




ALLEGATO ALLA DELIBERA DI C.C./G.C.

N. 29 DEL 27.06.2012  
IL PRESIDENTE IL SEGRETARIO COMUNALE


**Variante art. 23 Norme Tecniche di Attuazione del PRG**  
**Area per attrezzature di interesse comune**  
**in via Guido Franco**

**Inquadramento territoriale**  
**Prc Vigente e Variante**

 <b>COMUNE DI CADONEGHE</b> POSTA IN ARRIVO	
Prot. N. 12628	CAT. 6
18 GIU. 2012	CL. 1
	FASC.
Uff. Resp.	
Copie	ATTI
Allegati	


Ufficio Urbanistica  
Responsabile Servizio Sviluppo Territoriale  
del Comune di Cadoneghe  
Arch. Nicoletta Paiaro



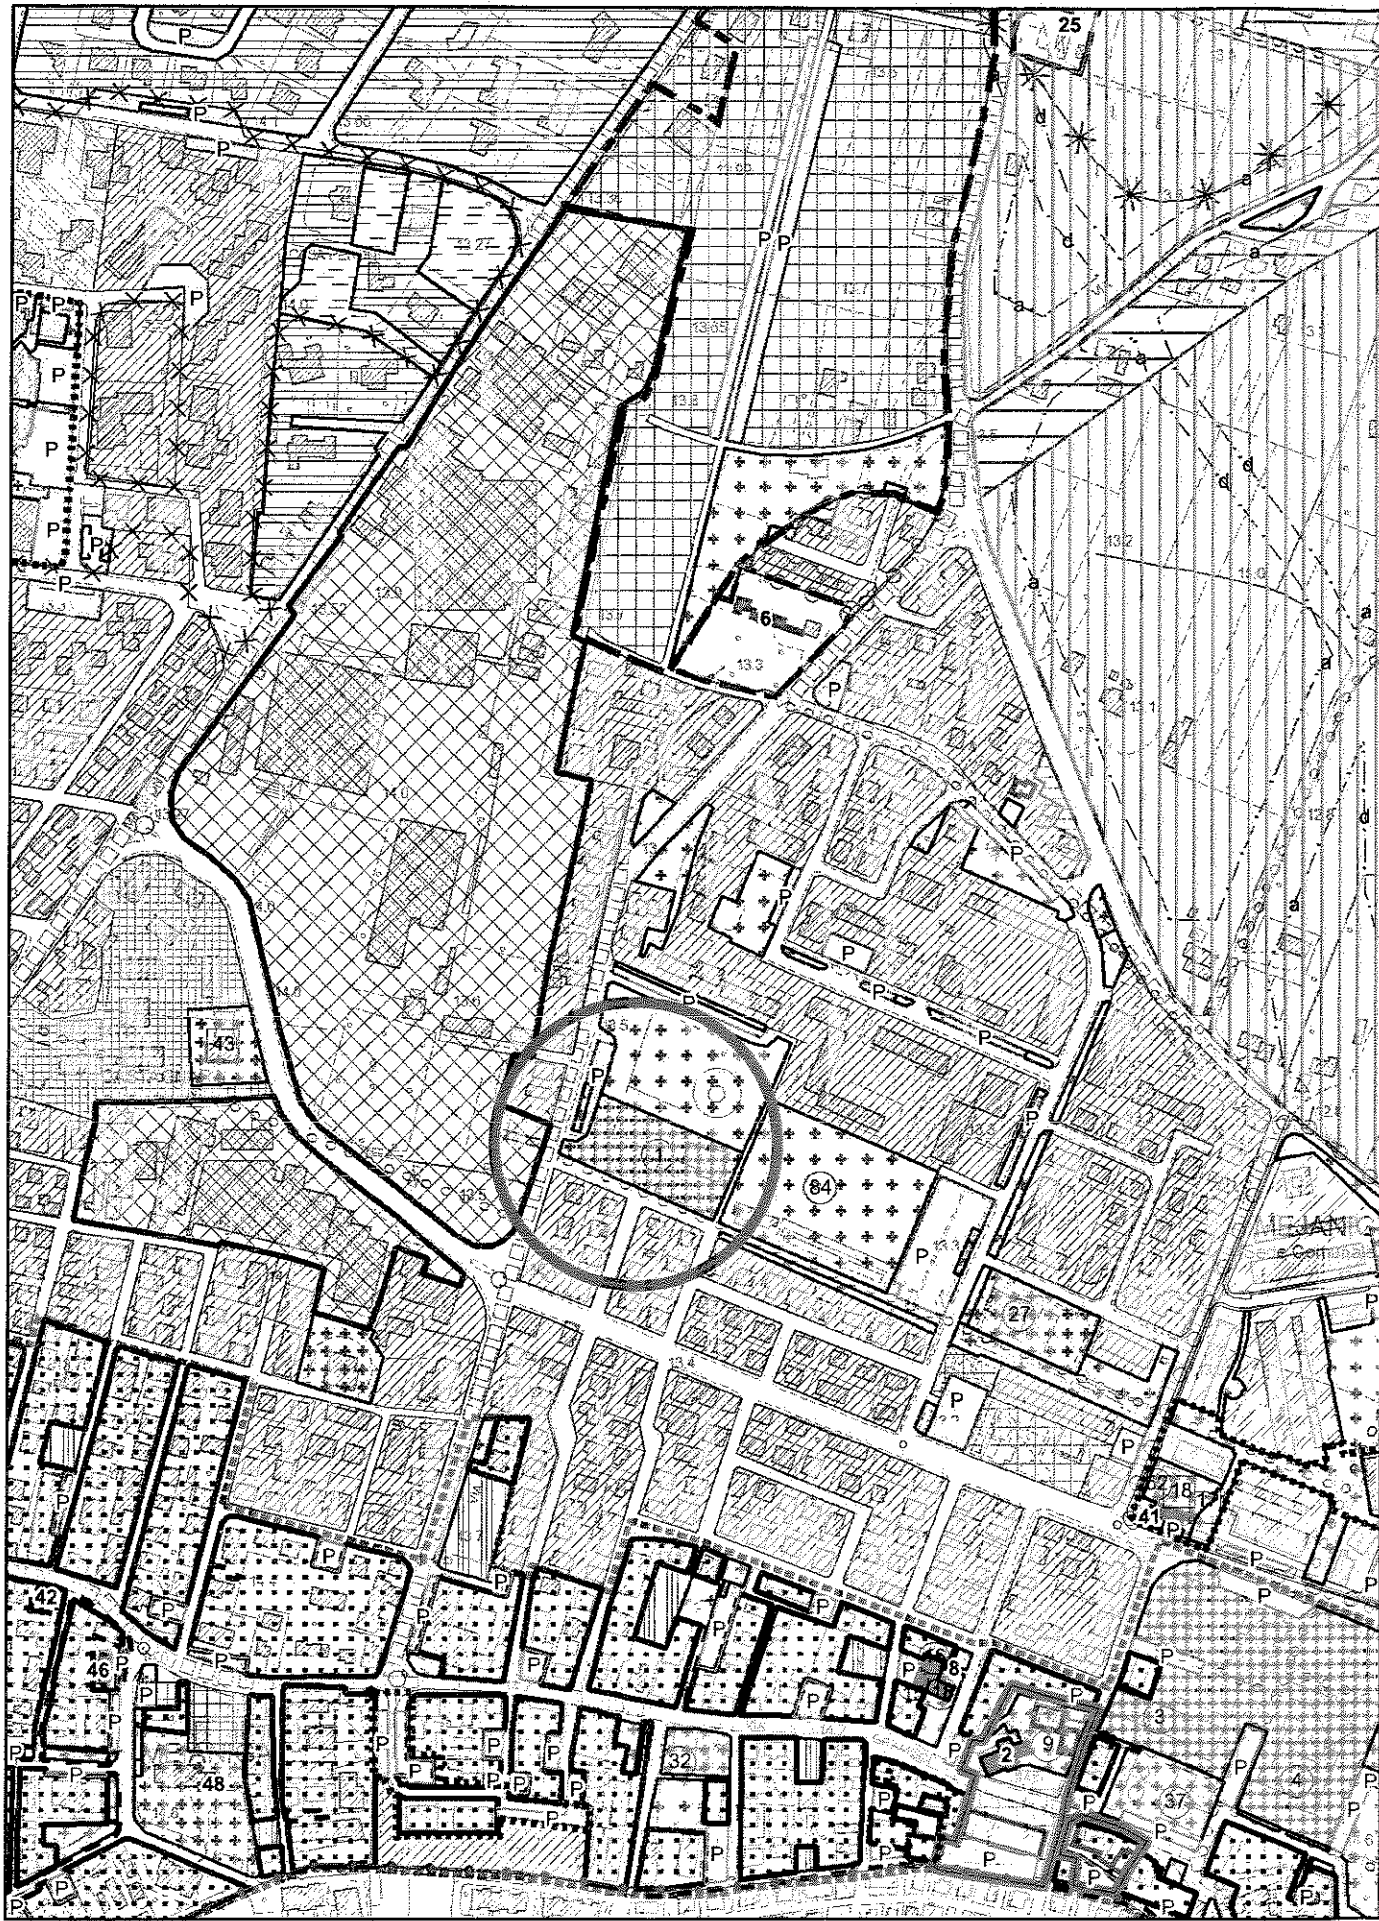

PRG Vigente

1:5.000

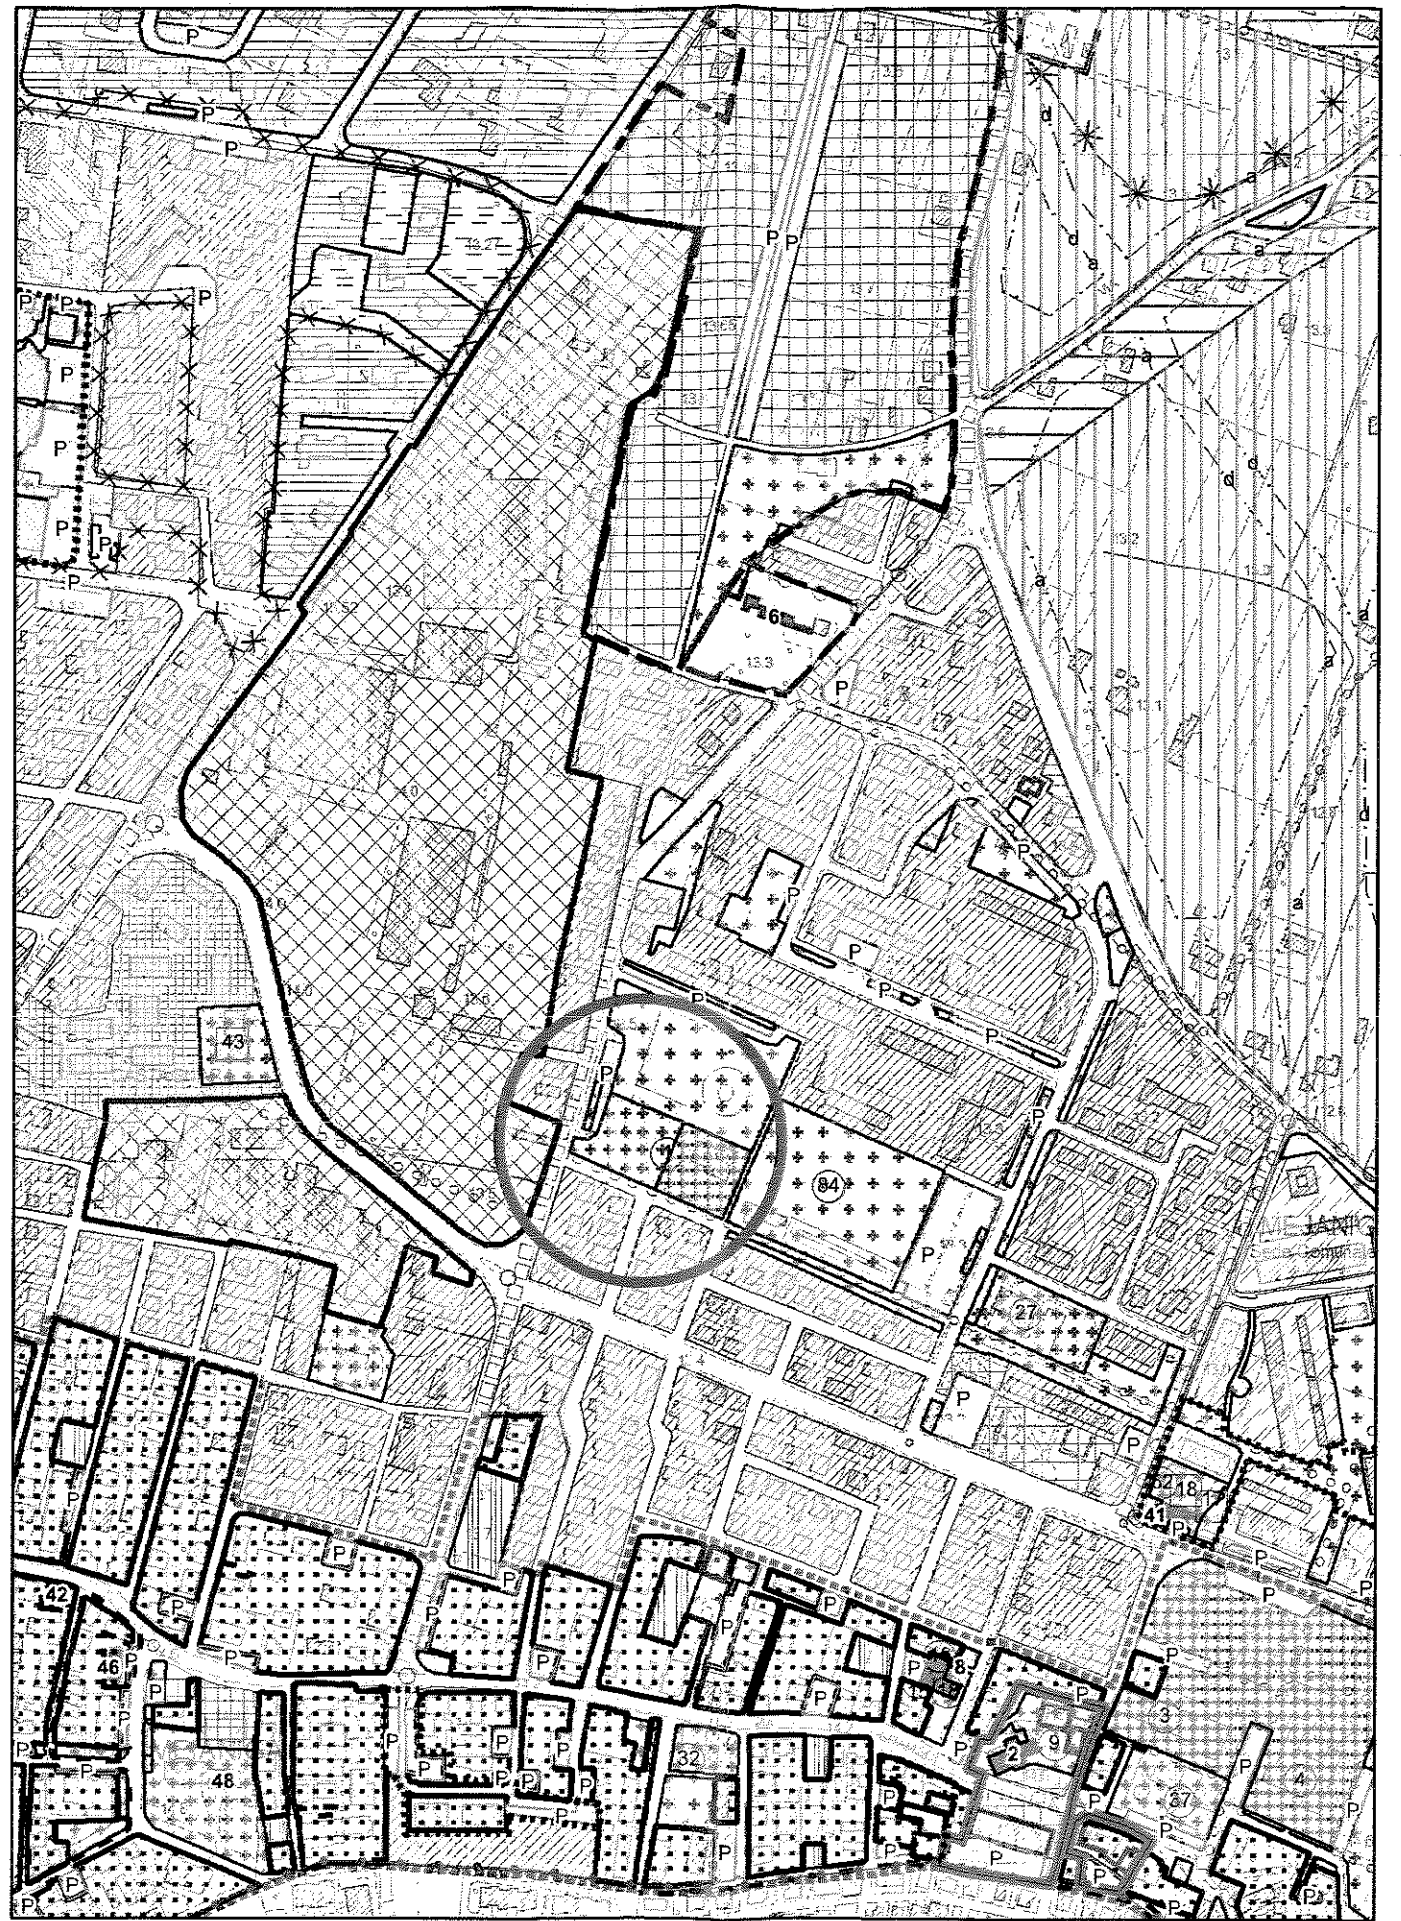

PRG Variante

1:5.000