



Comune di Lama dei Peligni

PROVINCIA DI CHIETI

Piano Regolatore Esecutivo

Legge Regionale 70/95

PLANIMETRIA CONTRADE


data	scala	lavoro
	1:1.000	7

Il Sindaco Il Segretario Comunale Il Tecnico
Agn. Fernando C. Conti


Studio di architettura associati Formoso, Giamari, Ciani, Viti, Sisti, Giani, N. & C. 66010 Roccamandolfina - Ch
S. via S. Vito 27/29/31/33/35 - tel. 0872/735241 - fax 0872/735242 e-mail: studioformosogiamari@tin.it

LEGENDA


- Zona A1 – nuclei di antica formazione
- Zona B3 – completamento residenziale rado
- Zona E – rurale (verde agricolo)
- Zona F1 – attrezzature e servizi pubblici
- Zona F3 – verde pubblico attrezzato
- Zona F6 – verde privato
- Zona F7 – aree parcheggio
- Edificio di interesse pubblico
- Edificio privato
- Rete fognaria
- Rete idrica
- Metano

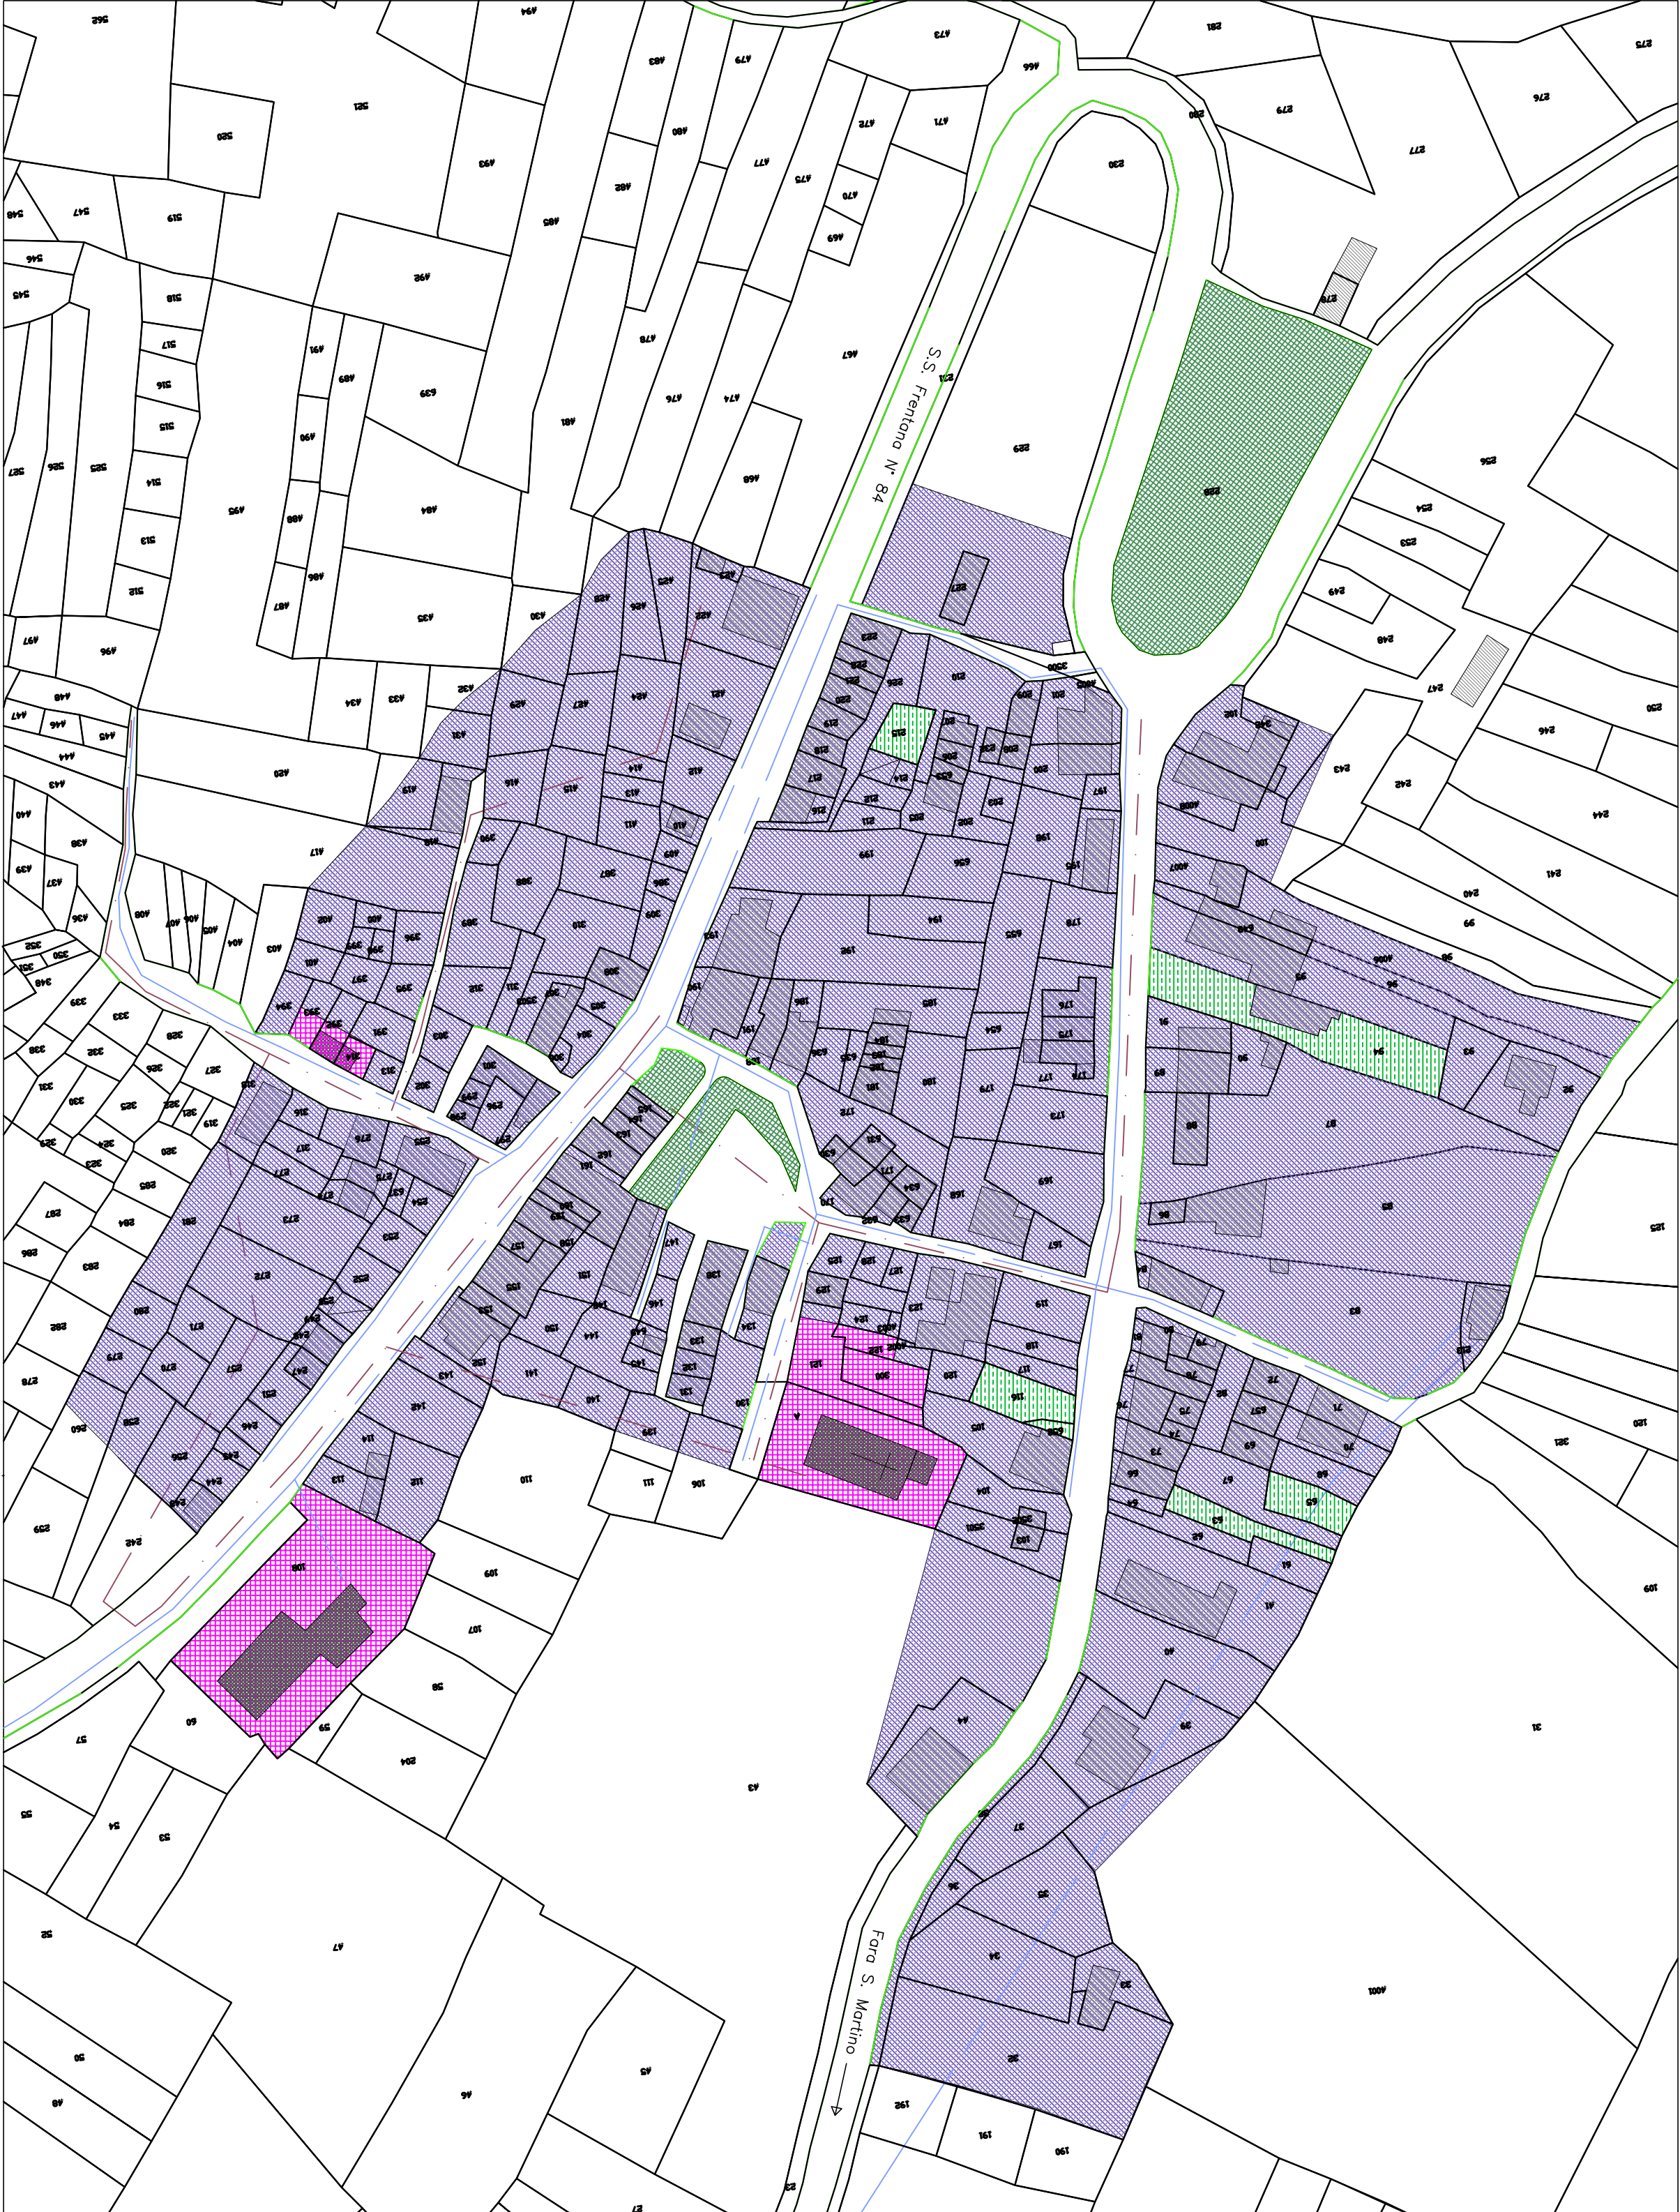


CORPI SANTI

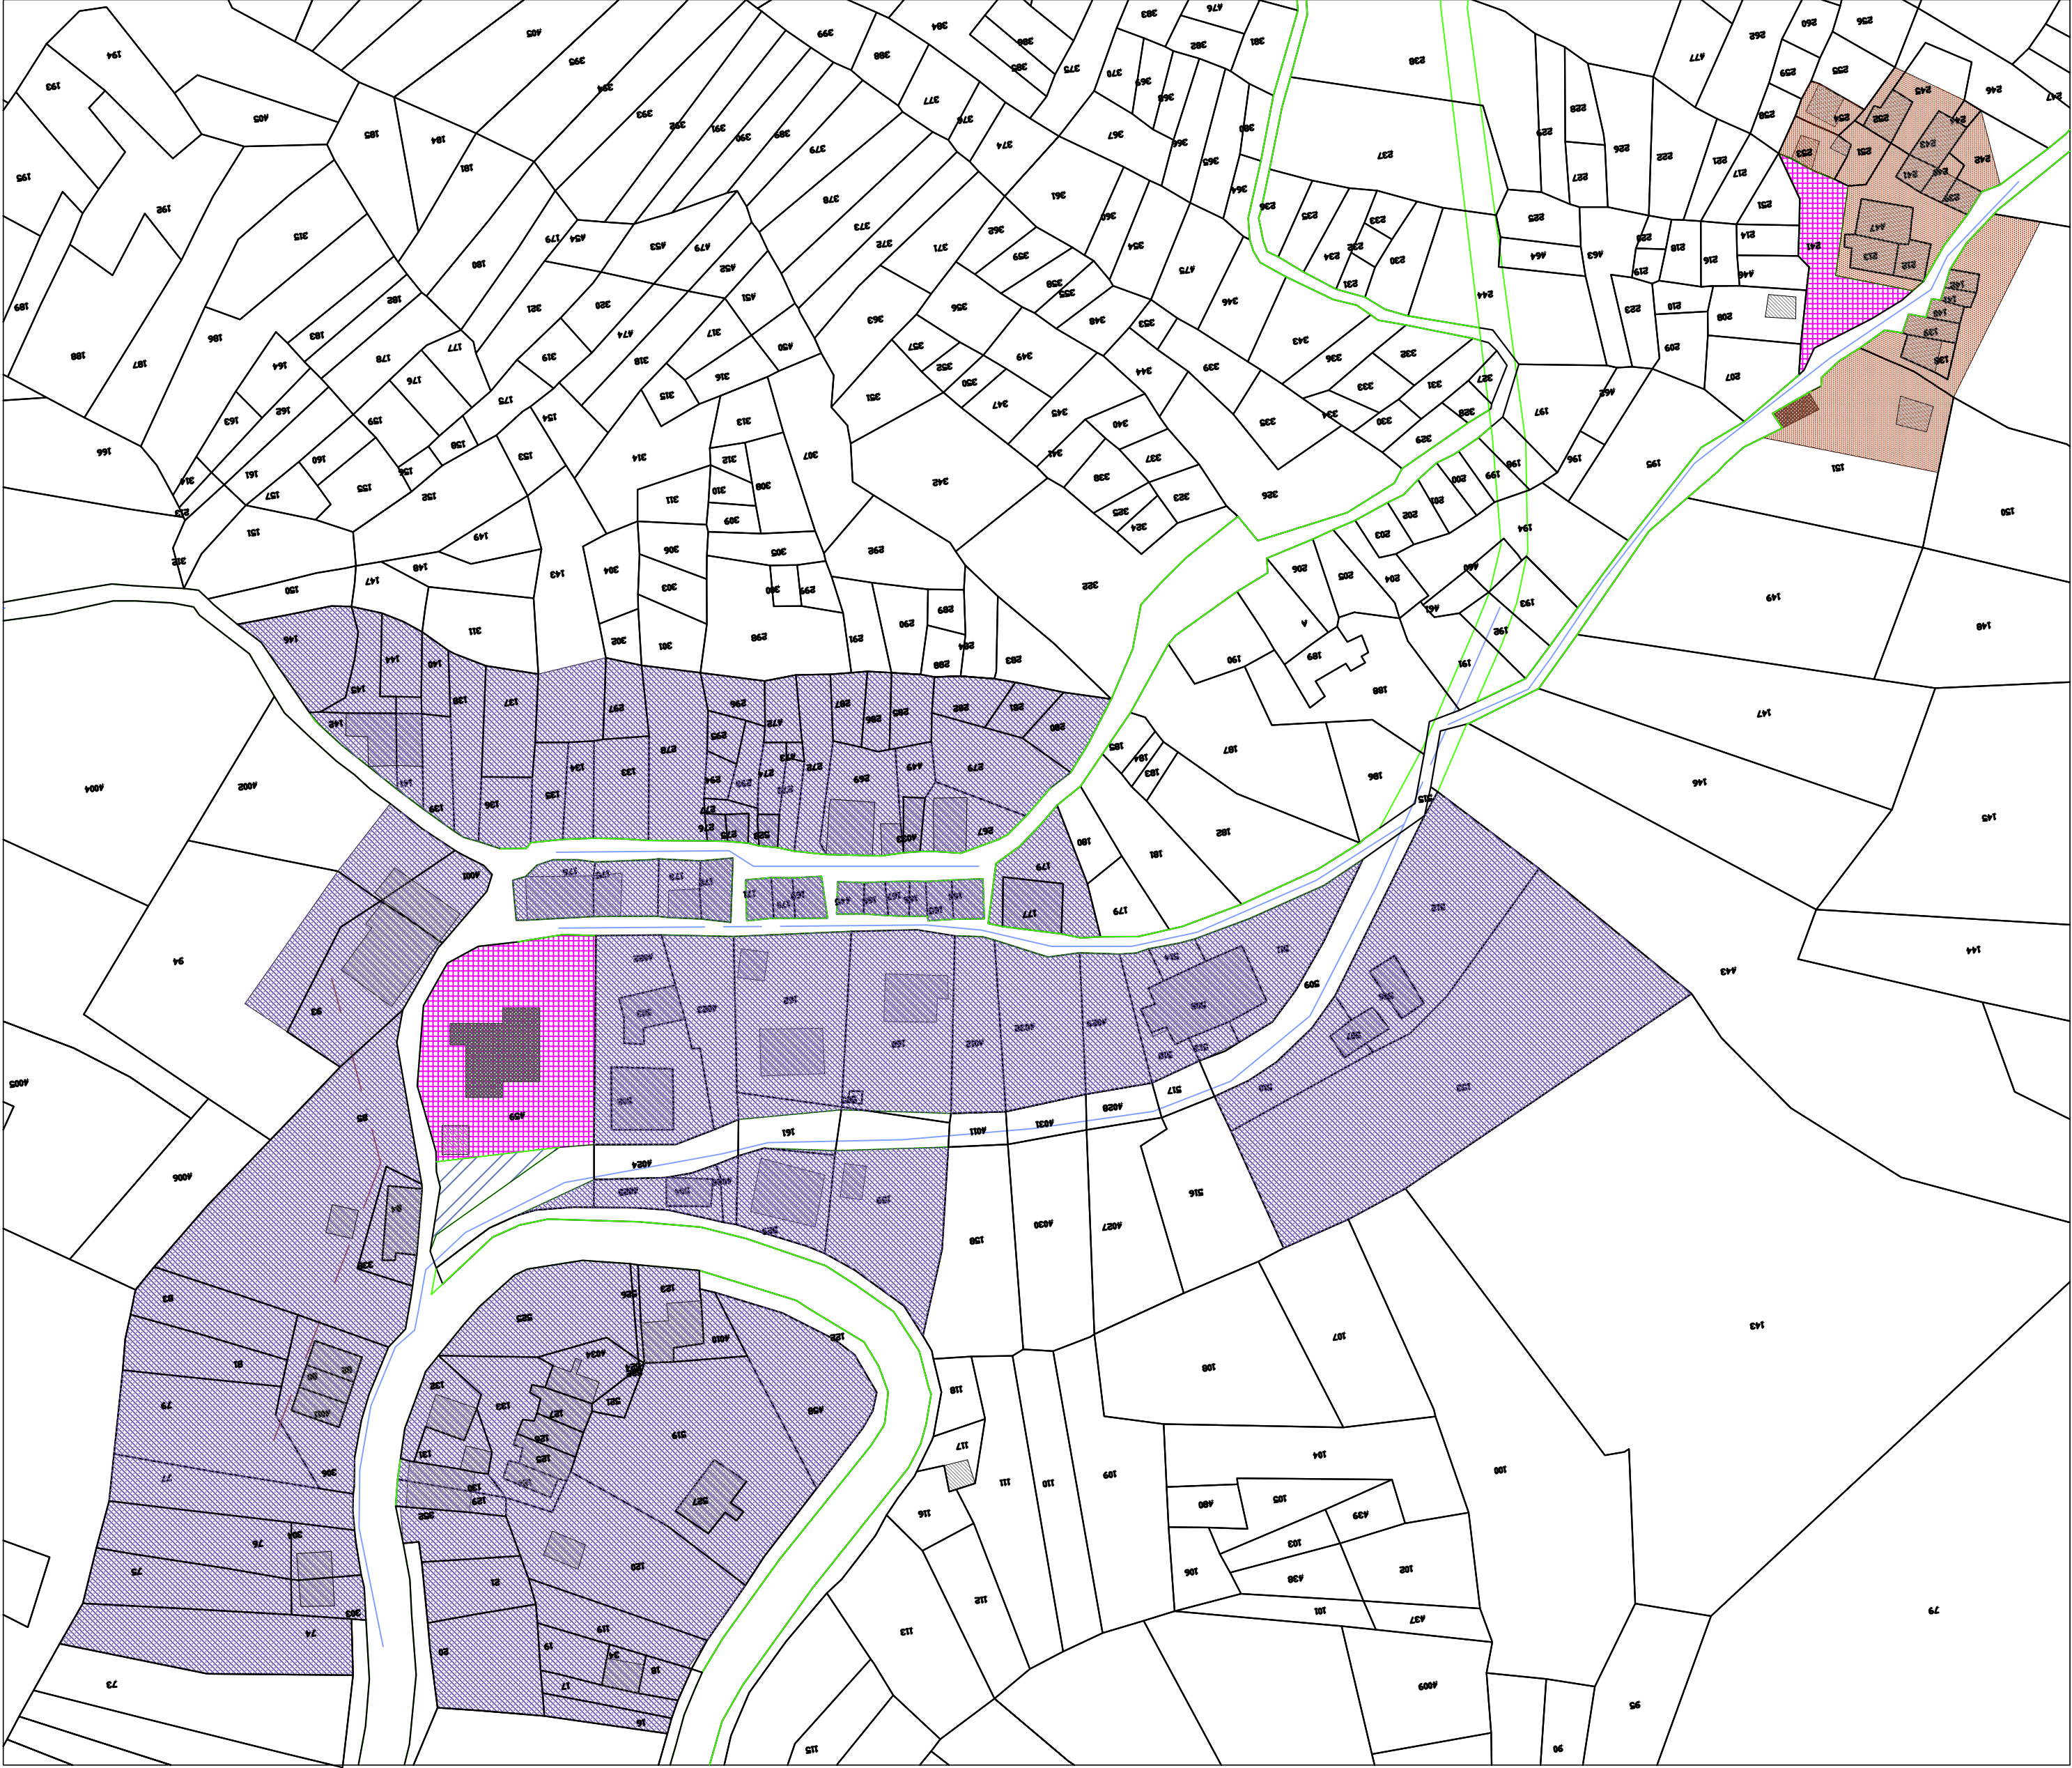


FONTEROSSI

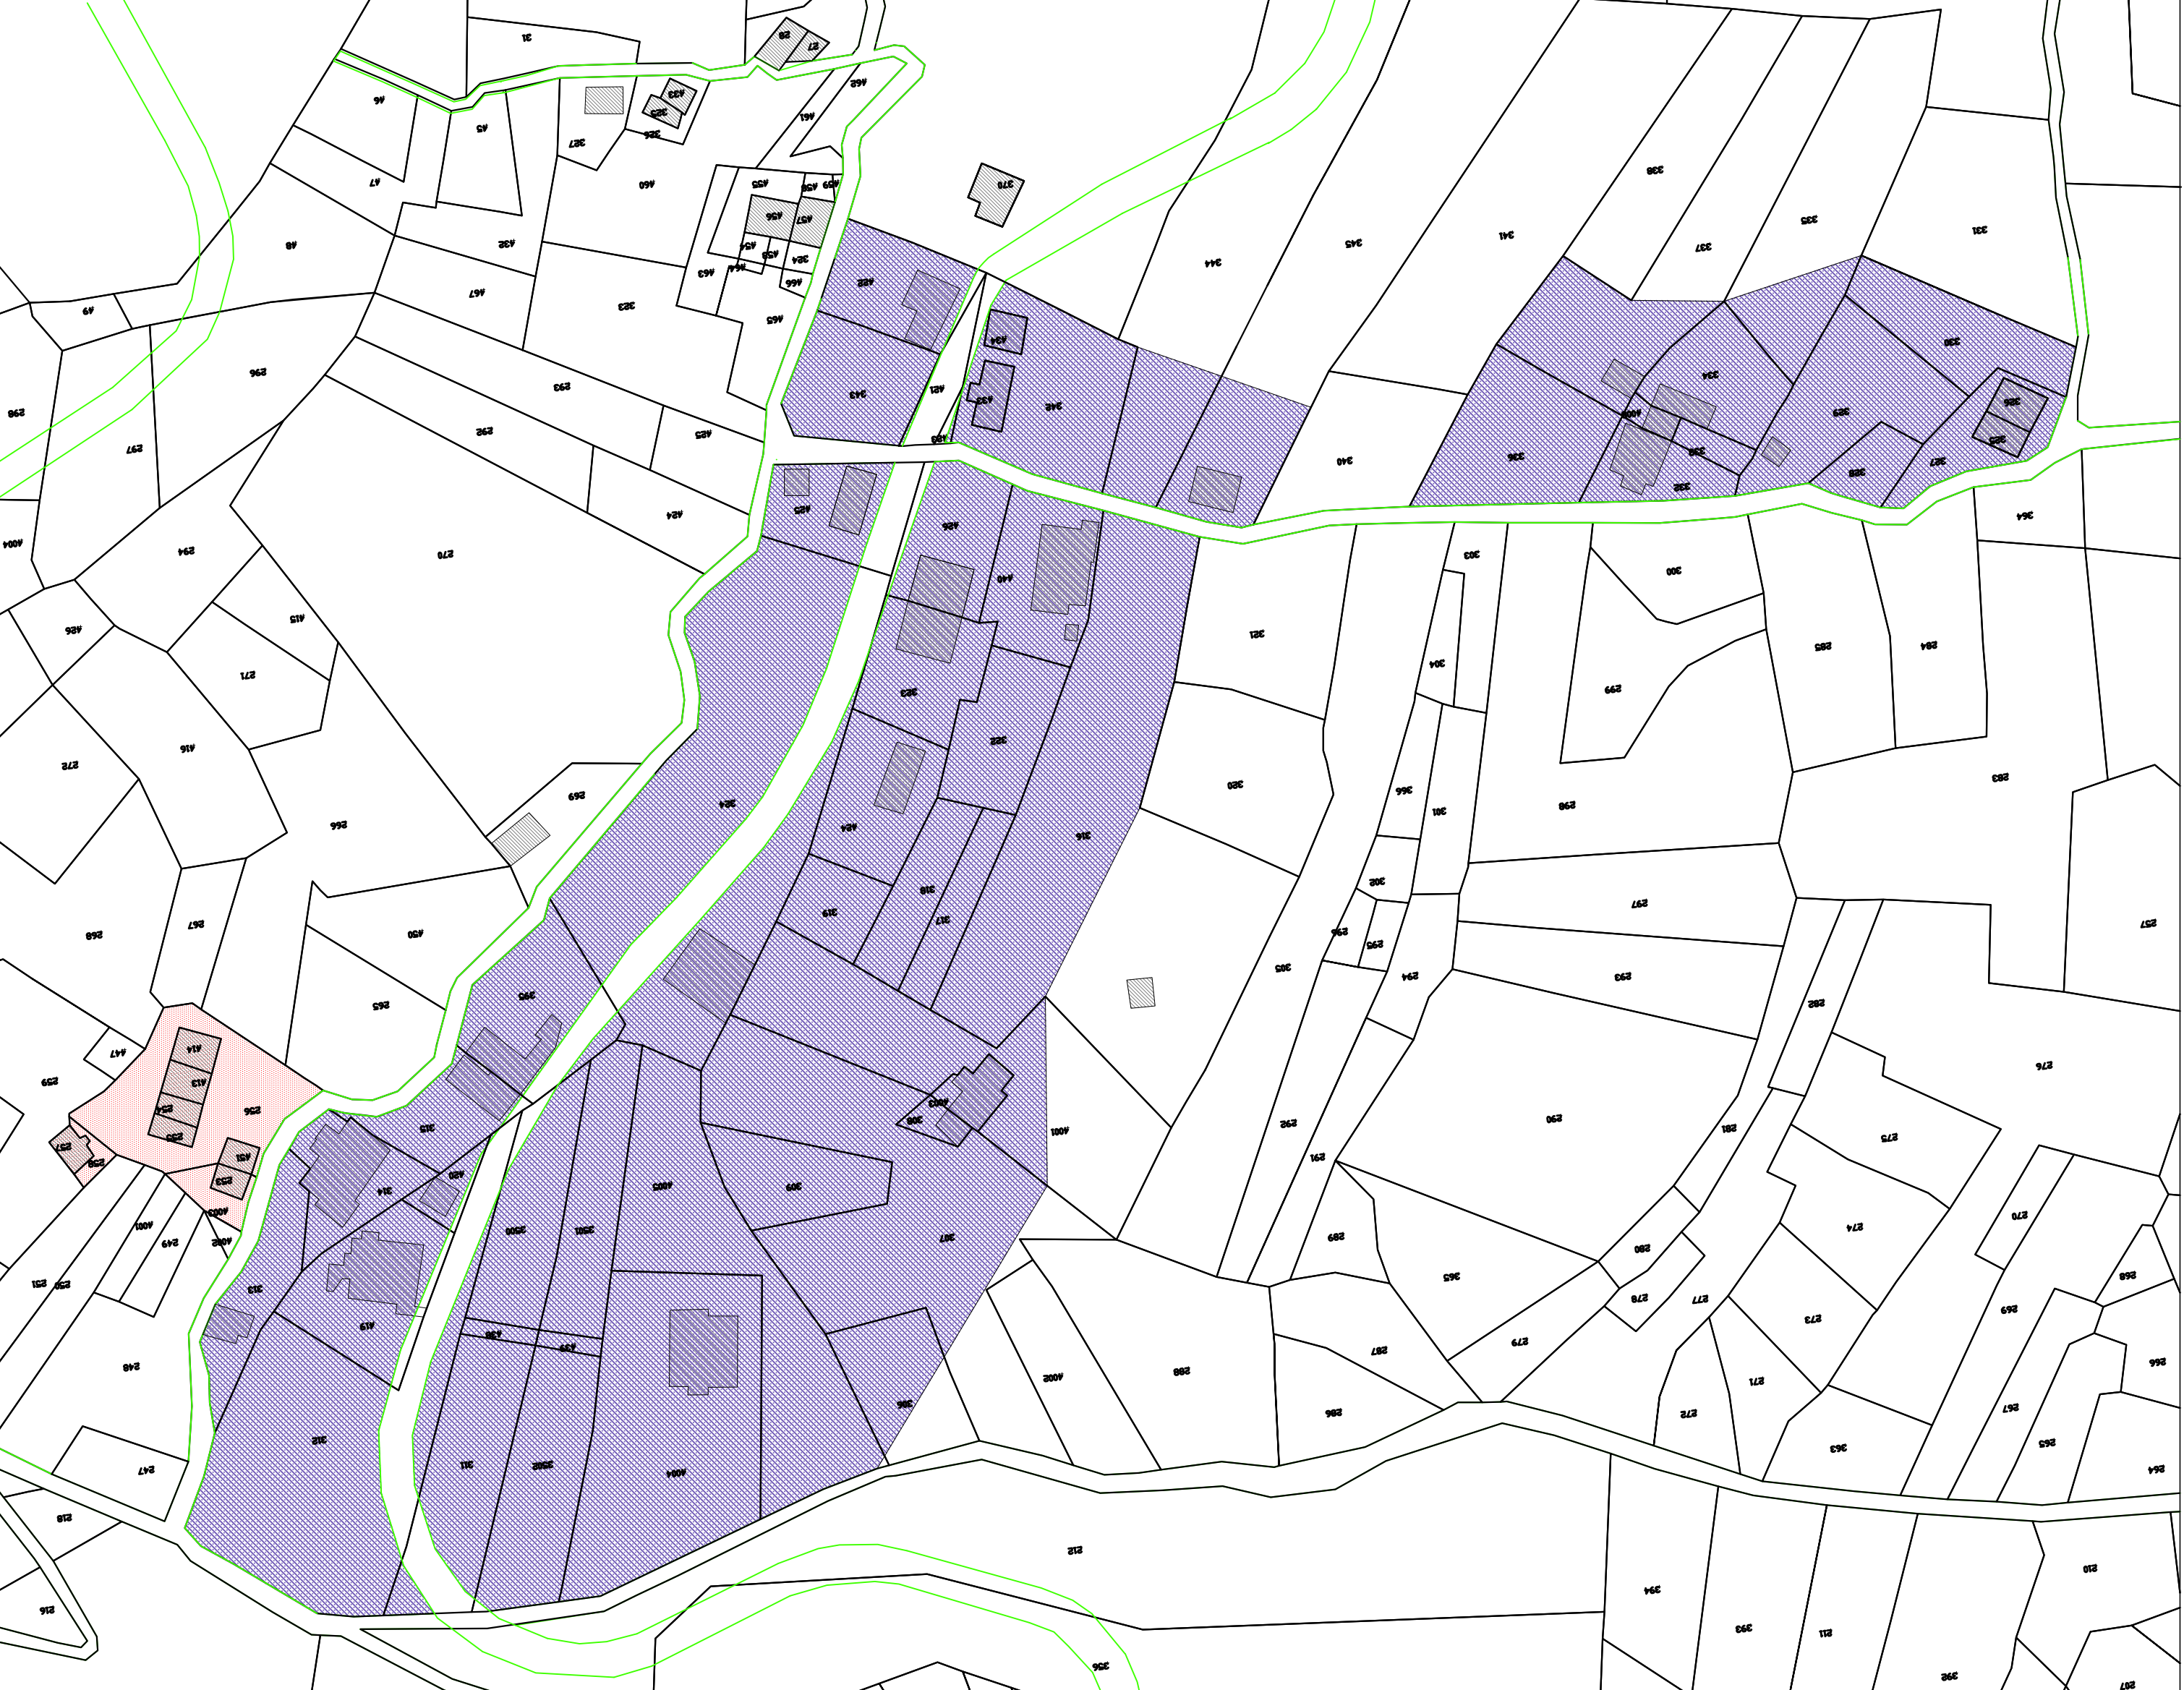

VACCARDA

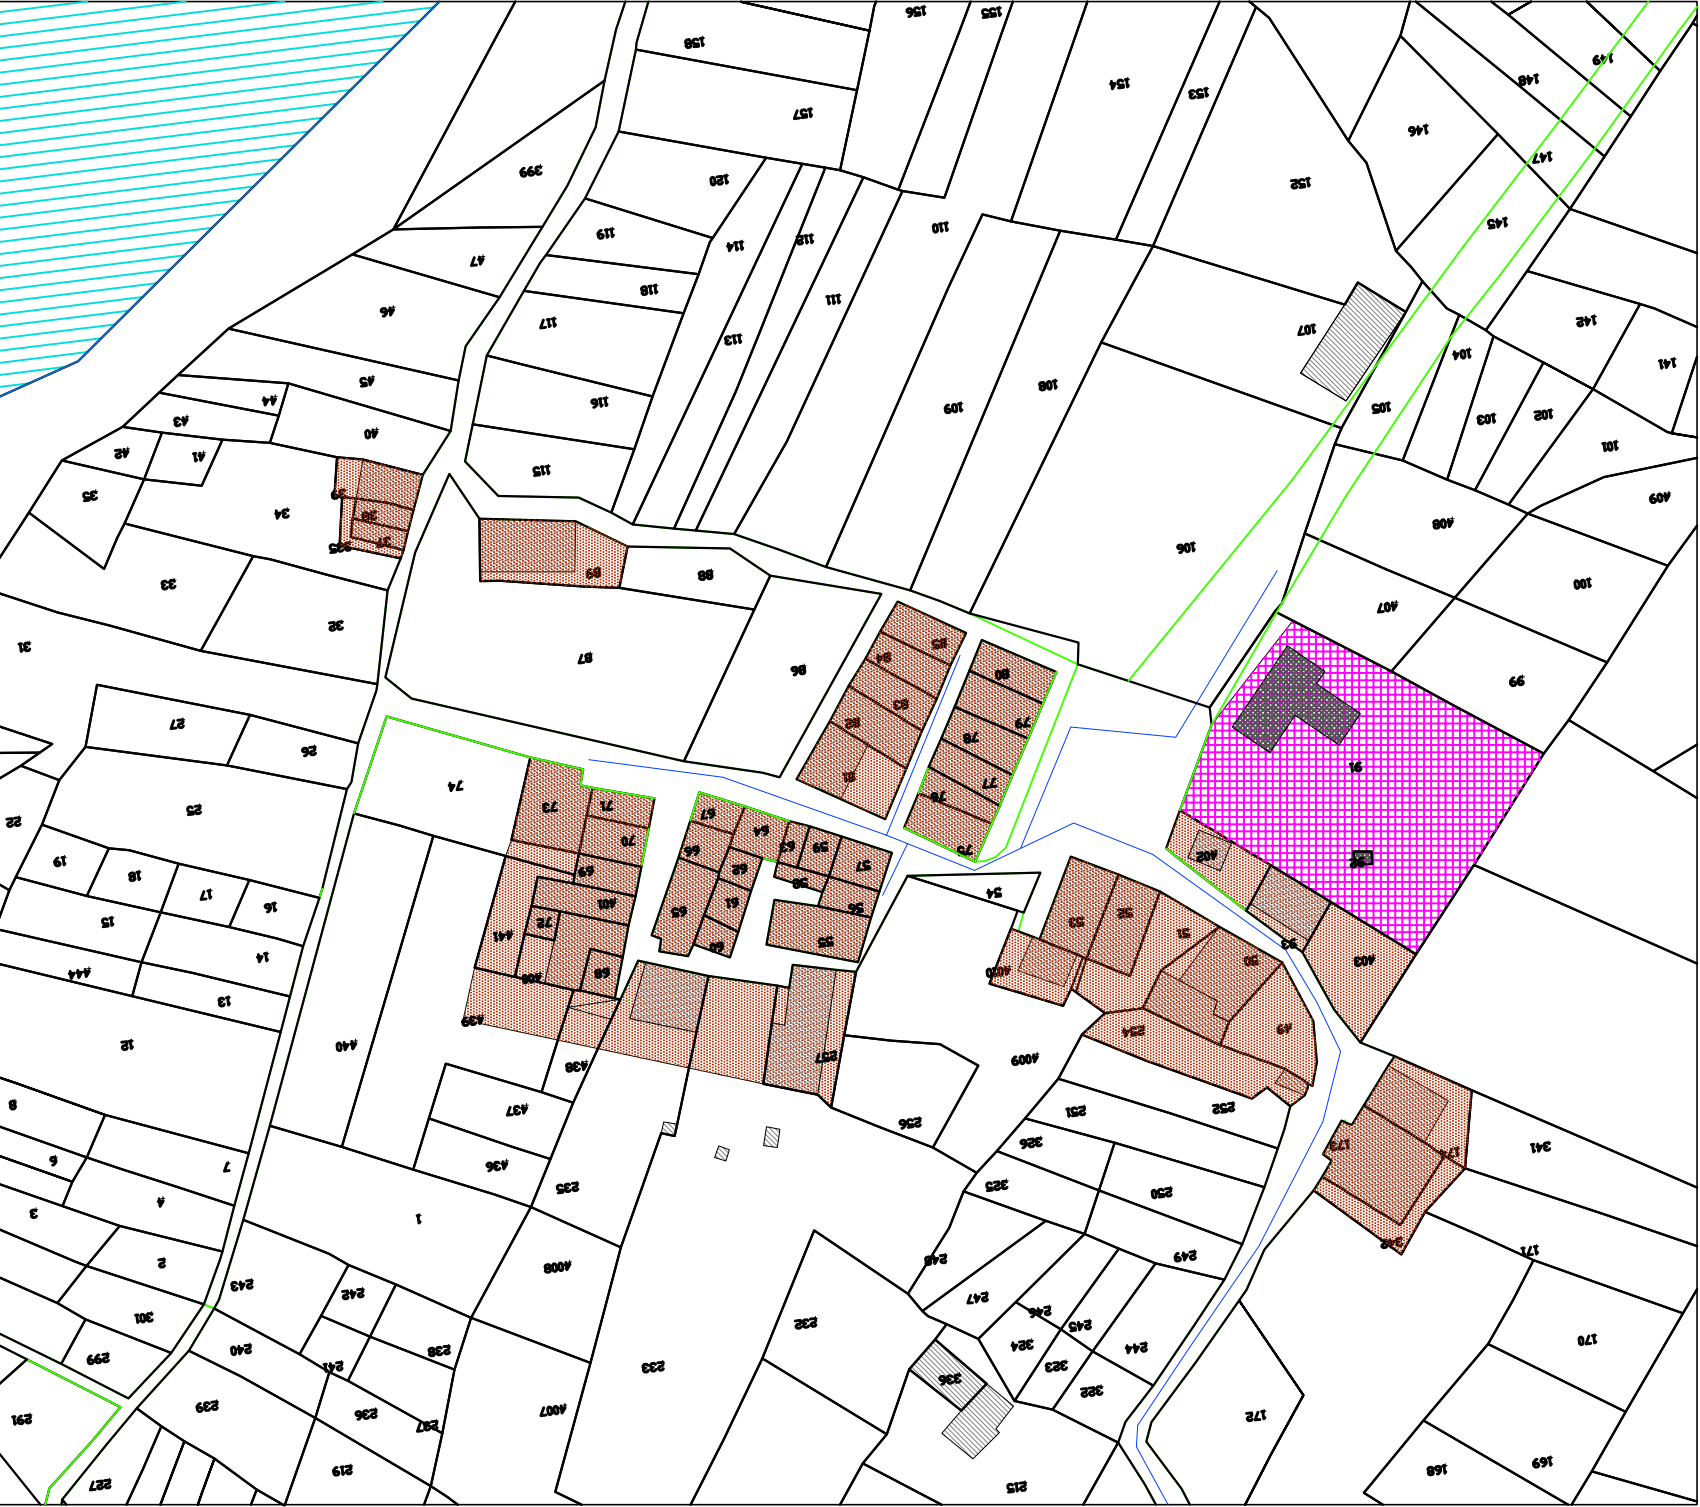

PLANIMARINI

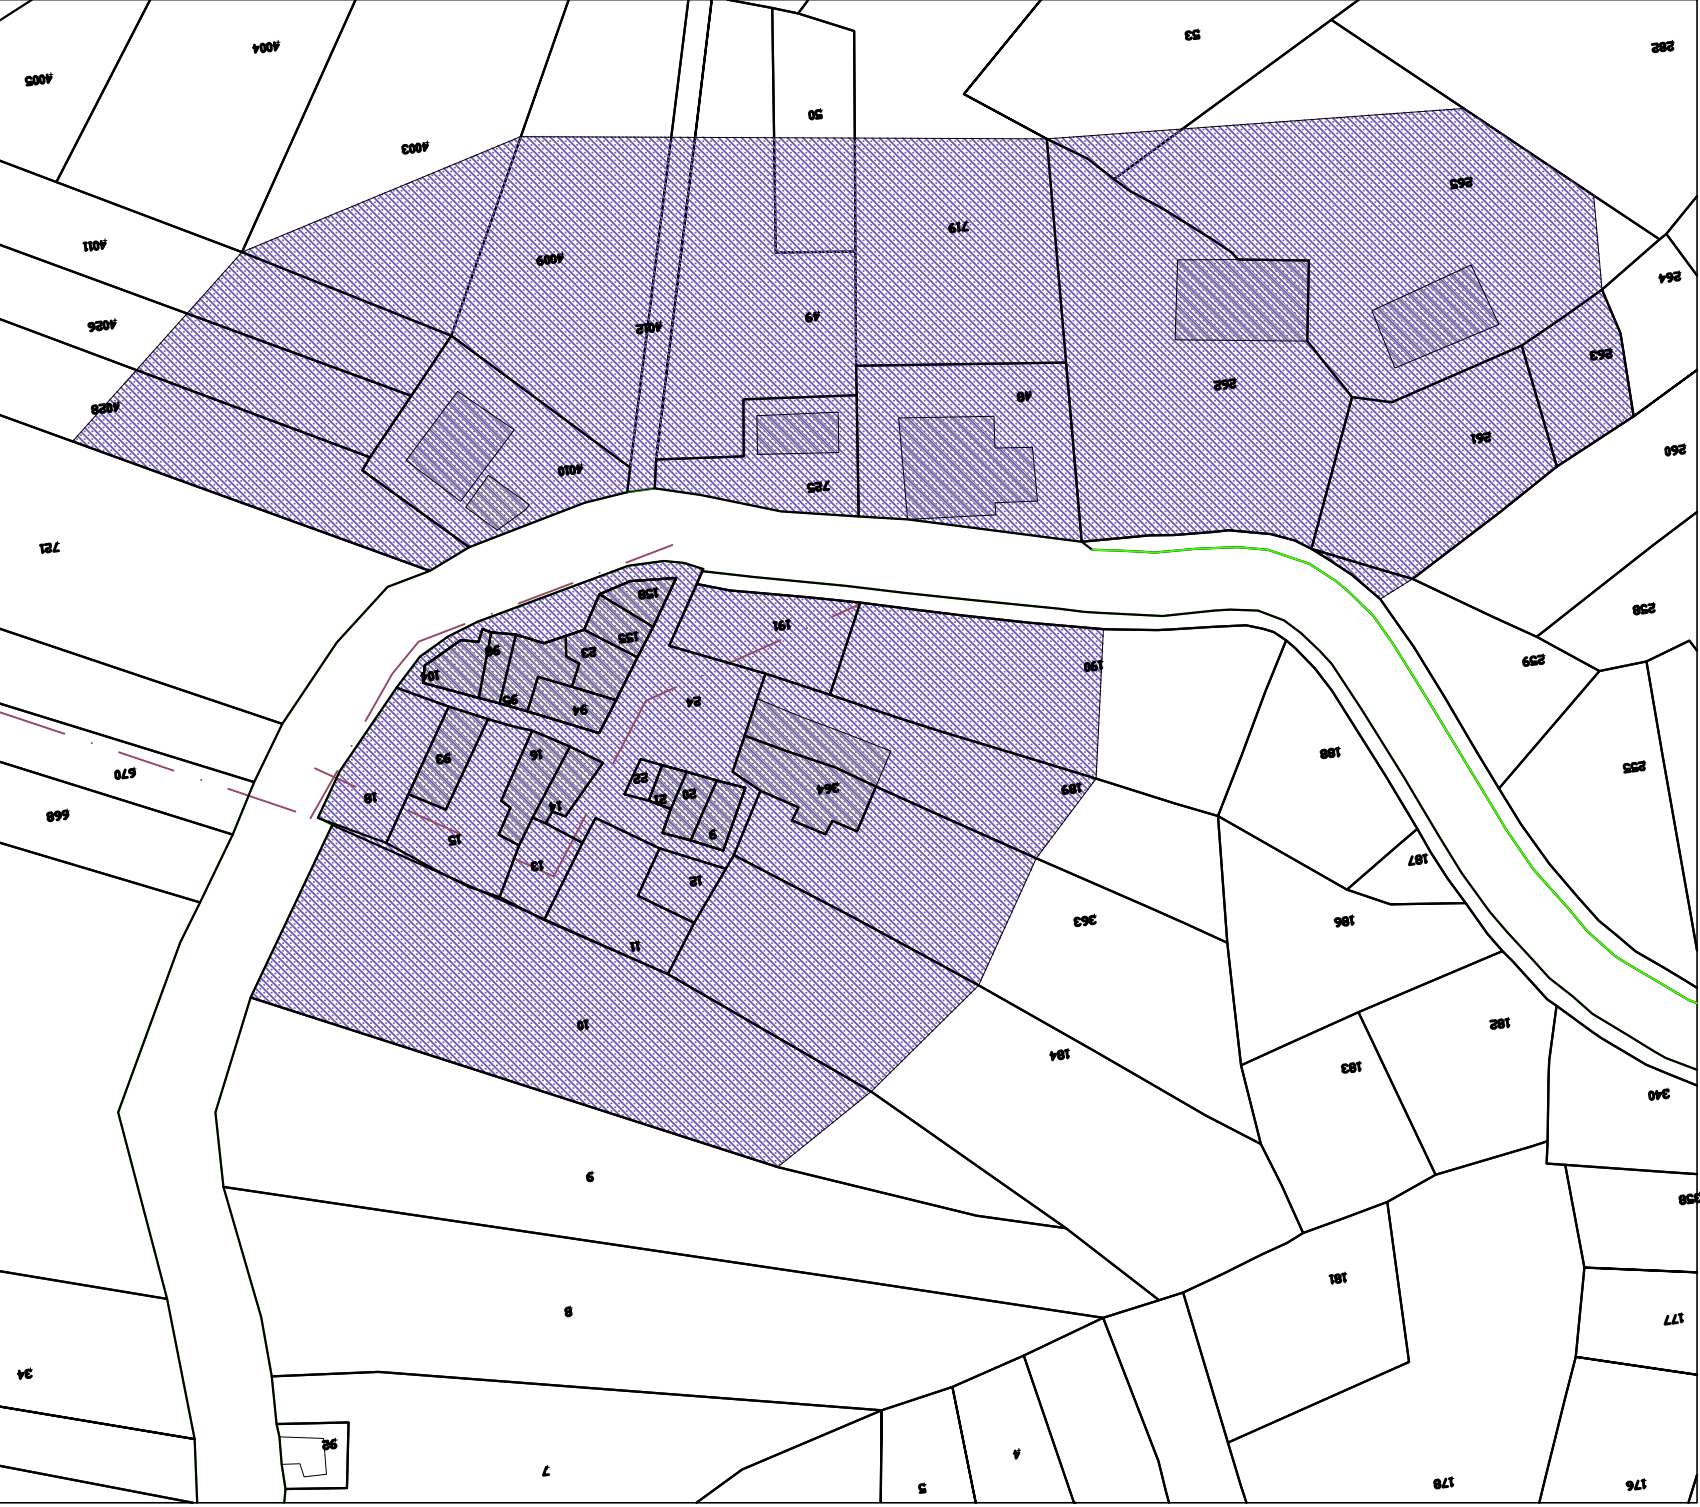

FICO S. MARTINO