Oggetto: Relazione descrittiva dettaglio pergolato in risposta al parere formulato dalla CLP prot. n. 27531 del 30/09/2026 (CLP n. 46/2026)

Il sottoscritto Geometra Giuseppe Valentini, iscritto all'Albo Professionale dei Geometri della Provincia di Novara al n. 2321, con studio tecnico in Oleggio (NO), Via Roma n. 21, in adempimento all'incarico ricevuto dal Sig. Brunelli Maurizio, con riferimento alla pratica edilizia SCIA n. 2026/129 del 06/08/2026, finalizzata alla sanatoria del fabbricato residenziale sito in via Valle n. 72 nel Comune di Oleggio (NO), ed in particolare in risposta al parere formulato dalla Commissione Locale del Paesaggio prot. n. 27531 del 30/09/2026 (CLP n. 46/2026), relaziona quanto segue.


Il sottoscritto specifica che il pergolato situato sul terrazzo al piano primo dell'edificio è a struttura metallica, composto da quattro elementi longitudinali aventi altezza 30 cm e sviluppo orizzontale pari alla larghezza del terrazzo (450 cm circa), a disegno geometrico, che sorreggono dieci esili travetti trasversali a sezione quadrata: tutti gli elementi sono metallici, di colorazione bianco panna.

Si specifica inoltre che tale pergolato è da ricondursi come epoca di realizzazione a quella di costruzione dell'immobile, e quindi all'anno 1967 (Nulla Osta n. 1469 del 05/04/1967 – Abitabilità n. 44/67 del 28/12/1967).

Si allegano sezione e prospetto di dettaglio e fotografie allo stato attuale.


# PROSPETTO OVEST scala 1:50


*Stato di fatto*

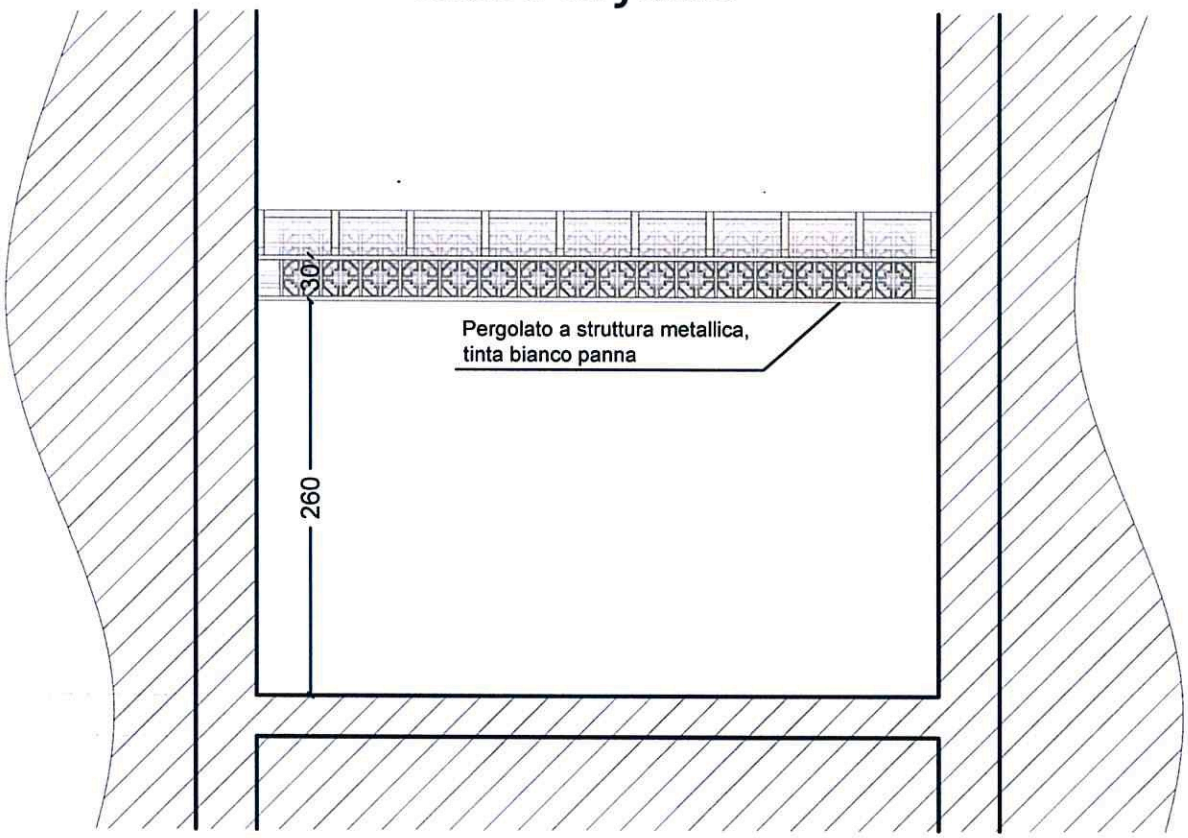



# SEZIONE TRASVERSALE scala 1:50

*Stato di fatto*

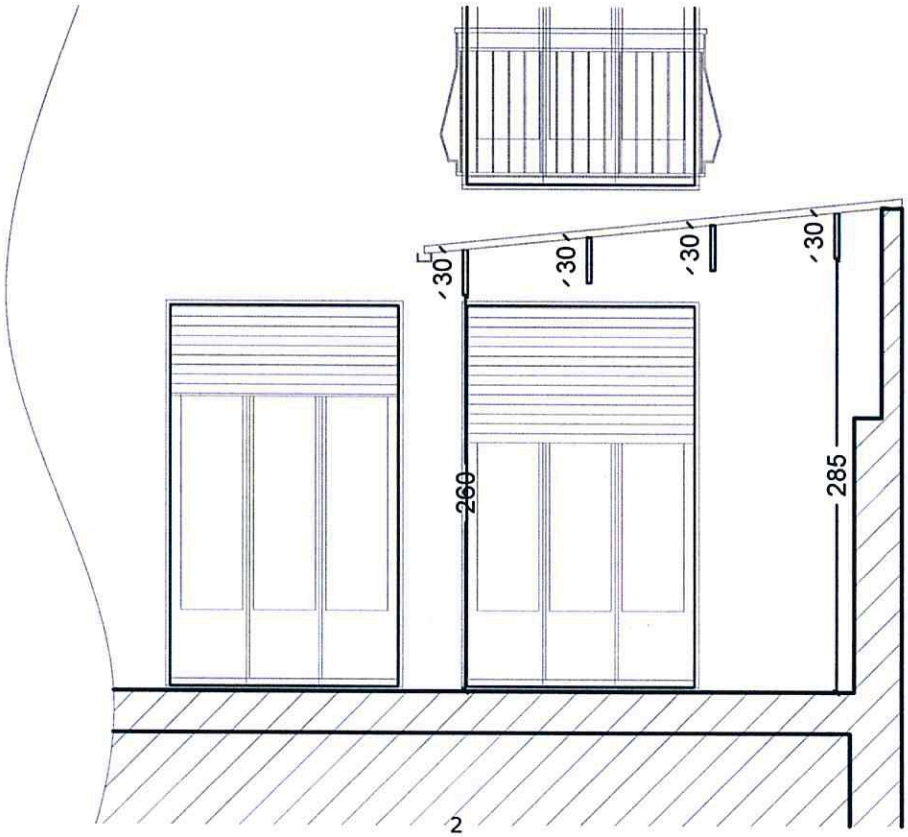

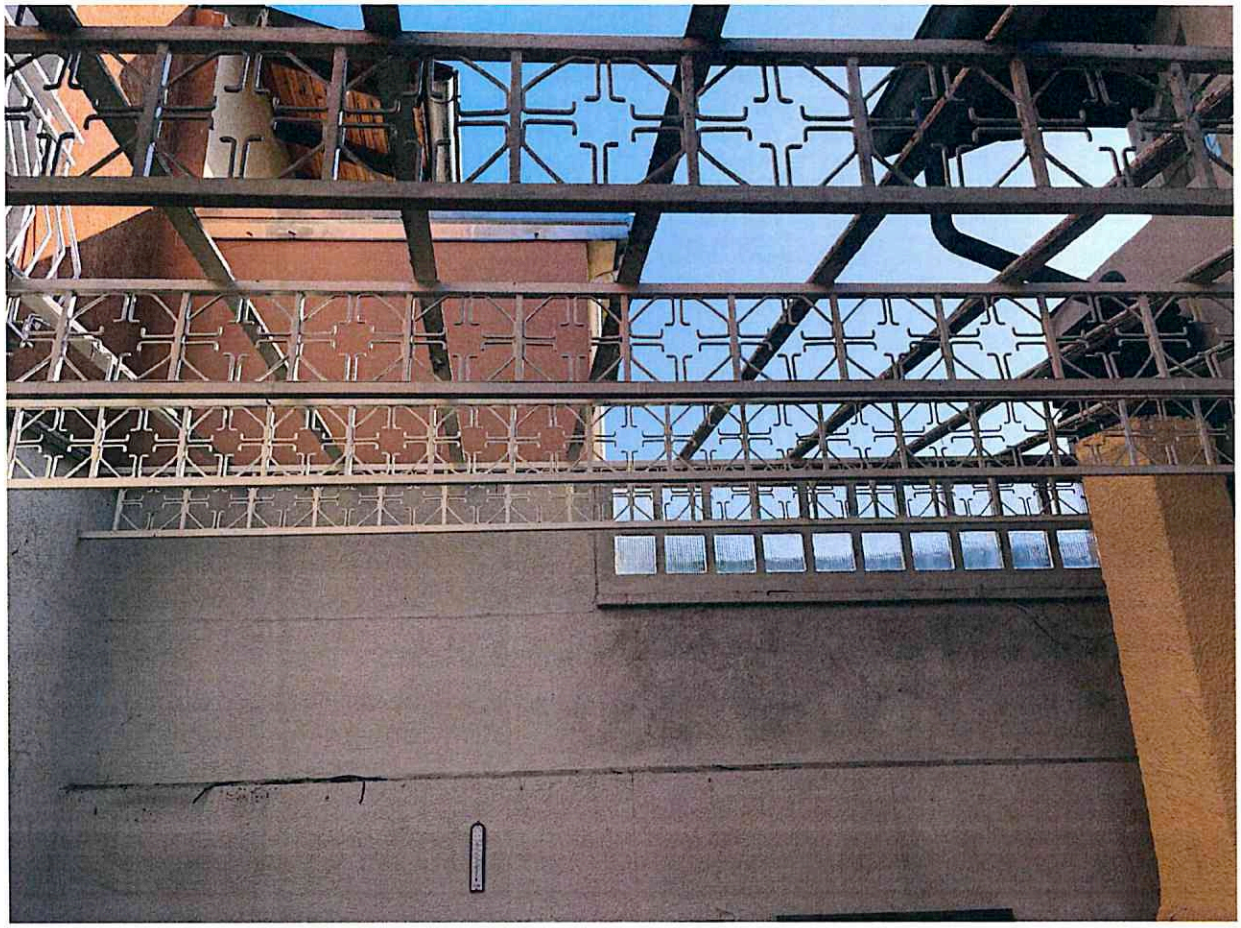



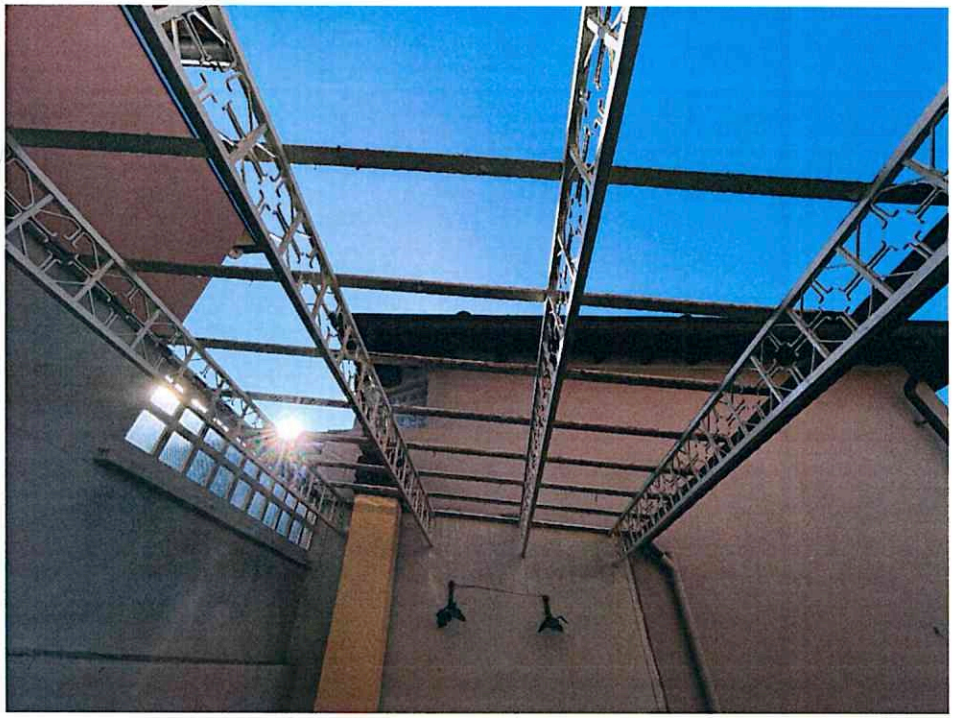



Oleggio, lì 13/10/2026