



PROSPETTO SUD SU CORTILE AUTORIZZATO

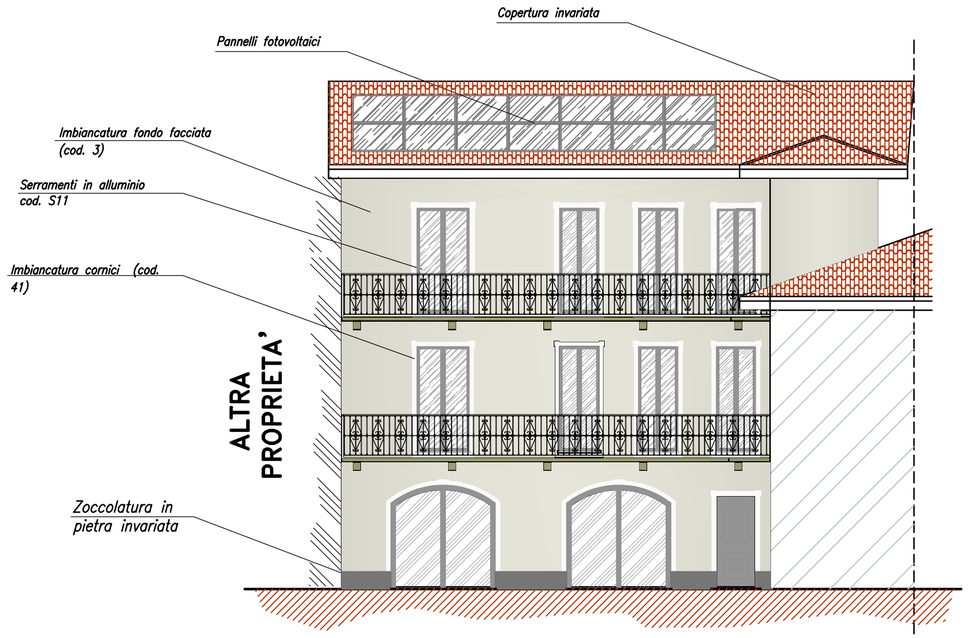

PROSPETTO SUD PROGETTO

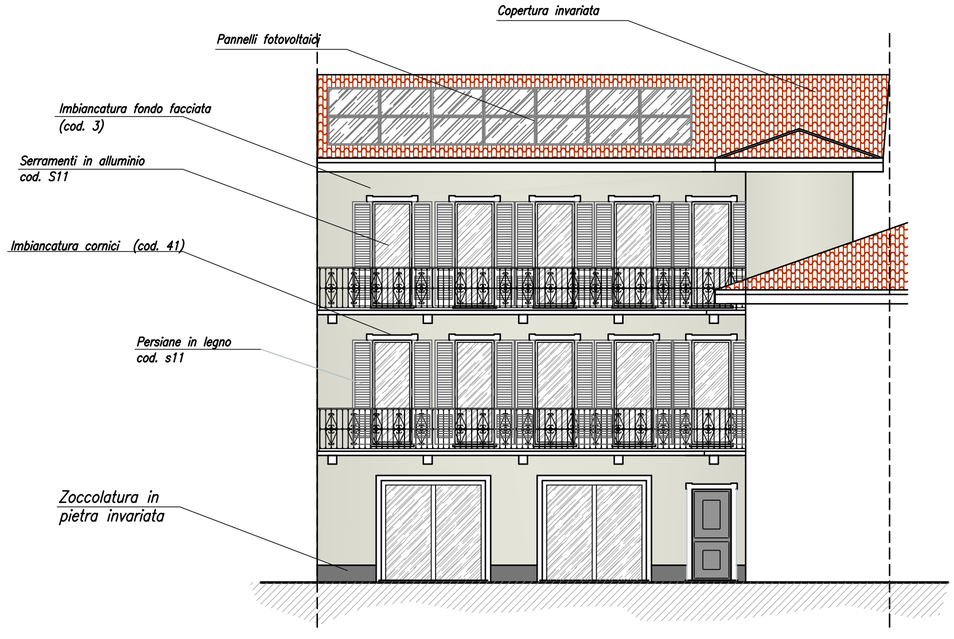

Estratto di mappa
Scala 1:1500 – FOGLIO 38A

1 TAV.N°

INTERVENTO
VIA GRAMSCI n°21 – OLEGGIO
RISTRUTTURAZIONE EDIFICIO

COMMITTENTE
Sig. MASCIAGA DAVIDE – ORLANDI STEFANIA

DATA
ott 26

TITOLO TAV.
MODIFICA FACCIATA SUD

SCALA
1:100

Geom. Stefano Rivolta
Albo dei Geometri di Novara n°2084
Via Sempione n.74 – OLEGGIO – Tel.-fax 0321/960880
C.f. – RVL SFN 64B15 F952Q – P.Iva 00625860036