




PROSPETTO NORD autorizzato
cortile interno

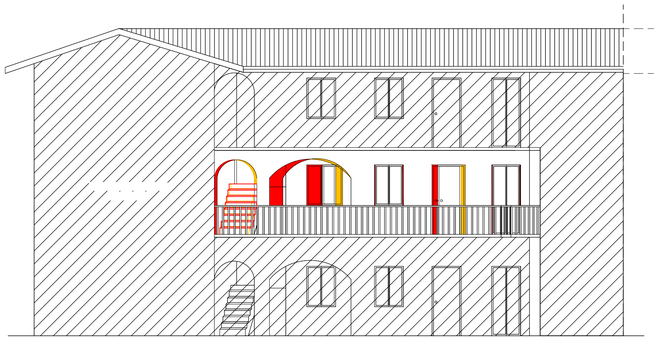


PROSPETTO NORD comparato
cortile interno

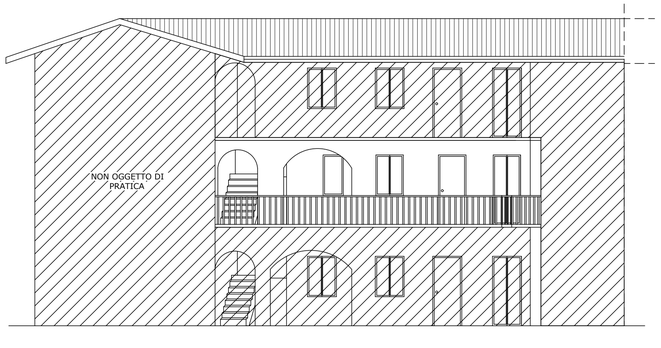


PROSPETTO NORD di rilievo
cortile interno

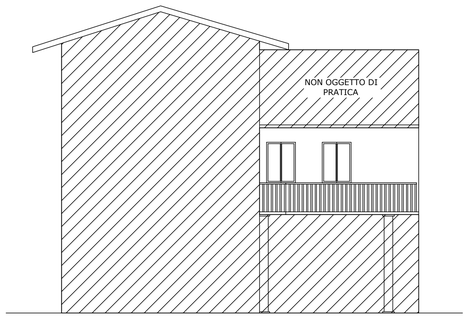


PROSPETTO EST autorizzato
cortile interno

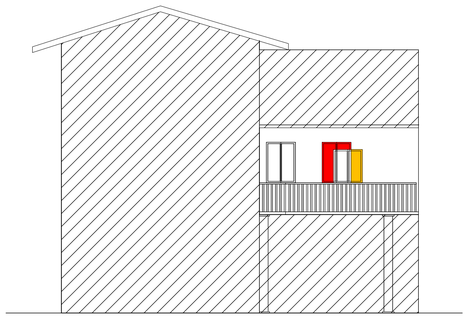


PROSPETTO EST comparato
cortile interno

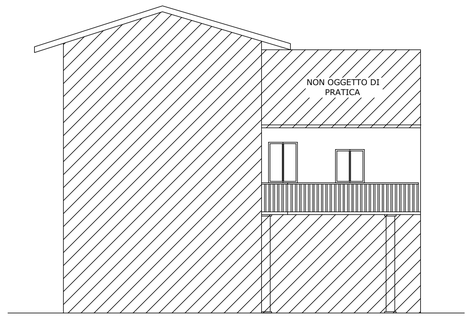


PROSPETTO EST di rilievo
cortile interno

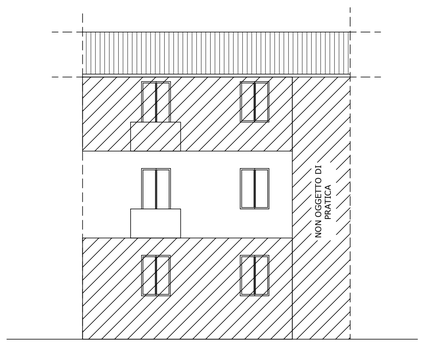

PROSPETTO EST autorizzato
fronte strada

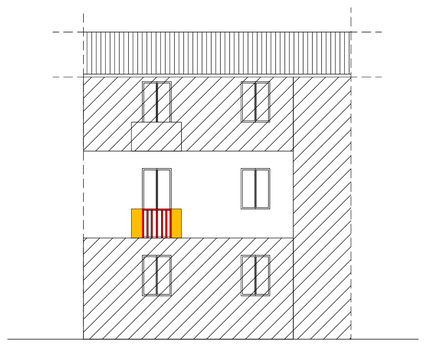

PROSPETTO EST comparato
fronte strada

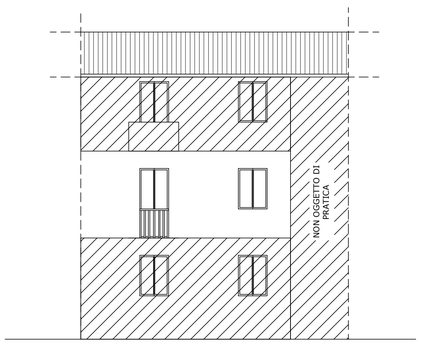

PROSPETTO EST di rilievo
fronte strada

NUOVA COSTRUZIONE
DEMOLIZIONE

MATTIA
LEONARDI
Geometra
28047 – OLEGGIO (NO)
Via Gianangelo 2/R
Tel. 3488893484
mattialeospot@gmail.com
C.f. LNRMTT04R02B019I
Part. IVA IT02804500037

comune: OLEGGIO
prov.: NOVARA
committente: BERTACCINI GIOVANNA E ANTONELLA
in via Monte Vitale n° 9
scala: 1:100
tavola: 2
titolo: SANATORIA DELL'IMMOBILE ESISTENTE
in via Monte Vitale n° 9
data: OTTOBRE 2026
oggetto: PROSPETTI AUTORIZZATI, COMPARATI
E DI RILIEVO
agg.:
prot.