
# STATO DI FATTO

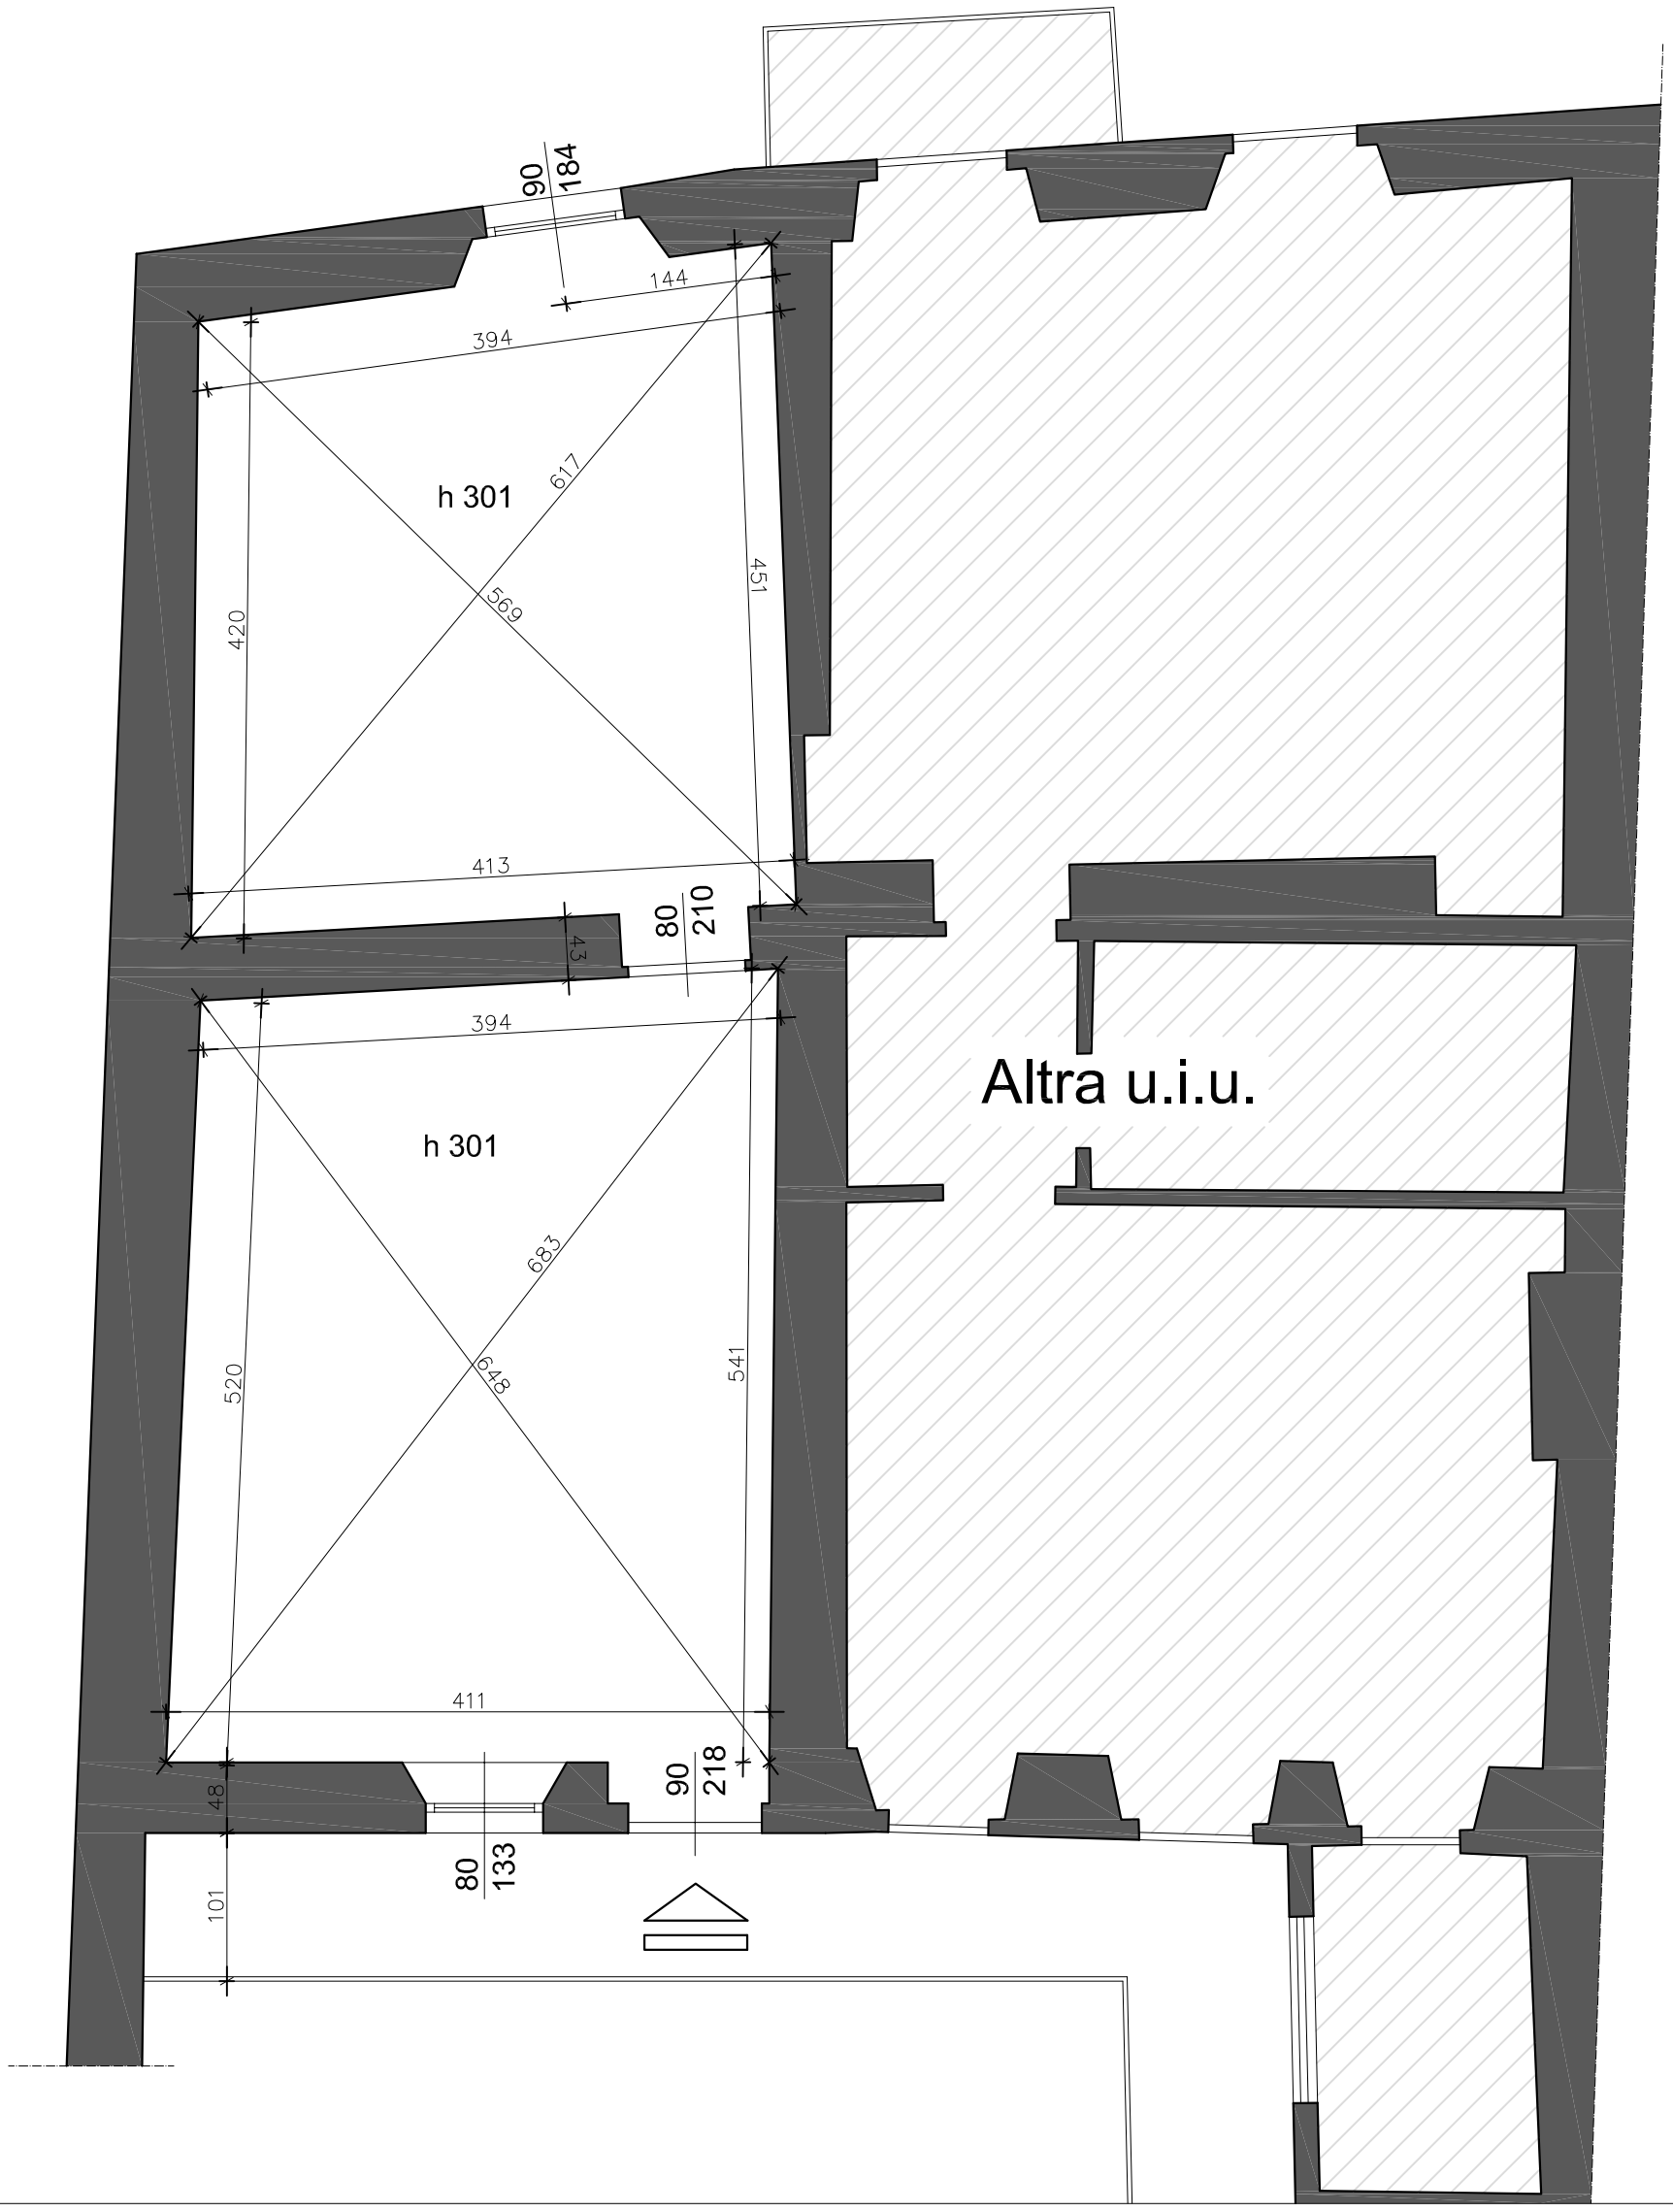



PAOLO CROLA ARCHITETTO

28047 OLEGGIO NOVARA VIA DANTE 60 TEL.0321-992730

e-mail: paolo.crola@gmail.com


| | | |
|---|---|---|
| STUDIO/PROJECT<br>SISTEMAZIONI INTERNE, OPERE DI MANUTENZIONE STRAORDINARIA | DISEGNO/DWG.<br>STATO DI FATTO | TAV. N.<br>CR/026 TAV 1 |
| | | SCALA/SCALE<br>1:50 |
| CLIENTE/CUSTOMER<br>CROLA ROSANNA | | DATA/DATE<br>03.06.2026 |
| INDIRIZZO/ADDRESS<br>Vicolo Gola – Oleggio(NO) | | AGGIORNAMENTO |