
PROGETTO

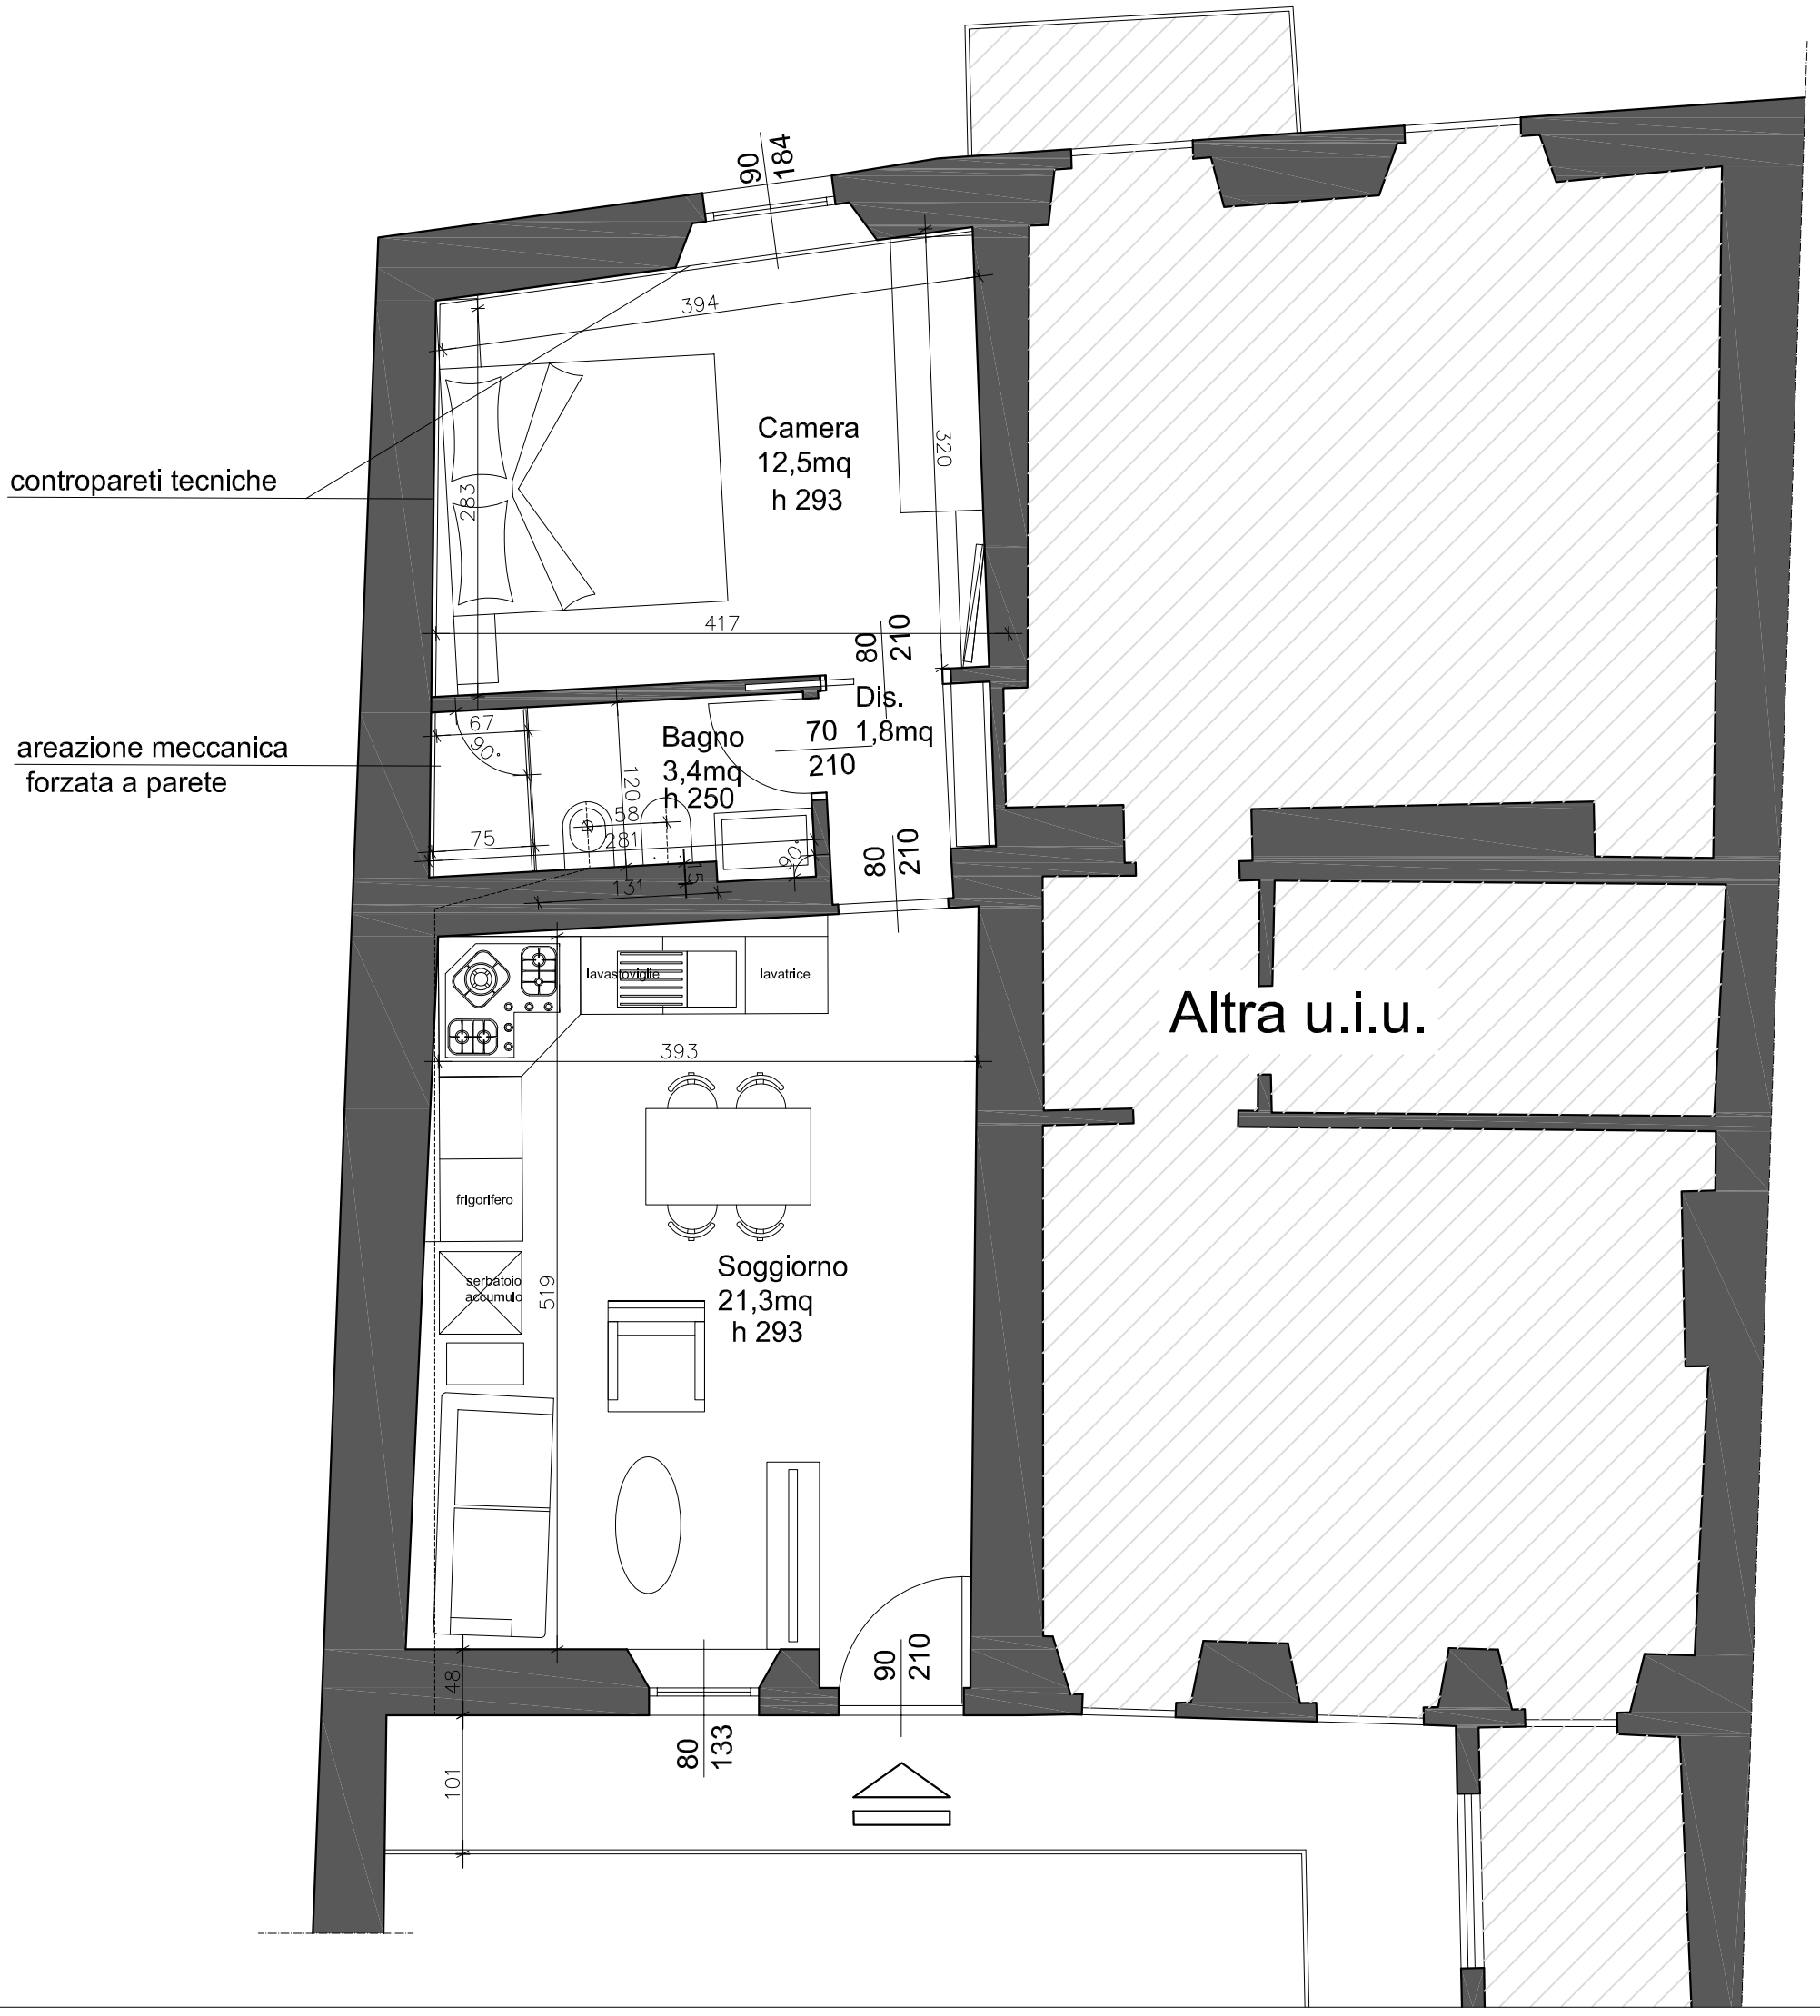

PAOLO CROLA ARCHITETTO

28047 OLEGGIO NOVARA VIA DANTE 60 TEL.0321-992730

e-mail: paolo.crola@gmail.com

STUDIO/PROJECT SISTEMAZIONI INTERNE, OPERE DI MANUTENZIONE STRAORDINARIA	DISEGNO/DWG. PROGETTO	TAV. N. CR/026 TAV 2
		SCALA/SCALE 1:50
CLIENTE/CUSTOMER CROLA ROSANNA		DATA/DATE 03.06.2026
INDIRIZZO/ADDRESS Vicolo Gola – Oleggio(NO)		AGGIORNAMENTO