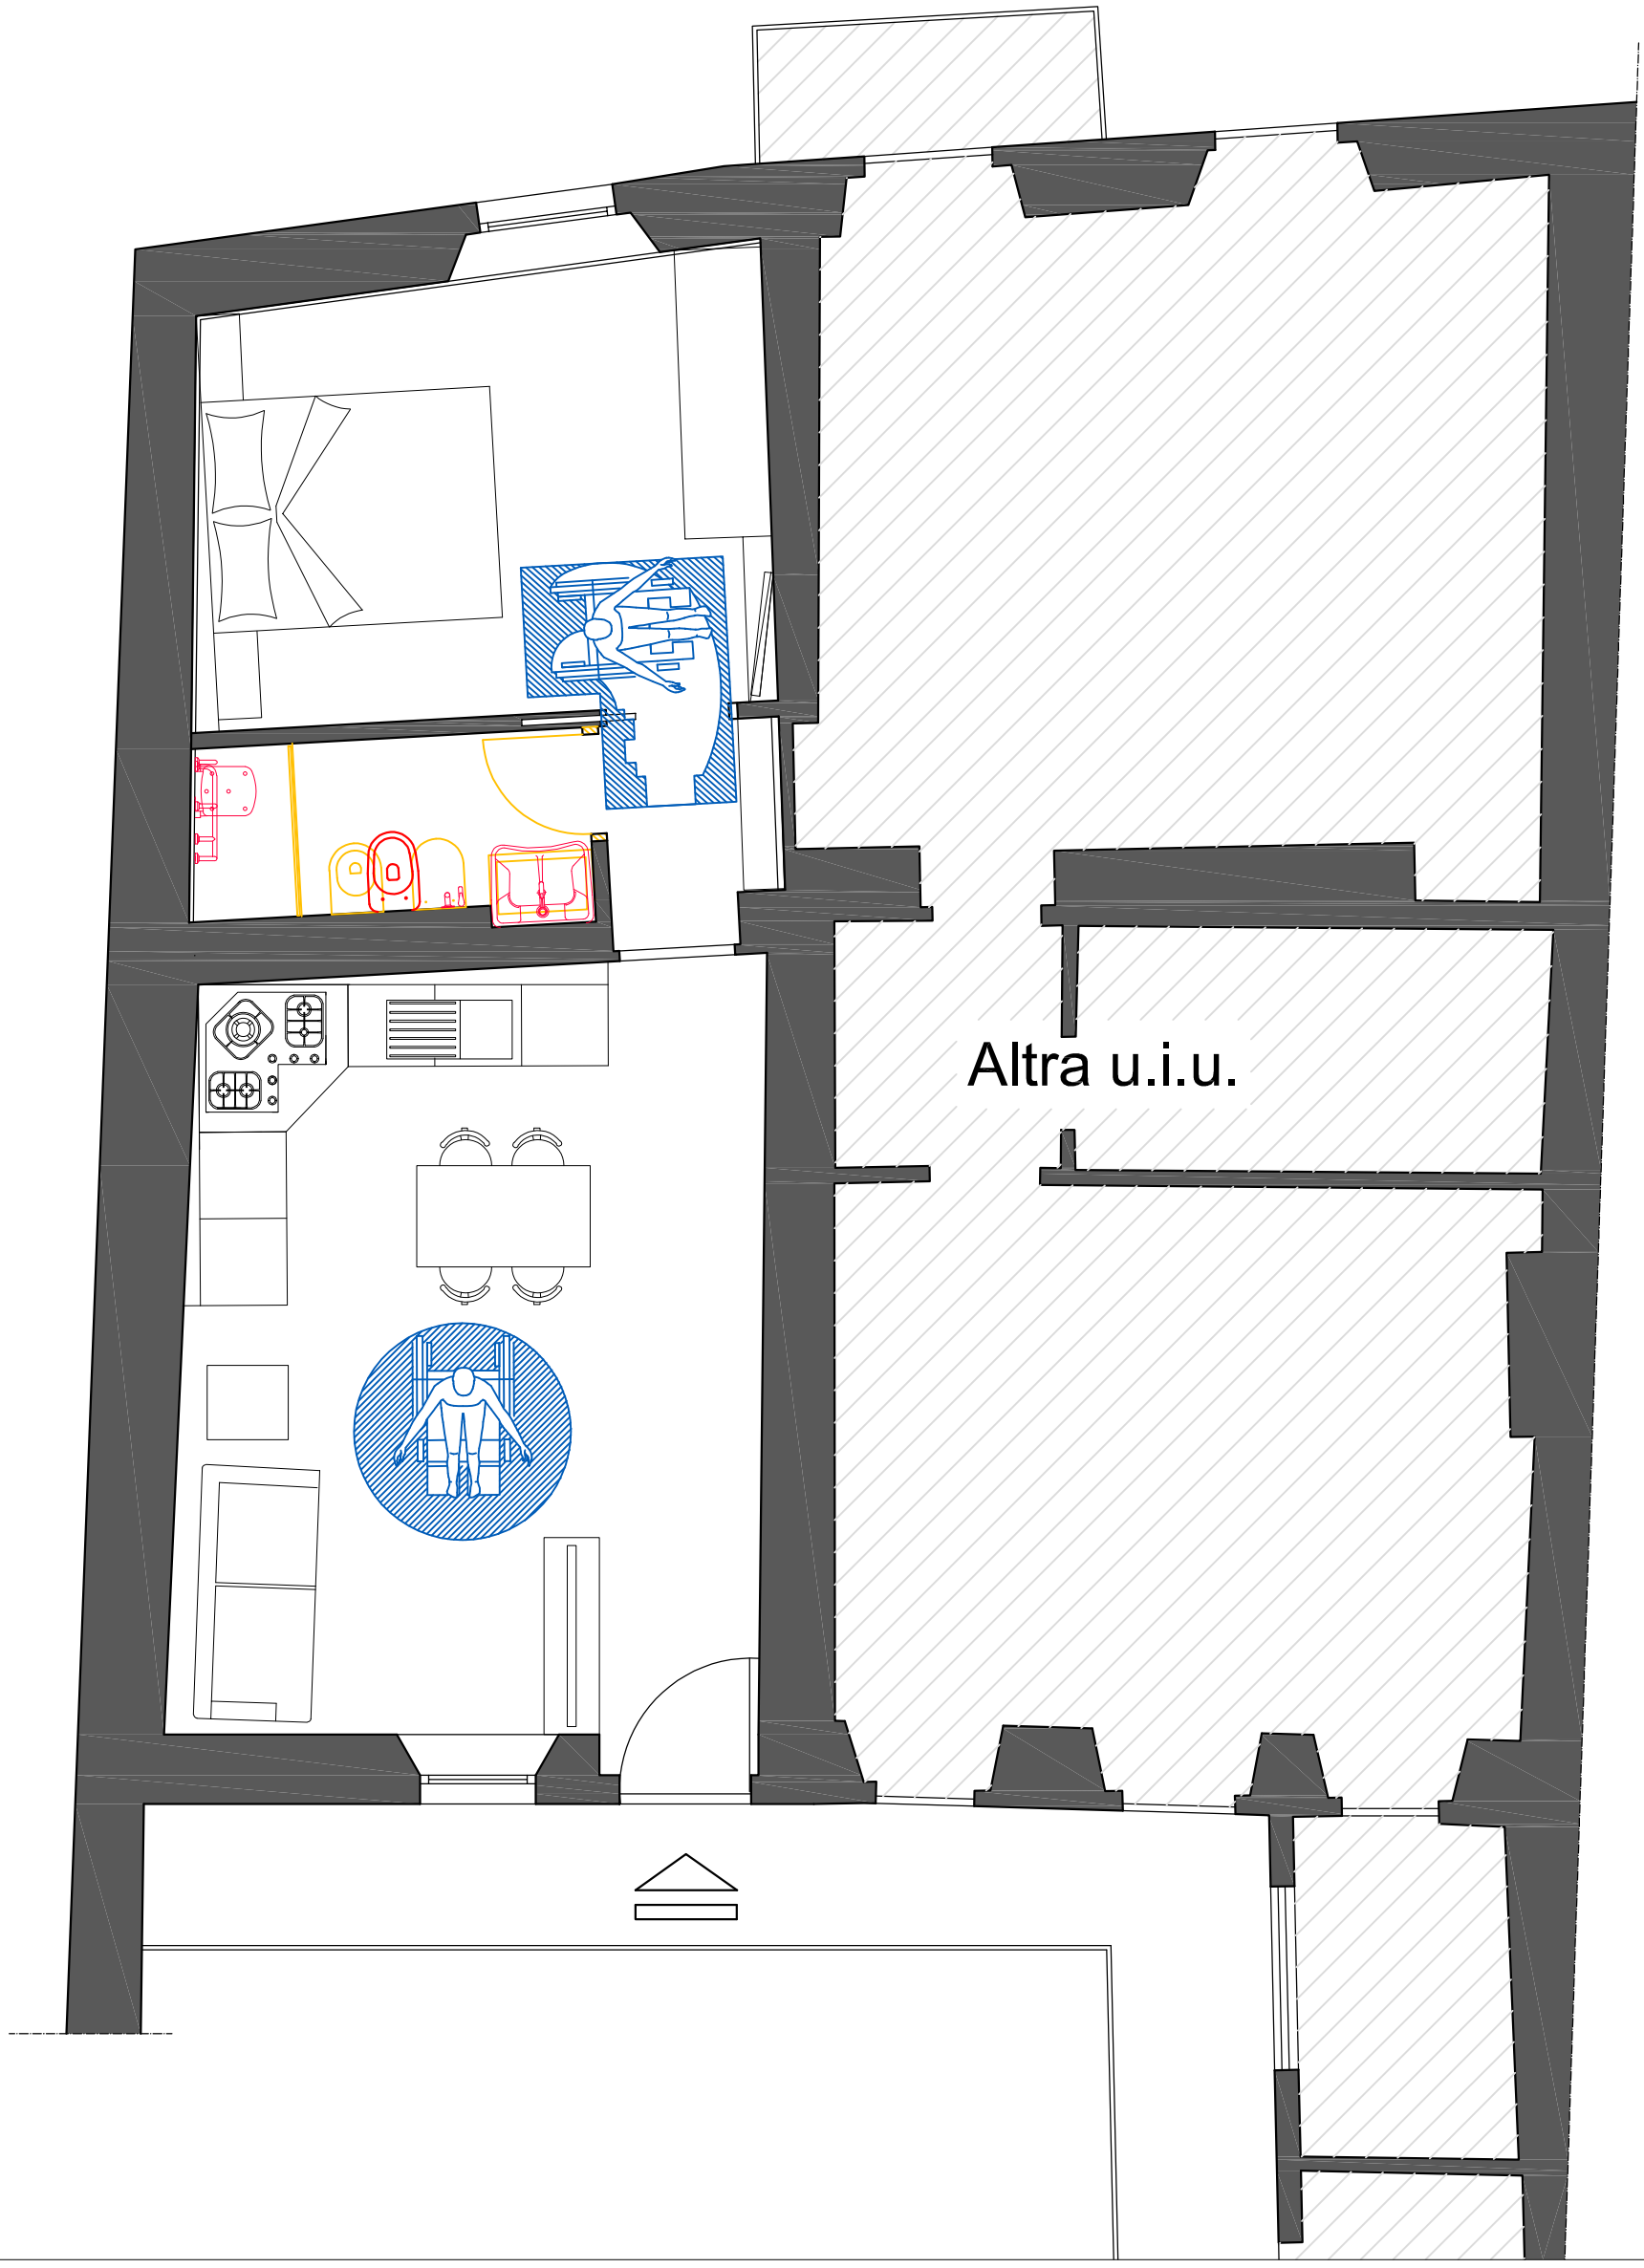


PAOLO CROLA ARCHITETTO

28047 OLEGGIO NOVARA VIA DANTE 60 TEL.0321-992730

e-mail: paolo.crola@gmail.com

STUDIO/PROJECT
SISTEMAZIONI INTERNE, OPERE DI MANUTENZIONE STRAORDINARIA

DISEGNO/DWG.
ADATTABILITA'

TAV. N.
CR/026 TAV 4

SCALA/SCALE
1:50

CLIENTE/CUSTOMER
CROLA ROSANNA

DATA/DATE
03.06.2026

INDIRIZZO/ADDRESS
Vicolo Gola – Oleggio(NO)

AGGIORNAMENTO