



COMUNE DI MASAINAS

SETTORE : **Area Amministrativa**

Responsabile: **Pittoni Gian Luca**

ORDINANZA N. **30**

in data **26/10/2026**

OGGETTO:

ORDINANZA VIABILISTICA PER LA PREDISPOSIZIONE DELLE AREE DI CANTIERE, CARTELLONISTICA E L'ISTITUZIONE DEL SENSO UNICO ALTERNATO PER I LAVORI DI POSA E INSTALLAZIONE DI INFRASTRUTTURE FTTH IN AMBITO COMUNALE

Il Responsabile del Servizio di Polizia Locale

Dato atto:

- ✓ Che in data 20.5.2024 al prot. n. 2674 è pervenuta da parte di “**Sirti Telco Infrastructures Spa**”, delegata da Telecom Italia S.p.A., AOL/SAR. Creation Sardegna, Via Calamattia n. 17 a Cagliari, richiesta di Autorizzazione / Nulla Osta alla manomissione suolo pubblico e/o taglio stradale su suolo pubblico per l’attuazione degli interventi di cui al programma “Strategia nazionale per la Banda Ultra Larga - Bando “Italia 1 Giga”
- ✓ Che in data 17.10.2024 è già stata rilasciata da questa Amministrazione, l’Autorizzazione/Nulla Osta alla manomissione suolo pubblico e/o taglio stradale suolo pubblico **n.4/2024**;
- ✓ Che le opere oggetto di realizzazione, riguardano, la realizzazione di un impianto di fibra ottica che attraverserà gran parte del territorio comunale, sospesi dalla ditta esecutrice per ragioni organizzative;
- ✓ Che la ditta **Sirti Telco Infrastructures Spa**, con nota pervenuta al protocollo in data 20.1.2026 e registrata al n. 5687 ha comunicato di voler riprendere i lavori al fine di portarli a completamento, riguardanti nello specifico la posa della nuova rete di fibra ottica da realizzare nella (VIA ROMA) traversa interna della SS195, dal Km. 80+649 al KM 82+123, con espressa necessità di regolare la circolazione veicolare tramite impianti semaforici o movieri;

Visto il cronoprogramma e tavole progettuali allegate con la precisazione dei punti di intervento sia su piano viabile asfaltato che su marciapiede, recante l’ordine e la tempistica di intervento per ogni singolo armadio ovvero:

- ✓ Armadio n. 5 (n. 10 giorni di intervento);
- ✓ Armadio n. 8 (n. 5 gironi di intervento);
- ✓ Armadio n. 3 (n. 15 giorni di intervento);

Tenuto Conto che l’art.6, comma 4, alla lettera “d” del D.lgs. 285/1992, stabilisce che le ordinanze riguardanti la viabilità comunale e vicinale sono emanate dal Sindaco, e che con ordinanza di cui all’art.5, comma 3 dello stesso Codice della strada egli può:

- Disporre, per il tempo necessario la sospensione della circolazione di tutte o di alcune categorie di utenti per motivi di incolumità pubblica ovvero per urgenti e improrogabili motivi attinenti alla tutela del patrimonio stradale o ad esigenze di carattere tecnico;
- Stabilire obblighi, divieti e limitazioni di carattere temporaneo o permanente per ciascuna strada o tratto di essa, o per determinate categorie di utenti, in relazione alle esigenze della circolazione o alle caratteristiche strutturali delle strade;

Ritenuto necessario adottare il presente provvedimento al fine di disciplinare e regolare il traffico veicolare nelle strade interessate dai lavori;

Considerata la necessità di tutelare la sicurezza delle persone e contemperare il diritto all’esecuzione dei lavori come autorizzati;

Visti gli Artt.5,6,7 e 21 del Nuovo C.D.S. approvato con D.Lgs 30.04.92 n° 285;

Visto il T.U. degli Enti Locali approvato con D.Lgs. 18.08.2000 nr. 267;

Visto il D.lgs 165/2001;

ORDINA

- **Che a decorrere dal 26/10/2026 e sino alla data del 30/11/2026**, sulla Via Roma, traversa interna della SS195, a partire dal Km dal KM 80+649 al KM 82+123 la ditta **Sirti Telco Infrastructures Spa** provveda ad allestire la segnaletica e gli apprestamenti necessari al fine di consentire l’attuazione in sicurezza dei lavori citati in premessa, ovvero:
- ✓ Per gli attraversamenti sul piano viabile asfalto, mediante taglio tradizionale, la messa in opera dell’area di cantiere con predisposizione di cartellonistica verticale e orizzontale, installazione di impianto semaforico o moviere per regolare la viabilità in senso alternato.
- ✓ Per gli sbracci su pertinenze comunali per i collegamenti dell’infrastruttura ai civici, la delimitazione anticipata dell’area di cantiere con predisposizione di cartellonistica verticale e orizzontale, al fine di limitare il passaggio dei pedoni e la sosta dei veicoli in corrispondenza dell’area dei lavori;
- ✓ Il ripristino dei marciapiedi invece dovrà essere realizzato con gli stessi materiali, tecniche e tipologia costruttiva di quello esistente, facendo in modo che a lavori ultimati non risultino avvallamenti e/o depressioni che alterino la complanarità del piano di calpestio;

ORDINA ALTRESI’

- **Che** l'impresa esecutrice, provveda a posizionare, a proprie cura e spese, nel tratto stradale interessato, la segnaletica verticale, barriere o recinzioni a norma di Legge per l'eventuale interruzione temporanea del traffico veicolare e pedonale e di posizionare la segnaletica per l'attuazione delle modifiche alla circolazione sulle strade limitrofe coerentemente con la presente Ordinanza;
- **Che** al termine dei lavori la ditta esecutrice provveda a ripristinare le condizioni di viabilità originaria all'esecuzione dell'intervento, provvedendo all'eventuale rifacimento della segnaletica definitiva;
- **Di sospendere** nel periodo indicato dalla presente Ordinanza ogni eventuale precedente provvedimento contenente disposizioni in contrasto con il contenuto della stessa;

Dispone che la Ditta esecutrice:

- provveda a posizionare oltre alla segnaletica e alle citate barriere, un cartello che indichi gli estremi e i termini della presente Ordinanza;
- provveda a coprire la segnaletica in contrasto con la presente Ordinanza;
- provveda a rimuovere la segnaletica di avviso e di deviazione al termine dei lavori;

Dispone altresì che la presente Ordinanza venga pubblicata all'Albo Pretorio del Comune di Masainas ed affissa in formato sintetico nella zona interessata dal divieto di circolazione e sosta e sia trasmessa in copia:

- Alla Stazione dei Carabinieri di Giba;
- All'Ufficio Tecnico del Comune di Masainas;
- Alla Sirti Telco Infrastructures Spa
- Alla Prefettura di Cagliari;
- Al Commissariato di Carbonia;

Avverte Che chiunque viola il divieto della presente Ordinanza, è soggetto alla sanzione amministrativa di cui all'Art.7 del C.d.S. approvato con D.L. n° 285/92 e s.m.i.

Avverso il presente provvedimento, può essere presentato Ricorso gerarchico al Ministro delle Infrastrutture e dei Trasporti, da presentarsi entro 60 giorni dall'ultimo di pubblicazione dell'atto, ai sensi dell'art.37 del D.lgs. 285/1992 s.m.i. e dell'art.74 del DPR 495/1992, Ricorso al Tribunale Amministrativo della Sardegna (legge 6 dicembre 10971, n.1034) entro 60 giorni decorrenti dalla data della notificazione o della piena conoscenza del provvedimento, ovvero ricorso straordinario al Presidente della Repubblica (DPR 24 novembre 1971, n.1199) entro 120 giorni decorrenti dalla data della notificazione o dalla piena conoscenza del provvedimento, ovvero al Ministero delle Infrastrutture e dei Trasporti, secondo i tempi ed i modi previsti dalle vigenti norme di legge.

Il Responsabile del Servizio di P.L.

Dott. Gian Luca Pittoni

ANAS

SS 195 DAL KM 80+649 AL KM 81+452

PROGETTO PER L'ESECUZIONE DI OPERE CIVILI
IN SUOLO PUBBLICO IN AREE URBANE ED
EXTRA URBANE (ART.49 D.LGS 259 /03)
PER LA REALIZZAZIONE DI IMPIANTI
TECNOLOGICI DI FIBRA OTTICA PER LA NUOVA
RETE NEL COMUNE DI MASAINAS

DATA MARZO 2026

ELABORATI PROGETTUALI:

- RELAZIONE TECNICA
- INQUADRAMENTO 1:10000
- PLANIMETRIE 1:1000
- DETTAGLI E SEZIONI

SCALE VARIE


IL COMMITTENTE: FIBERCop SPA




PANTUMA - STUDIO PROFESSIONISTI ASSOCIATI SRL


PANT[Ù]MA

PANTUMA/SRL
[Handwritten signature]

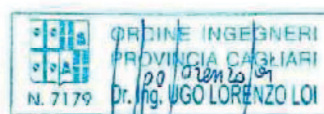


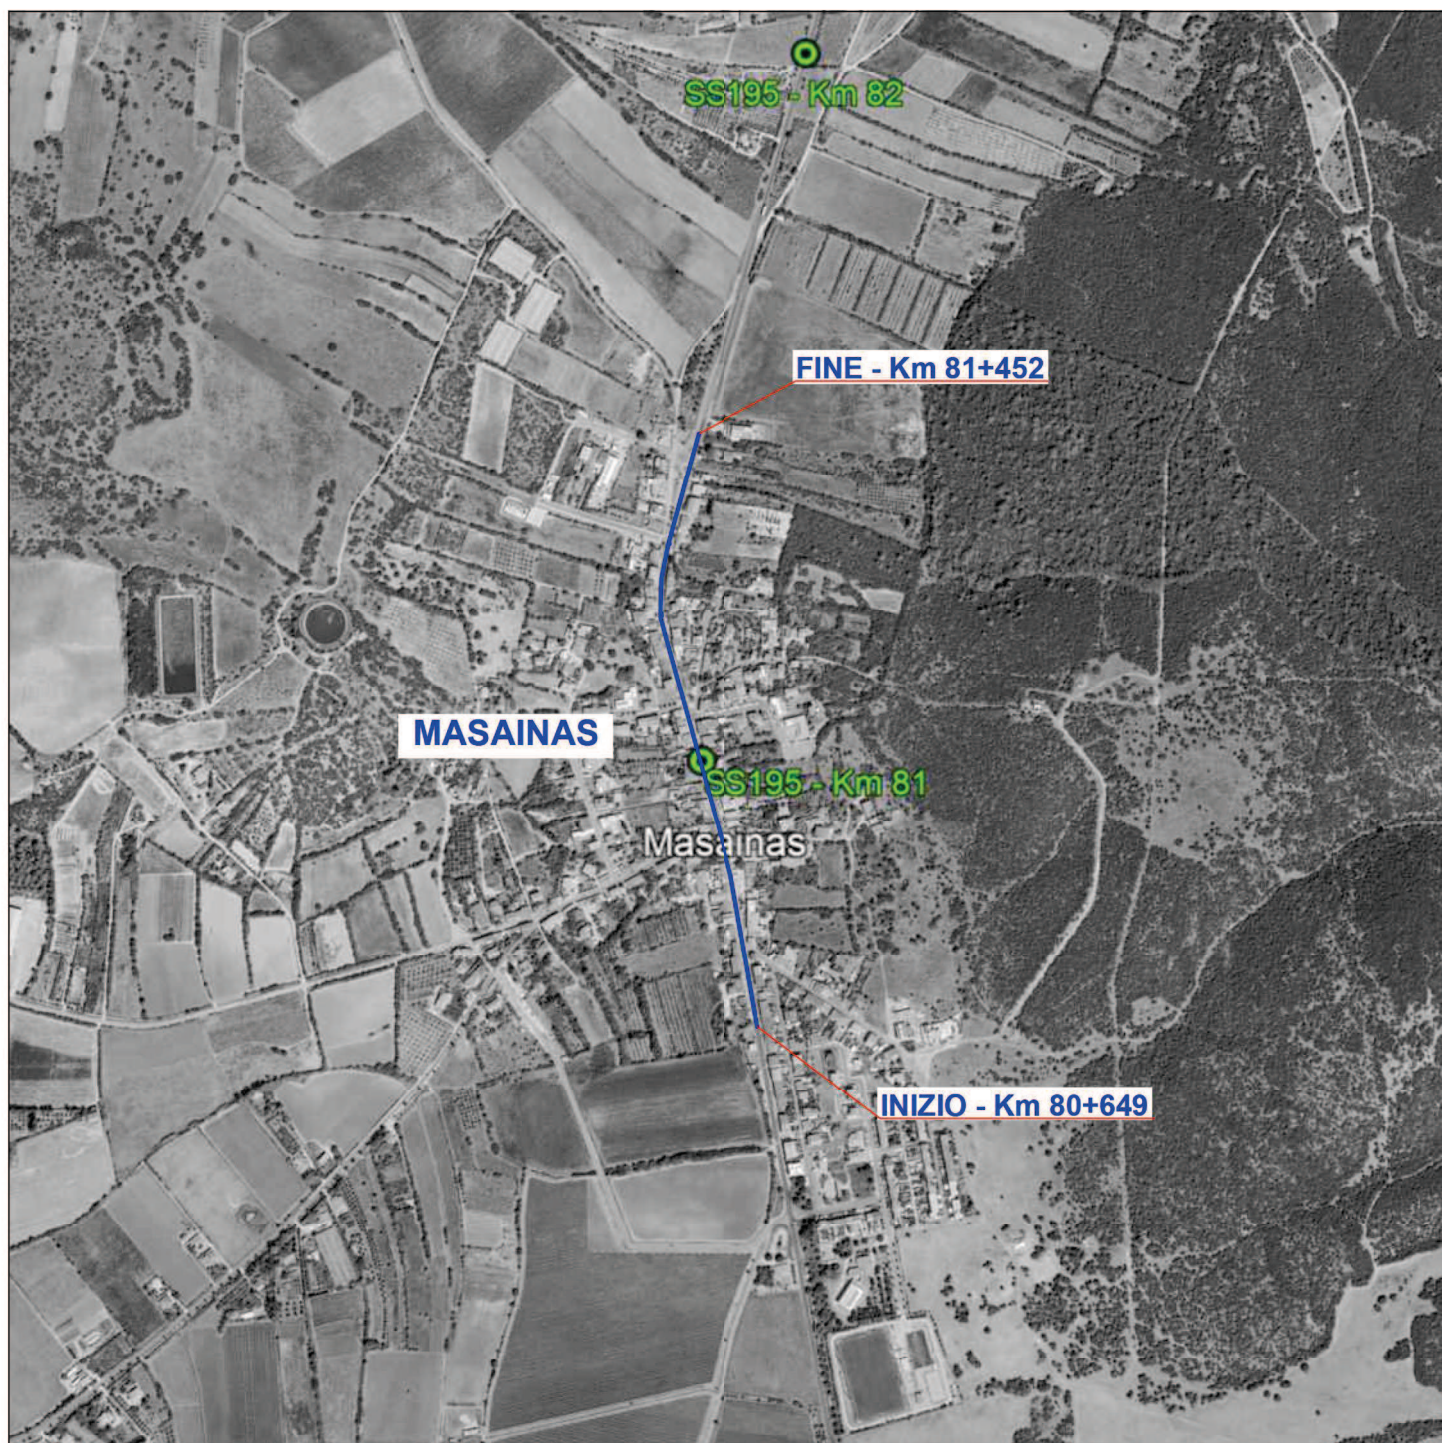


— SS 195

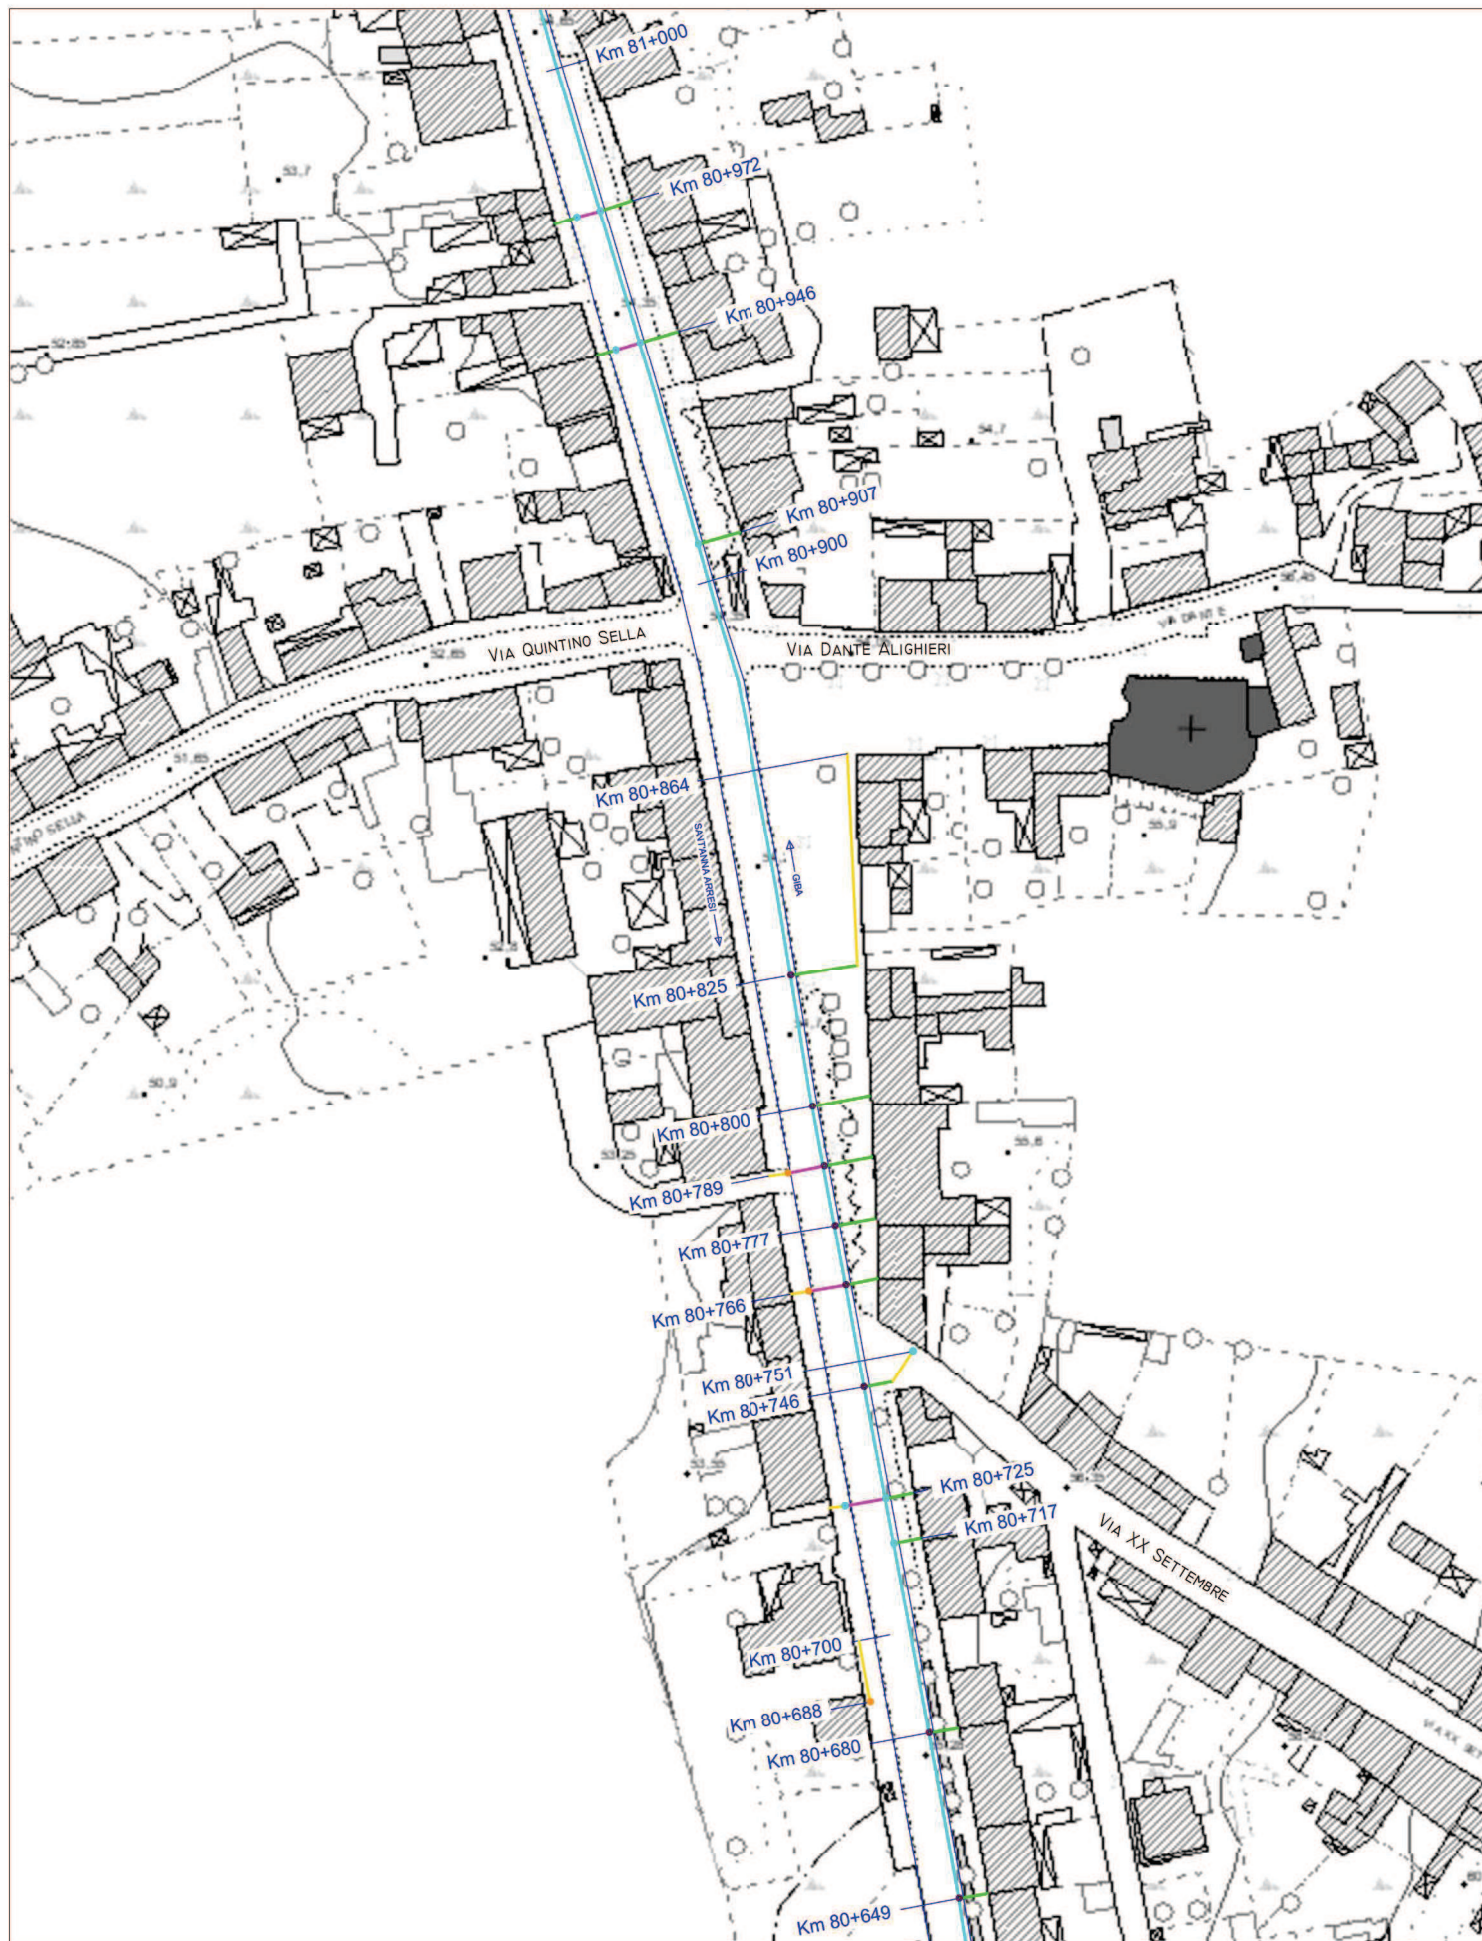

- | | |
|--|---|
| — Indicazione corsie SS 195 | — Attraversamento piano viabile mediante taglio tradizionale |
| — Infrastruttura precedentemente autorizzata | — Posa longitudinale su piano viabile mediante taglio tradizionale |
| — Posa pozzetti esterni al piano viabile | — Sbracci trasversali all'asse stradale per il collegamento dell'infrastruttura ai civici |
| — Posa pozzetti sul piano viabile | — Posa infrastruttura su pertinenze comunali entro fascia di rispetto |

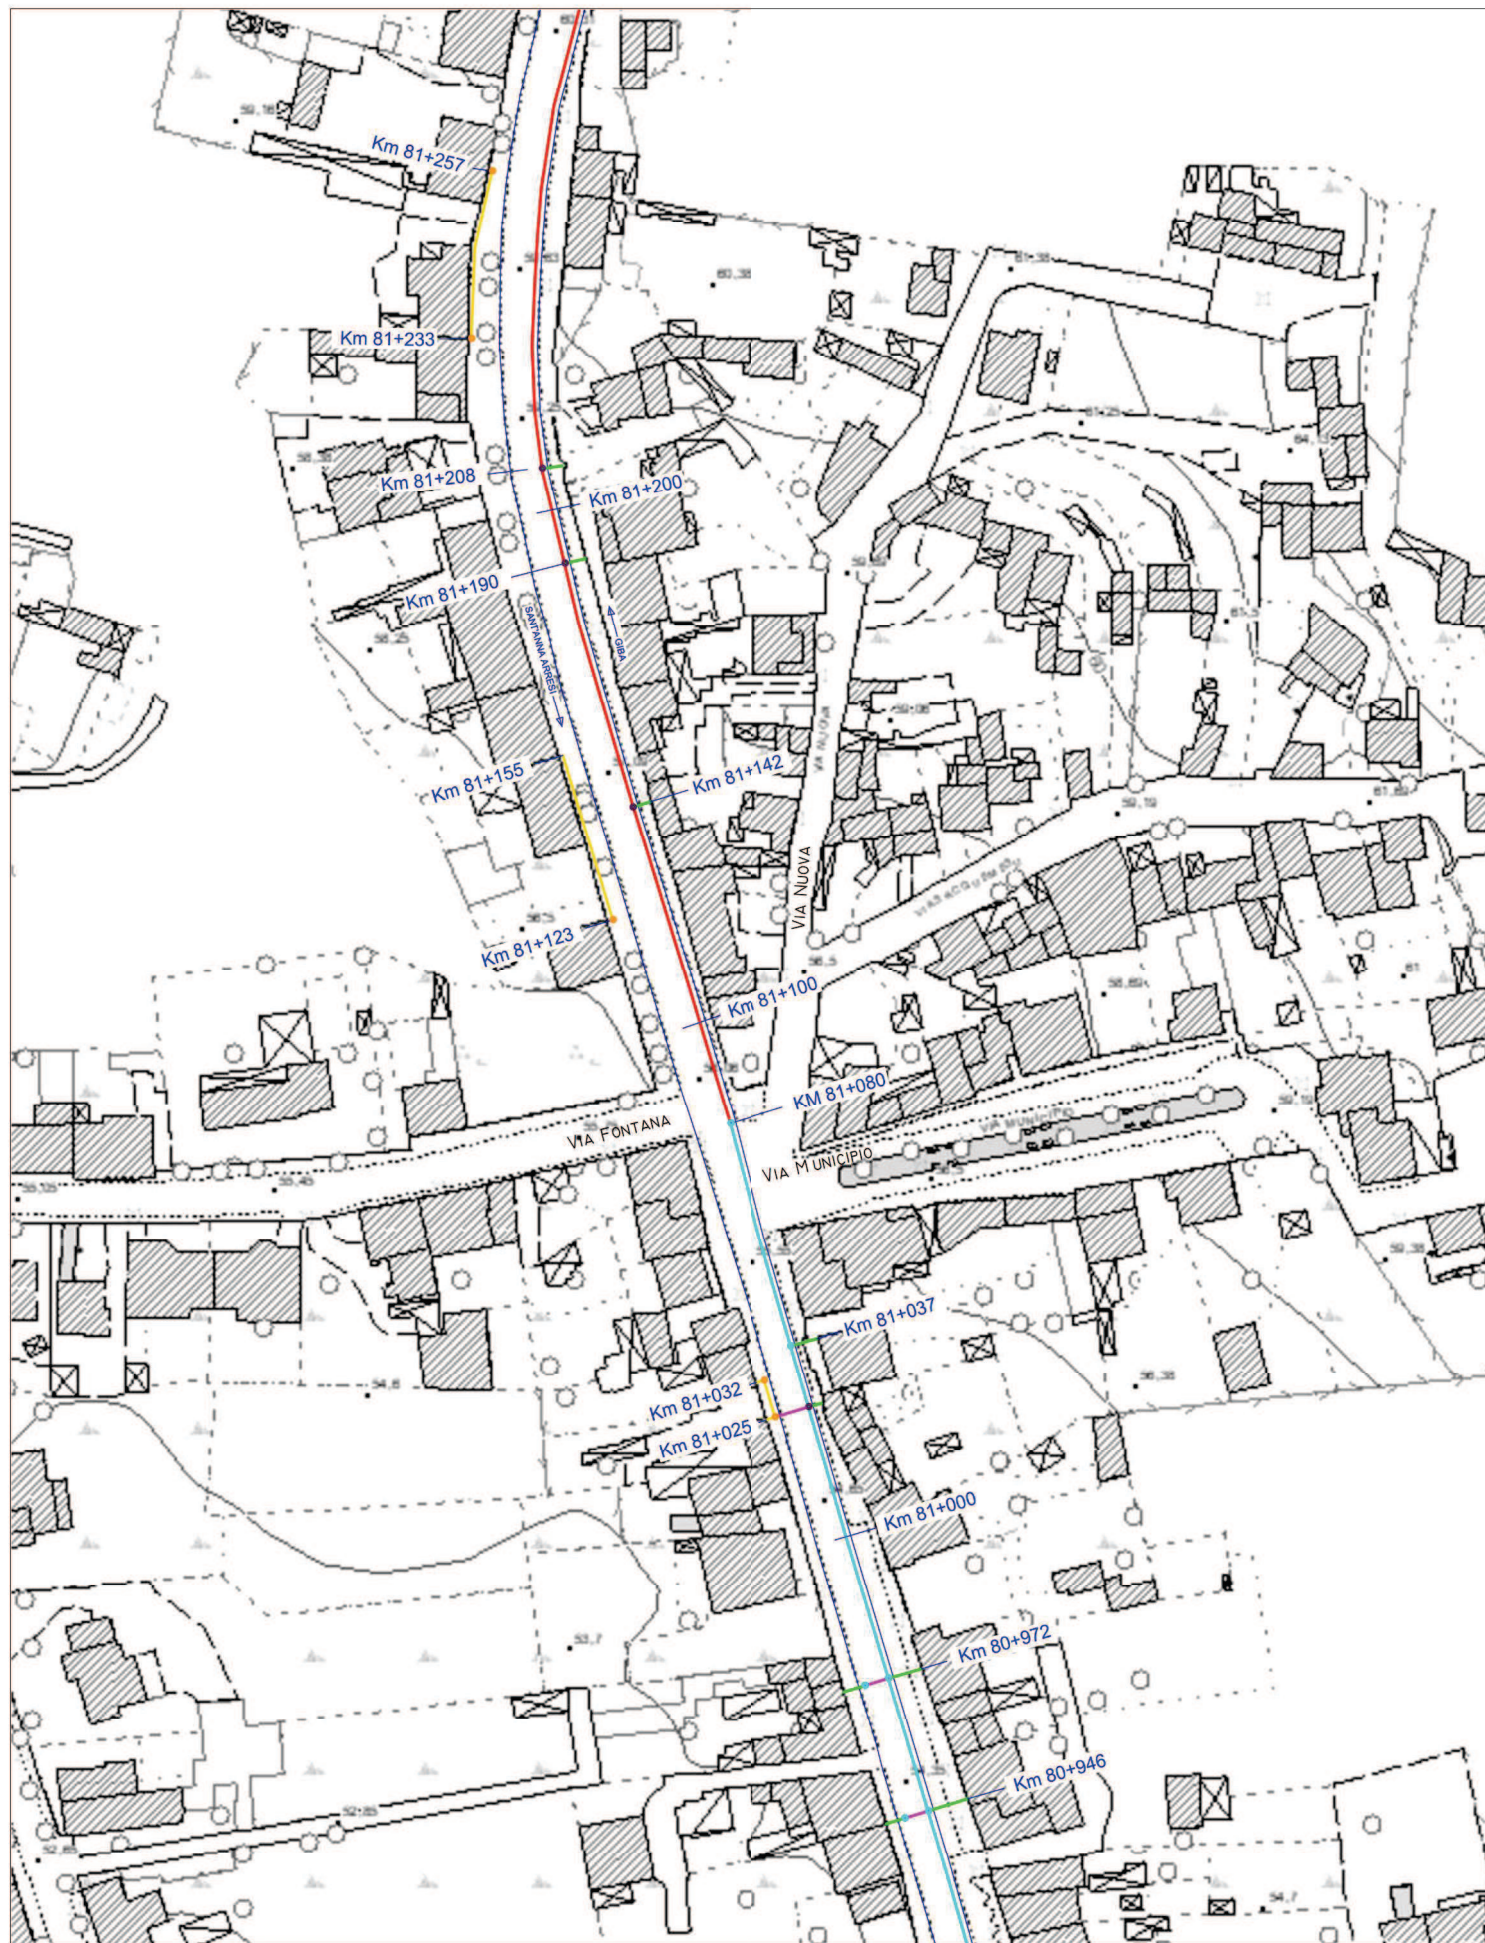

- | | |
|--|---|
| — Indicazione corsie SS 195 | — Attraversamento piano viabile mediante taglio tradizionale |
| — Infrastruttura precedentemente autorizzata | — Posa longitudinale su piano viabile mediante taglio tradizionale |
| ○ Posa pozzetti esterni al piano viabile | — Sbracci trasversali all'asse stradale per il collegamento dell'infrastruttura ai civici |
| ○ Posa pozzetti sul piano viabile | — Posa infrastruttura su pertinenze comunali entro fascia di rispetto |

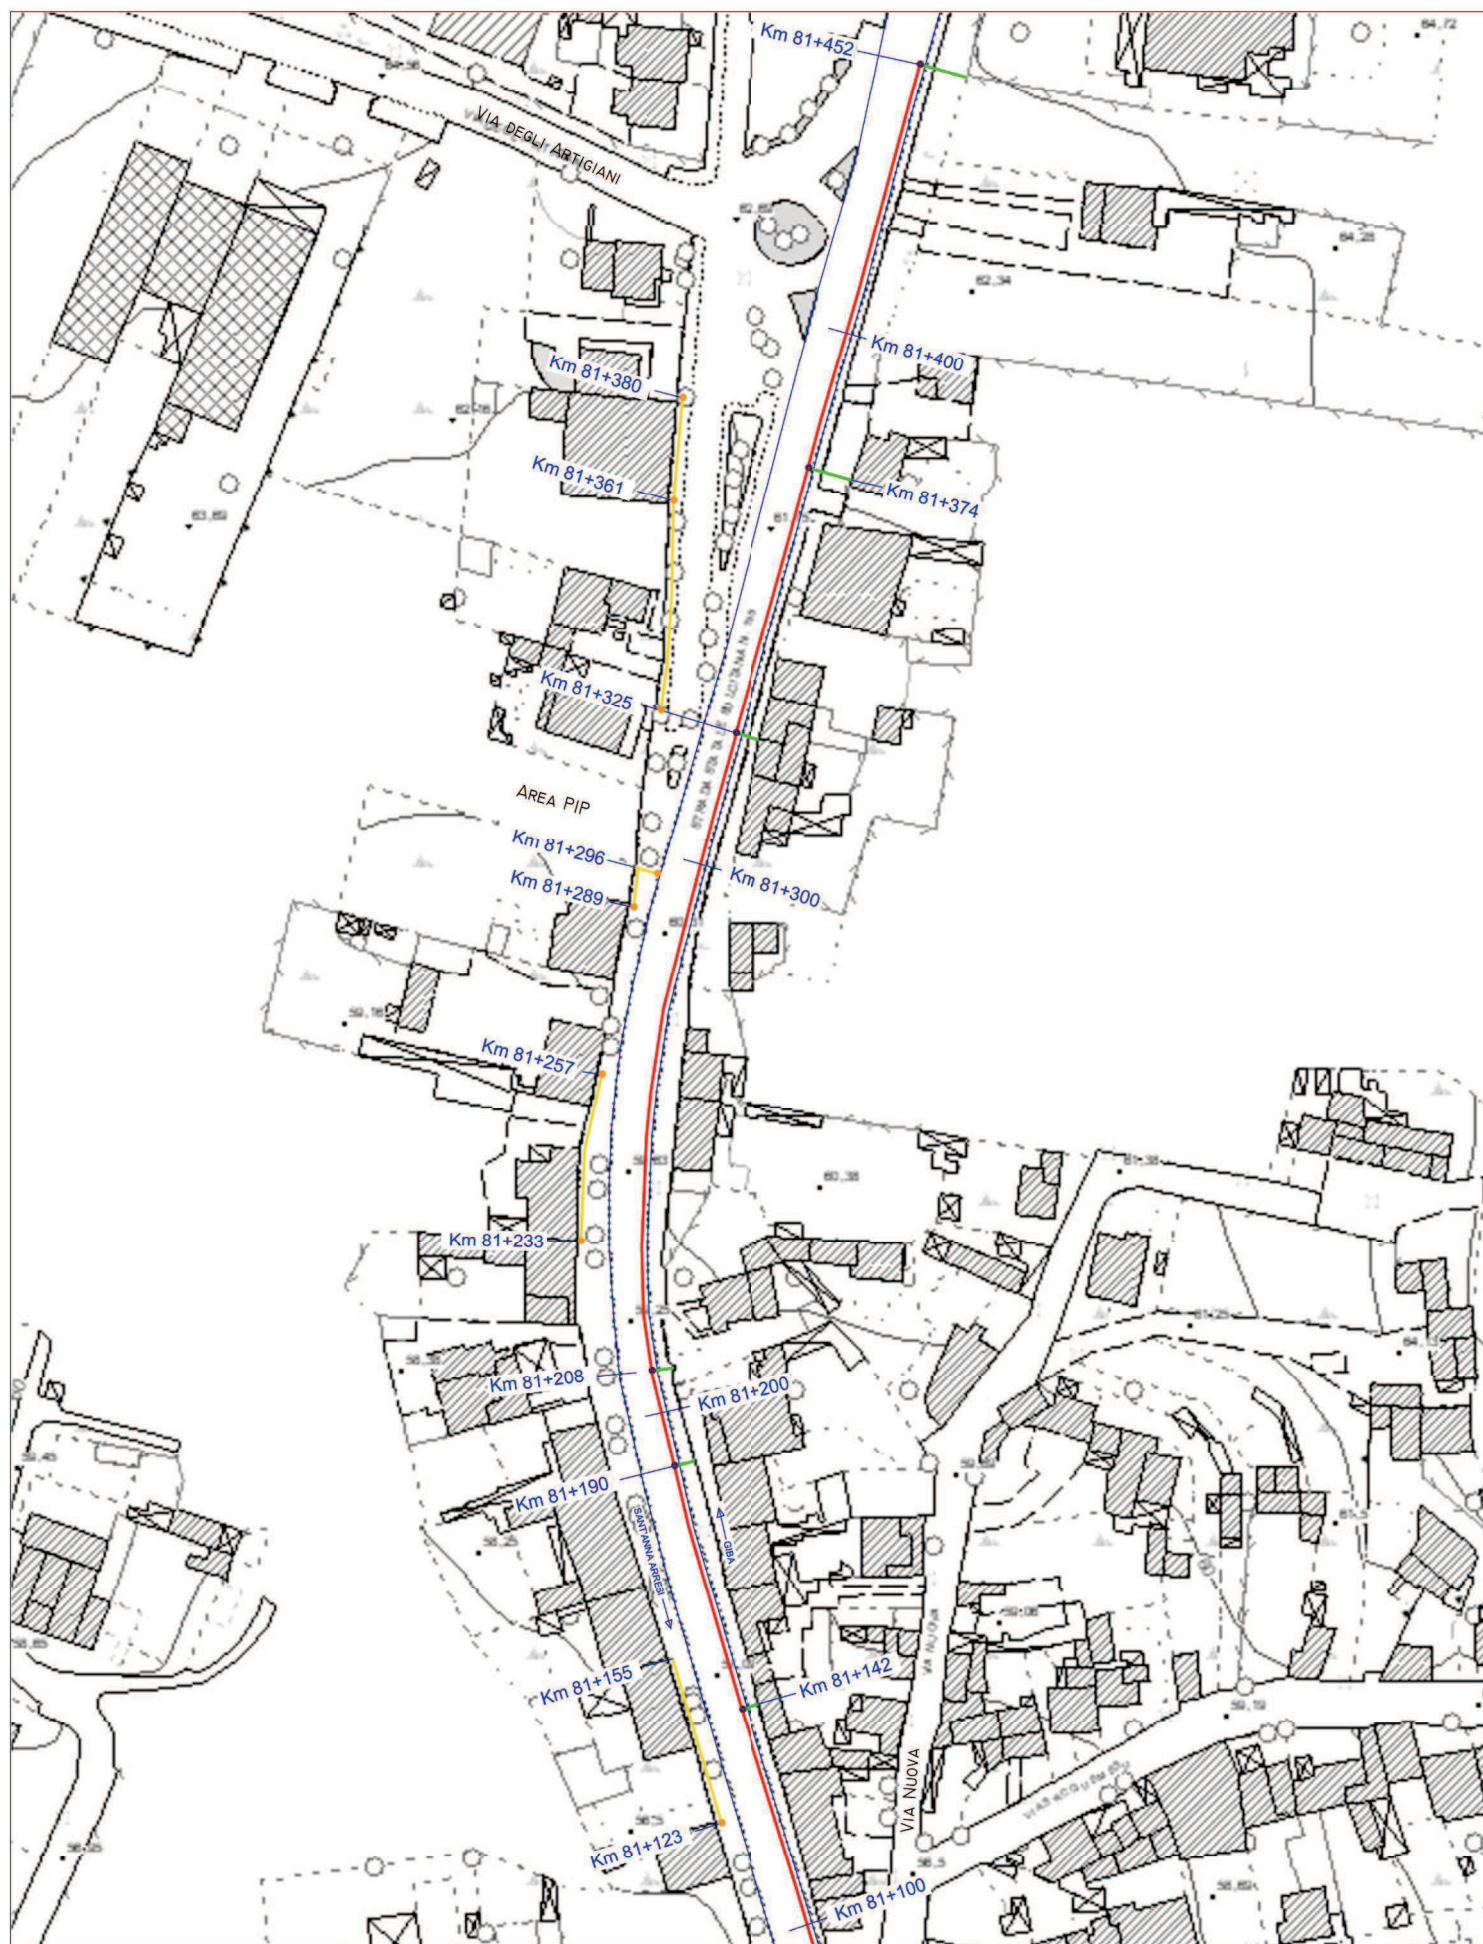

ANAS

SS 195 DAL KM 81+452 AL KM 82+123

PROGETTO PER L'ESECUZIONE DI OPERE CIVILI
IN SUOLO PUBBLICO IN AREE URBANE ED
EXTRA URBANE (ART.49 D.LGS 259 /03)
PER LA REALIZZAZIONE DI IMPIANTI
TECNOLOGICI DI FIBRA OTTICA PER LA NUOVA
RETE NAZIONALE

DATA MARZO 2026

ELABORATI PROGETTUALI

SCALE VARIE


IL COMMITTENTE: FIBERCop SPA




PANTUMA - STUDIO PROFESSIONISTI ASSOCIATI SRL

PANT[Ù]MA

PANTUMA/SRL
[Handwritten signature]

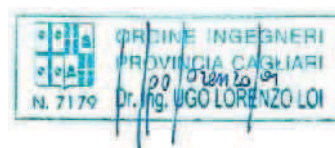

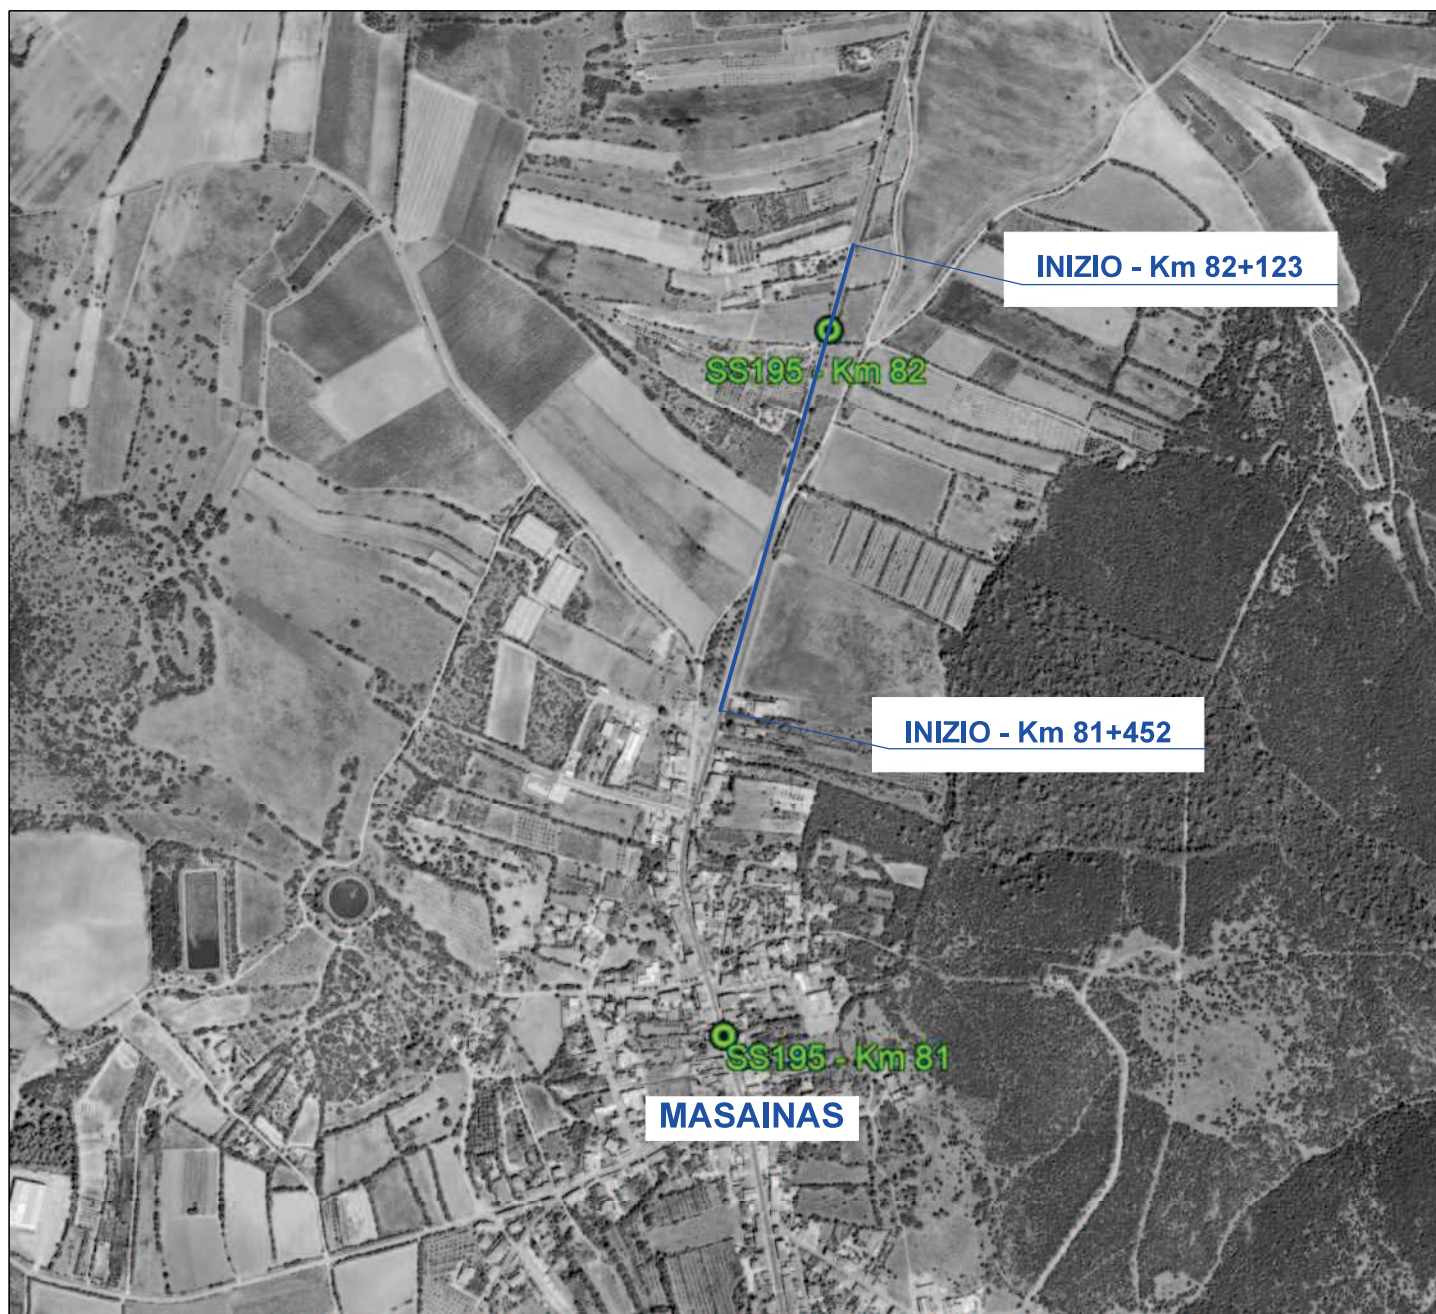

— SS 195



- INDICAZIONE CORSIE SS 195
- SCAVO TRADIZIONALE SU MARCIAPIEDE COMUNALE
- SCAVO TRADIZIONALE LONGITUDINALE SU PIANO VIABILE IN ASFALTO
- SCAVO TRADIZIONALE LONGITUDINALE SU CUNETTA STERRATA
- ATTRAVERSAMENTO CON TECNICA NO-DIG
- POZZETTO OGGETTO DI AUTORIZZAZIONE 7000000274031
- POSA POZZETTO CARRABILE ESTERNO AL PIANO VIABILE ENTRO PERTINENZA

INQUADRAMENTO 1 di 4 - SCALA 1:1000



- INDICAZIONE CORSIE SS 195
- SCAVO TRADIZIONALE SU MARCIAPIEDE COMUNALE
- SCAVO TRADIZIONALE LONGITUDINALE SU PIANO VIABILE IN ASFALTO
- SCAVO TRADIZIONALE LONGITUDINALE SU CUNETTA STERRATA
- ATTRAVERSAMENTO CON TECNICA NO-DIG
- POZZETTO OGGETTO DI AUTORIZZAZIONE 7000000274031
- POSA POZZETTO CARRABILE ESTERNO AL PIANO VIABILE ENTRO PERTINENZA



- INDICAZIONE CORSIE SS 195
- SCAVO TRADIZIONALE SU MARCIAPIEDE COMUNALE
- SCAVO TRADIZIONALE LONGITUDINALE SU PIANO VIABILE IN ASFALTO
- SCAVO TRADIZIONALE LONGITUDINALE SU CUNETTA STERRATA
- ATTRAVERSAMENTO CON TECNICA NO-DIG
- POZZETTO OGGETTO DI AUTORIZZAZIONE 7000000274031
- POSA POZZETTO CARRABILE ESTERNO AL PIANO VIABILE ENTRO PERTINENZA

INQUADRAMENTO 3 di 4 - SCALA 1:1000



- INDICAZIONE CORSIE SS 195
- SCAVO TRADIZIONALE SU MARCIAPIEDE COMUNALE
- SCAVO TRADIZIONALE LONGITUDINALE SU PIANO VIABILE IN ASFALTO
- SCAVO TRADIZIONALE LONGITUDINALE SU CUNETTA STERRATA
- ATTRAVERSAMENTO CON TECNICA NO-DIG
- POZZETTO OGGETTO DI AUTORIZZAZIONE 7000000274031
- POSA POZZETTO CARRABILE ESTERNO AL PIANO VIABILE ENTRO PERTINENZA

INQUADRAMENTO 4 di 4 - SCALA 1:1000