REGIONE DELL'UMBRIA

COMUNE DI MONTONE

INTERVENTO DI MITIGAZIONE DEL RISCHIO IDROGEOLOGICO CHE INTERESSA LA SC N.7 DI CORLO AL km 1+030

CUP:G37H25001680001

L.145/2018 art.1 annualità 2026

PROGETTO ESECUTIVO



SEZIONI DI PROGETTO

I Progettisti

Elaborato

PE–Elab. 08.1

Scala

1:500

Data

settembre 2026


Il Responsabile del Procedimento


Raggruppamento Temporaneo Professionisti

Dott. Geol. FRANCESCO BRUNELLI (Mandatario)


Ing. ANDREA MATTIOLI - Ing. CHIARA CAMPANELLI - Geom. MATTIA MASSETTI - Dott. Agr. GETTULIO VIBI (Mandanti)

Via Andreani, 21 - 06019 - Umbertide - PG

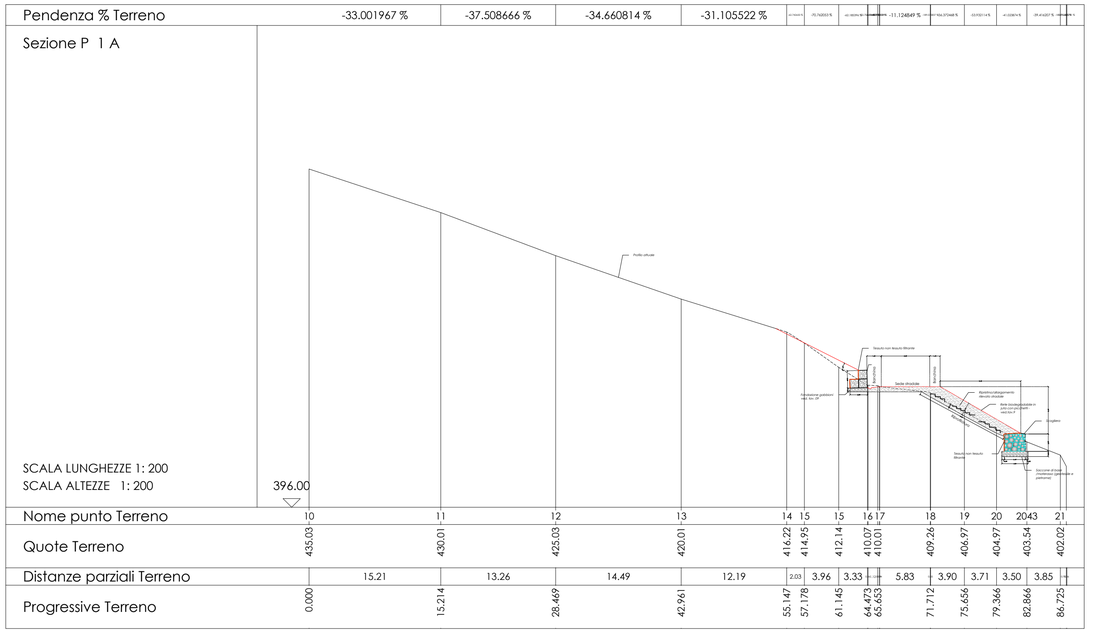

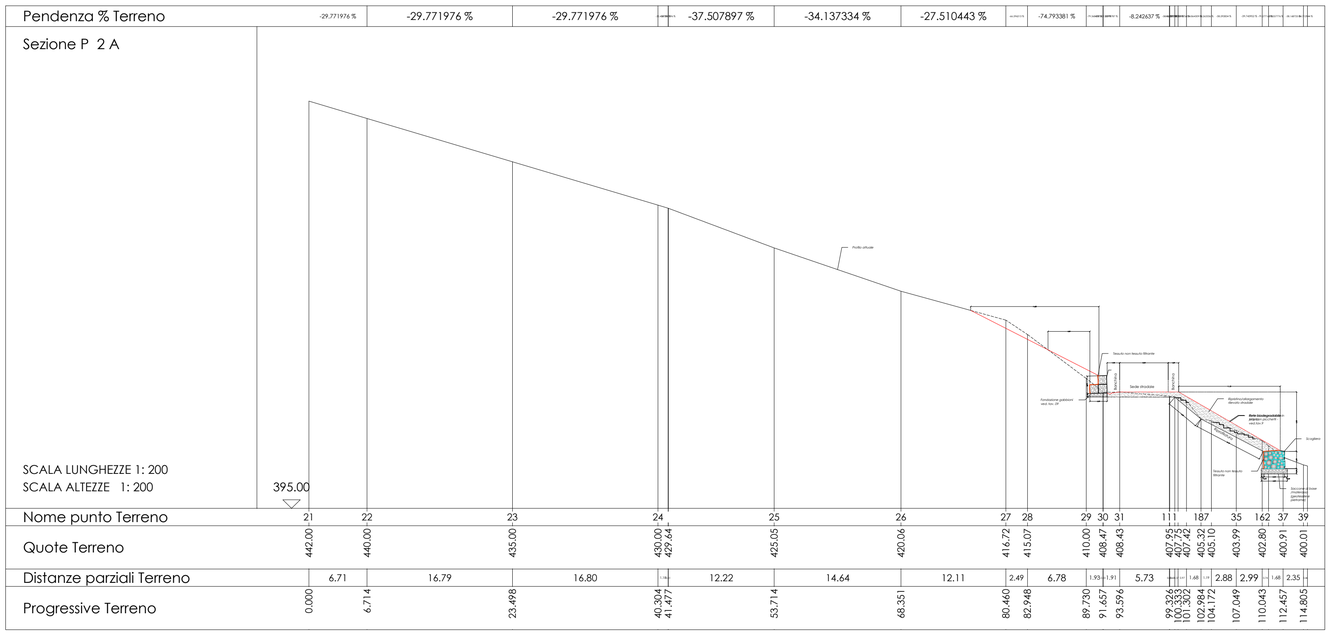

KEY PLAN

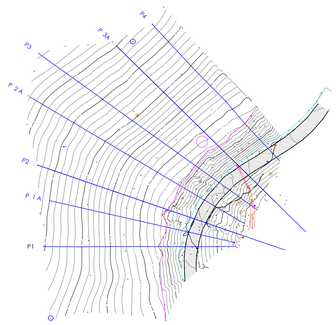

REGIONE DELL'UMBRIA

COMUNE DI MONTONE

INTERVENTO DI MITIGAZIONE DEL RISCHIO IDROGEOLOGICO CHE INTERESSA LA SC N.7 DI CORLO AL km 1+030

CUP:G37H25001680001

L.145/2018 art.1 annualità 2026

PROGETTO ESECUTIVO



SEZIONI DI PROGETTO

I Progettisti

Elaborato

PE–Elab. 08.2

Scala

1:500

Data

settembre 2026

Il Responsabile del Procedimento


Raggruppamento Temporaneo Professionisti


Dott. Geol. FRANCESCO BRUNELLI (Mandatario)


Ing. ANDREA MATTIOLI - Ing. CHIARA CAMPANELLI - Geom. MATTIA MASSETTI - Dott. Agr. GETTULIO VIBI (Mandanti)

Via Andreani, 21 - 06019 - Umbertide - PG

KEY PLAN

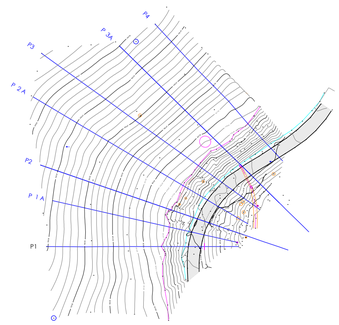

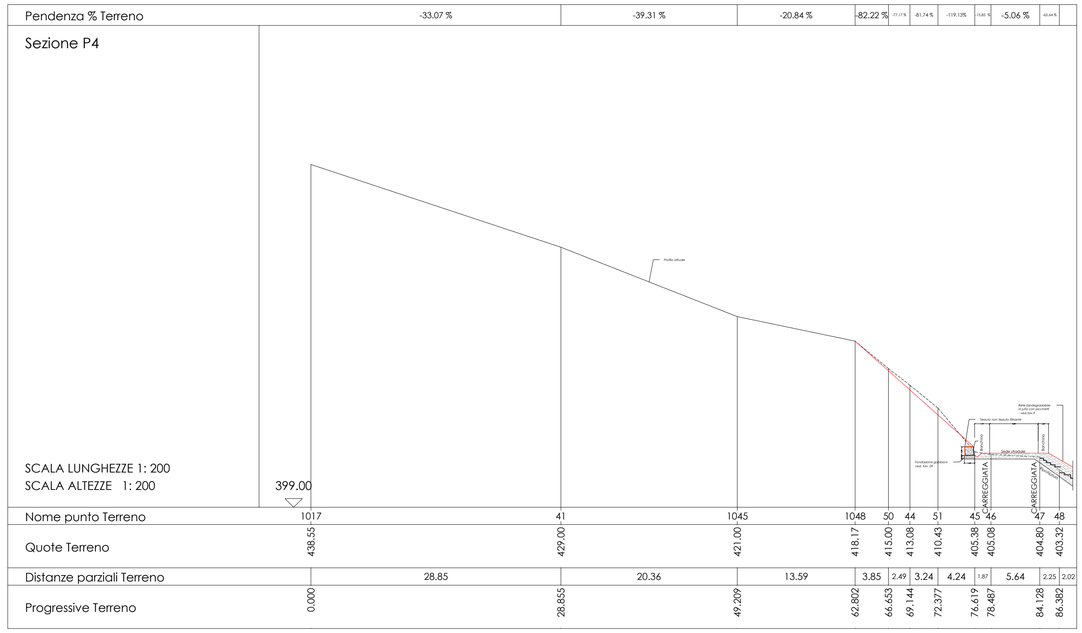

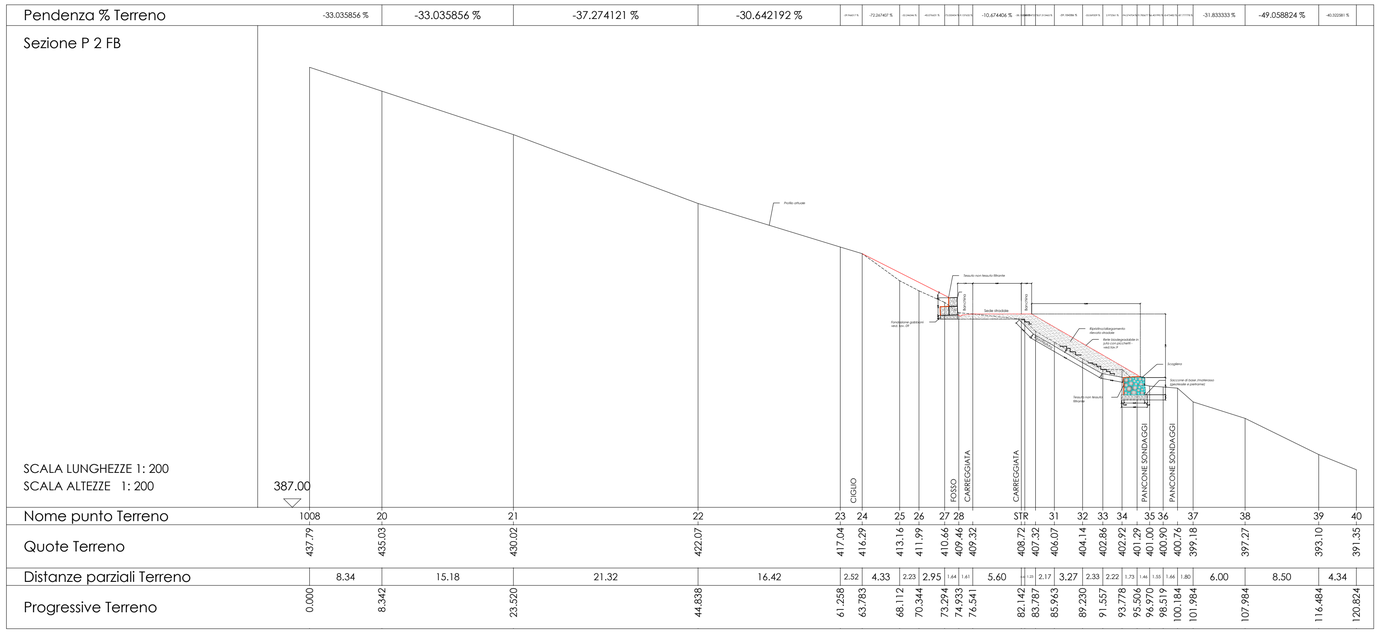

REGIONE DELL'UMBRIA

COMUNE DI MONTONE

INTERVENTO DI MITIGAZIONE DEL RISCHIO IDROGEOLOGICO CHE INTERESSA LA SC N.7 DI CORLO AL km 1+030

CUP:G37H25001680001

L.145/2018 art.1 annualità 2026

PROGETTO ESECUTIVO



SEZIONI DI PROGETTO

I Progettisti

Il Responsabile del Procedimento

Elaborato

PE–Elab. 08.3

Scala

1:500

Data

settembre 2026

Raggruppamento Temporaneo Professionisti

Dott. Geol. FRANCESCO BRUNELLI (Mandatario)

Ing. ANDREA MATTIOLI - Ing. CHIARA CAMPANELLI - Geom. MATTIA MASSETTI - Dott. Agr. GETTULIO VIBI (Mandanti)

Via Andreani, 21 - 06019 - Umbertide - PG

KEY PLAN

