REGIONE DELL'UMBRIA

COMUNE DI MONTONE

# INTERVENTO DI MITIGAZIONE DEL RISCHIO IDROGEOLOGICO CHE INTERESSA LA SC N.7 DI CORLO AL km 1+030

CUP:G37H25001680001

L.145/2018 art.1 annualità 2026

## PROGETTO ESECUTIVO



## STATO ATTUALE

I Progettisti

Elaborato

PE–Elab. 06

Scala

1:500

Il Responsabile del Procedimento

Data

settembre 2026

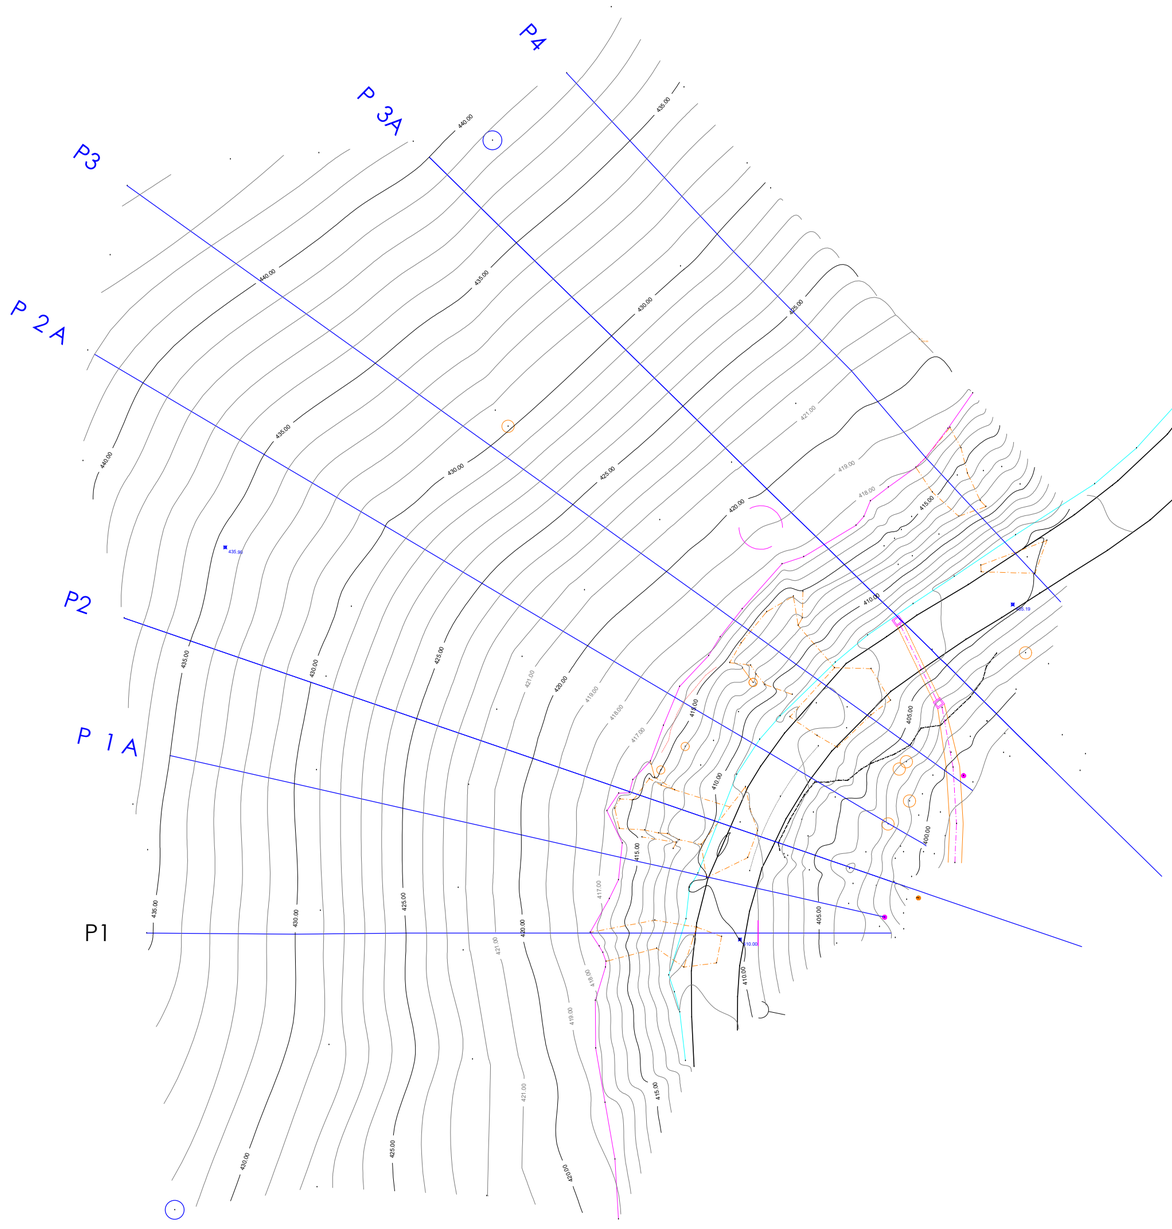

Raggruppamento Temporaneo Professionisti

Dott. Geol. FRANCESCO BRUNELLI (Mandatario)

Ing. ANDREA MATTIOLI - Ing. CHIARA CAMPANELLI - Geom. MATTIA MASSETTI - Dott. Agr. GETTULIO VIBI (Mandanti)

Via Andreani, 21 - 06019 - Umbertide - PG


PLANIMETRIA GENERALE - SCALA 1:500




TAVOLA

A1/4

# REGIONE DELL'UMBRIA

## COMUNE DI MONTONE

## INTERVENTO DI MITIGAZIONE DEL RISCHIO IDROGEOLOGICO CHE INTERESSA LA SC N.7 DI CORLO AL km 1+030

CUP:G37H25001680001

L.145/2018 art.1 annualità 2026

## PROGETTO ESECUTIVO



## STATO ATTUALE

I Progettisti

Il Responsabile del Procedimento

Elaborato

PE–Elab. 06.1

Scala

1:500

Data

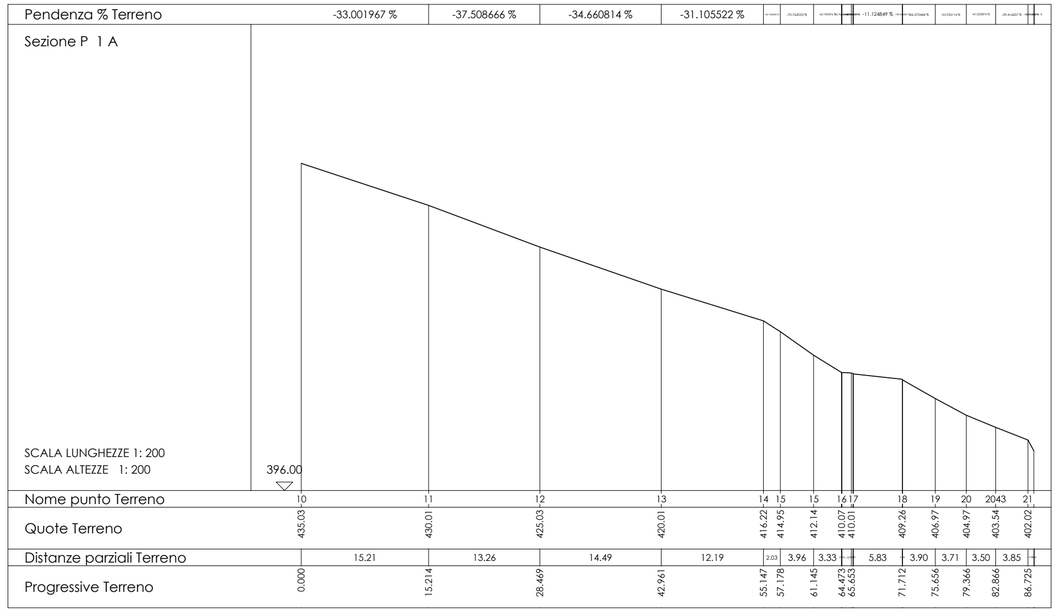
settembre 2026


Raggruppamento Temporaneo Professionisti

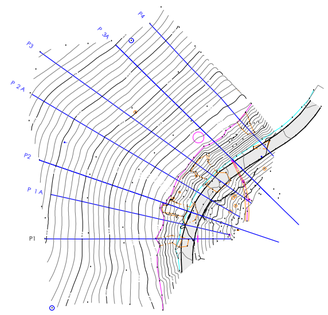
Dott. Geol. FRANCESCO BRUNELLI (Mandatario)

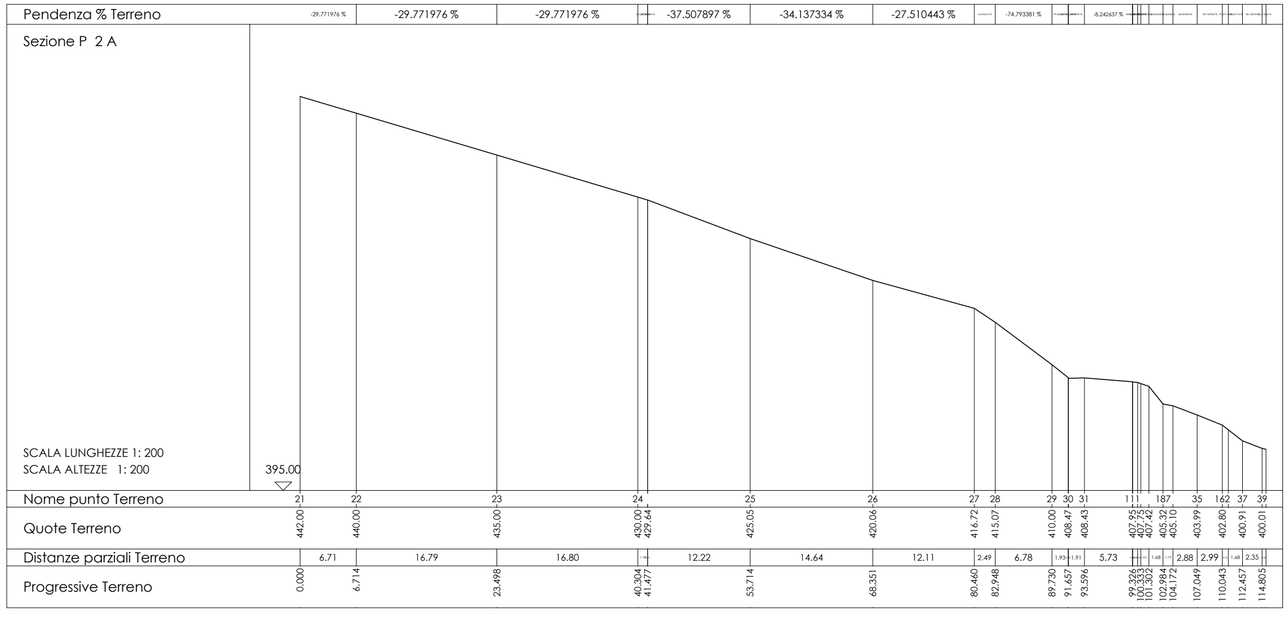
Ing. ANDREA MATTIOLI - Ing. CHIARA CAMPANELLI - Geom. MATTIA MASSETTI - Dott. Agr. GETTULIO VIBI (Mandanti)

Via Andreani, 21 - 06019 - Umbertide - PG


KEY PLAN





# REGIONE DELL'UMBRIA

## COMUNE DI MONTONE

## INTERVENTO DI MITIGAZIONE DEL RISCHIO IDROGEOLOGICO CHE INTERESSA LA SC N.7 DI CORLO AL km 1+030

CUP:G37H25001680001

L.145/2018 art.1 annualità 2026

## PROGETTO ESECUTIVO



## STATO ATTUALE

I Progettisti

Elaborato

PE–Elab. 06.2

Scala

1:500

Il Responsabile del Procedimento

Data

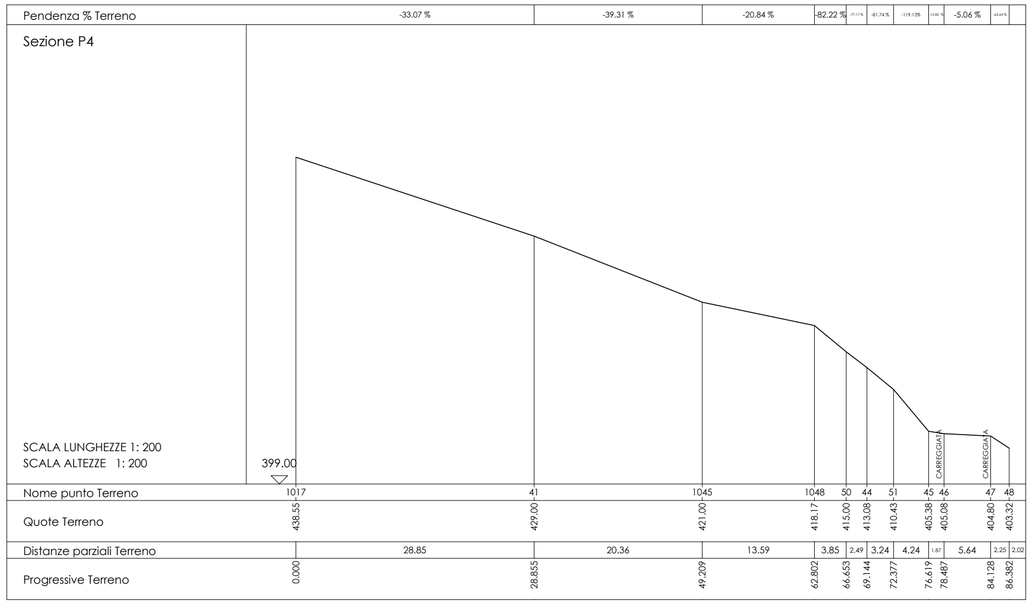
settembre 2026


Raggruppamento Temporaneo Professionisti

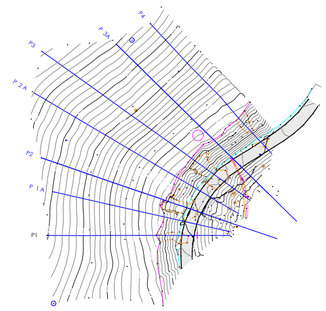
Dott. Geol. FRANCESCO BRUNELLI (Mandatario)

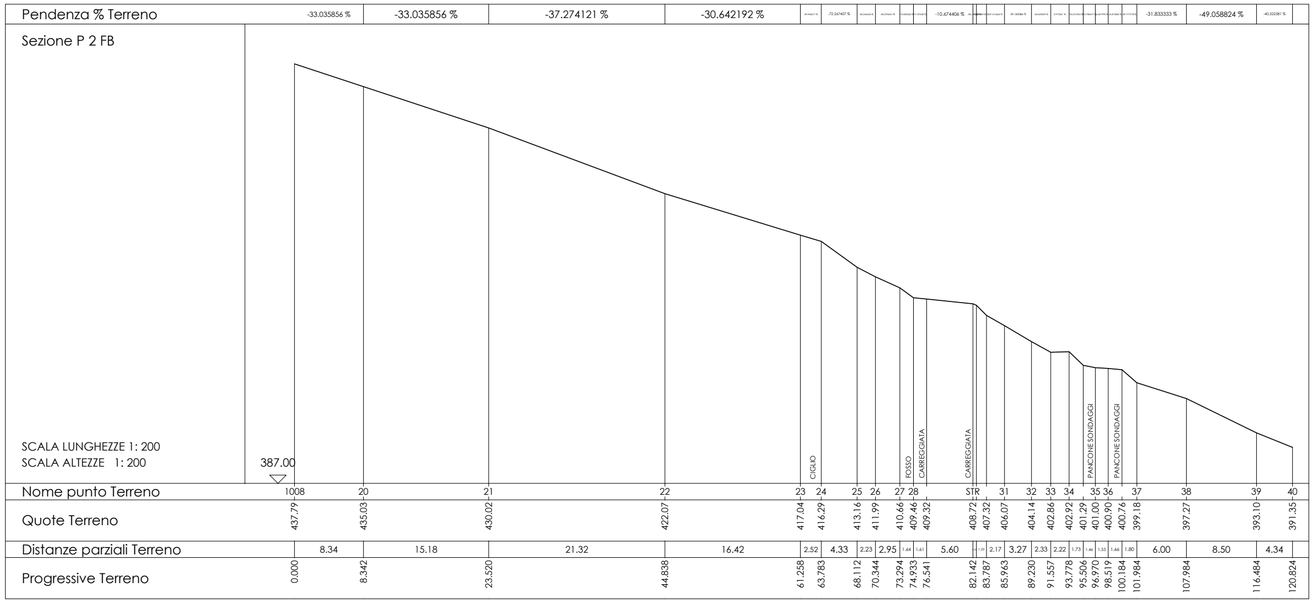
Ing. ANDREA MATTIOLI - Ing. CHIARA CAMPANELLI - Geom. MATTIA MASSETTI - Dott. Agr. GETTULIO VIBI (Mandanti)

Via Andreani, 21 - 06019 - Umbertide - PG


KEY PLAN



REGIONE DELL'UMBRIA

COMUNE DI MONTONE

# INTERVENTO DI MITIGAZIONE DEL RISCHIO IDROGEOLOGICO CHE INTERESSA LA SC N.7 DI CORLO AL km 1+030

CUP:G37H25001680001

L.145/2018 art.1 annualità 2026

## PROGETTO ESECUTIVO



## STATO ATTUALE

I Progettisti

Il Responsabile del Procedimento

Elaborato

PE–Elab. 06.3

Scala

1:500

Data

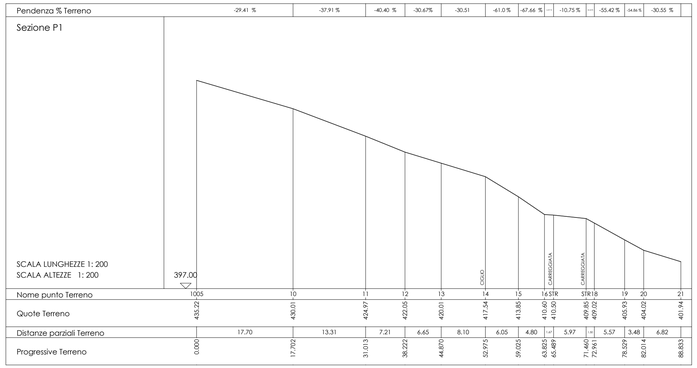
settembre 2026

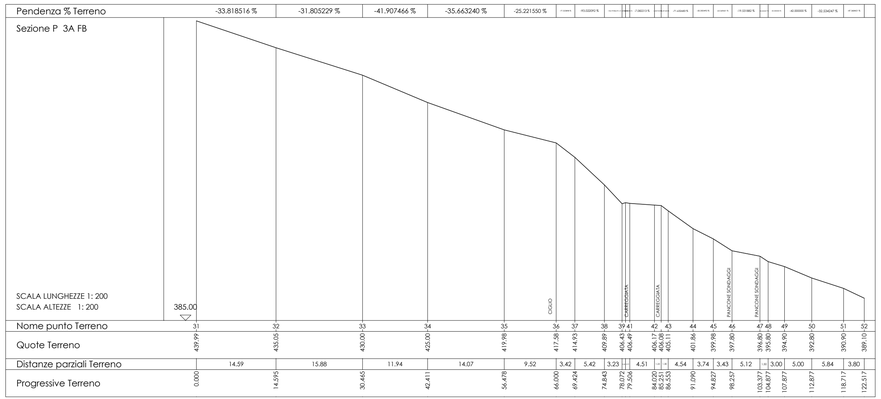

Raggruppamento Temporaneo Professionisti

Dott. Geol. FRANCESCO BRUNELLI (Mandatario)

Ing. ANDREA MATTIOLI - Ing. CHIARA CAMPANELLI - Geom. MATTIA MASSETTI - Dott. Agr. GETTULIO VIBI (Mandanti)

Via Andreani, 21 - 06019 - Umbertide - PG


KEY PLAN

