


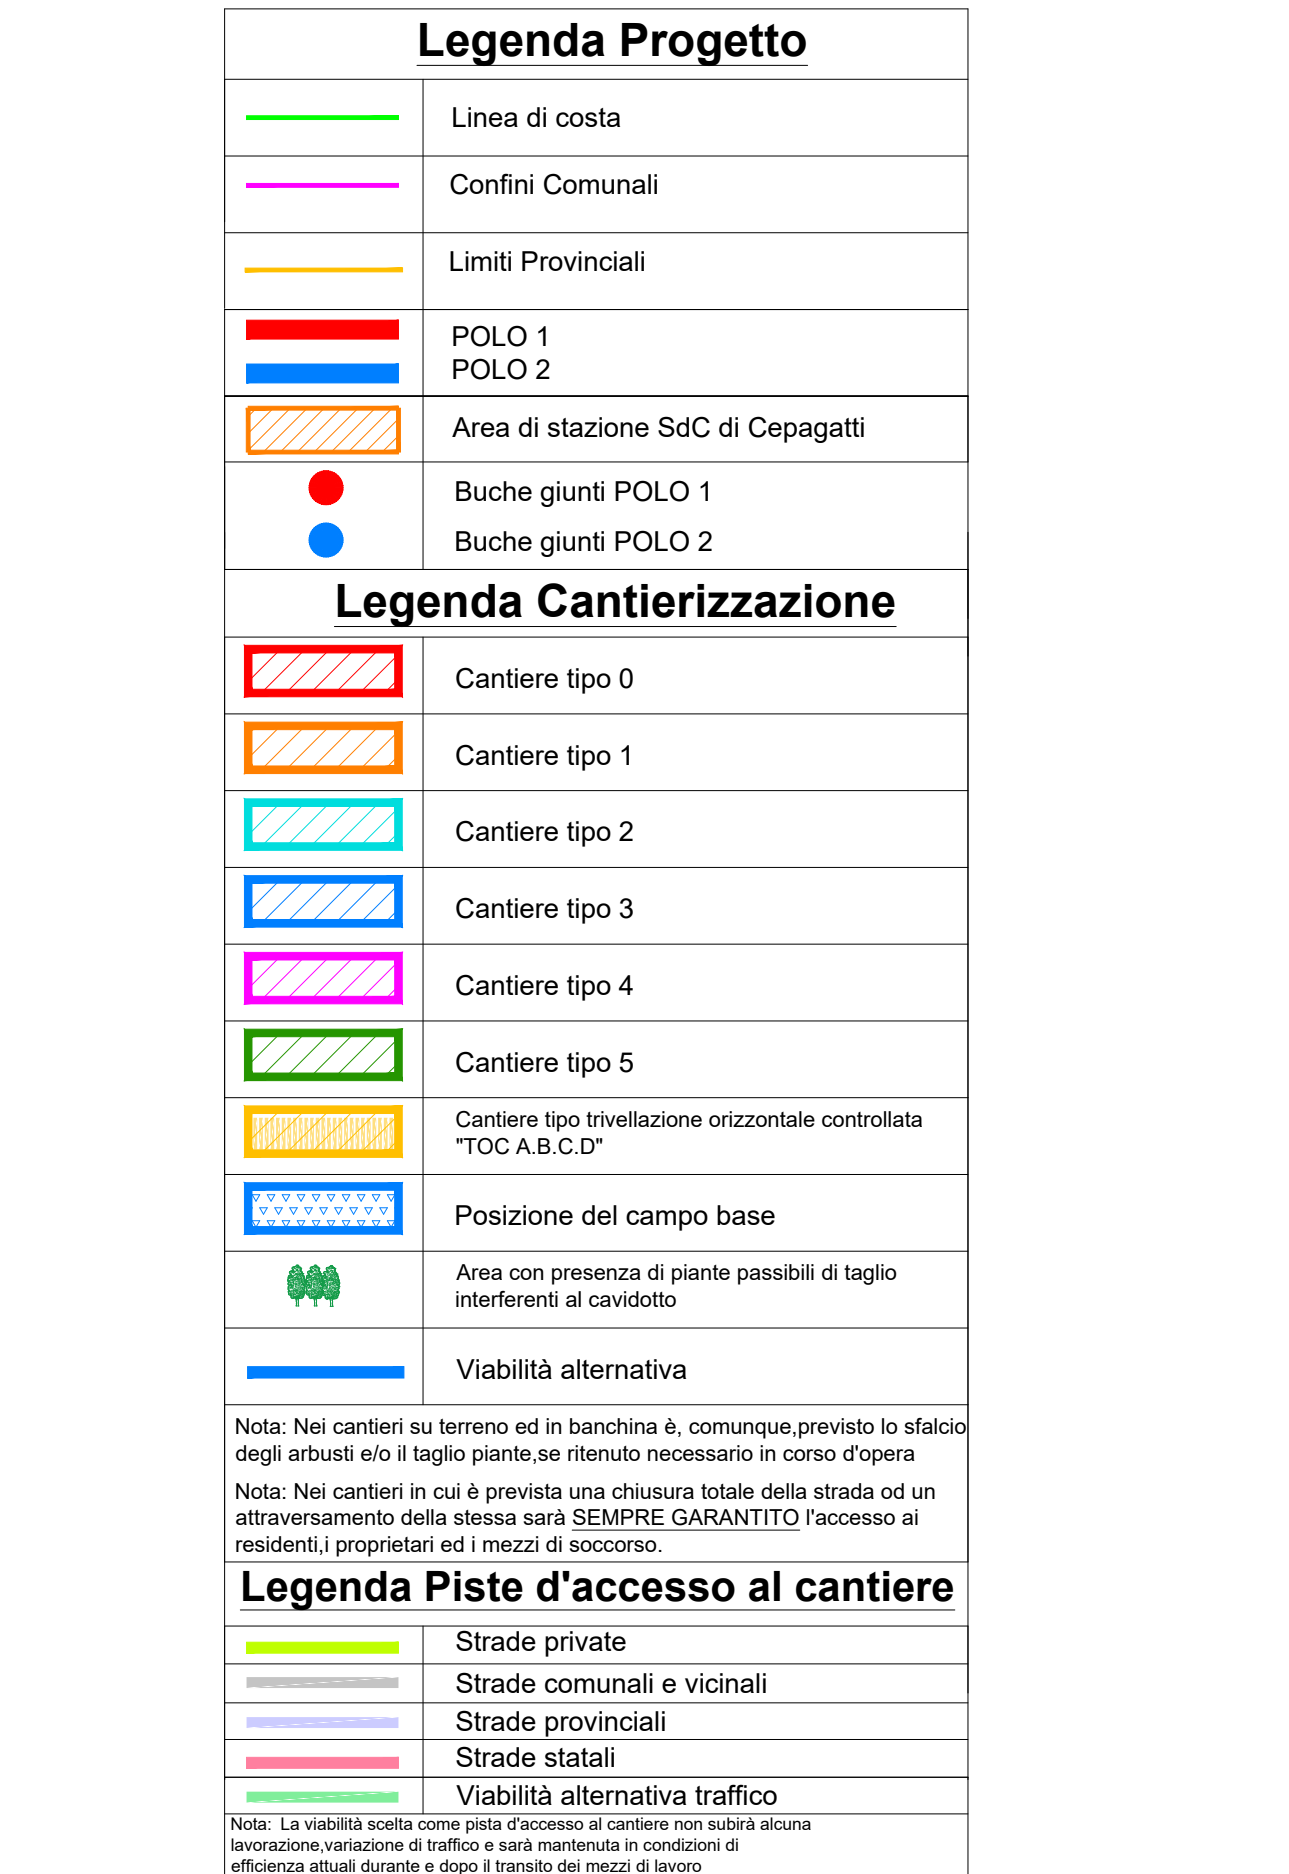

REVISIONI	05	2020/06/12	Revisione in seguito a RESE3041415AL_04_04 del 05/06/2020	SIC	MV	FF
	04	2020/04/16	Revisione in seguito a RESE3041415AL_03_03 del 10/04/2020	SIC	MV	FF
	02	2025/11/06	Revisione in seguito a RESE3041415AL_01_01 del 02/10/2025	SIC	MV	FF
	01	2025/07/11	Revisione in seguito a RESE3041415AL_00_00 del 12/06/2025	SIC	MV	FF
	00	2025/04/01	Prima emissione	SIC	MV	FF
	N	DATA	DESCRIZIONE	ELABORATO	VERIFICATO	APPROVATO
CODIFICA ELABORATO			TIPOLOGIA ELABORATO		SISTEMA	
C01653R677			Progetto esecutivo		C	
			 prysmian		Riferimenti: Prysmian Cavi e Sistemi Italia S.r.l. Via Chiese, 6 20126 Milano (MI) IT	
RODA S.p.A. Strada Francesea 10 25028 - Pontevico (BS) IT			CODIFICA PRYSMIAN		PPL22034-ID-PRO-003	
 SOCIETA' DI INGEGNERIA			Riferimenti progettista: SIC S.r.l. Piazza Vittoria 19 25043 - Breno (BS) IT		Timbro e Firma progettista:	

Questo documento contiene informazioni di proprietà Terna Rete Italia S.p.A. e deve essere utilizzato esclusivamente dal destinatario in relazione alle finalità per le quali è stato ricevuto. E' vietata qualsiasi forma di riproduzione o di divulgazione senza l'esplicito consenso di Terna Rete Italia S.p.A.

This document contains information proprietary to Terna Rete Italia S.p.A. and it will have to be used exclusively for the purposes for which it has been furnished. Whichever shape of spreading or reproduction without the written permission of Terna Rete Italia S.p.A. is prohibiti.