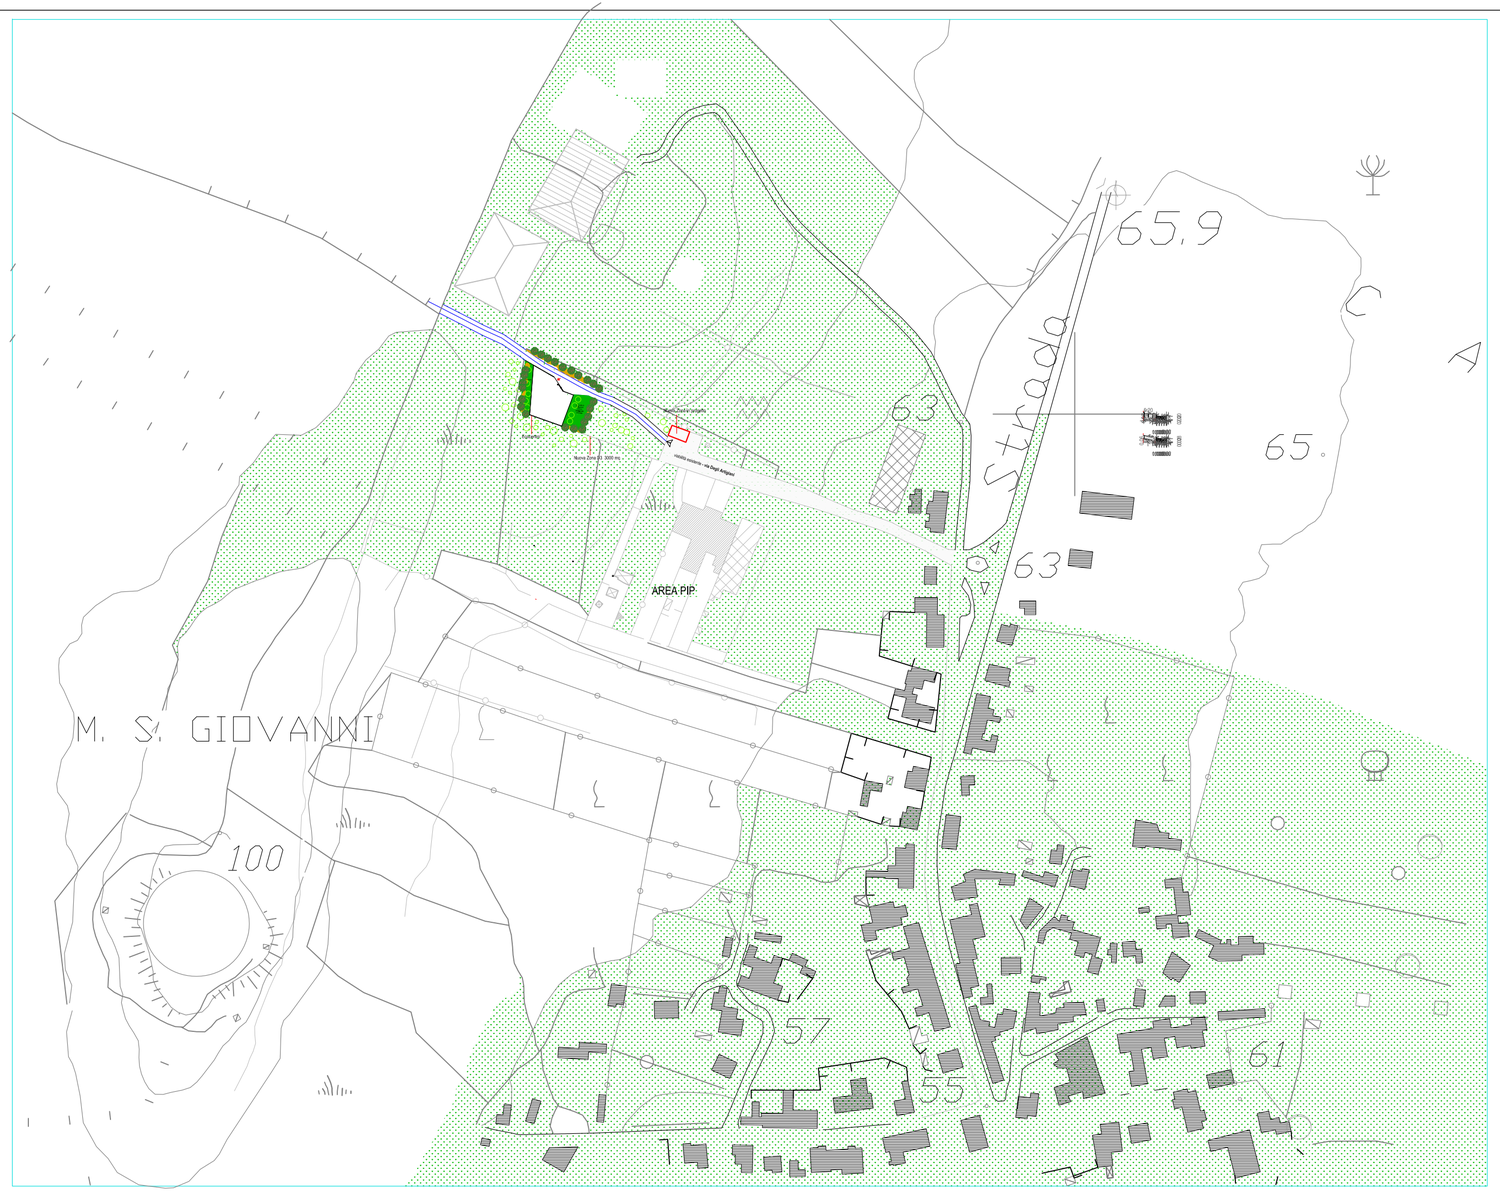


COMUNE DI MASAINAS

PROVINCIA SUD SARDEGNA

OGGETTO

Lavori di realizzazione di un'isola ecologica adiacente all'ecocentro comunale sito in via degli artigiani snc

PROGETTO ESECUTIVO

REVISIONE	DATA	IL PROGETTISTA
000	settembre 2026	Ing. Valentina Vacca

IL RUP
Geom. Simone Carboni

IL SINDACO
Gian Luca Pittoni

TAVOLA 01
Inquadramento territoriale