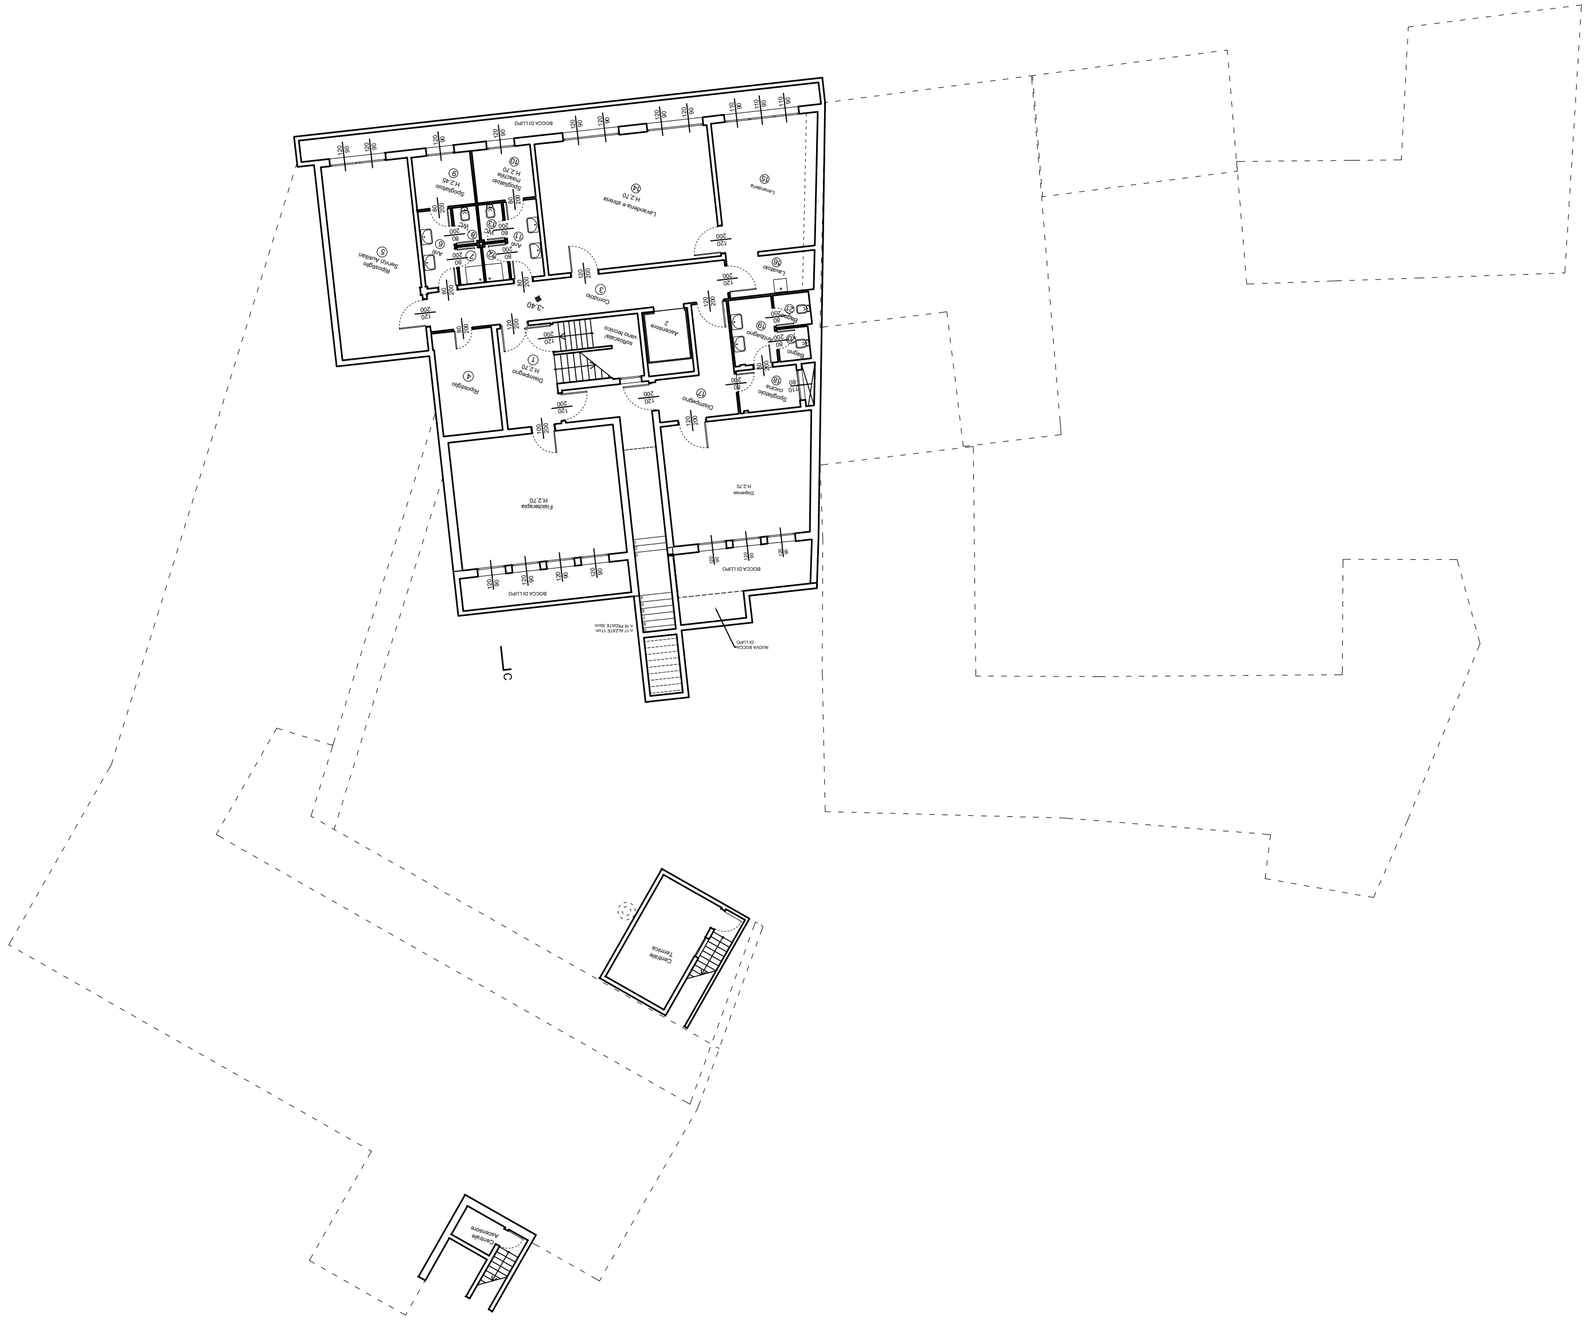
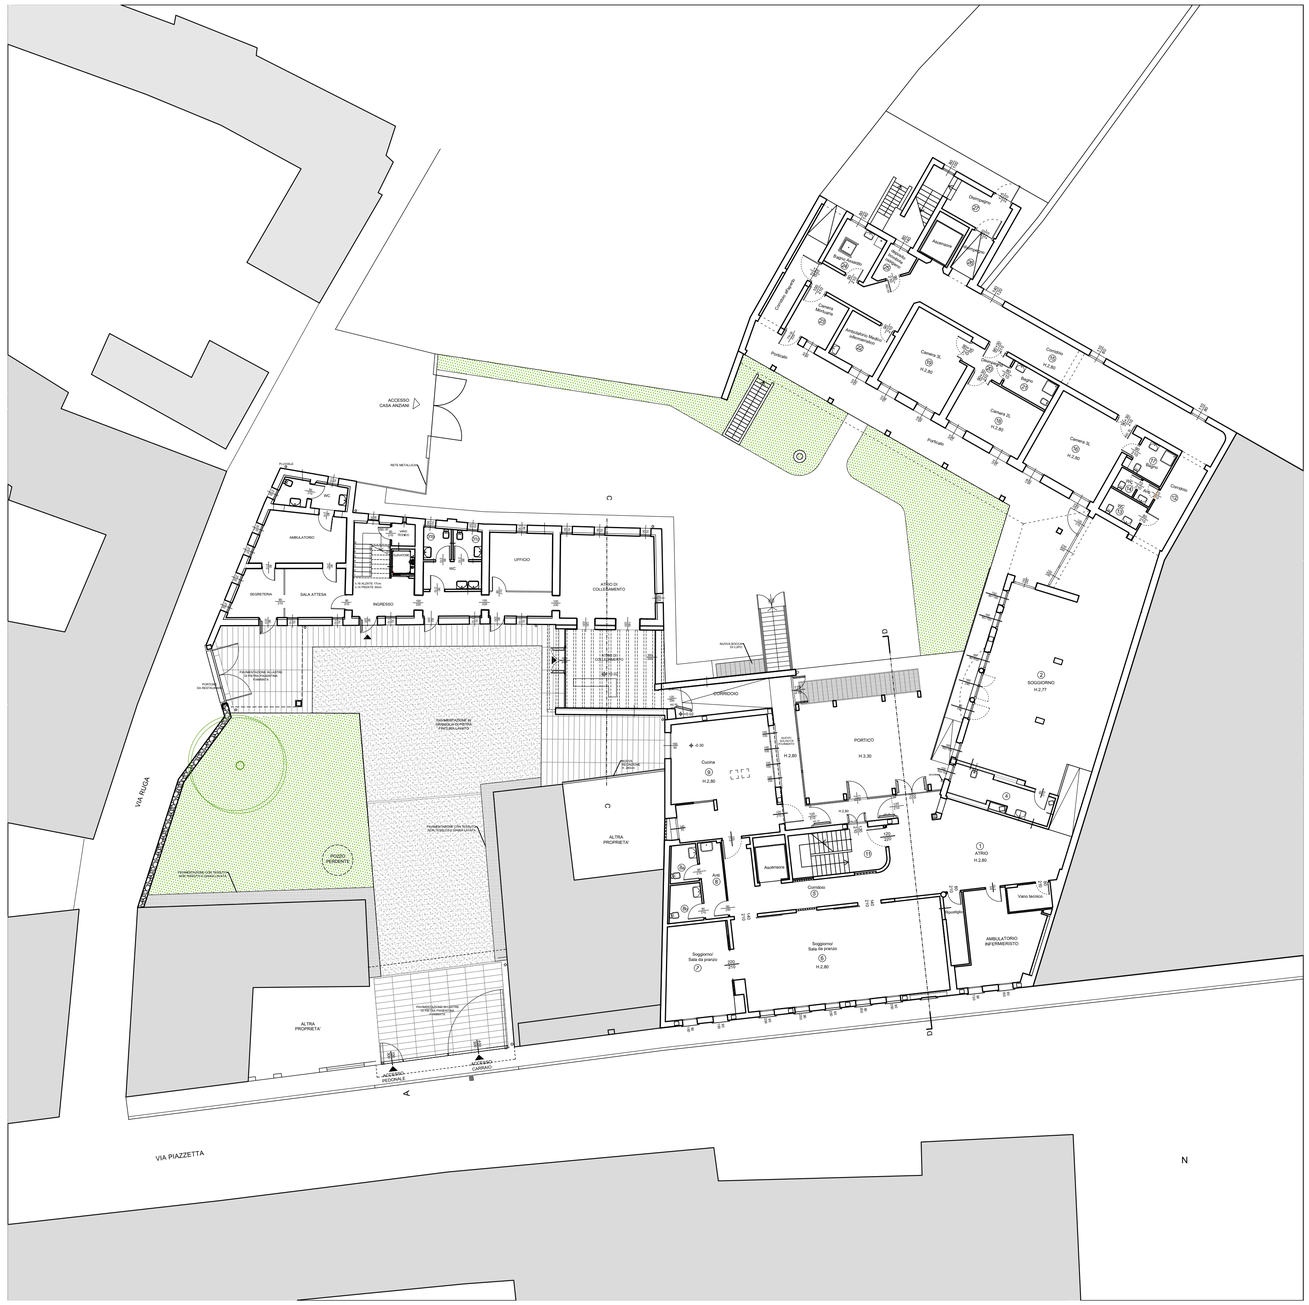
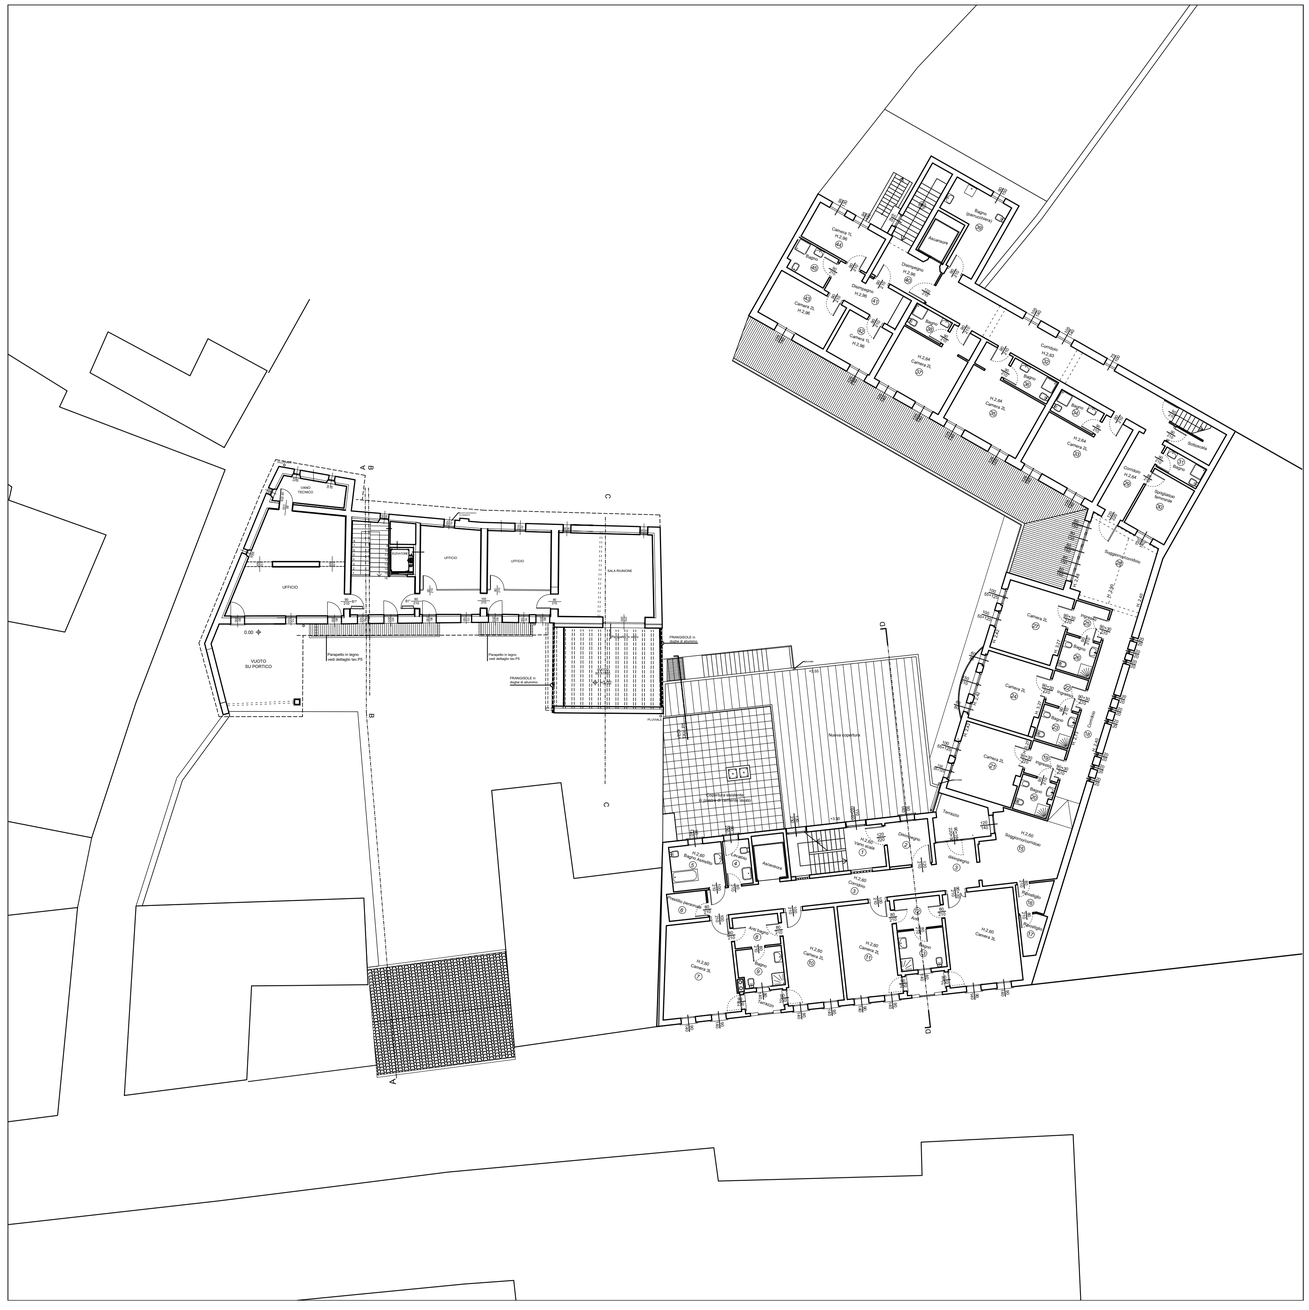

BOCCA DI LUPO
Lavanderia e stireria
H 2,70
Lavanderia
Ripostiglio
H 2,40
Ripostiglio
H 2,70
Ripostiglio
H 2,70
Ripostiglio
H 2,70
Ripostiglio
Ripostiglio
Ripostiglio
Ripostiglio
Ripostiglio
Corridoio
Ascensore
Scala/ascensore
vano scala/ascensore
Deumidificatore
Deumidificatore
Deumidificat


ACCESSO CASA ANZIANI
RETE METALLICA
AMBULATORIO
SEGRETERIA
SALA ATTESA
INGRESSO
UFFICIO
ATRIO DI COLLEGAMENTO
WC
WC DISABILI
RIPOSTIGLIO
ACCESSO DA PIAZZETTA
PENSILINA
PENSILINA
PENSILIN



UFFICIO
UFFICIO
UFFICIO
SALA RIUNIONE
VUOTO SU PORTICO
Parapetto in legno con sottogrigliato (su PT)
Parapetto in legno con sottogrigliato (su PT)
FRANGISOLE in alluminio
FRANGISOLE in alluminio
PLUVIALE
Terrazza copertura
Camera 2L
Camera 2L
Camera 2L


B
C
Dormitorio
H 2.50
Dormitorio
H 2.50
Baño
H 2.50
Ducha
H 2.50
Baño
H 2.50
Antecámara
H 2.50
Cámara
H 2.50
Dormitorio
H 2.50
Dormitorio
H 2.50
Dormitorio
H 2.50
Terraza
H 2.50
Cámara
H 2.50
Antecámara
H 2.50
Cámara
H 2.50
Antecámara
H 2.50
Cámara
H 2.50
Antecámara

PIANTA PIANO INTERRATO

LEGENDA

- Zone di servizio
- Zone di servizi sanitari
- Aree comuni
- Aree visite familiari e zone ristoro
- Bagni visitatori
- Zone amministrative
- Sala parrucchiera
- Nucleo Piano Terra (camere dalla n. 104 alla n. 106)
- Nucleo Piano Primo (camere dalla n. 202 alla n. 214)
- Nucleo Piano Secondo (camere dalla n. 302 alla n. 306)

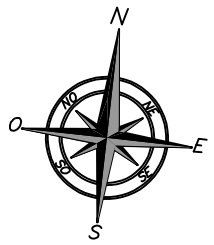


1 DISPENSA
2 SPOGLIATOIO
3 ANTIBAGNO
4 WC
5 DOCCIA
6 LAVATOIO
7 LAVANDERIA
8 STIRERIA
9 RIPOSTIGLIO / DEPOSITO MATERIALI VARI
10 SALA FISIOTERAPIA

0,00 m 5,00 m 20,00 m

PIANTA PIANO TERRA

LEGENDA

- Zone di servizio
- Zone di servizi sanitari
- Aree comuni
- Aree visite familiari e zone ristoro
- Bagni visitatori
- Zone amministrative
- Sala parrucchiera
- Nucleo Piano Terra (camere dalla n. 104 alla n. 106)
- Nucleo Piano Primo (camere dalla n. 202 alla n. 214)
- Nucleo Piano Secondo (camere dalla n. 302 alla n. 306)

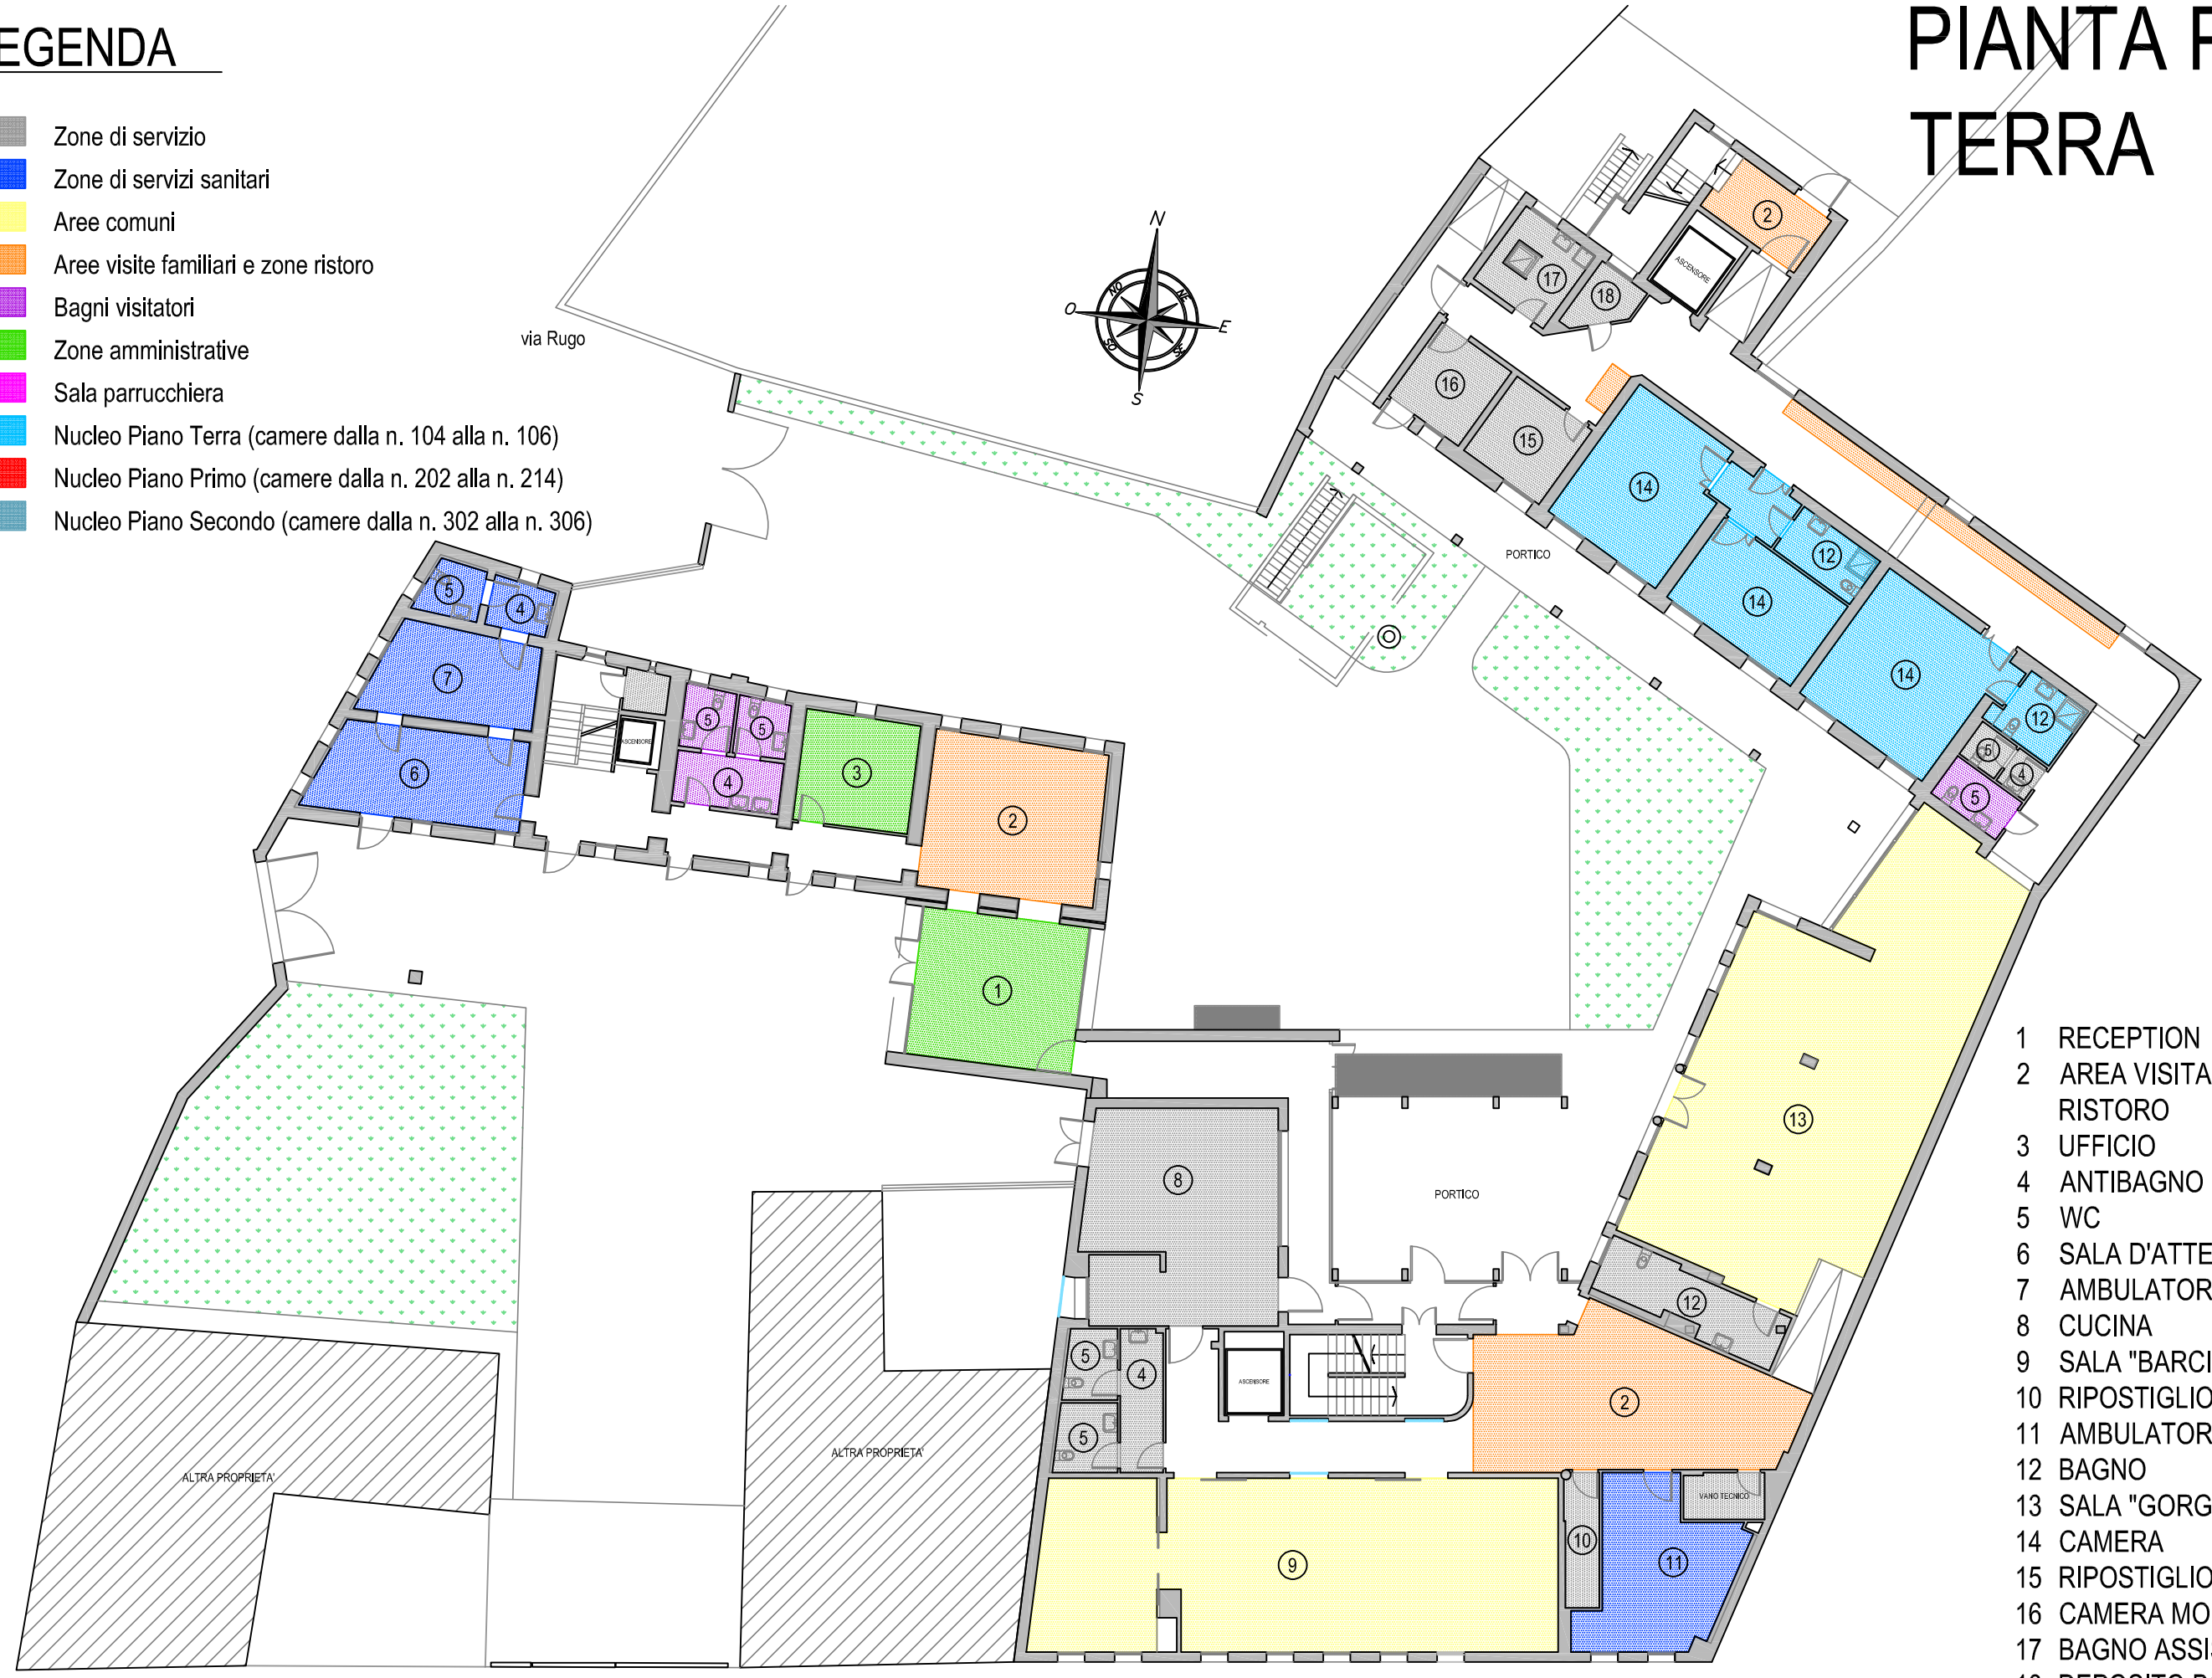


1 RECEPTION
2 AREA VISITA FAMILIARI / ZONA RISTORO
3 UFFICIO
4 ANTIBAGNO
5 WC
6 SALA D'ATTESA
7 AMBULATORIO MEDICO
8 CUCINA
9 SALA "BARCIS" e SALA "ANDREIS"
10 RIPOSTIGLIO
11 AMBULATORIO INFERMIERISTICO
12 BAGNO
13 SALA "GORGAZZO"
14 CAMERA
15 RIPOSTIGLIO
16 CAMERA MORTUARIA
17 BAGNO ASSISTITO
18 DEPOSITO BOMBOLE OSSIGENO

PIANTA PIANO PRIMO

LEGENDA

- Zone di servizio
- Zone di servizi sanitari
- Aree comuni
- Aree visite familiari e zone ristoro
- Bagni visitatori
- Zone amministrative
- Sala parrucchiera
- Nucleo Piano Terra (camere dalla n. 104 alla n. 106)
- Nucleo Piano Primo (camere dalla n. 202 alla n. 214)
- Nucleo Piano Secondo (camere dalla n. 302 alla n. 306)

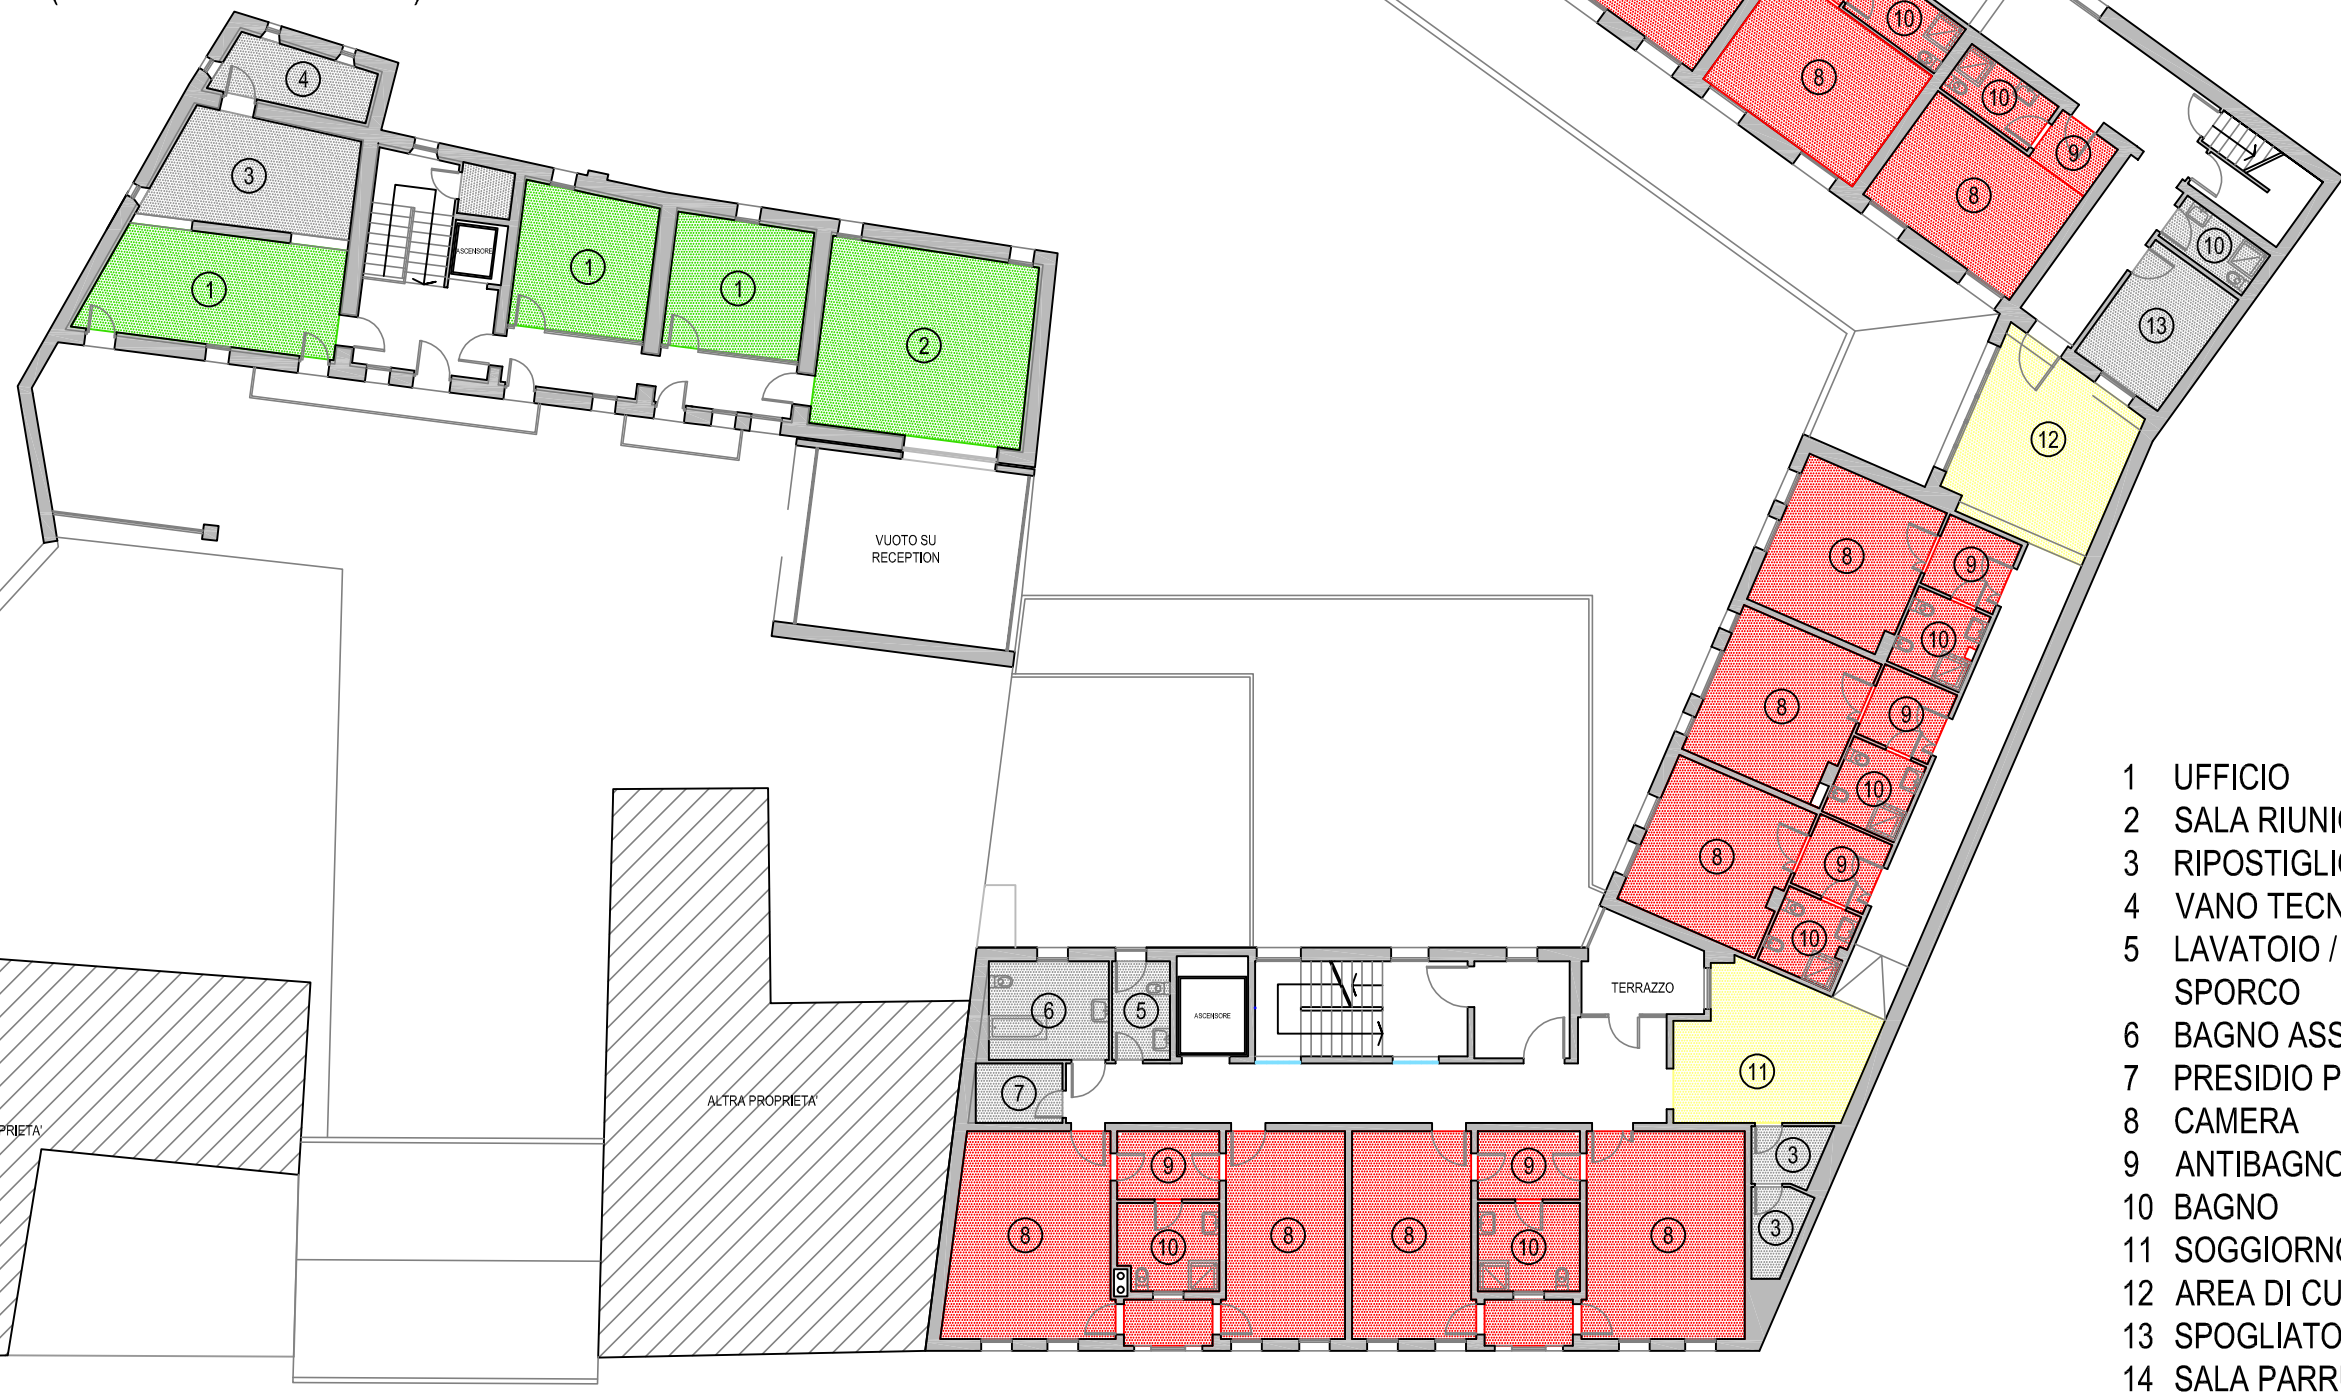


1 UFFICIO
2 SALA RIUNIONE
3 RIPOSTIGLIO
4 VANO TECNICO
5 LAVATOIO / DEPOSITO MATERIALE SPORCO
6 BAGNO ASSISTITO
7 PRESIDIO PERSONALE
8 CAMERA
9 ANTIBAGNO
10 BAGNO
11 SOGGIORNO
12 AREA DI CULTO
13 SPOGLIATOIO FEMMINILE
14 SALA PARRUCCHIERA

PIANTA PIANO SECONDO

LEGENDA

- Zone di servizio
- Zone di servizi sanitari
- Aree comuni
- Aree visite familiari e zone ristoro
- Bagni visitatori
- Zone amministrative
- Sala parrucchiera
- Nucleo Piano Terra (camere dalla n. 104 alla n. 106)
- Nucleo Piano Primo (camere dalla n. 202 alla n. 214)
- Nucleo Piano Secondo (camere dalla n. 302 alla n. 306)

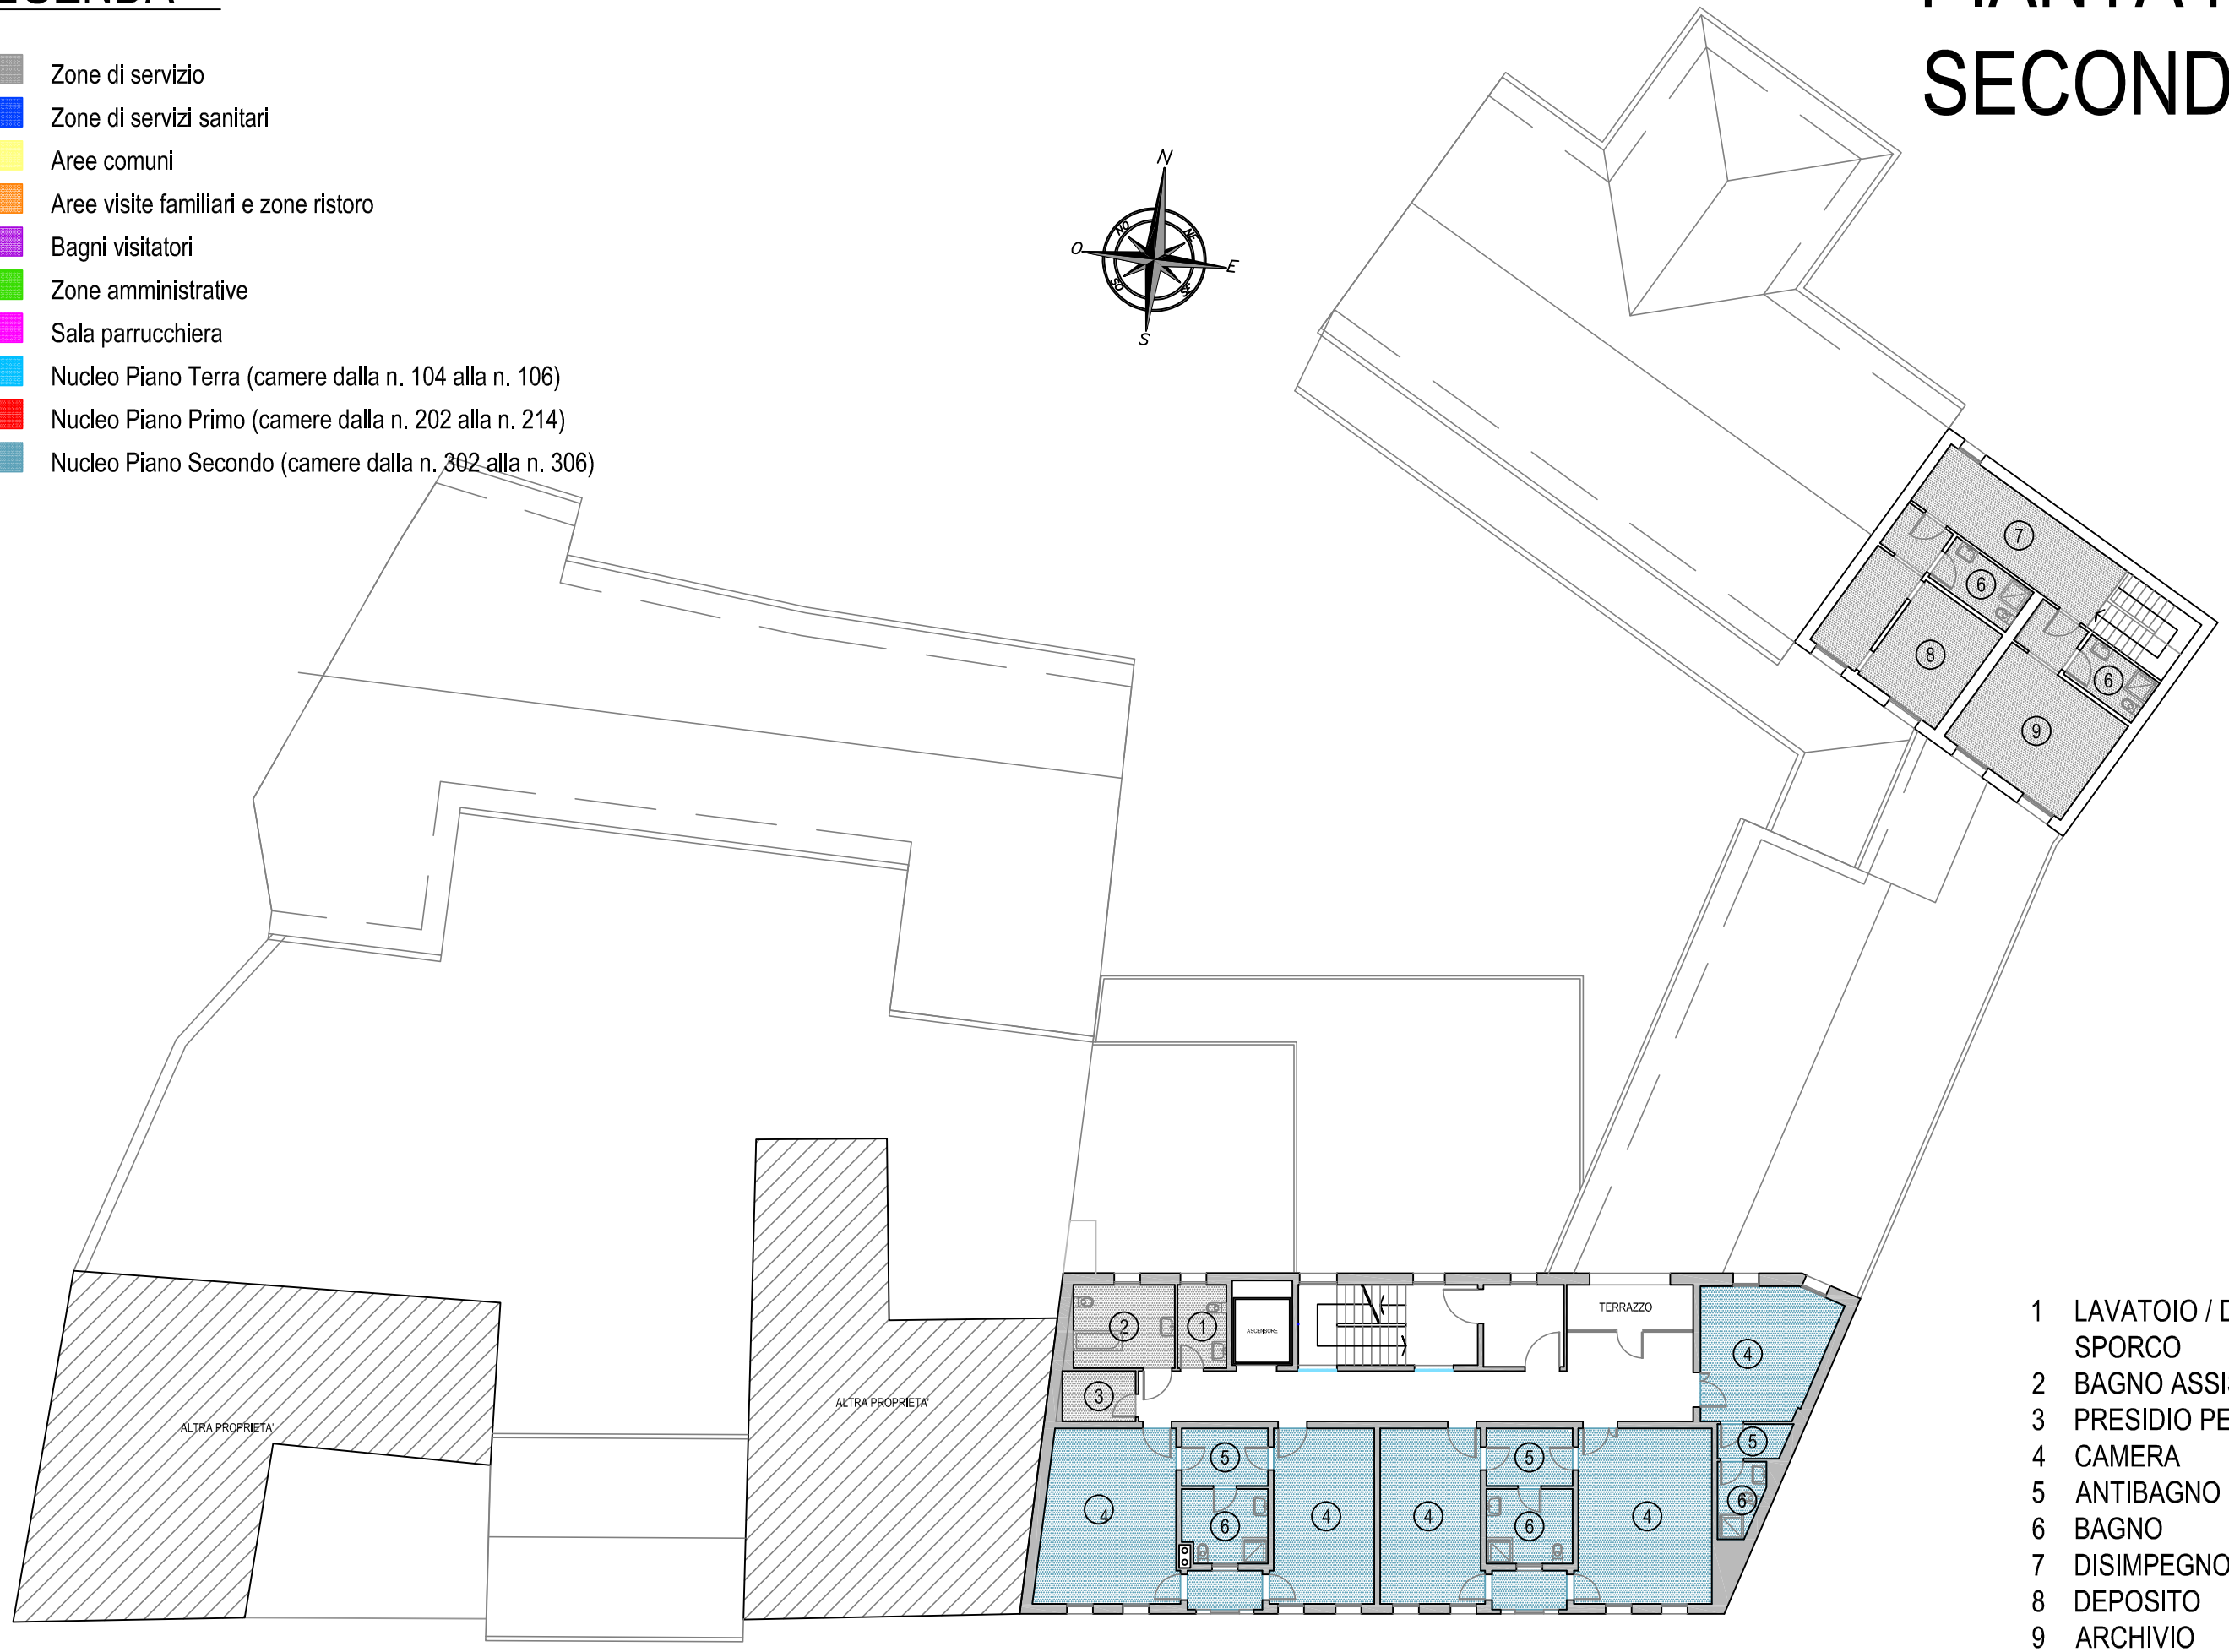

1 LAVATOIO / DEPOSITO MATERIALE SPORCO
2 BAGNO ASSISTITO
3 PRESIDIO PERSONALE
4 CAMERA
5 ANTIBAGNO
6 BAGNO
7 DISIMPEGNO
8 DEPOSITO
9 ARCHIVIO