


PROSPETTO NORD
Scala 1:100

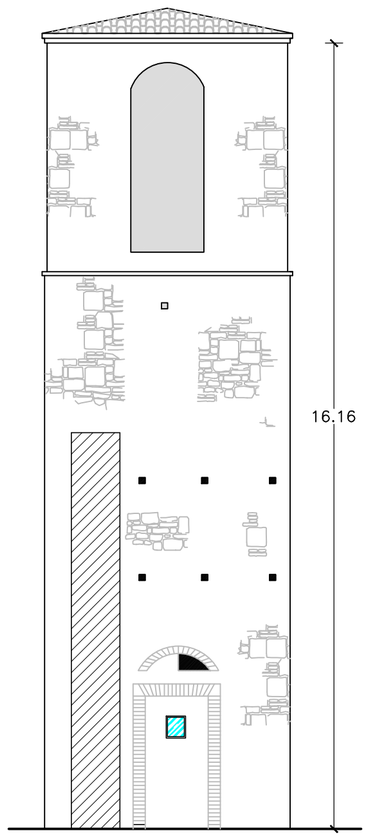


PROSPETTO SUD
Scala 1:100

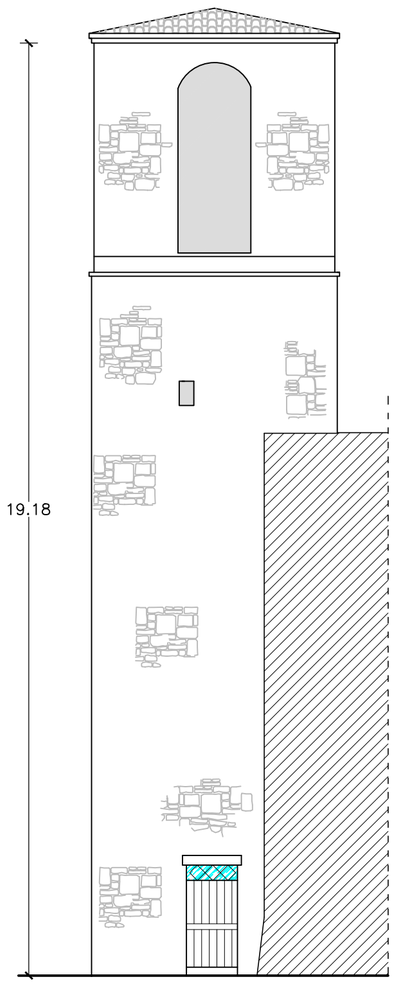


PROSPETTO EST
Scala 1:100

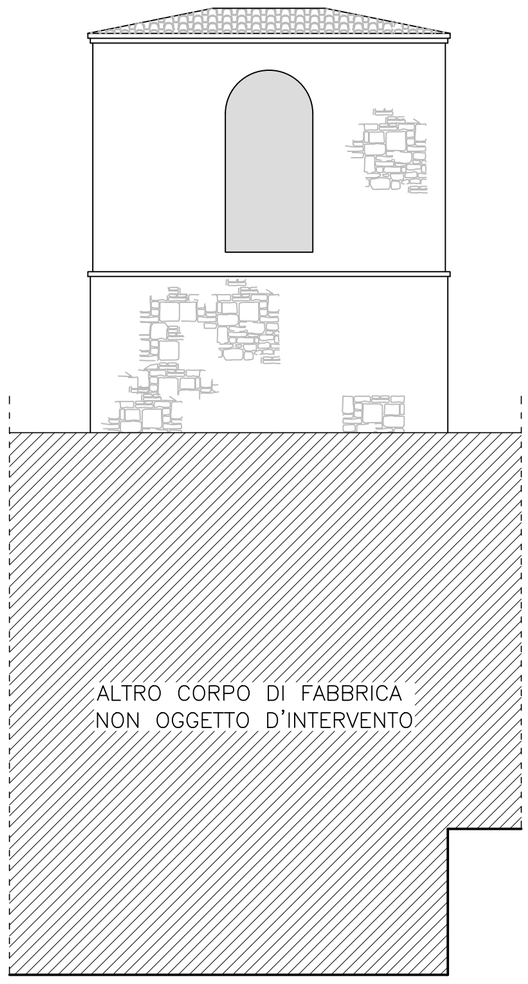


PROSPETTO OVEST
Scala 1:100

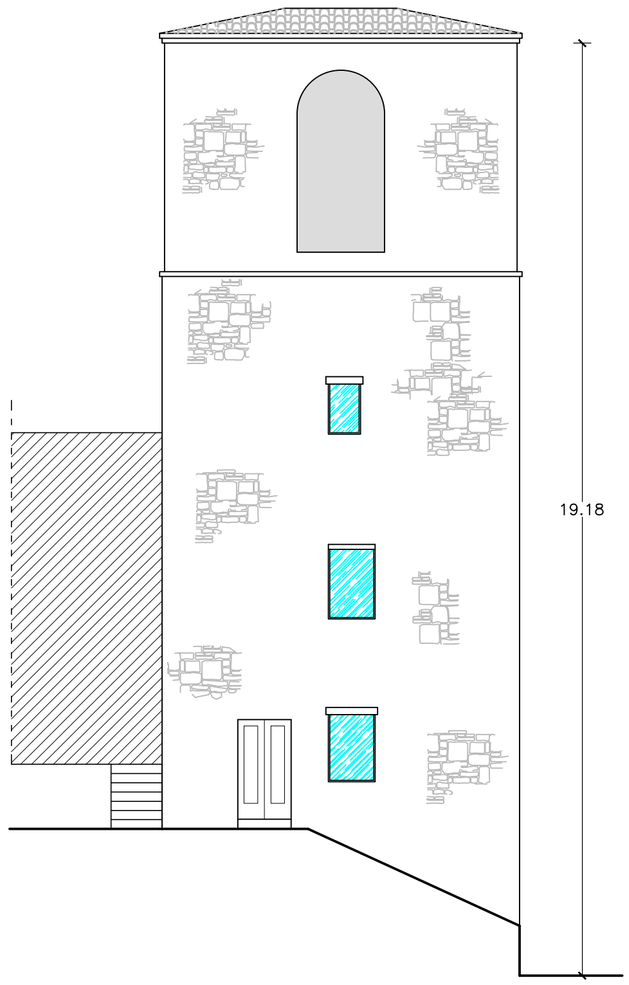

SEZIONE A–A
Scala 1:100

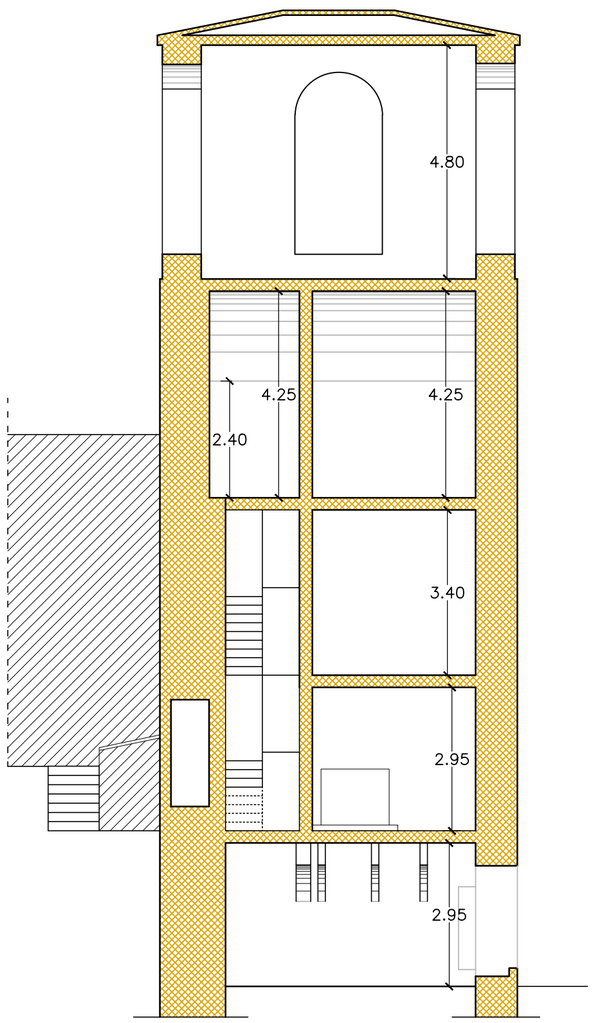

SEZIONE B–B
Scala 1:100

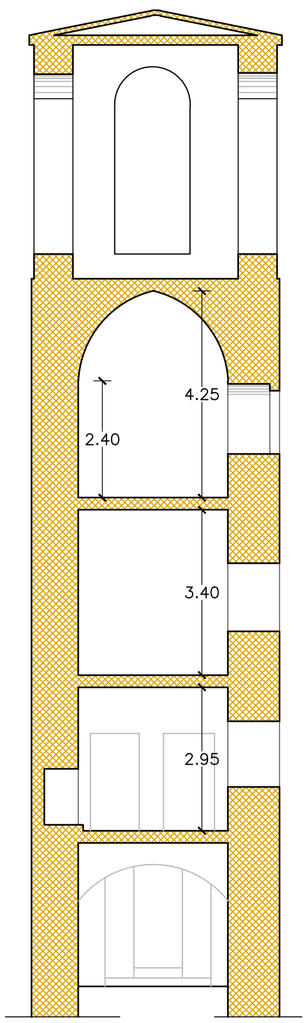

REGIONE UMBRIA

COMUNE DI TODI

Bando CSR per l'Umbria 2023/2027 - Intervento SRD07 - "Investimenti per infrastrutture per l'agricoltura e per lo sviluppo socio economico delle aree rurali - Azione 4" Annualità 2026. Lavori di recupero funzionale della Torre Campanaria sita in Todi in via Menecali, 1 in Todi, e miglioramento dei percorsi e del paesaggio e dell'adiacente "Parco degli Ulivi".

COMMITTENTE
LA CONSOLAZIONE E.T.A.B.

RUP
Arch. Antonio Aino

GRUPPO DI LAVORO:
Ing. Fabrizio Bosi
Geol. Michele Alemanno
Dott. Agronomo Luigi Nasini

Sicurezza in fase di prog. ed esec.
Ing. Fabrizio Bosi

Direzione Lavori e Contabilità
Arch. Antonio Aino



PROGETTO DI FATTIBILITA' TECNICO ECONOMICO

PROGETTAZIONE PRELIMINARE:
PROSPETTI E SEZIONI
(Stato di progetto)

Tav.06

Data Emissione	Scala
	1:100

Rev. n.	Nota di revisione	File

- La diffusione e/o riproduzione, anche parziale, di questo elaborato è vietata a termini di legge -