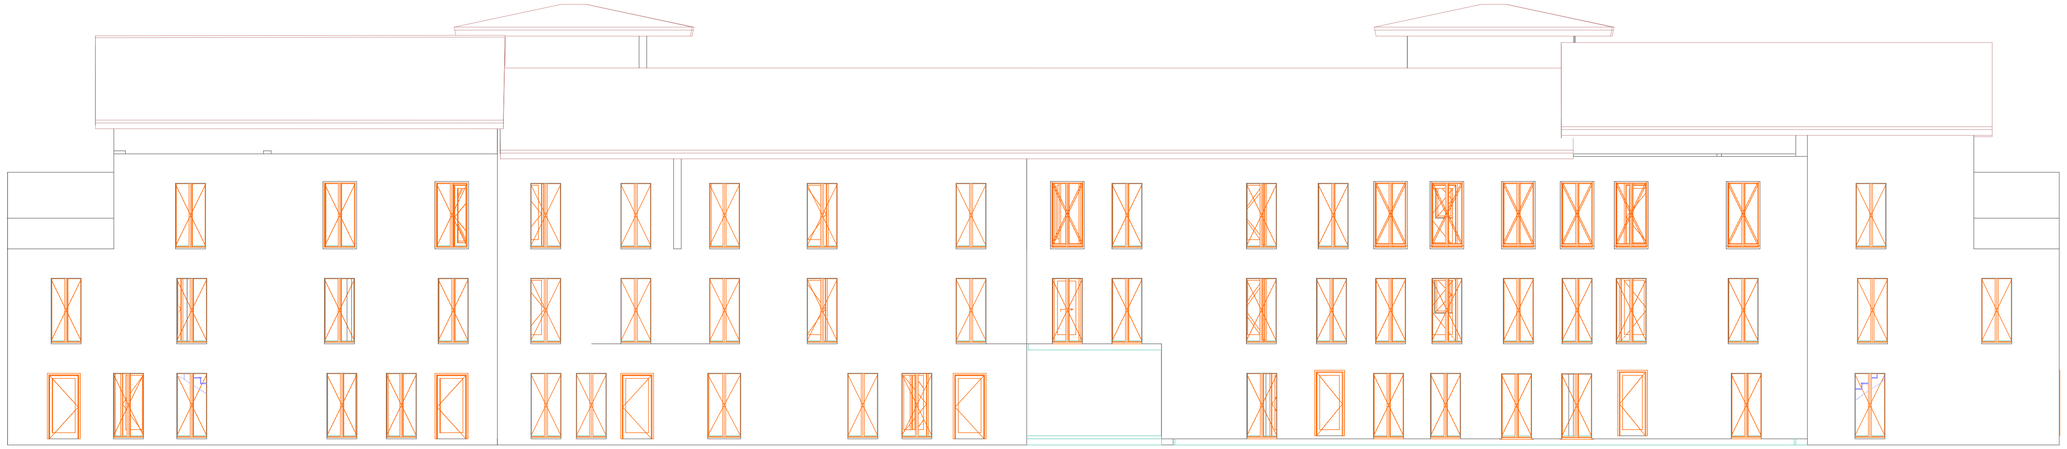

AI-03 01 — Alzato Nord Edificio A — 1:100

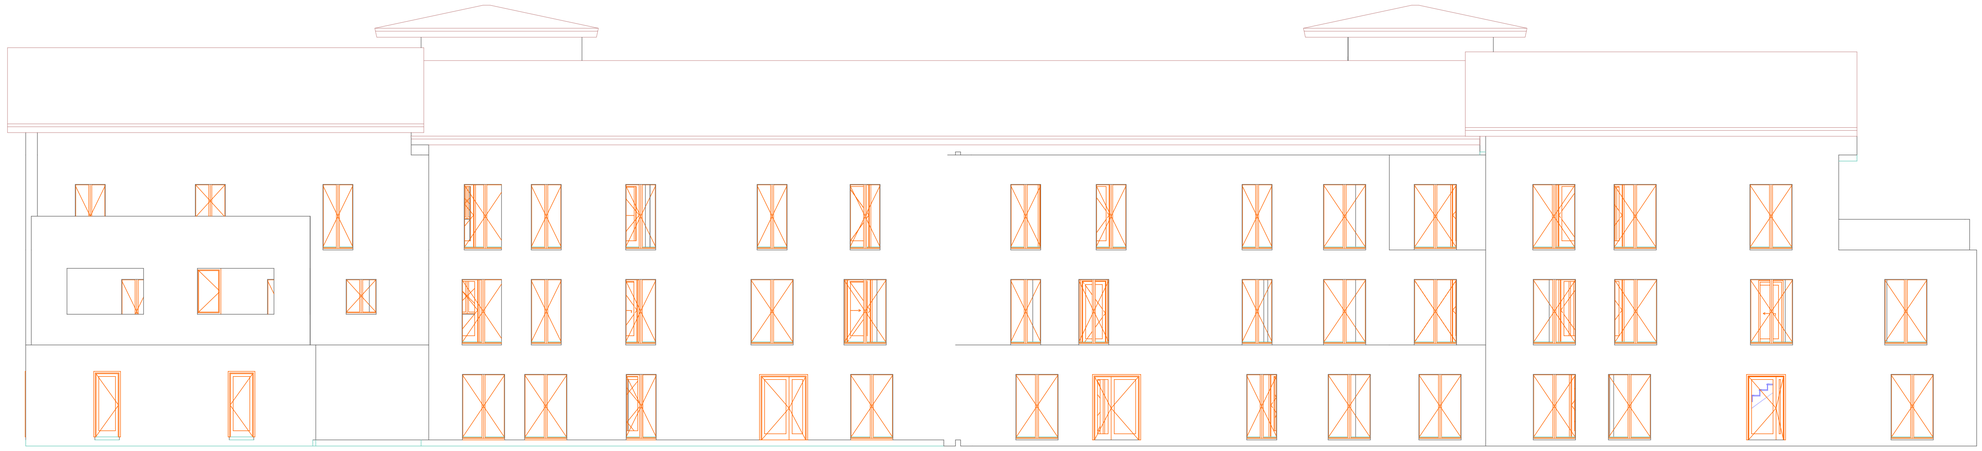

AI-05 01 — Alzato Sud Edificio B — 1:100

PROGETTO DI VARIANTE IN CORSO D'OPERA

PROGETTISTA
A&G Società a Responsabilità Limitata Semplificata
Amm. Unico Arch. Aimola Elio
Via Mazzini 51
66020-Rocca San Giovanni
P. IVA 02848070690

Committente
Logistica FSE SRL
Amm. Unico
Mella Francesca
Via Del Marmo 11
25082 Botticino (BS)
P. IVA 03924640984

Nome Disegno
Alzato Nord Edificio A , Alzato Sud Edificio B

Scala Disegno
1:100

Comune di San Gervasio Bresciano prot.0005100 del 21-09-2026 - arrivo - Cat. 6 Cl.3 -