


Alzato Nord Ed A 1:100

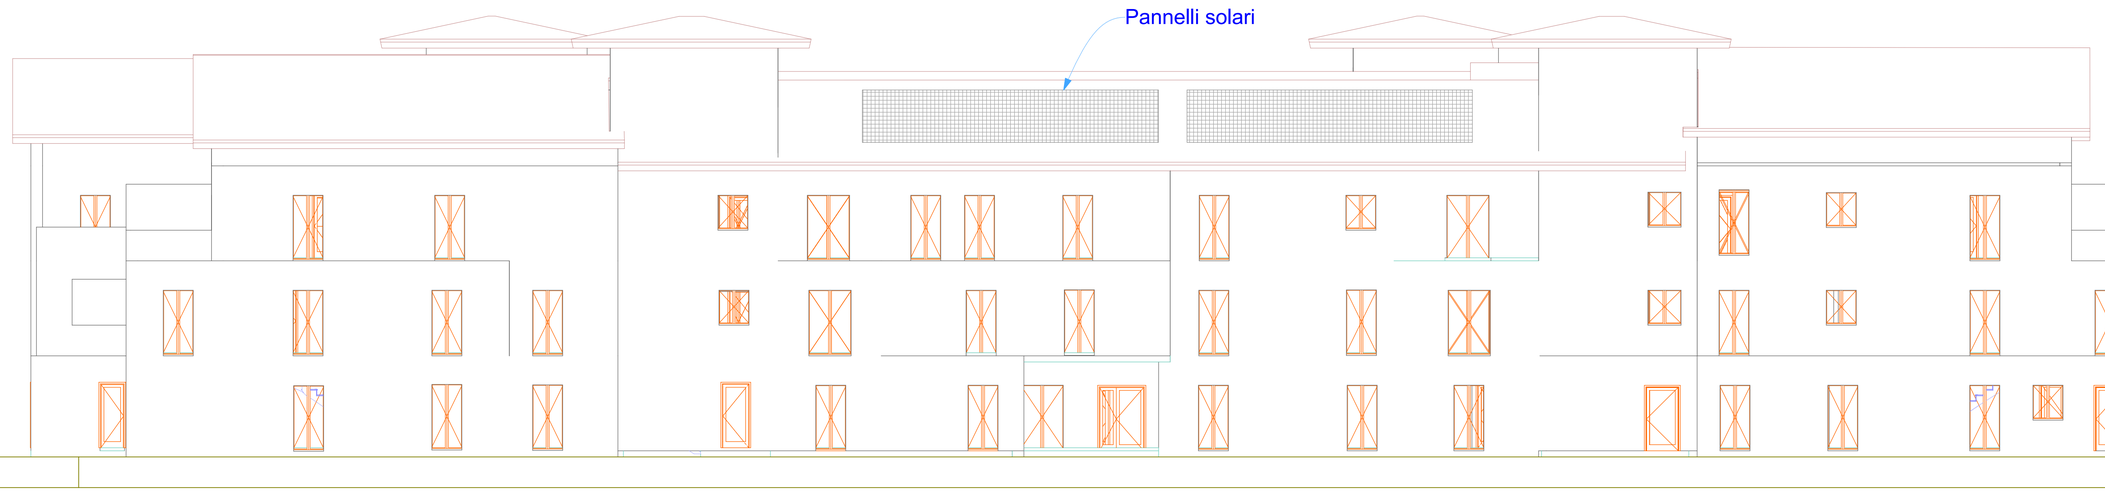

Alzato Sud Ed B 1:100

PROGETTO DI VARIANTE IN CORSO D'OPERA

PROGETTISTA
A&G Società a Responsabilità Limitata Semplificata
Amm. Unico Arch. Aimola Elio
Via Mazzini 51
66020-Rocca San Giovanni
P. IVA 02848070690

Committente
Logistica FSE SRL
Amm. Unico
Mella Francesca
Via Del Marmo 11
25082 Botticino (BS)
P. IVA 03924640984

Nome Disegno
Alzato Nord Ed A, Alzato Sud Ed B

Scala Disegno
1:100

Comune di San Gervasio Bresciano prot.0005100 del 21-09-2026 - arrivo - Cat. 6 Cl.3 -