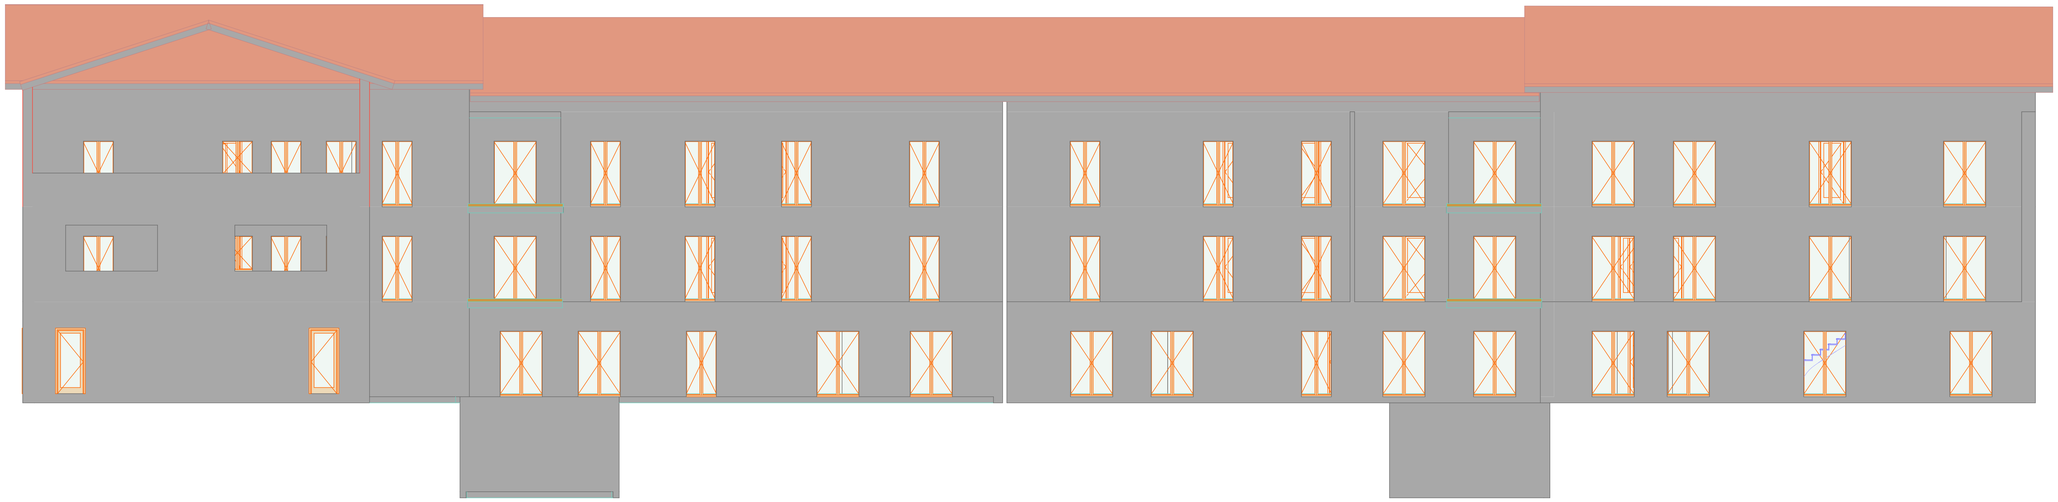

AI-02 01 — Corpo B Alzato Sud — 1:100

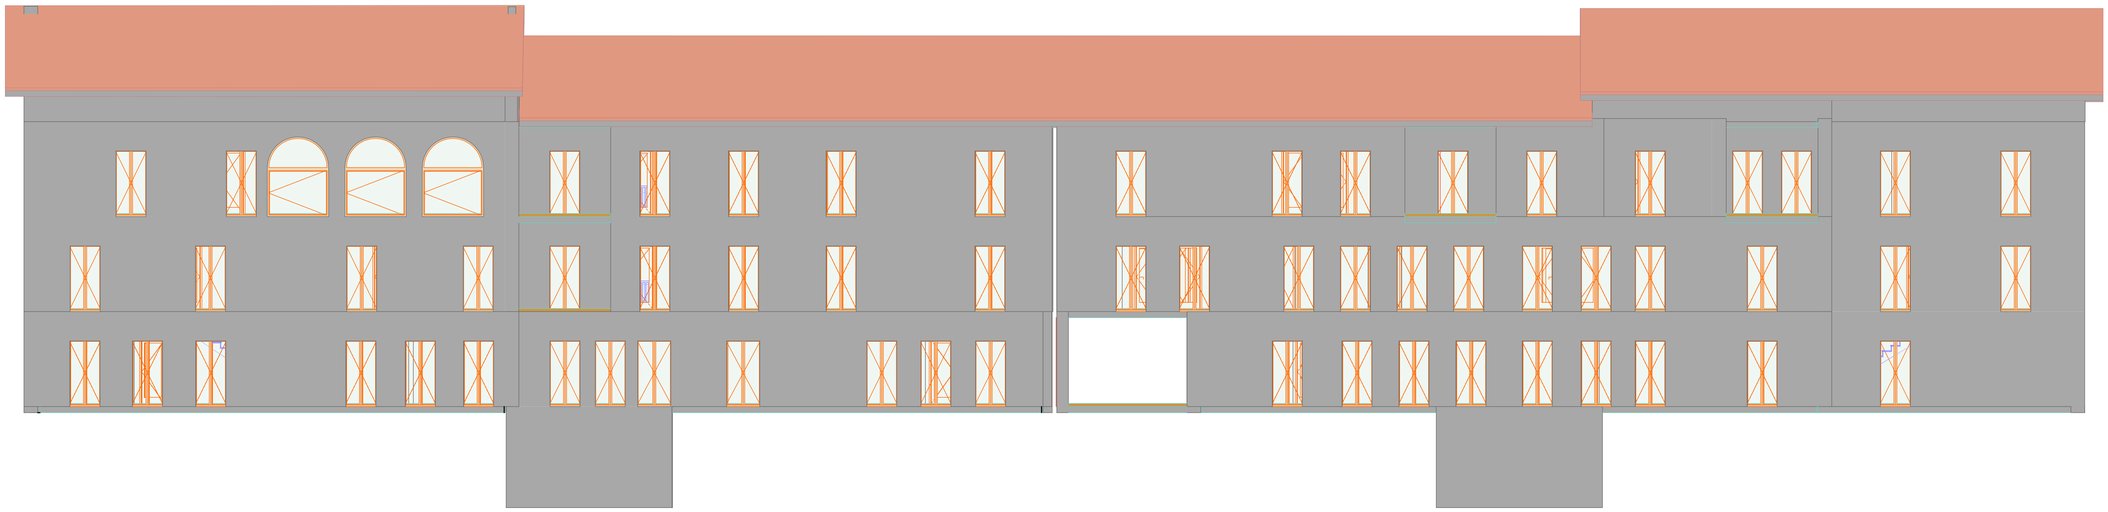

AI-01 01 — Corpo A Alzato Nord — 1:100

PROGETTO APPROVATO

PROGETTISTA
A&G Società a Responsabilità Limitata Semplificata
Amm. Unico Arch. Aimola Elio
Via Mazzini 51
66020-Rocca San Giovanni
P. IVA 02848070690

Committente
Logistica FSE SRL
Amm. Unico
Mella Francesca
Via Del Marmo 11
25082 Botticino (BS)
P. IVA 03924640984

Nome Disegno
Corpo A Alzato Nord , Corpo B Alzato Sud

Scala Disegno
1:100

Comune di San Gervasio Bresciano prot. 0005100 del 21-09-2026 - arrivo - Cat. 6 Cl.3 -