




SEZIONE 1.1

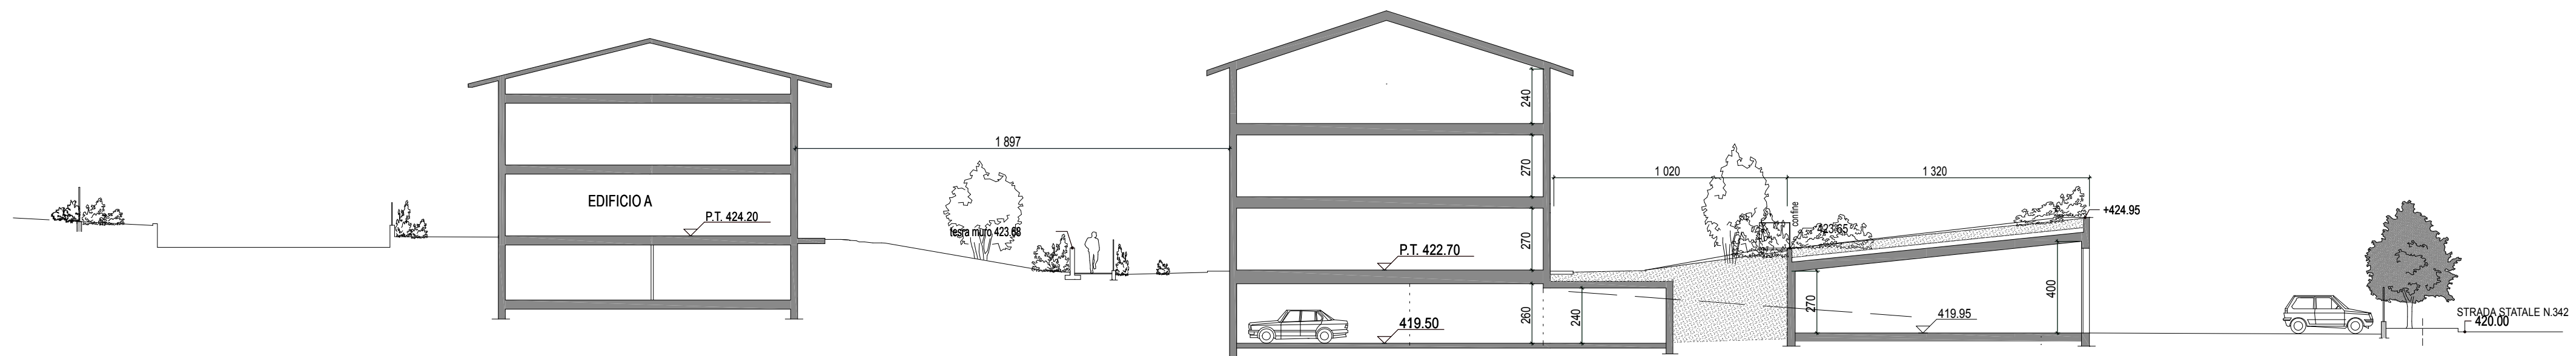

SEZIONE 2.2

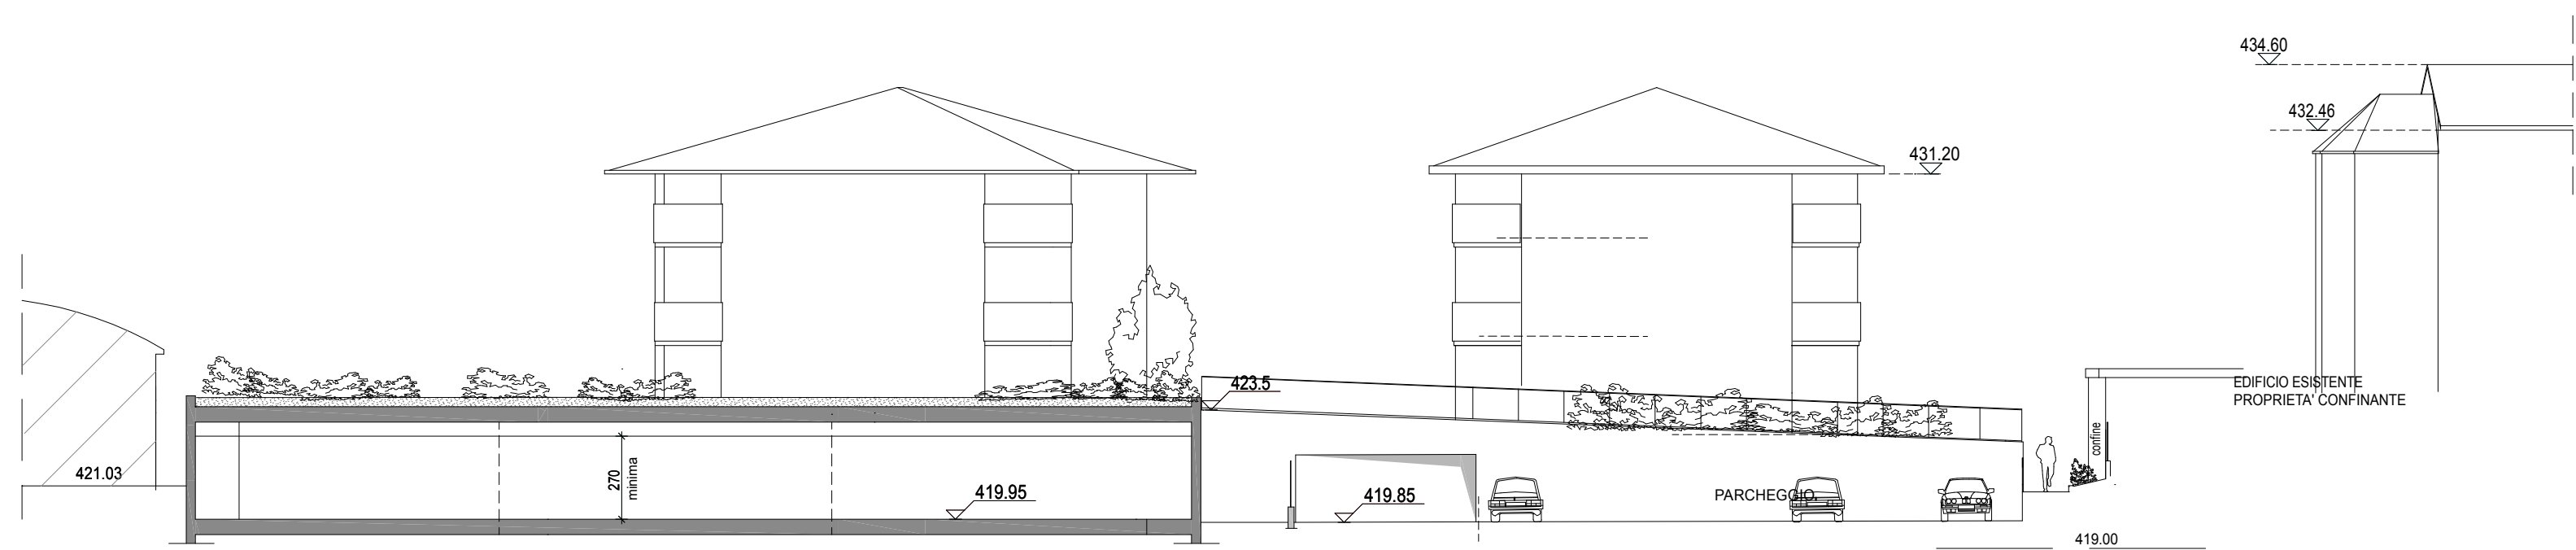

SEZIONE 3.3

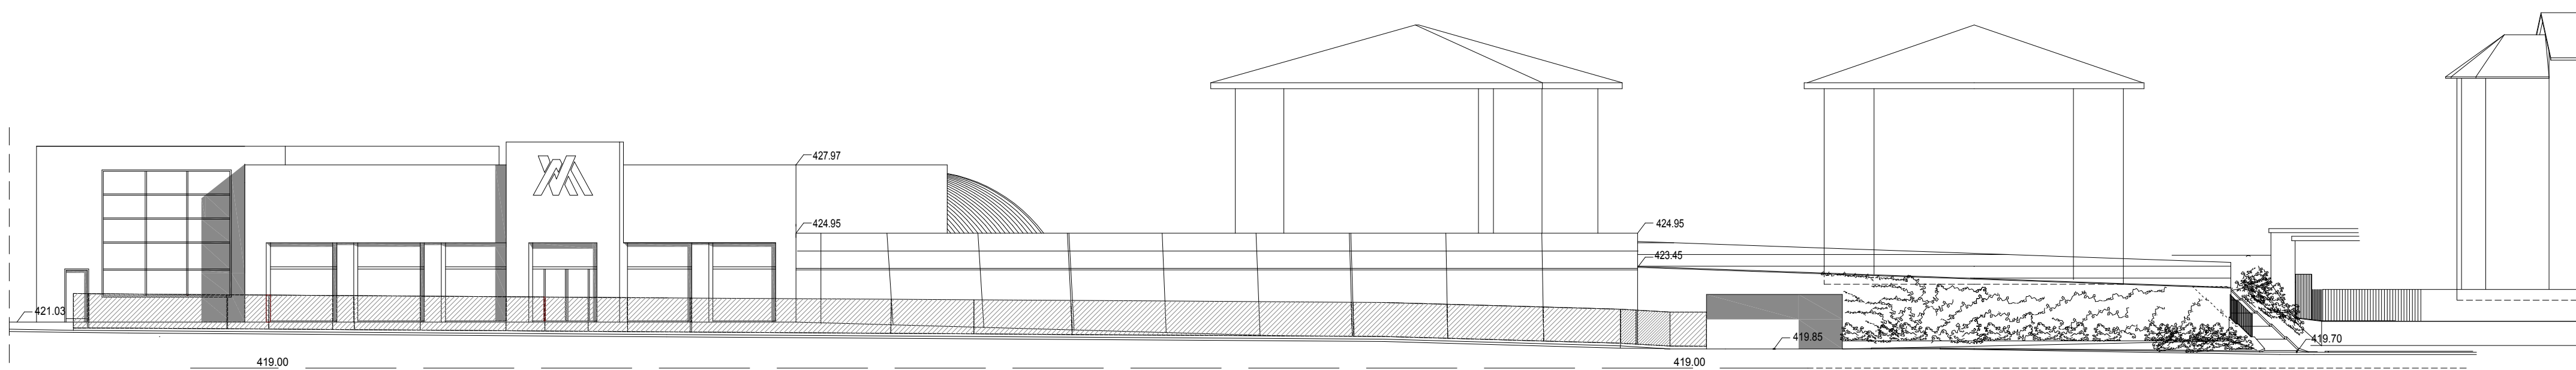

PROSPETTO SULLA S.S. n. 342 BRIANTEA

PIANO ATTUATIVO N.6 ZONA C5  
 LOCALITA' CHIOSO DI SOMAINO  
 COMUNE DI OLGiate COMASCO  
 VARIANTE 2012 APPROVATA CON  
 DELIBERAZIONE di C.C. n. 7 del 29/04/2013  
 INTEGRAZIONE 2018

ALBONICO ALESSANDRO  
 mappali n. 10173

EDILNOCE s.n.c.  
 mappali n. 6505 - 10177 - 10178 - 11377 - 11378 - 11382  
 11383 - 11384 - 11385 - 11388 - 11389 - 11390  
 11392 - 11394 - 11397 - 11398 - 11399 - 11400  
 11401 - 11402 - 11403

MOLTENI STEFANO  
 VILLA LORIS  
 mappali n. 11351

VM HOLDING srl  
 mappali n. 11378 - 11380 - 11381 - 11386 - 11387 - 11391  
 11393 - 11395 - 11396

PROGETTISTA  
 DOTT. ARCH. UBALDO CASTELLI

ISCRIZIONE ORDINE ARCHITETTI P.P.C. PROV. DI COMO n.192  
 Via Lega Insurrezionale 3 - 22100 COMO  
 tel 031304304 / mobile: 3312045266  
 ubaldo.castelli@castelliassociati.net

SEZIONI

2