
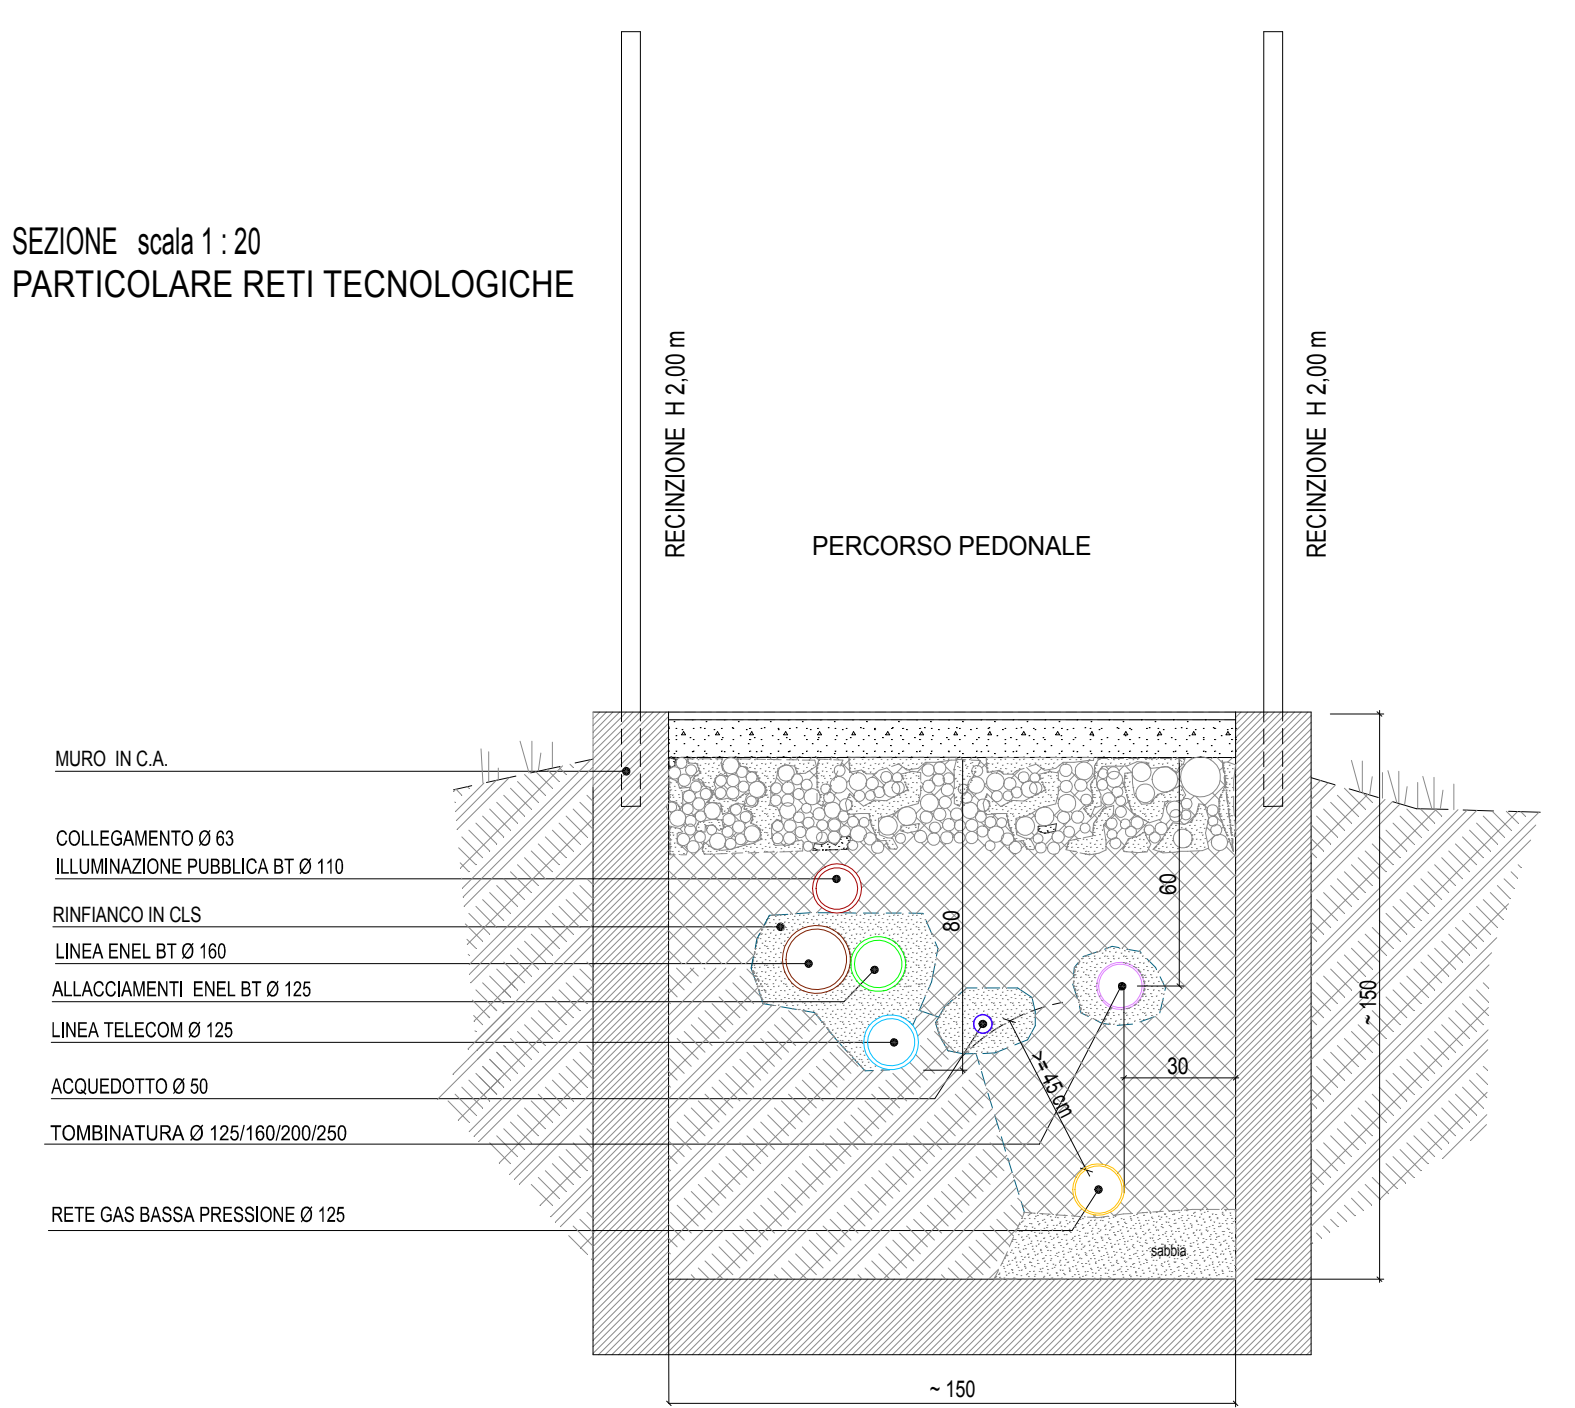


SEZIONI PERCORSO PEDONALE

N.B.:
NELLE SEZIONI DEL PERCORSO PEDONALE
LE MISURE ORIZZONTALI SONO IN SCALA 1:200
LE MISURE VERTICALI SONO IN SCALA 1:100

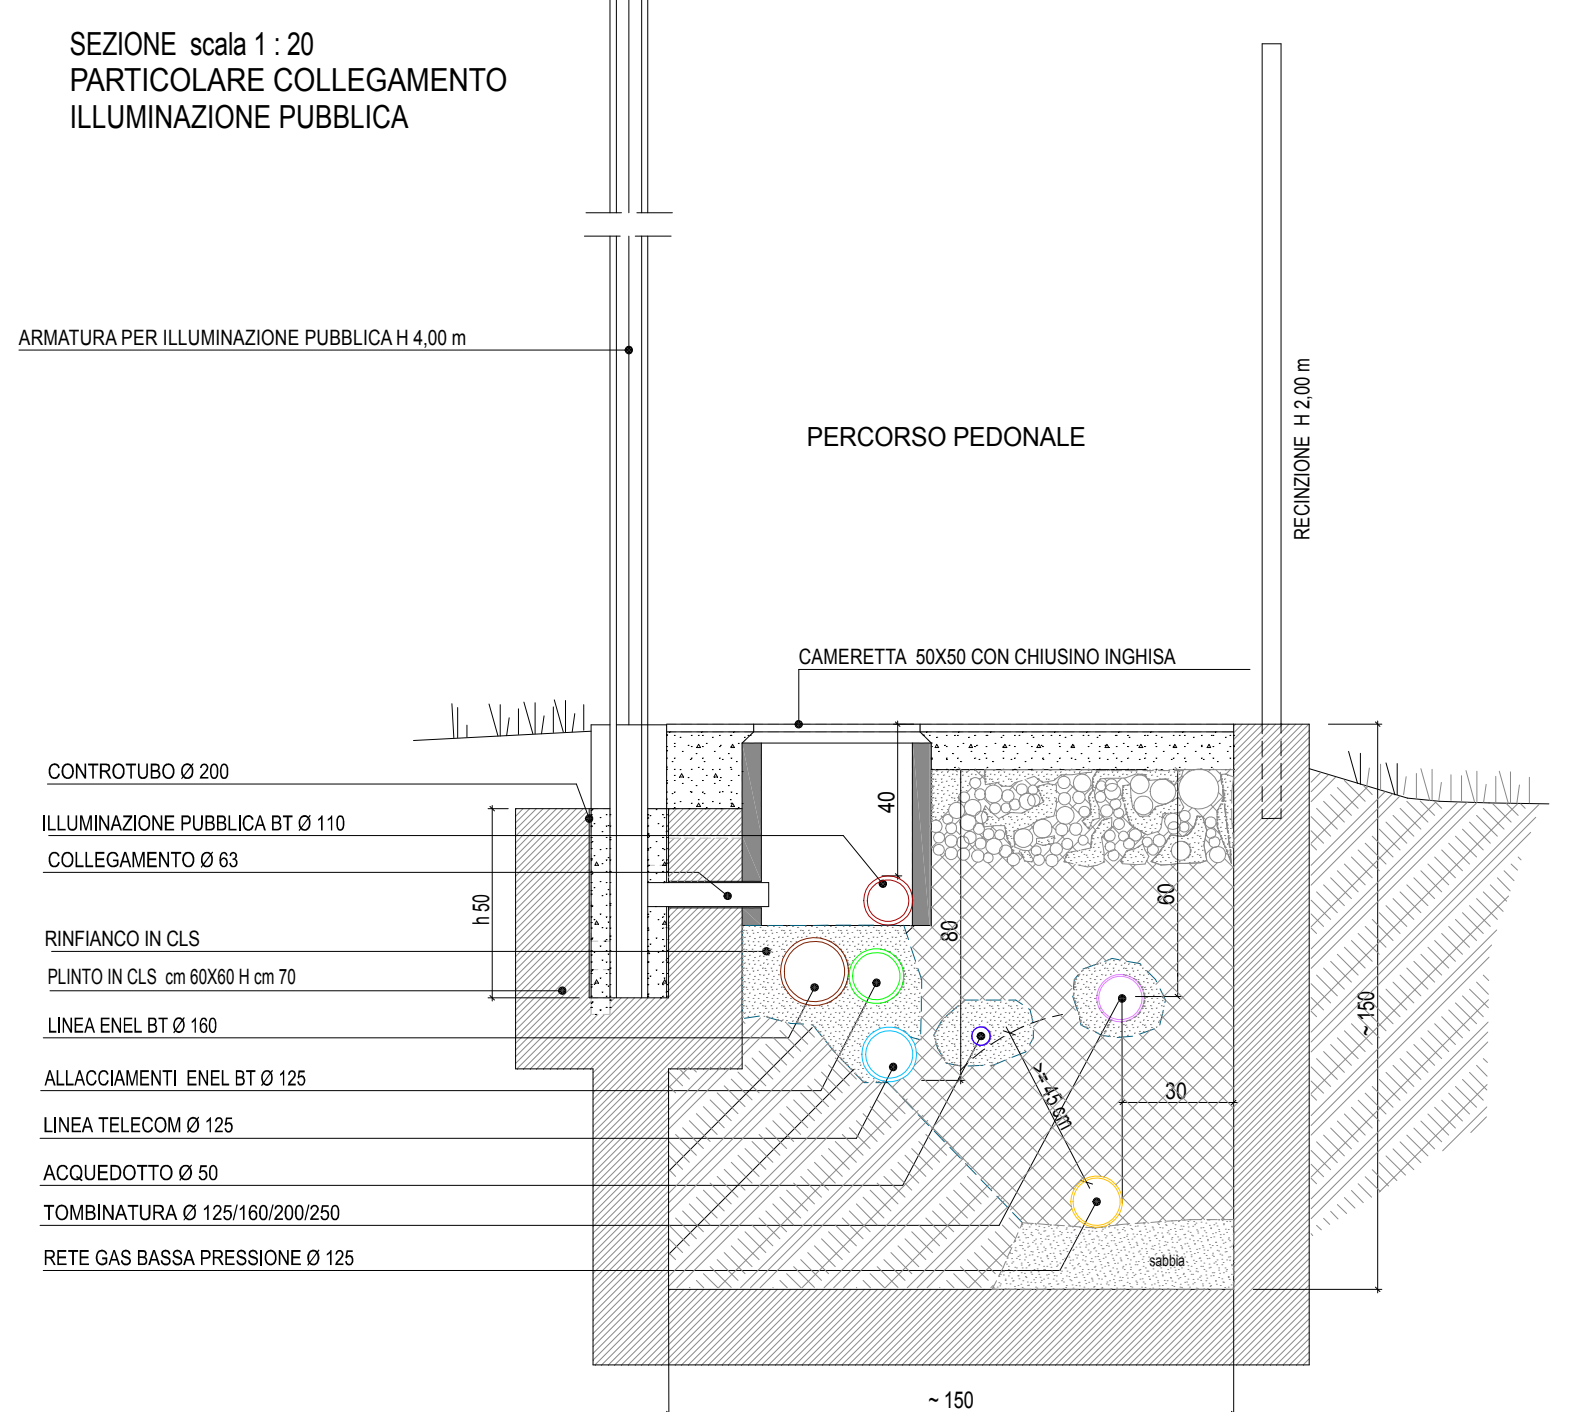

- LEGENDA
- GAS METANO
 - ILLUMINAZIONE PUBBLICA
 - ILLUMINAZIONE STRADALE
 - ILLUMINAZIONE PERCORSO PEDONALE
 - CAMERETTA PER ILLUMINAZIONE PUBBLICA
 - LINEA TELECOM Ø 125
 - LINEA TELECOM Ø 125 GR. REALIZZATA
 - CAMERETTA PER LINEA TELECOM
 - LINEA ENEL BT Ø 160
 - ALLACCIAMENTI BT Ø 160
 - ACQUEDOTTO Ø 50
 - TORNATURA

PIANO ATTUATIVO N.6 ZONA CS
LOCALITA' CHIOSO DI SOMMASO
COMUNE DI OLGIATE COMASCO

VARIANTE 2012 APPROVATA CON
DELIBERAZIONE di C.C. n. 7 del 29/04/2013

INTEGRAZIONE 2018

ALBONICO ALESSANDRO
registri n. 10173

EDINOVE s.n.c.
registri n. 8855 - 10177 - 10178 - 11377 - 11379 - 11380
11381 - 11382 - 11383 - 11384 - 11385 - 11386 - 11387 - 11388 - 11389
11390 - 11394 - 11397 - 11398 - 11399 - 11400
11401 - 11402 - 11403

MOLTENI STEFANO
VILLA LORIS
registri n. 11311

VIM HOLDING srl
registri n. 11376 - 11380 - 11381 - 11386 - 11387 - 11391
11393 - 11395 - 11396

PROGETTISTA
DOTT. ARCH. UMBERTO CASTELLI

ISCRIZIONE ORDINE ARCHITETTI P.P.C. PROV. DI COMO n. 182
Via Sapi Innamorato 3 - 20120 COMO
tel 031040404 / mobile: 3120404266
uabdo.caselli@comarchitects.com