


IL COMPENDIO DI APPARTENENZA

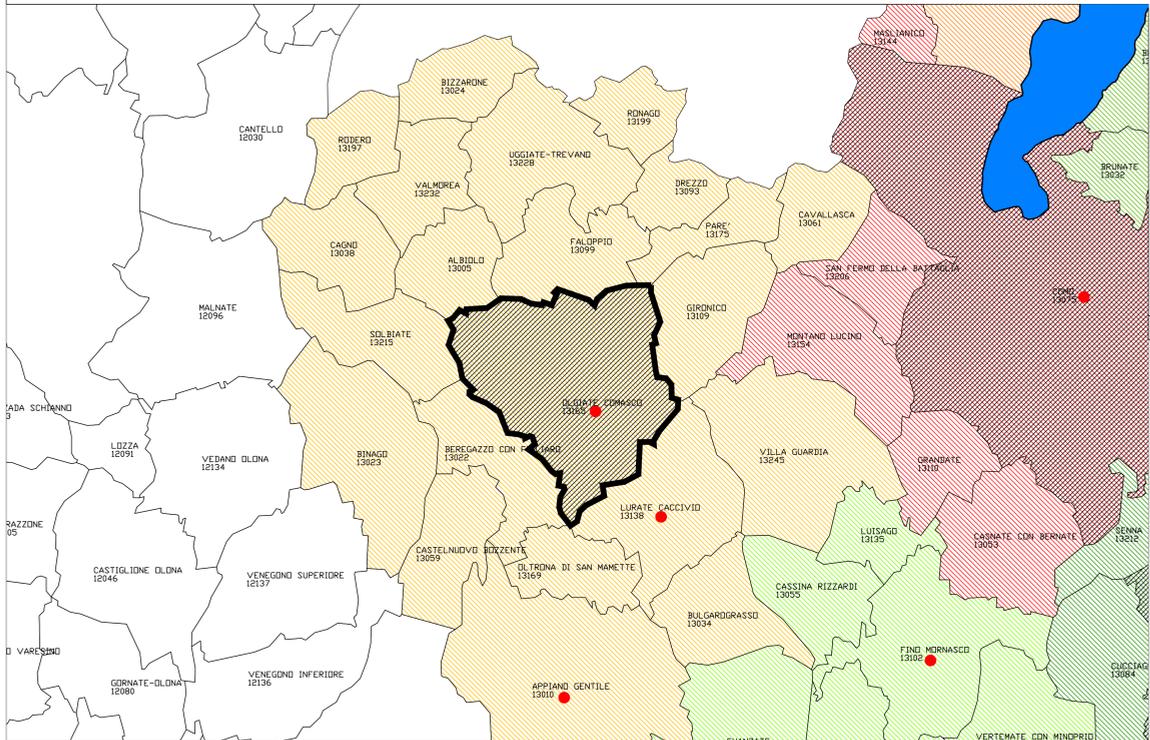


- 1 Comunità Montana Alto Lario Occidentale
- 2 Comunità Montana Alpi Lepontine
- 3 Comunità Montana Lario Intelvese
- 4 Comunità Montana Triangolo Lariano
- 5 Como e area urbana
- 6 Olgiatese
- 7 Canturino e Marianese
- 8 Brughiera Comasca
- Comuni con popolazione superiore ai 10,000 abitanti
- Polo attrattore di rilevanza sovracomunale
- Comune di Olgiate Comasco

1:50.000

1:10.000

- CONFINE COMUNE DI OLGiate COMASCO
- AMBITI URBANIZZATI
- PARCO REGIONALE
- AREE SORGENTI DELLA BIODIVERSITA' DI 1° LIVELLO
- AREE SORGENTI DELLA BIODIVERSITA' DI 2° LIVELLO
- CORRIDOI ECOLOGICI DI 1° LIVELLO
- CORRIDOI ECOLOGICI DI 2° LIVELLO
- RIQUALIFICAZIONE AMBIENTALE
- ZONA TAMPONE DI 1° LIVELLO
- ZONA TAMPONE DI 2° LIVELLO

LA CARTA DEL PAESAGGIO

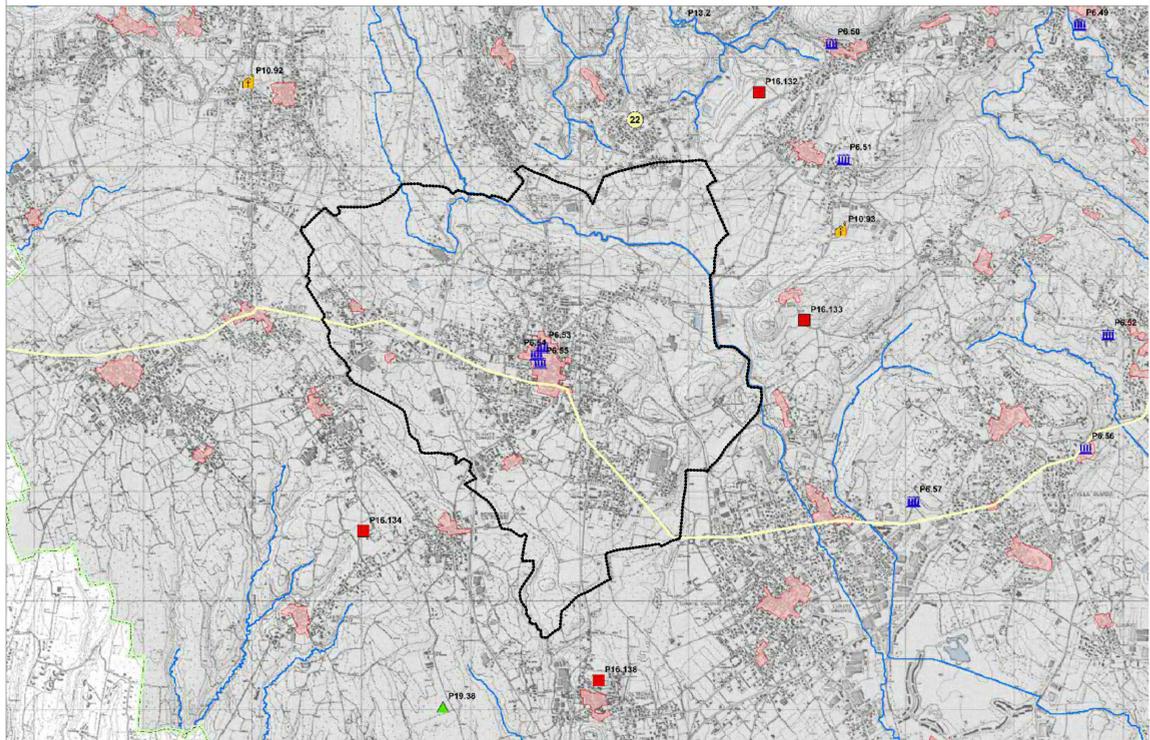


- ELEMENTI FISICO-MORFOLOGICI**
 - Fiumi
 - Laghi
 - Area con fenomeni carsici
 - Area con rocce moniliformi
 - Area con massi erratici
 - Orrido o forra
 - Laghetto alpino
 - Canoine o promontorio
 - Rock glacier
 - Piana alluvionale
 - Isola
 - Scultura naturale
 - Cascata
 - Circo glaciale
 - Grotta
 - Masso erratico
 - Orrido o forra
- ELEMENTI NATURALISTICI**
 - Giardino botanico
 - Ambito di interesse paleontologico
 - Sito paleontologico
 - Zona umida
 - Valico per l'avifauna
 - Albero monumentale
- ELEMENTI PAESAGGISTICI**
 - Parete di interesse paesaggistico
 - Area con presenza di aiupeggi
 - Punto panoramico
 - Luogo dell'identità del PTPR
 - Paesaggio agrario tradizionale del PTPR
- ELEMENTI STORICO-CULTURALI**
 - Mulino
 - Chiesa, oratorio, santuario, abbazia
 - Villa, palazzo
 - Torre, castello, rudere
 - Altri monumenti (faro, fontana, ecc)
 - Centro storico


1:25.000

- 1 PIAN DI SPAGNA E LAGO DI MEZZOLA
- 2 VALLI E VERSANTI DELL'ALTO LARIO
- 3 CONOIDI DELL'ALTO LARIO
- 4 VALLI DI LIVO DEL DOSSO E DI SAN JORIO
- 5 VALLE ALBANO
- 6 VERSANTI DEL BREGAGNO E DELLA GRONA
- 7 VAL CAVAROGNA E VAL DI REZZO
- 8 VALLE MENAGGINA E PIANO DI PORLEZZA
- 9 VALSOLDA E LAGO DI LUGANO
- 10 VAL SANAGRA
- 11 VAL D'INTELVI
- 12 TREMEZZINA E ISOLA COMACINA
- 13 SPONDE OCCIDENTALI DEL RAMO DI COMO
- 14 VALLI INTERNE TRA IL GENEROSO E IL BISBINO
- 15 COSTA DI LEZZENO E PROMONTORIO DI BELLAGIO
- 16 VAL DI NOSE, PIANI INTERNI E MONTE SAN PRIMO
- 17 SPONDE ORIENTALI DEL LAGO DI COMO
- 18 BALCONE LOMBARDO
- 19 VALLI ORIENTALI DEL TRIANGOLO LARIANO
- 20 ALTA VALLE DEL LAMBRO
- 21 CONVALLE DI COMO E VALLE DEL BREGGIA
- 22 COLLINE OCCIDENTALI E VALLE DEL LANZA
- 23 AMBITI PEDEMONTANI
- 24 FASCIA DEI LAGHI BRIANTEI
- 25 COLLINA OLGiateSE E PINETA DI APPIANO GENTILE
- 26 COLLINA CANTURINA E MEDIA VALLE DEL LAMBRO
- 27 PIANURA COMASCA

LA RETE ECOLOGICA

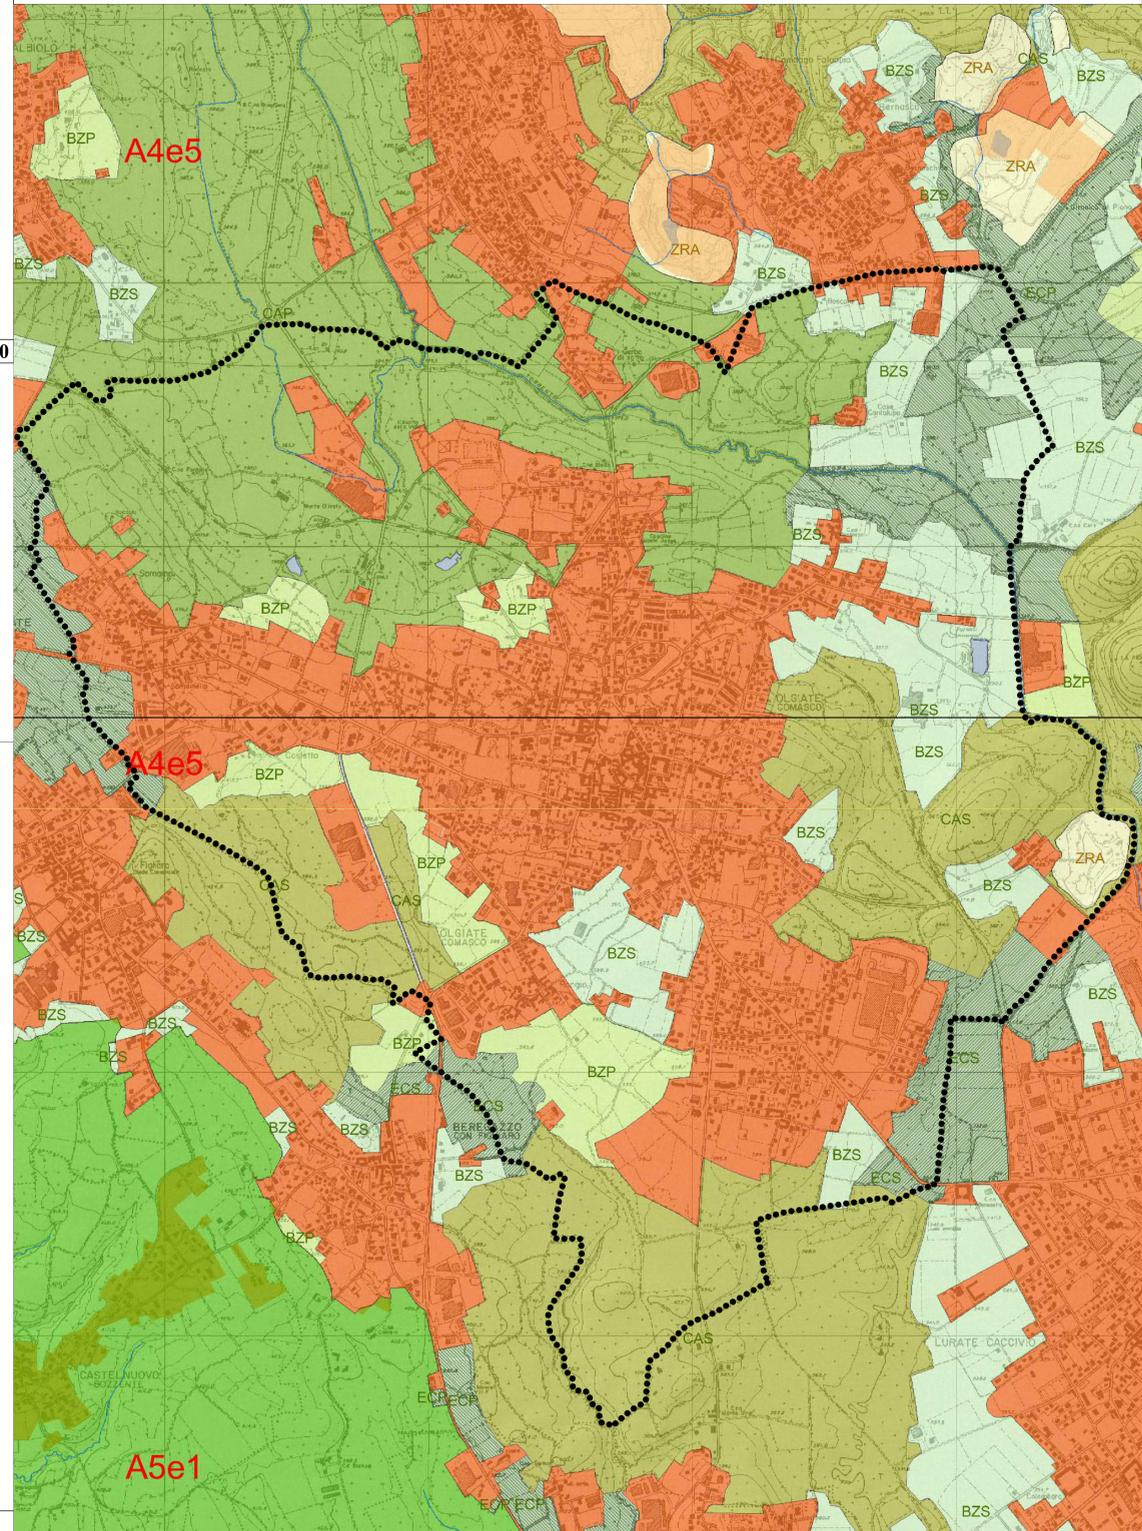

IL PROGETTO DELLA VIABILITA' PROVINCIALE

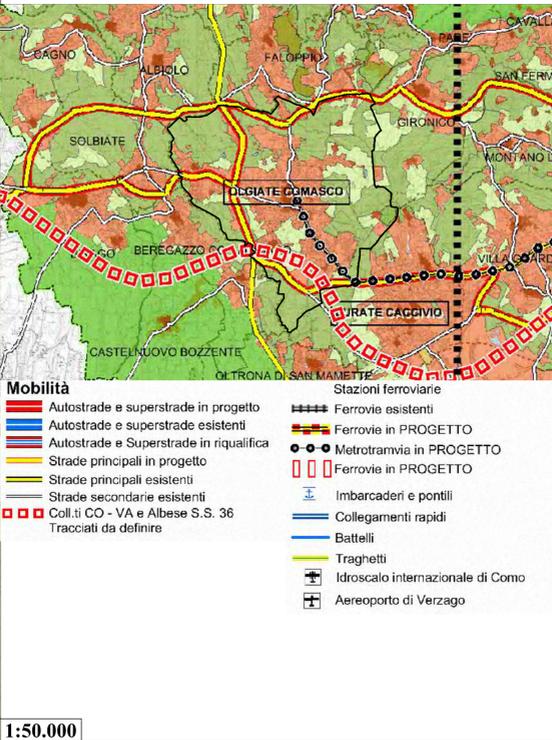

- Mobilità**
- Autostrade e superstrade in progetto
 - Autostrade e superstrade esistenti
 - Autostrade e Superstrade in riqualifica
 - Strade principali in progetto
 - Strade principali esistenti
 - Strade secondarie esistenti
 - Coll. li CO - VA e Albese S.S. 36
 - Tracciati da definire
 - Ferrovie esistenti
 - Ferrovie in PROGETTO
 - Metrotramvia in PROGETTO
 - Ferrovie in PROGETTO
 - Imbarcaderi e pontili
 - Collegamenti rapidi
 - Battelli
 - Traghetto
 - Idroscalo internazionale di Como
 - Aeroporto di Verzaglio

1:50.000

Città di Olgiate Comasco
(Provincia di Como)

PIANO DI GOVERNO DEL TERRITORIO
DOCUMENTO DI PIANO
FASE RICOGNITIVA - CONOSCITIVA

PIANIFICAZIONE SOVRAORDINATA
P.T.C.P. - Piano Territoriale Coordinamento Provinciale
D.C.P. 02.08.06 n° 59 - BURL 20.09.06 n° 38

A2.2

SCALA: 1: 10.000
1: 25.000
1: 50.000

Progettazione urbanistica: **luglio 2013**

Dott. arch. Giuseppe Tettamanti *scr. albo di Como n° 165-A*
Dott. arch. Giovanna Moretti *scr. albo di Como n° 1984-A*
con
Dott. arch. Nicola Tettamanti *scr. albo di Como n° 2254-A*

Valutazione Ambientale Strategica V.A.S.:
Dott. arch. Giuseppe Tettamanti *scr. albo di Como n° 165-A*
Dott. arch. Giovanna Moretti *scr. albo di Como n° 1984-A*
con
Dott. arch. Marco Malinverno *scr. albo di Como n° 2121-A*

ADOZIONE	
PARERE REGIONE LOMBARDA	
COMPATIBILITA' P.T.C.P.	
OSSERVAZIONI/APPROVAZIONE	
Il Sindaco	Il Segretario Comunale

LA RIPRODUZIONE DEL PRESENTE DOCUMENTO È VIETATA A NORMA DEL LEGGE. DIVERSAMENTE SARÀ NECESSARIO ACQUIRIRNE LE AUTORIZZAZIONI