


SCHEMA CONTEGGIO SUPERFICIE AREA DI PROPRIETA'

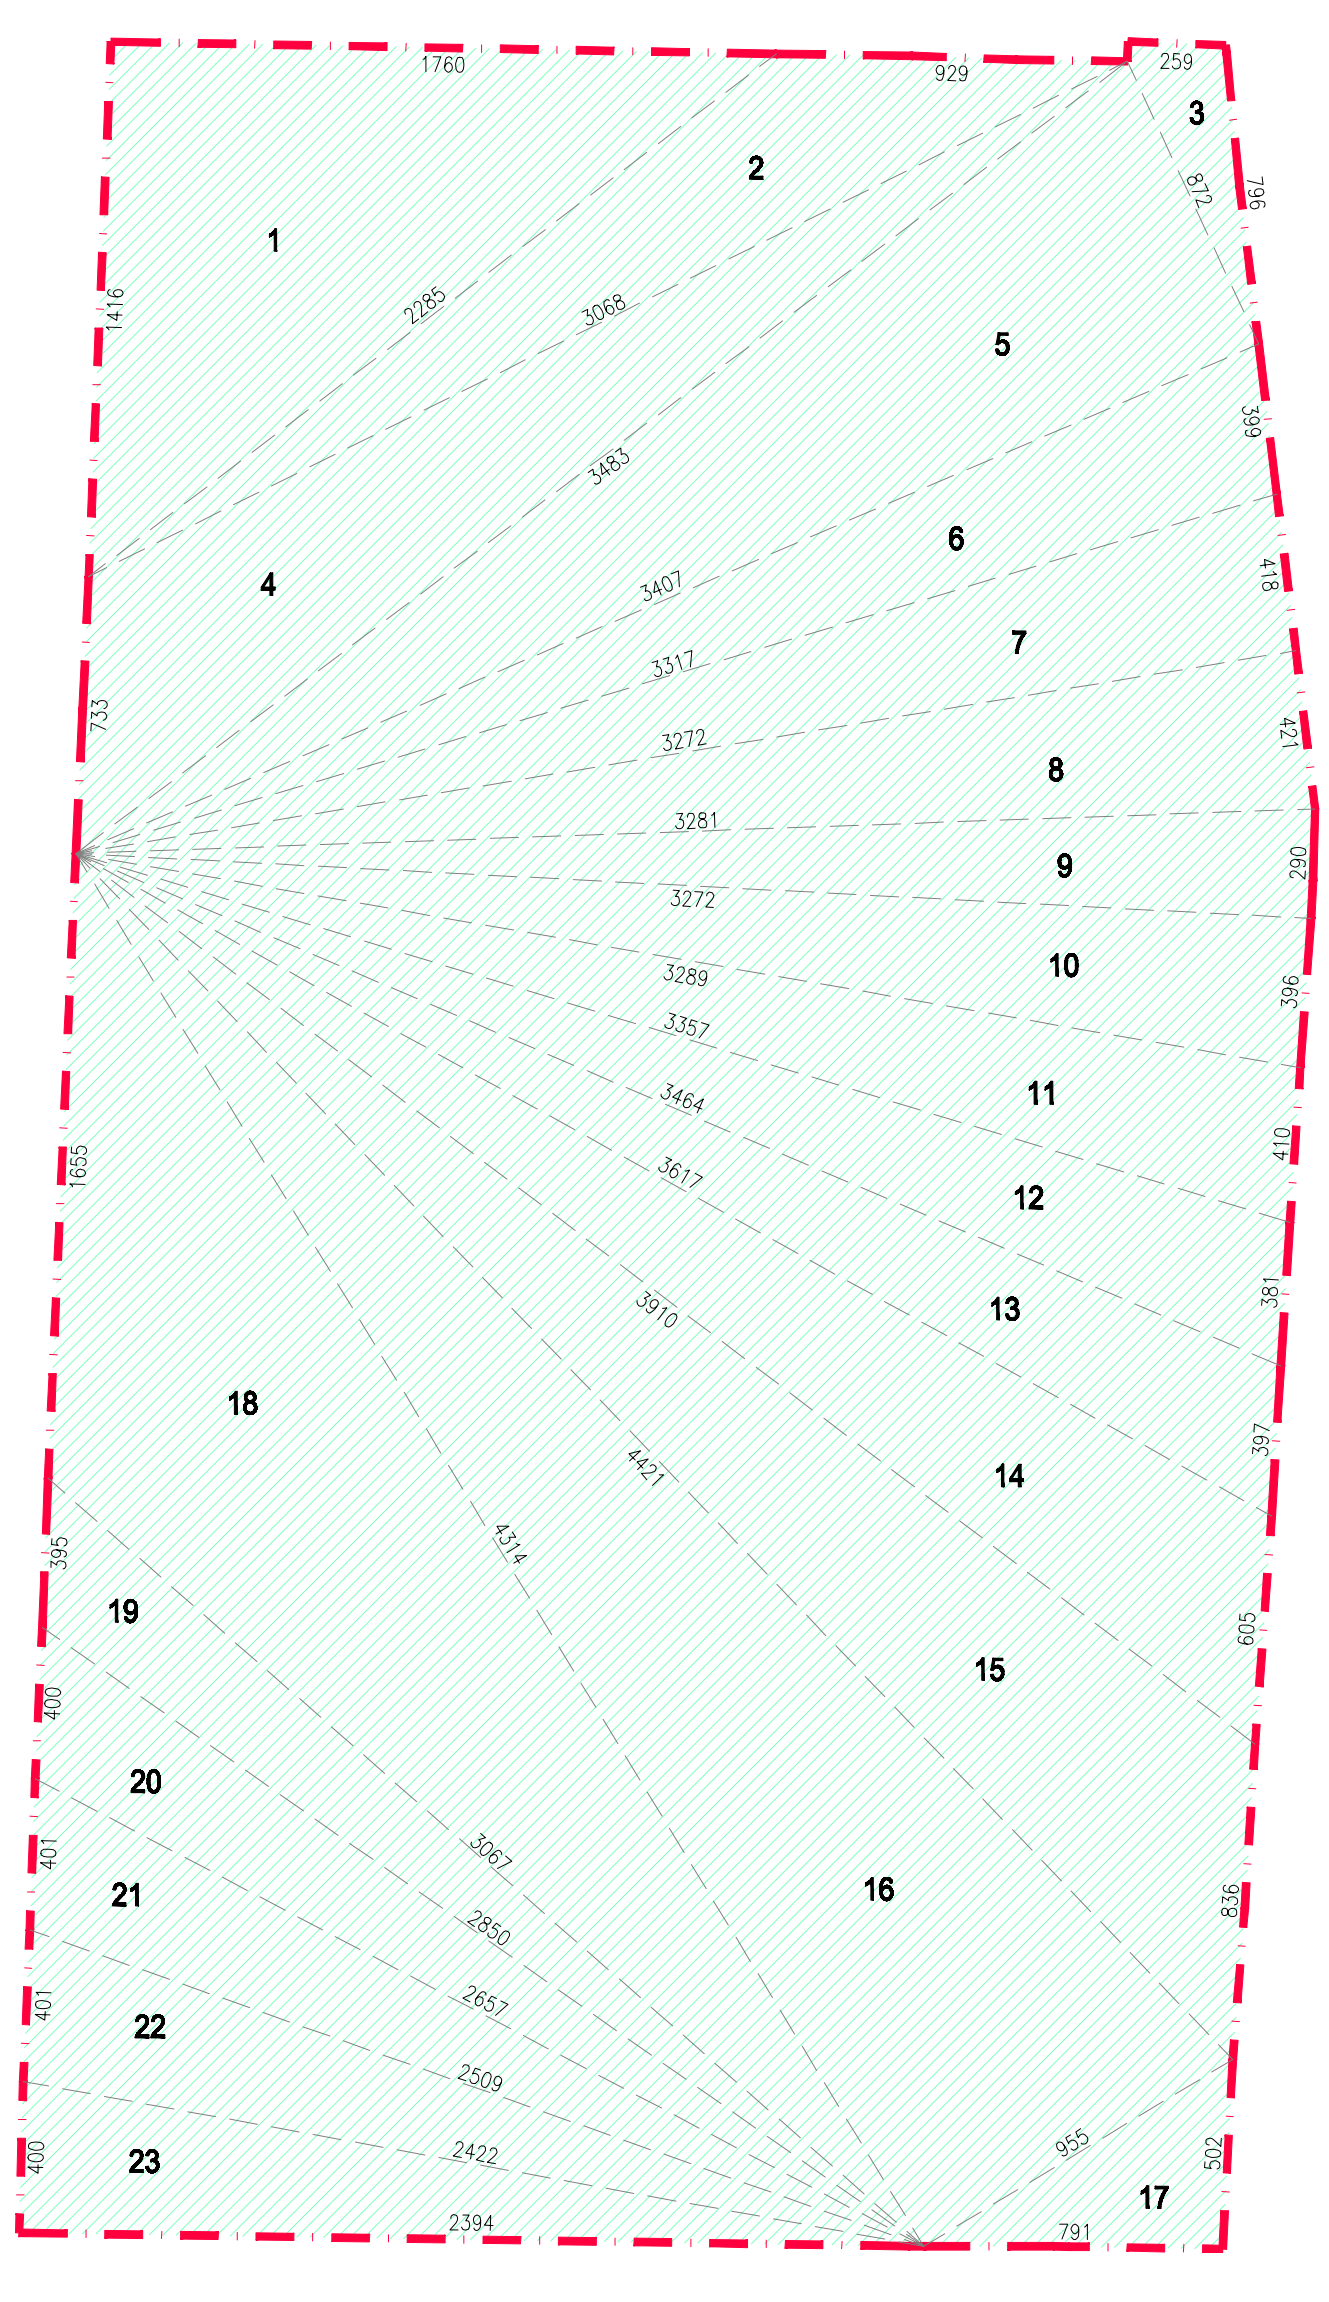

LEGENDA


- LIMITE AREA DI PROPRIETA'
- LINEE DI MAPPA
- QUOTE ALTIMETRICHE DA RILIEVO



ESTRATTO VINCOLI AMBIENTALI
Nessuna presenza di vincoli ambientali



AREA D'INTERVENTO

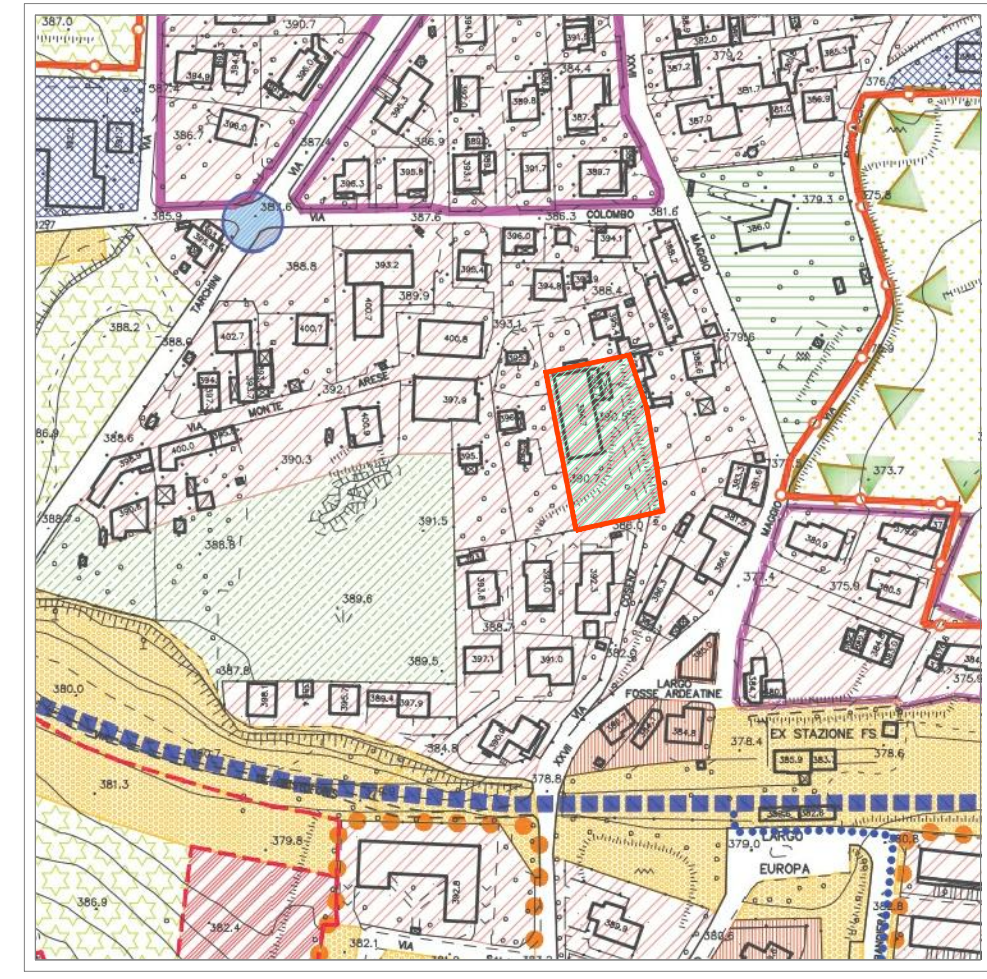

ESTRATTO P.G.T.
P.A.V.R. - Ambiti sottoposti a Pianificazione Attuale vigente - residenziale



ESTRATTO MAPPA

COMUNE DI OLGiate COMASCO
PROVINCIA DI COMO

**PIANO ATTUATIVO "VIA COSENZ"
NUOVI EDIFICI RESIDENZIALI**

VIA ENRICO COSENZ N. 4
C.T.: FG. 9 - MAPP. 6297

PROGETTAZIONE ARCHITETTONICA:
STUDIO DI ARCHITETTURA MIRKO PELLI
PIAZZA DELLA REPUBBLICA, 5 - 22029 UGGIATE TREVANO (CO)
TEL./FAX 031.809459 - EMAIL: mirko.pelli@virgilio.it

TAVOLA: **1** OGGETTO:
**PROGETTO
INQUADRAMENTO CATASTALE - URBANISTICO
PLANIMETRIA GENERALE DI RILIEVO
SCHEMA CONTEGGIO SUP. AREA DI PROPRIETA'**

SCALA: LA PROPRIETA':
1:200 CENTO PERTICHE S.R.L.

EDIZIONE DATA: IL PROGETTISTA:
MARZO 2020 ARCH. PELLI MIRKO