




SEZIONE E-E - PROSPETTO EST

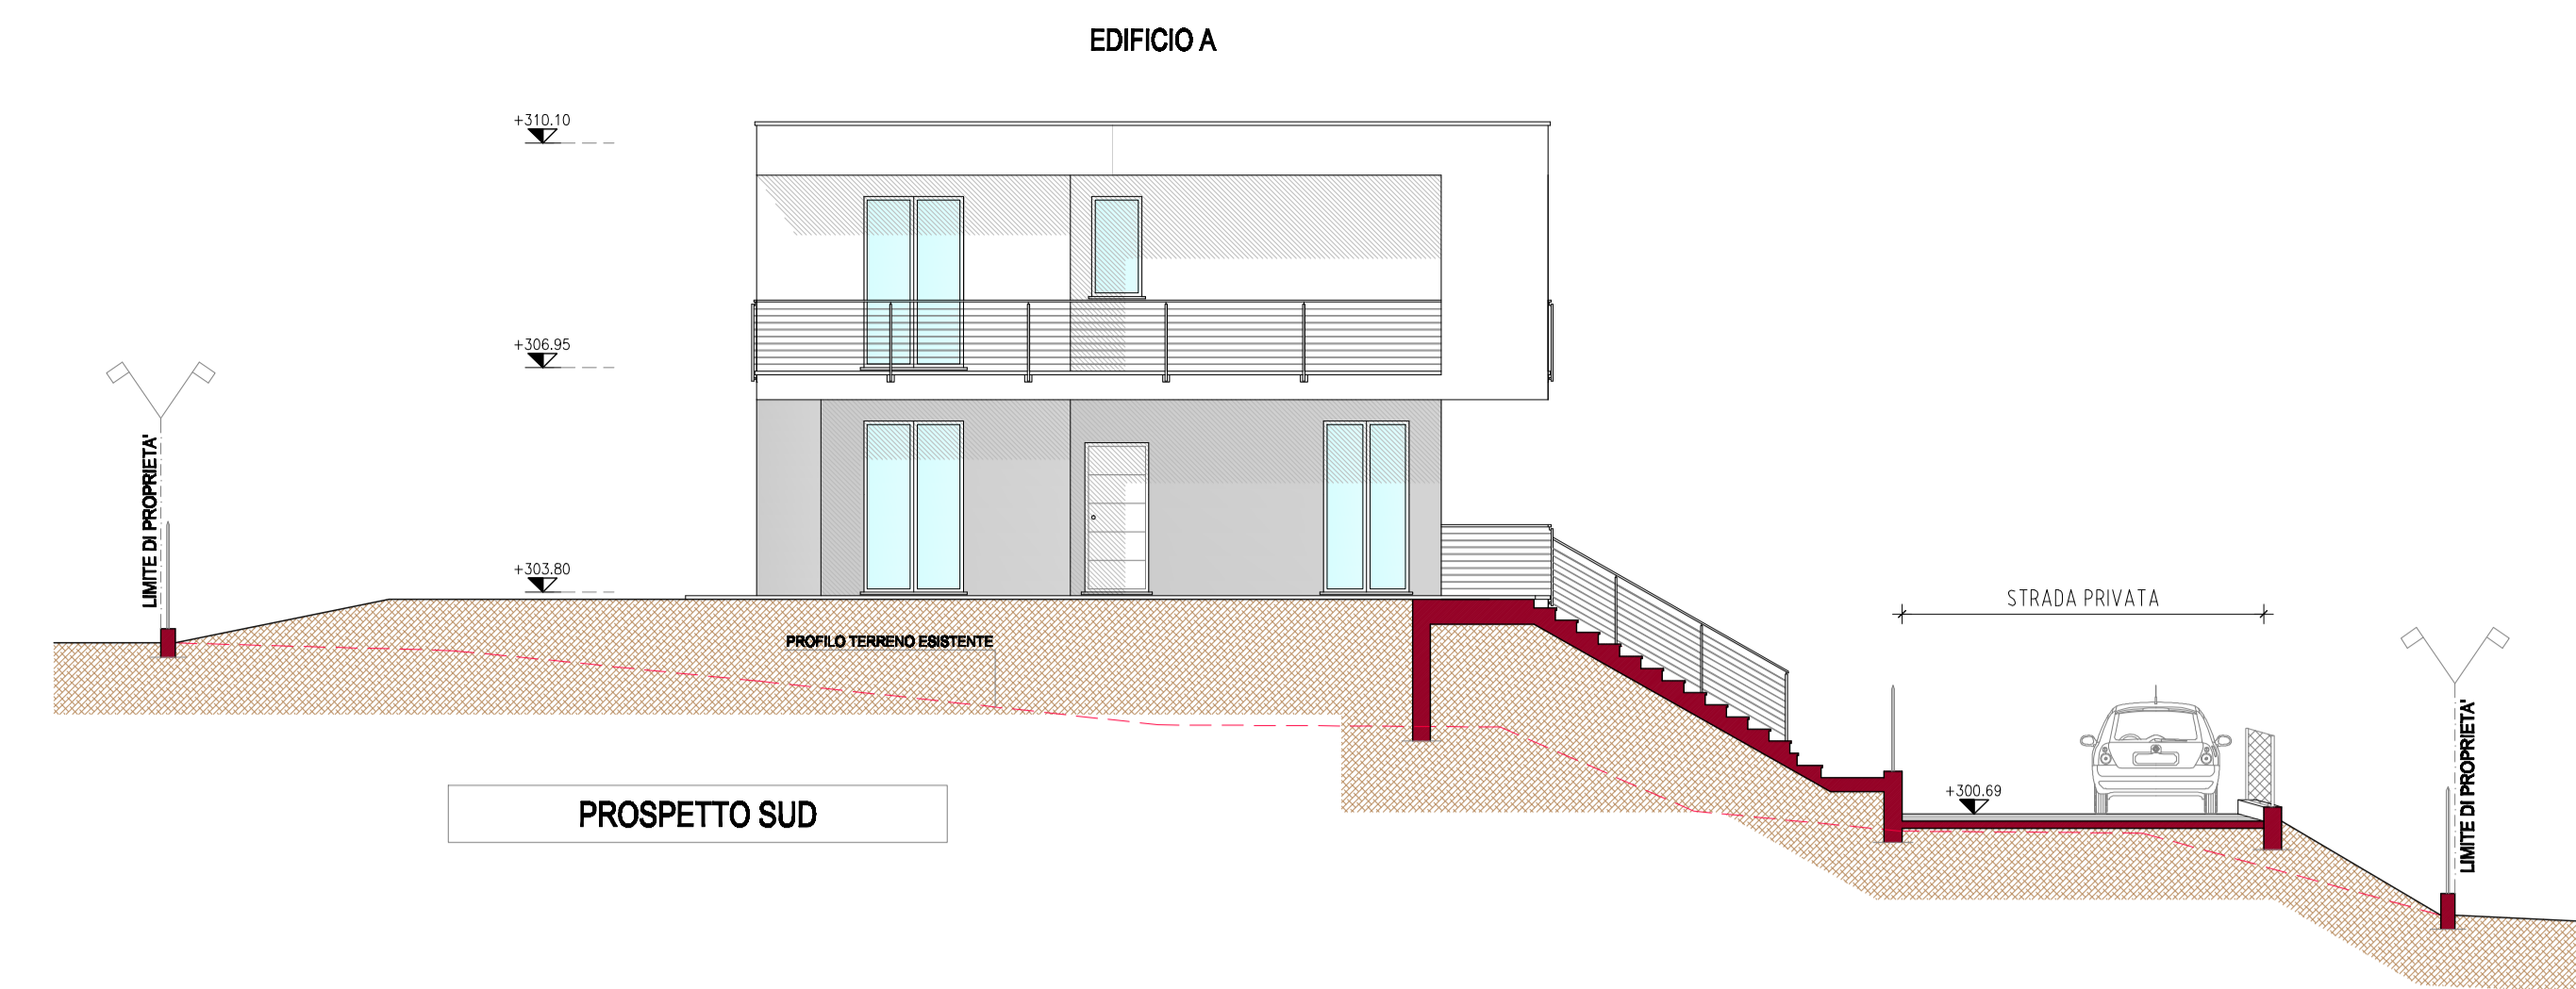


PROSPETTO SUD

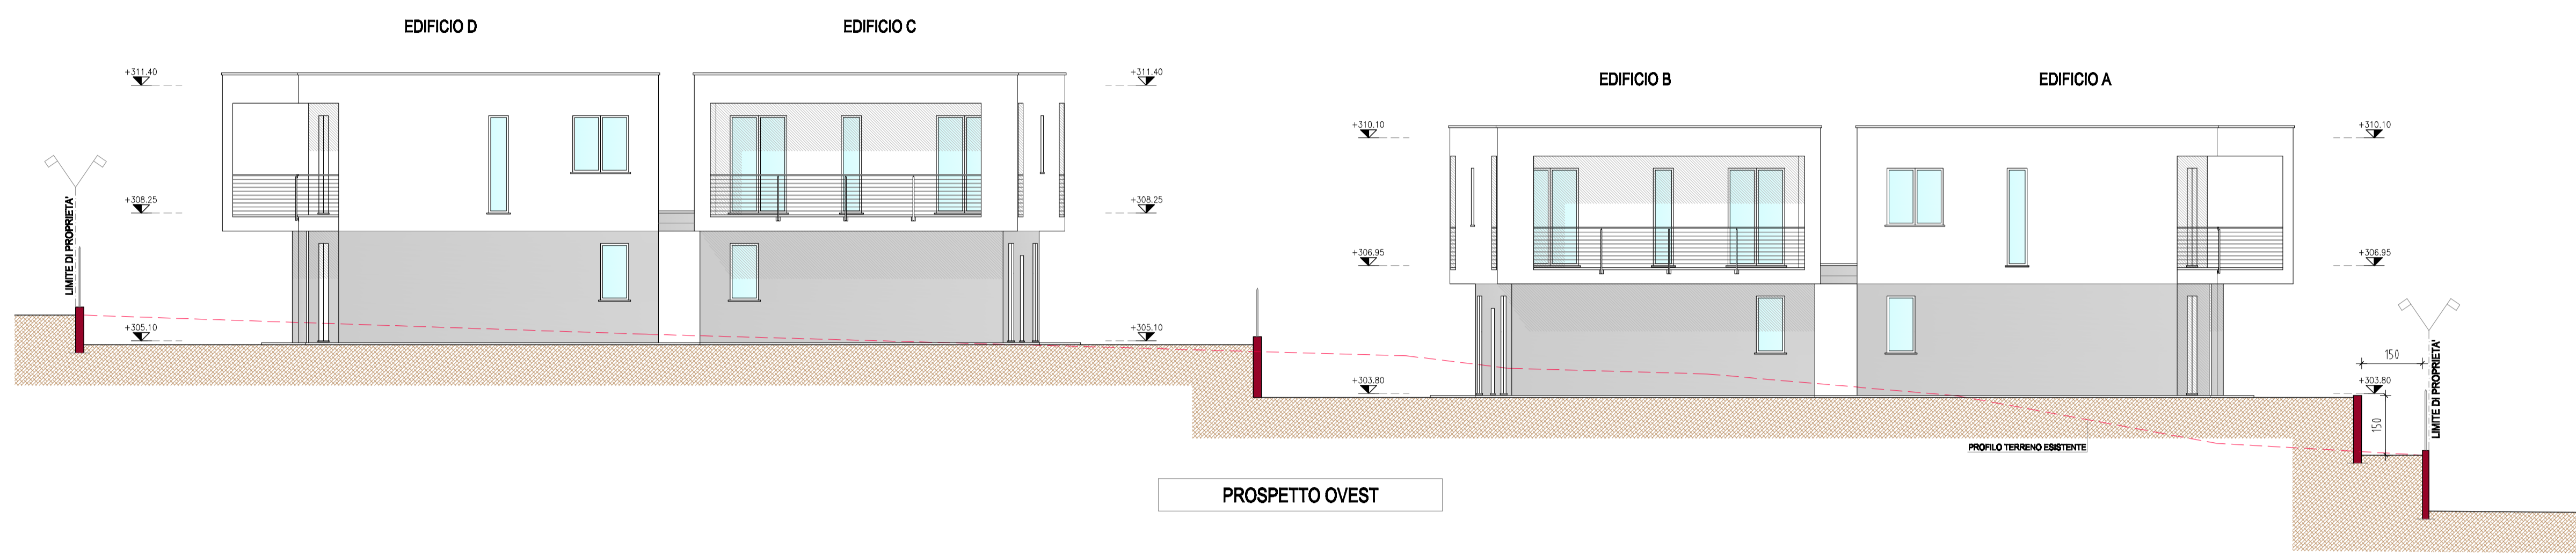


PROSPETTO OVEST

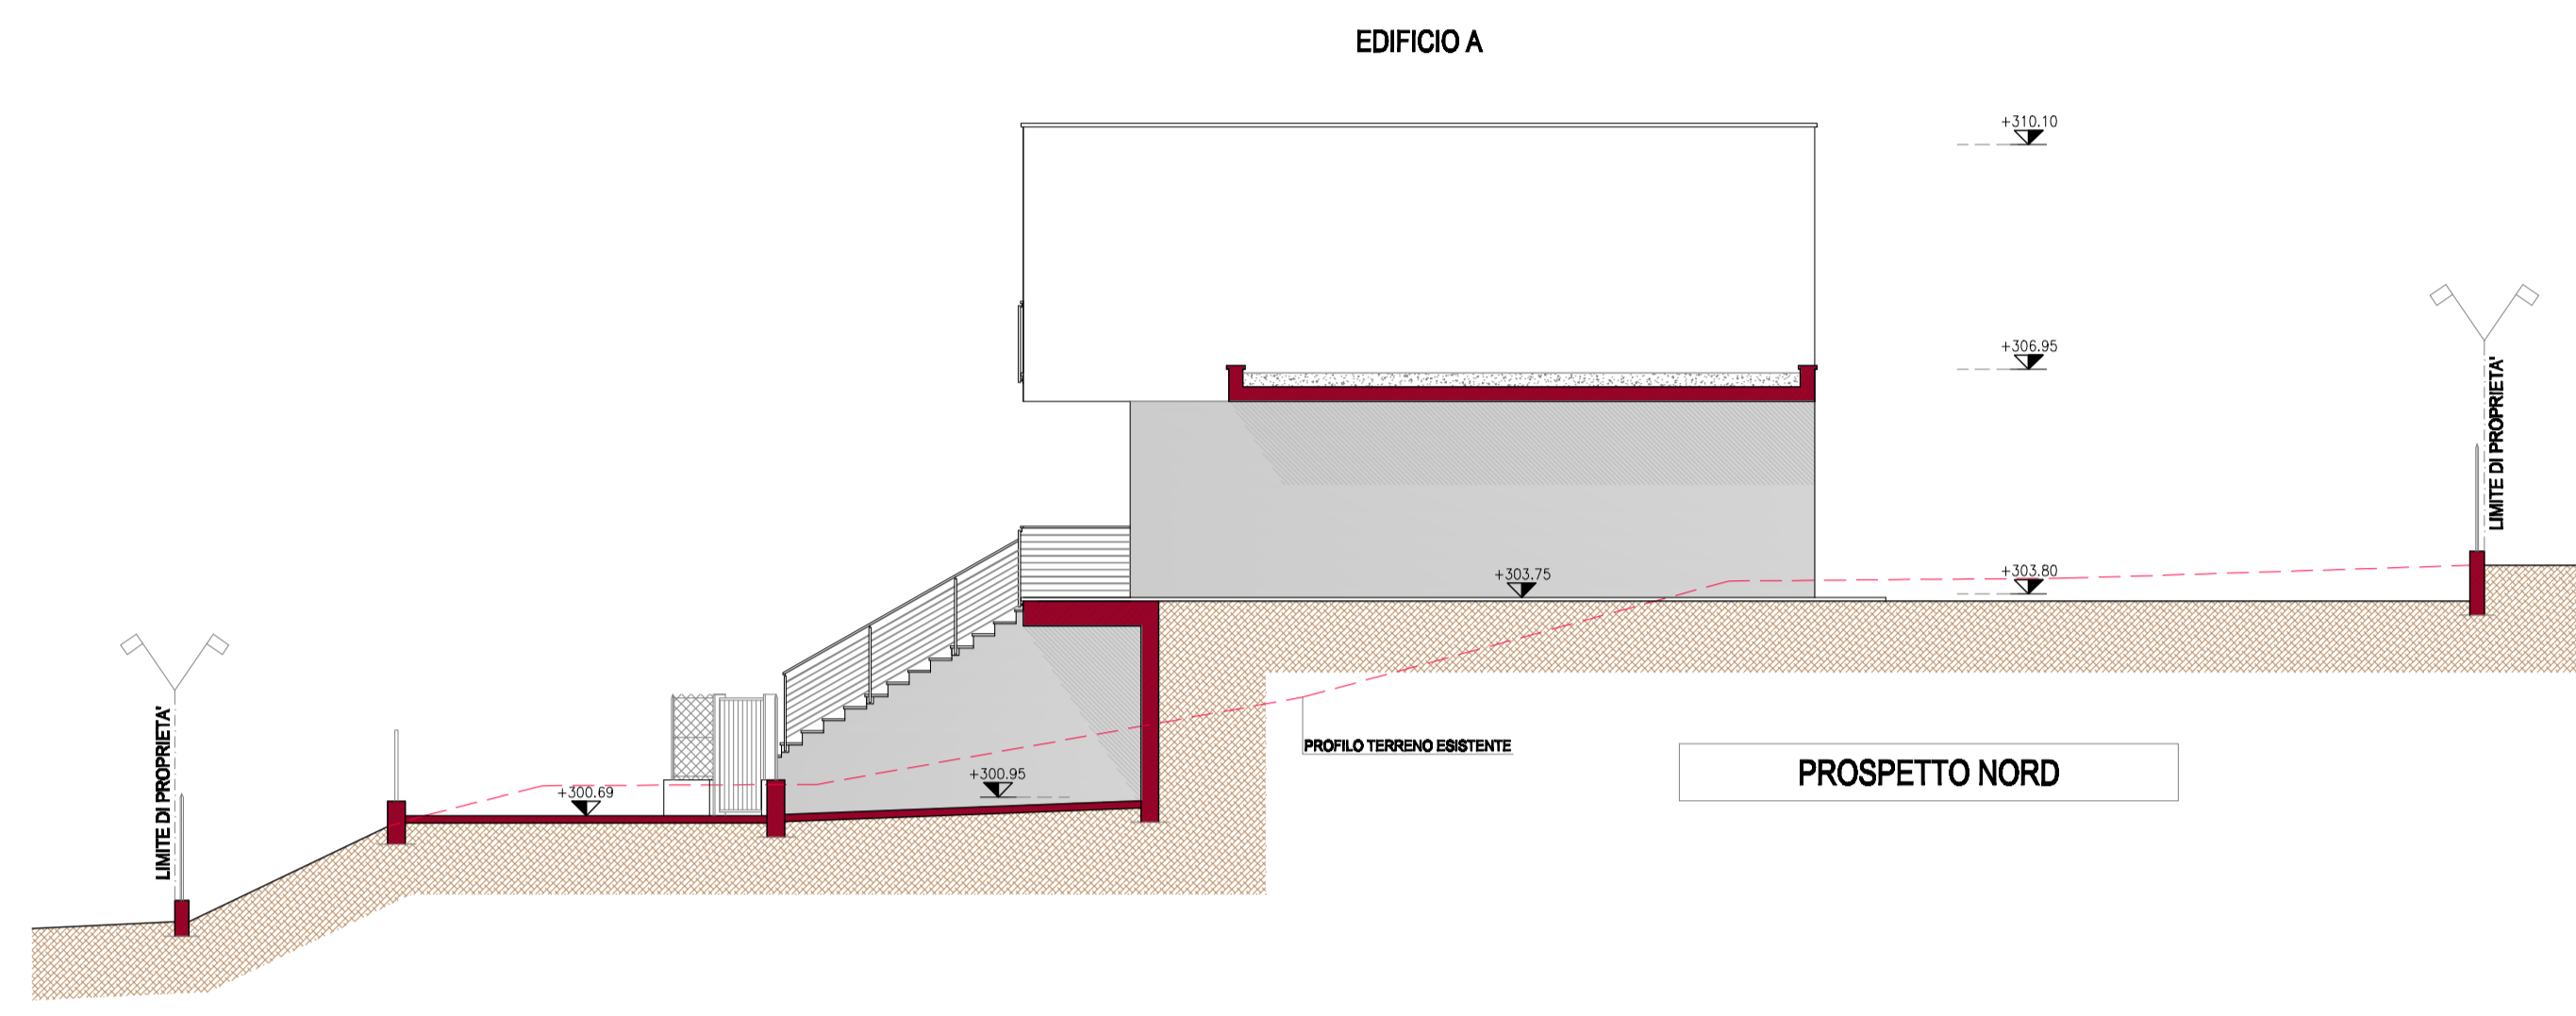


PROSPETTO NORD

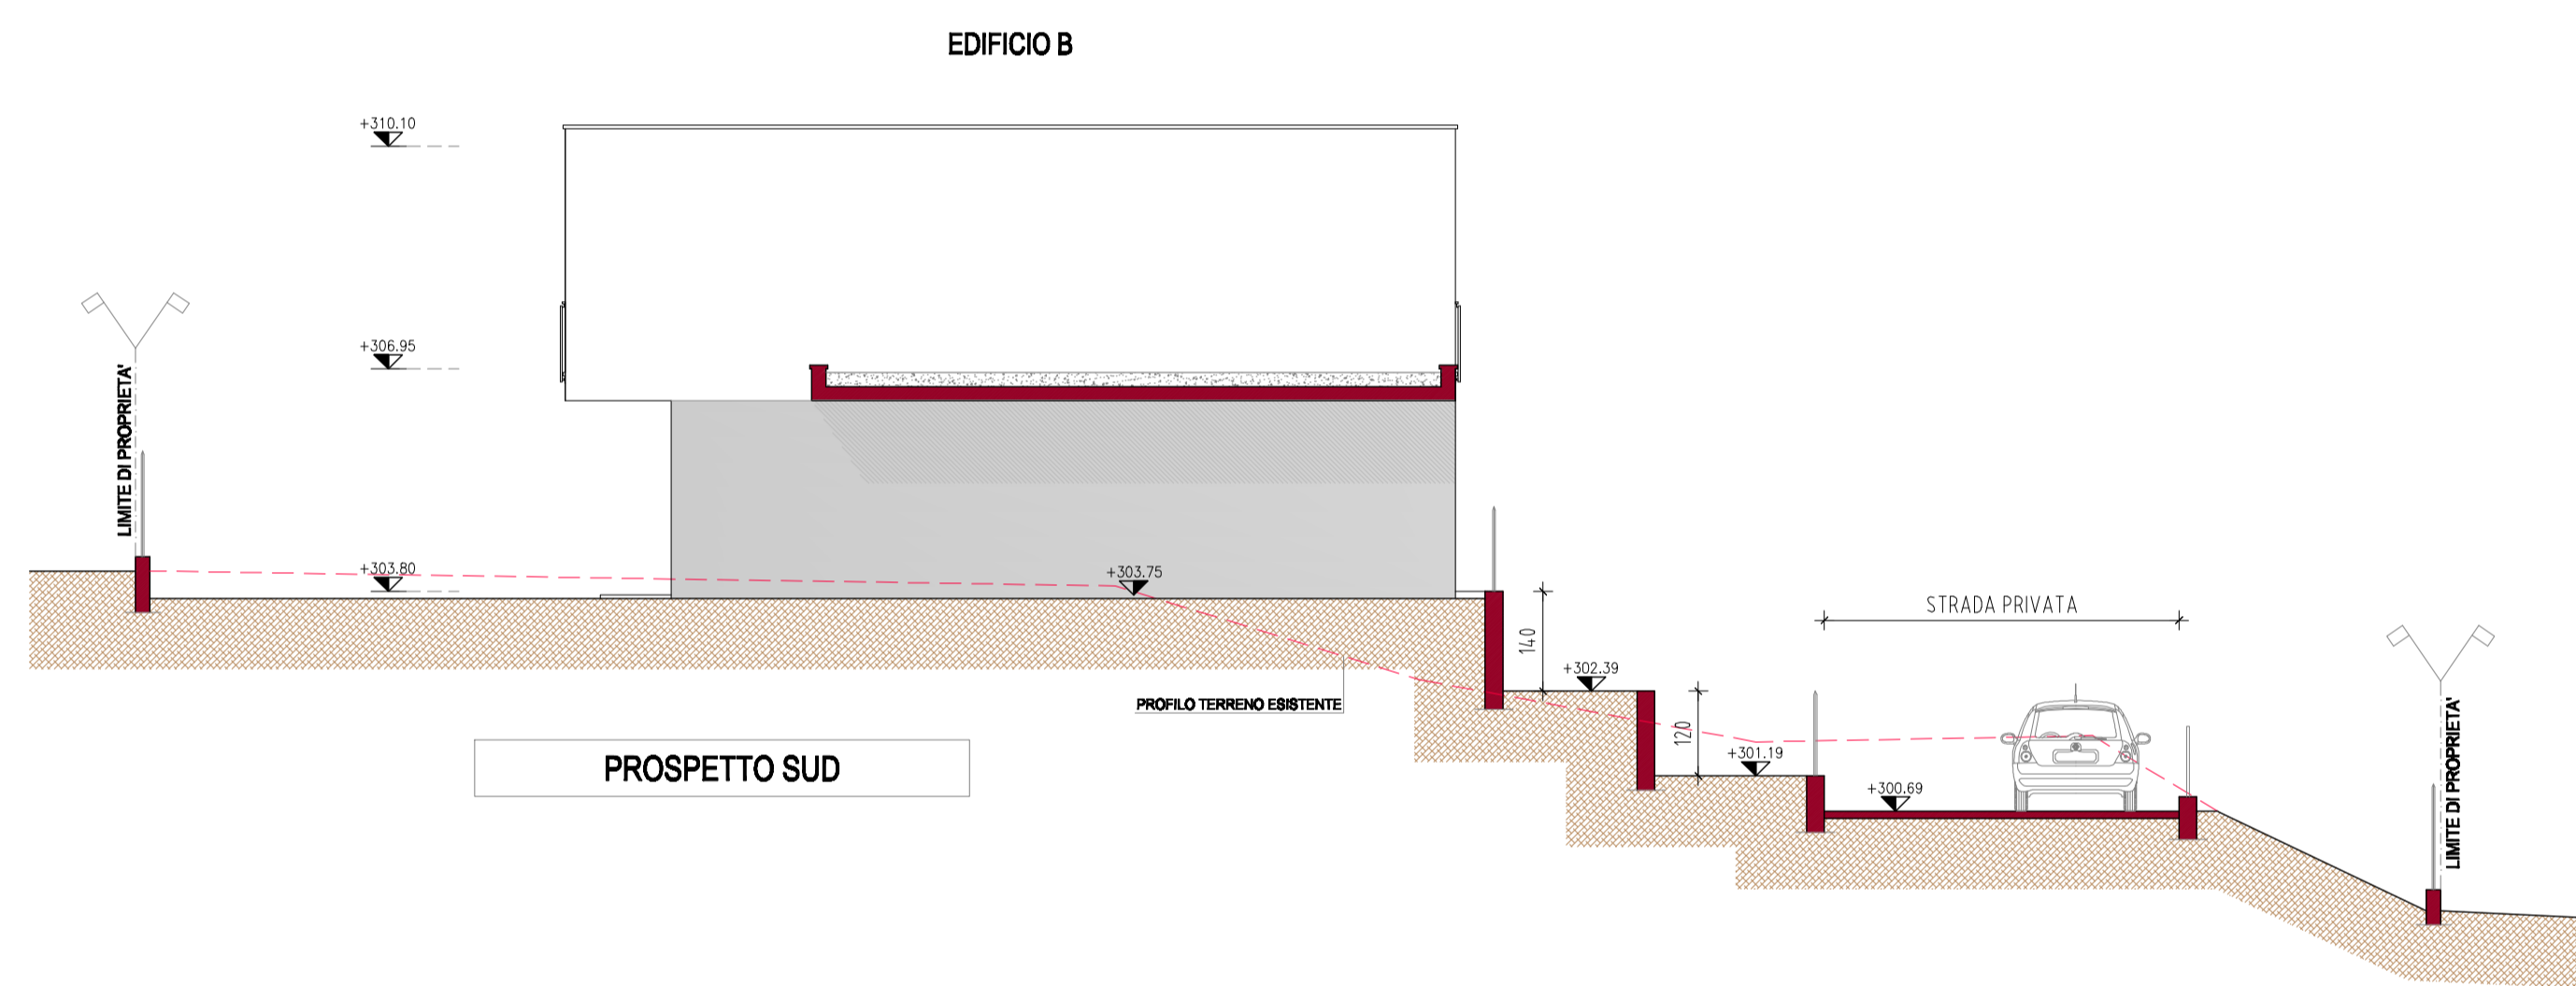


PROSPETTO SUD

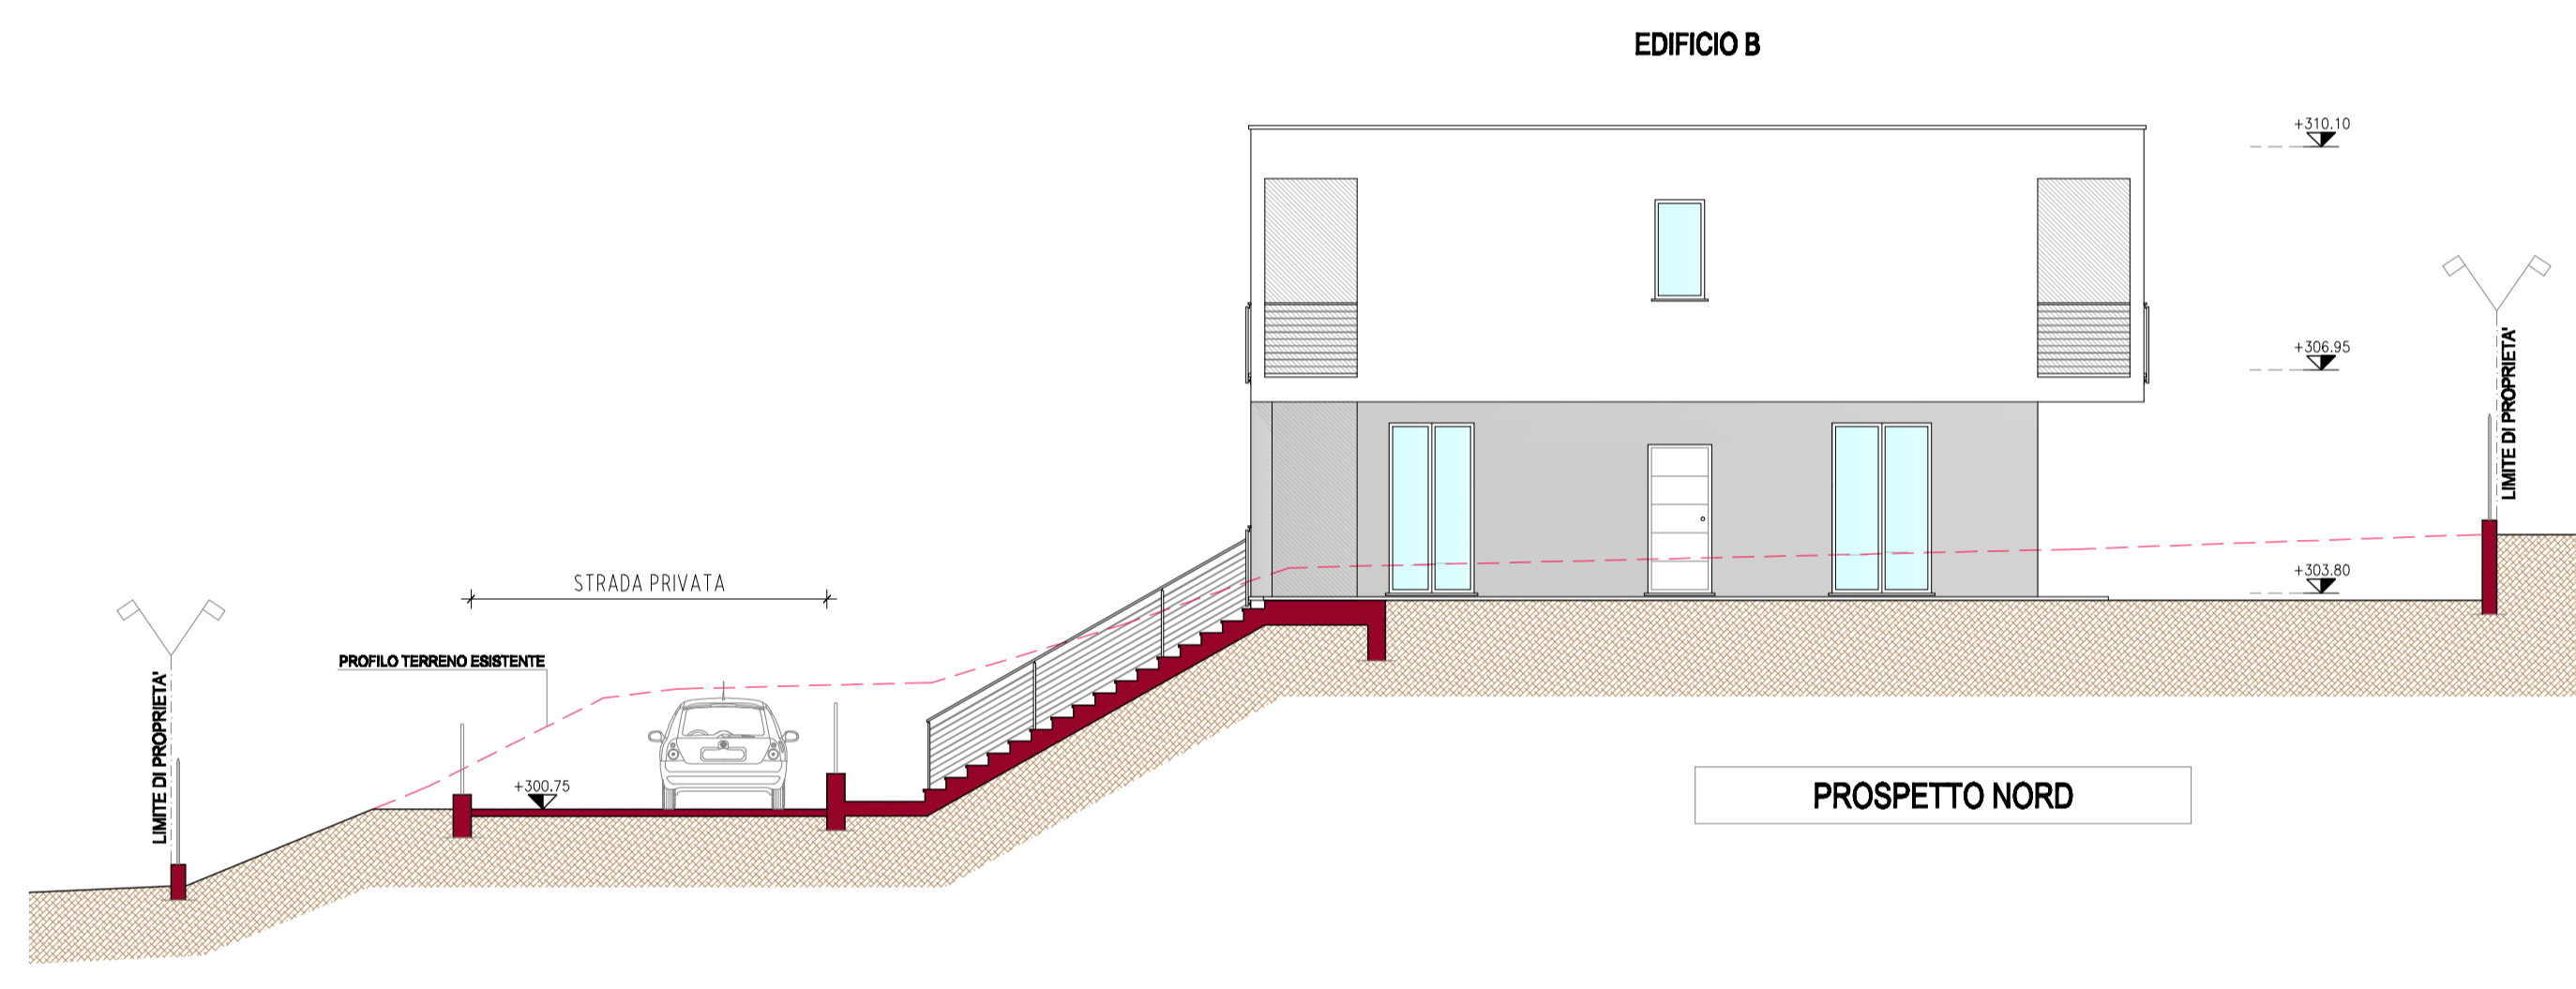


PROSPETTO NORD

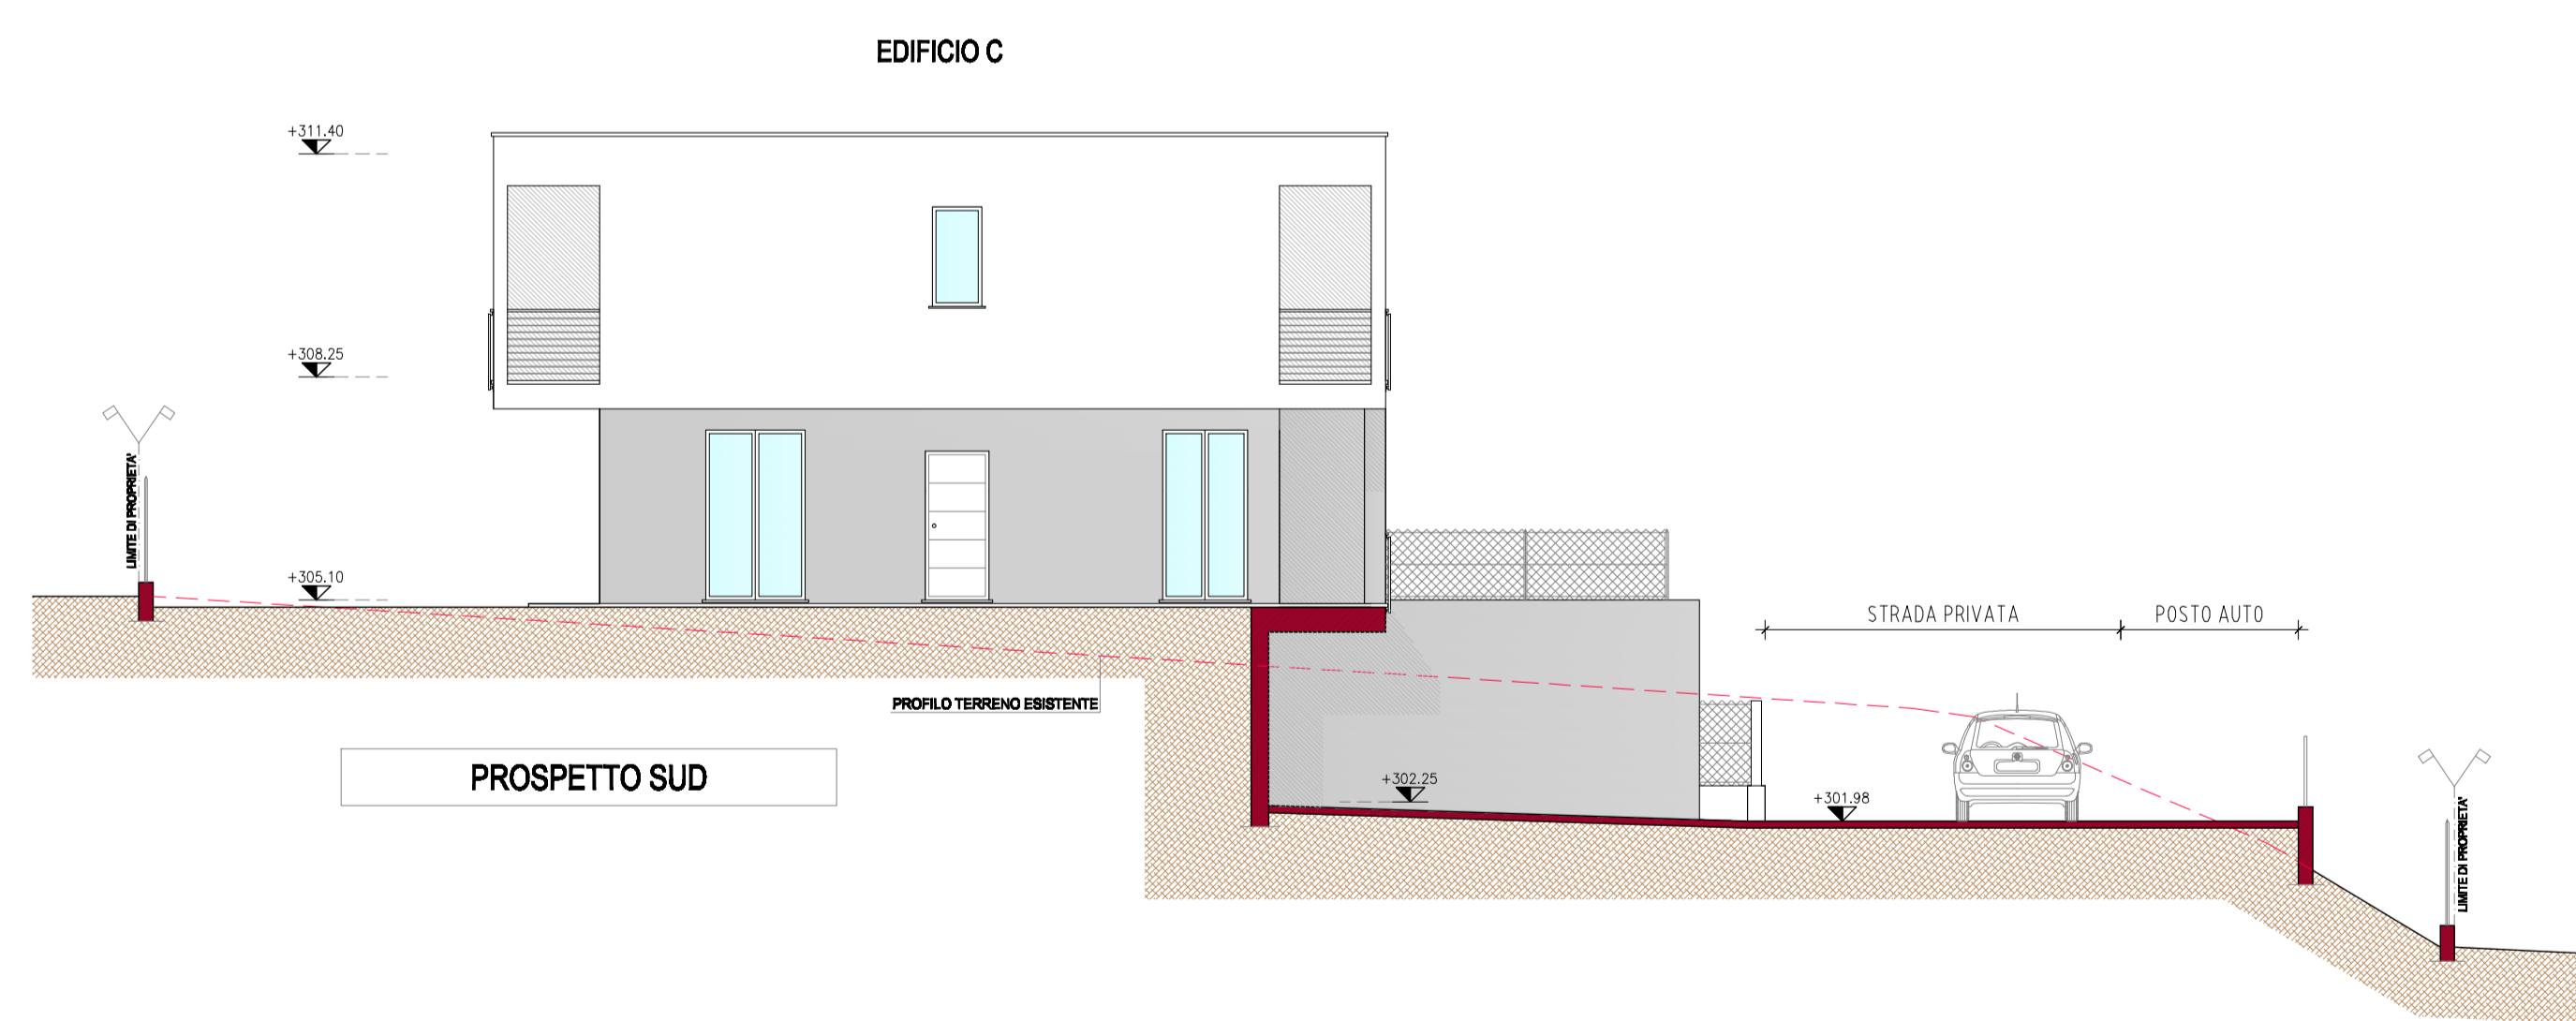


PROSPETTO SUD

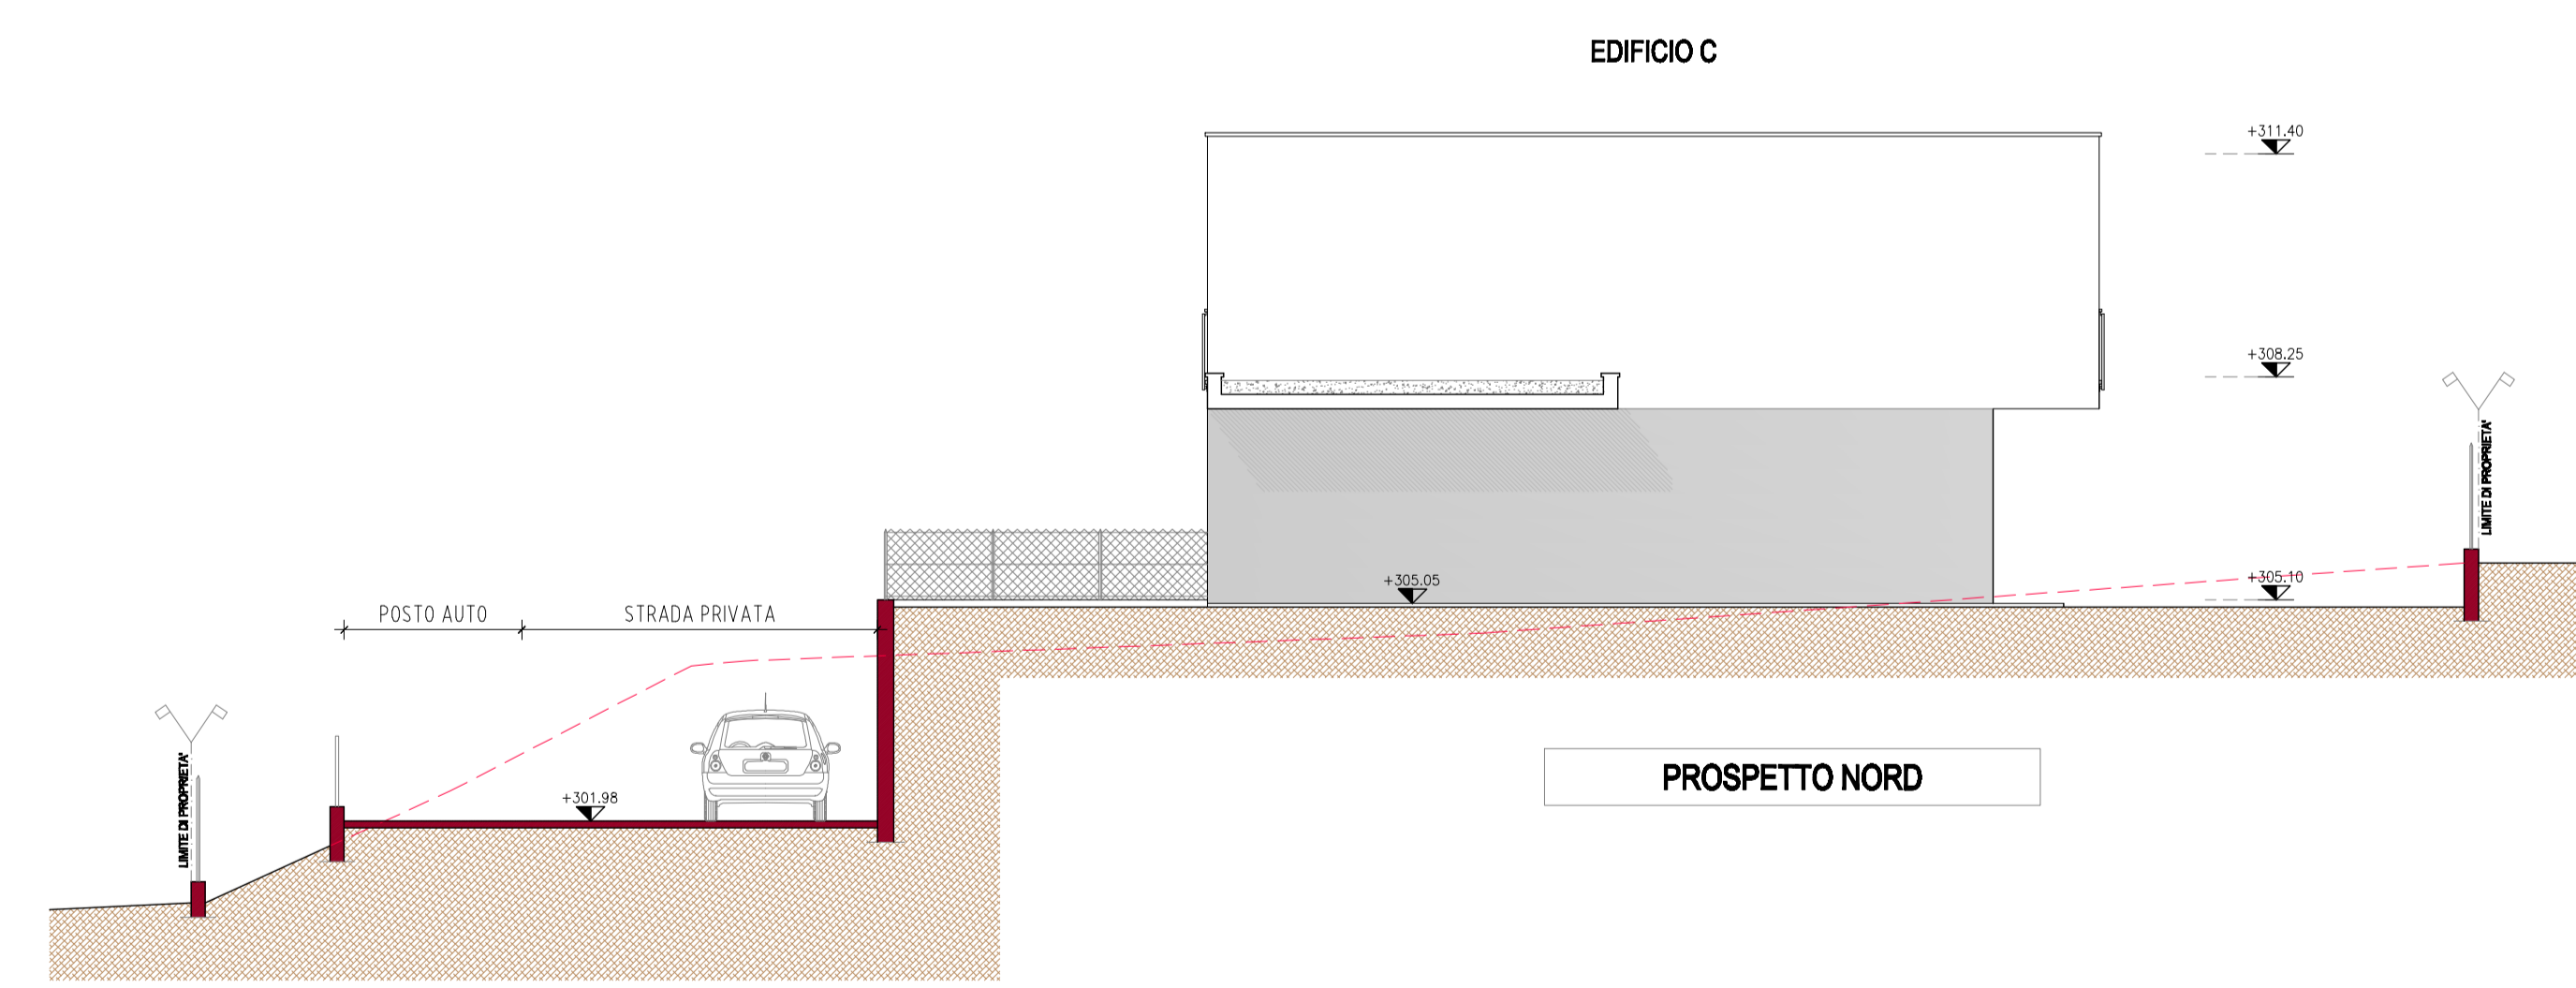

PROSPETTO NORD

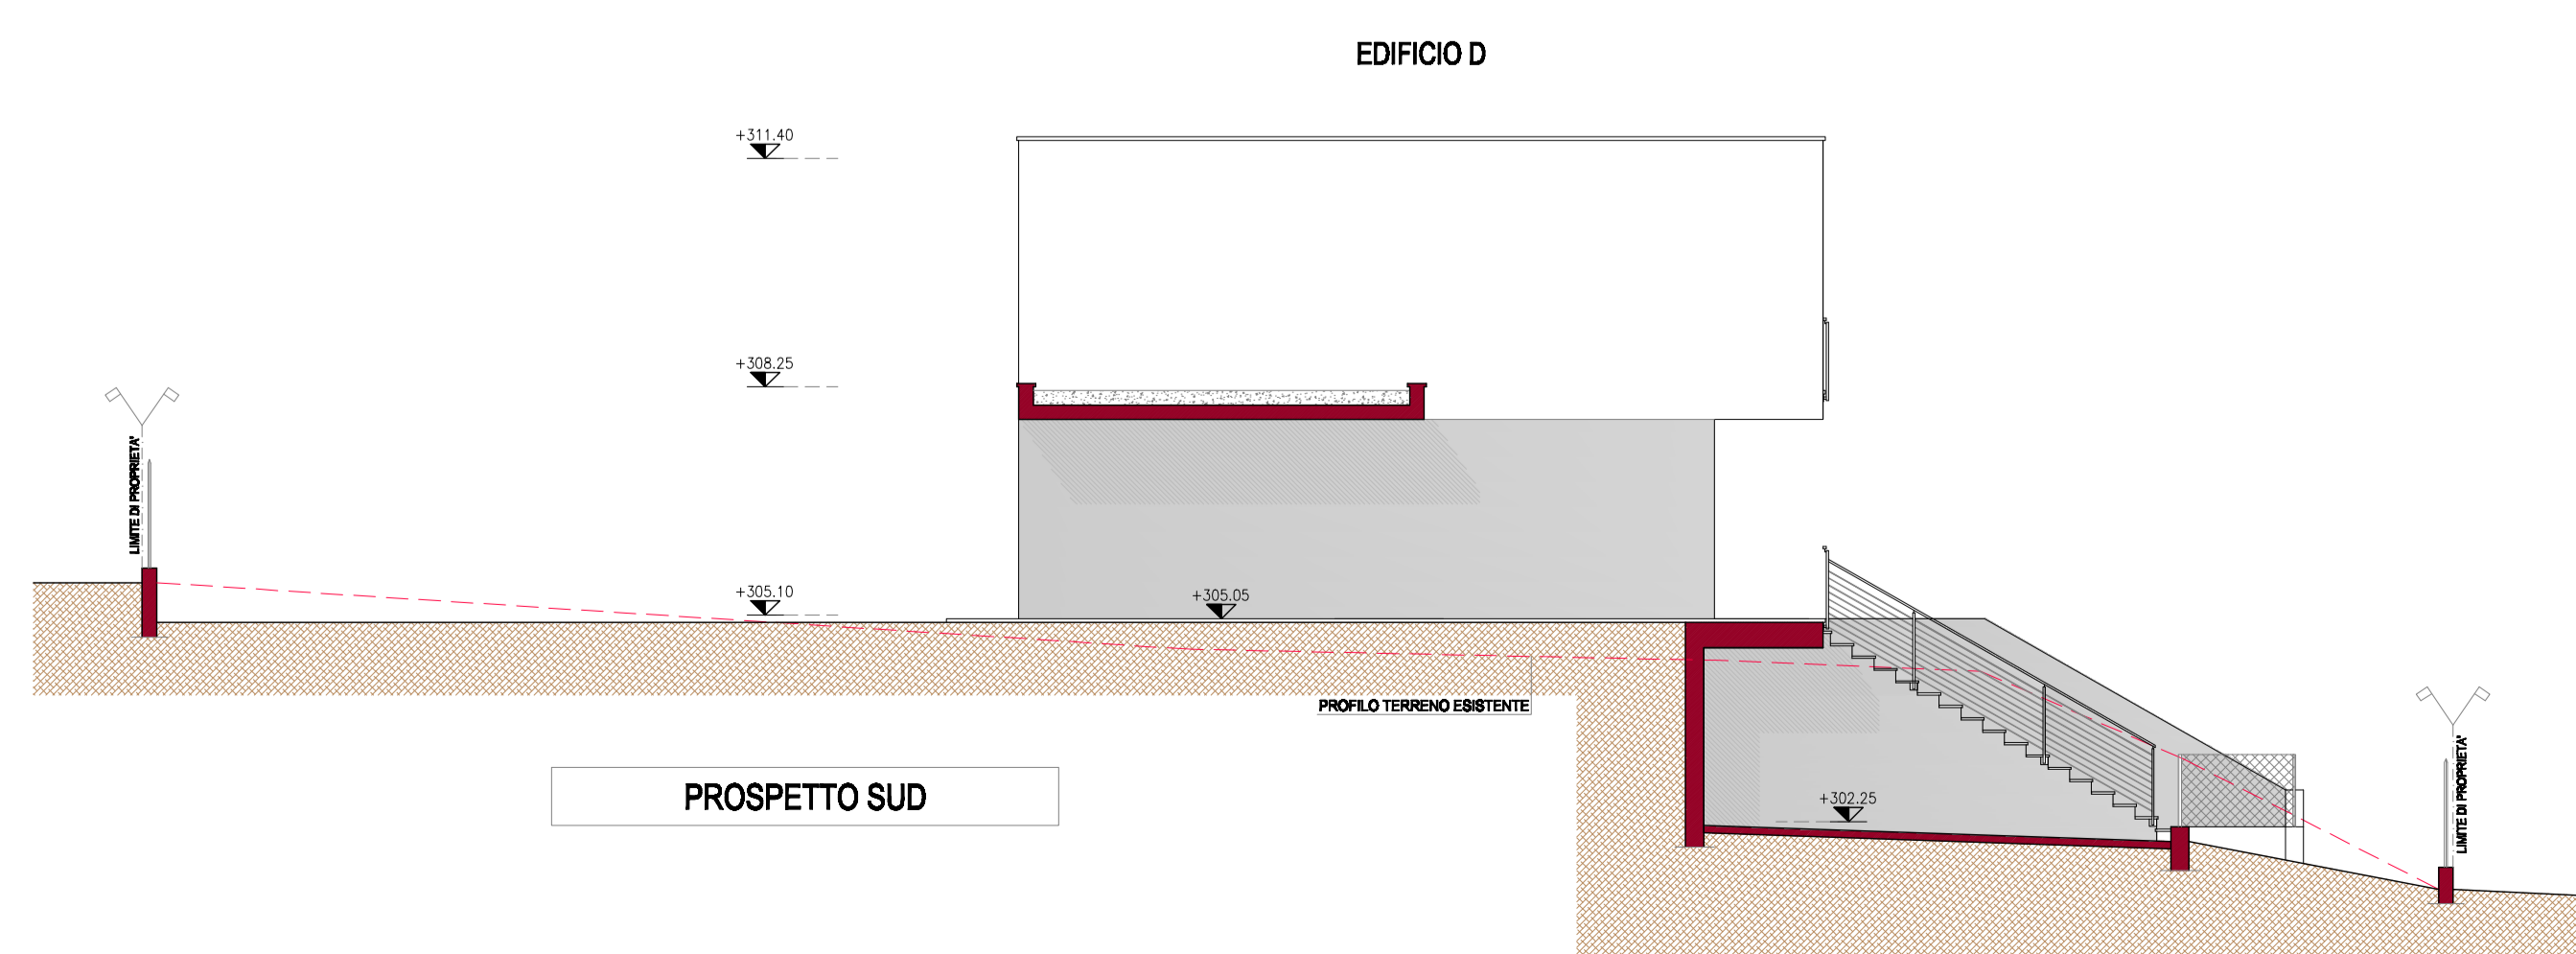

PROSPETTO SUD

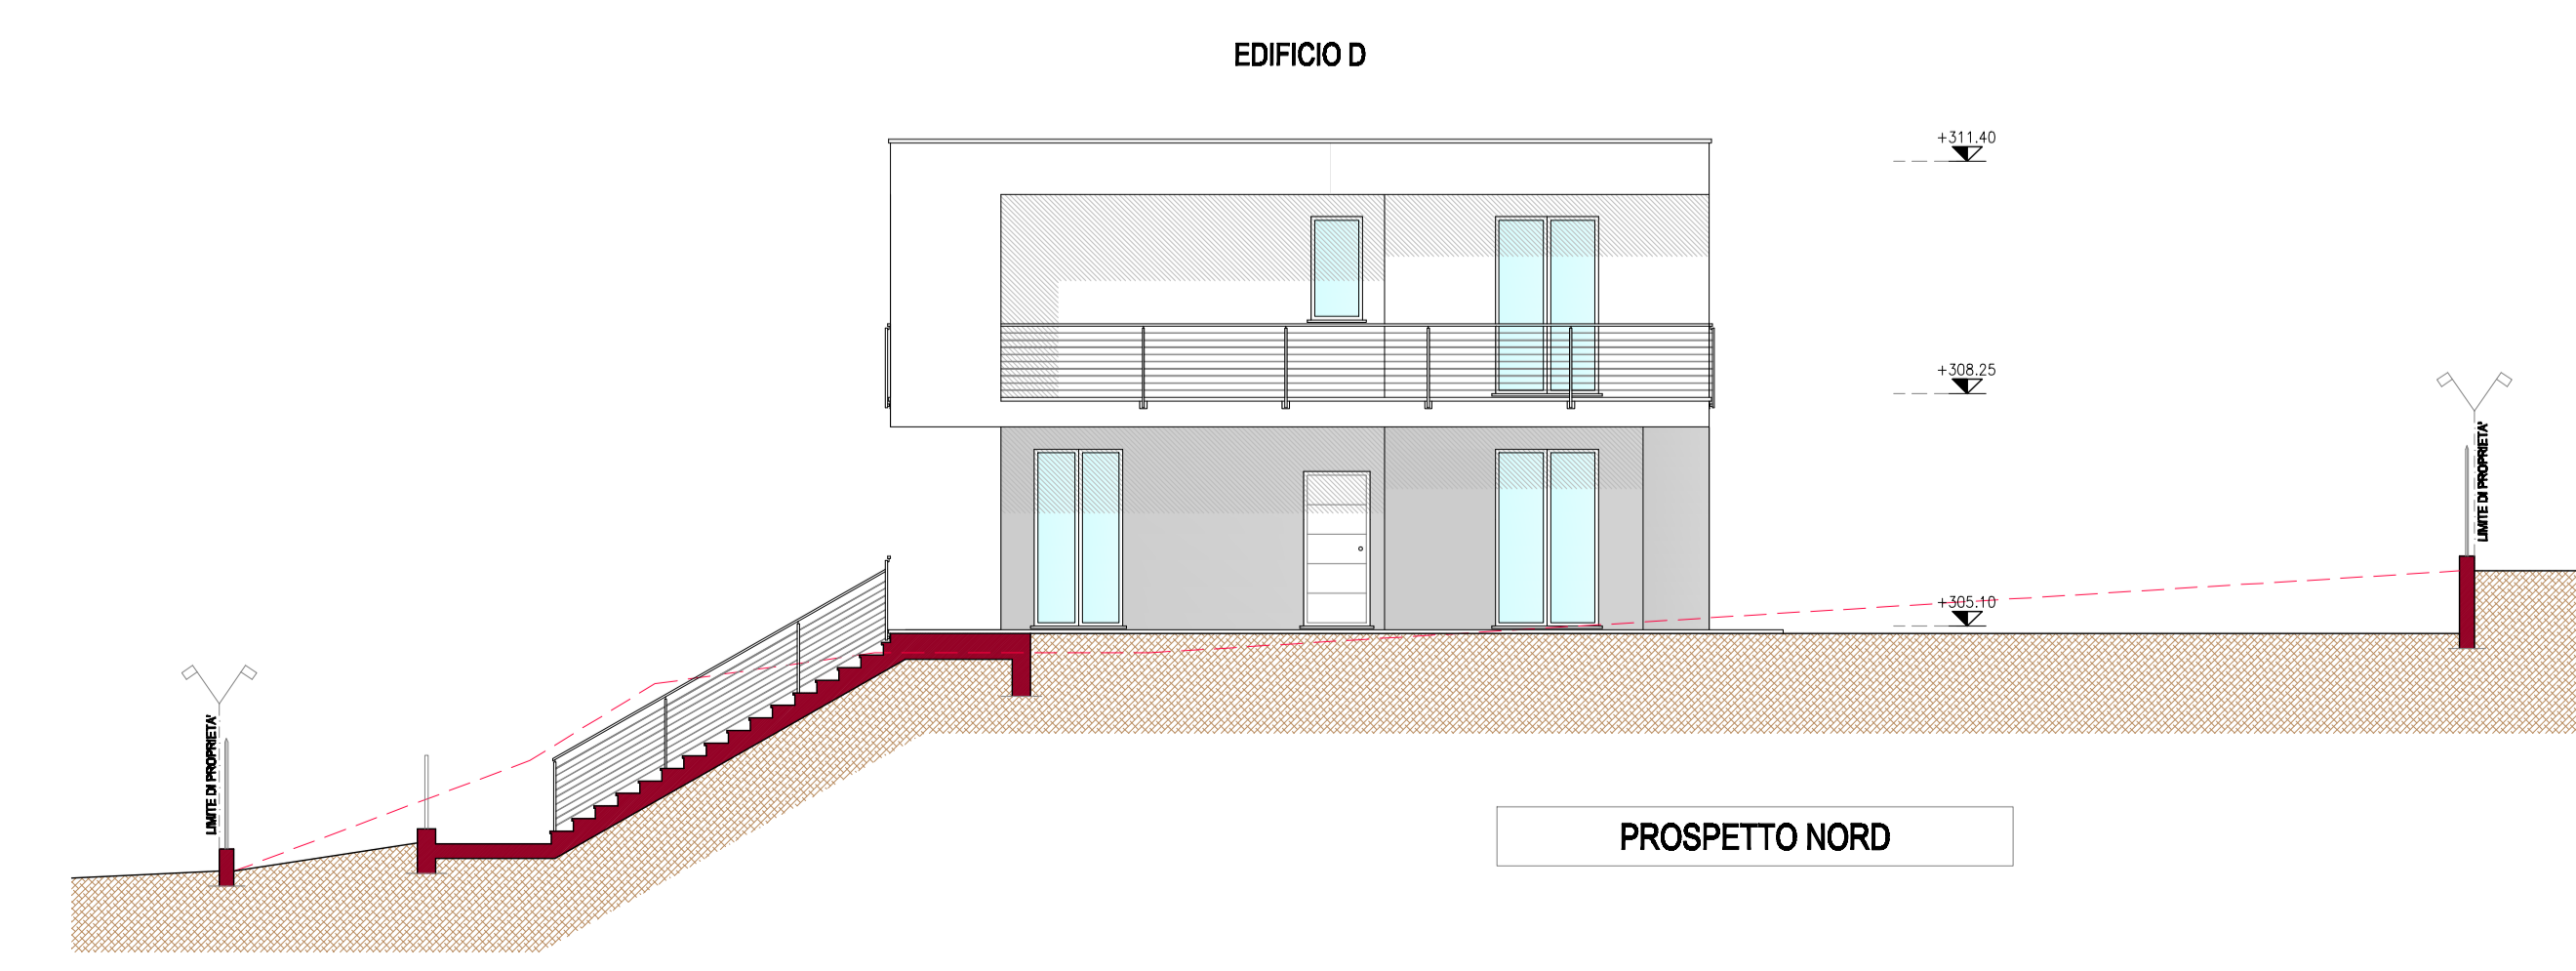

PROSPETTO NORD

COMUNE DI OLGiate COMASCO
PROVINCIA DI COMO

PIANO ATTUATIVO "VIA COSENZ"
NUOVI EDIFICI RESIDENZIALI

VIA ENRICO COSENZ N. 4
C.T.: FG. 9 - MAPP. 6297

PROGETTAZIONE ARCHITETTONICA:

STUDIO DI ARCHITETTURA MIRKO PELLI
PIAZZA DELLA REPUBBLICA, 5 - 22029 UGGIATE TREVANO (CO)
TEL./FAX 031.809459 - EMAIL: mirko.pelli@virgilio.it

TAVOLA:

6

OGGETTO:
PROGETTO
PROSPETTI

SCALA:

1:100

LA PROPRIETA':
CENTO PERTICHE S.R.L.

EDIZIONE DATA:

MARZO 2020

IL PROGETTISTA:
ARCH. PELLI MIRKO