

città di Olgiate Comasco
piano attuativo ambito RFR - 1
 progettisti:
SEZIANI VALERIO
 dott. arch.
 via Moreschi, 26 Comonate
 iscrizione albo architetti di Milano al n. 11954

tavola:
07
 progetto
 sezioni

scala: 1:250
 data: febbraio 2015
 agg.: marzo 2016

geometra
mascetti
 Olgiate Comasco - via Filippo Usellini n. 10
 iscrizione albo geometri di Como al n. 1573




ADOTTATO CON DELIBERA DI _____ IN DATA _____ N° _____



APPROVATO CON DELIBERA DI _____ IN DATA _____ N° _____

il responsabile del procedimento: _____
 il segretario comunale: _____
 il sindaco: _____

i progettisti: _____
 i proprietari: _____

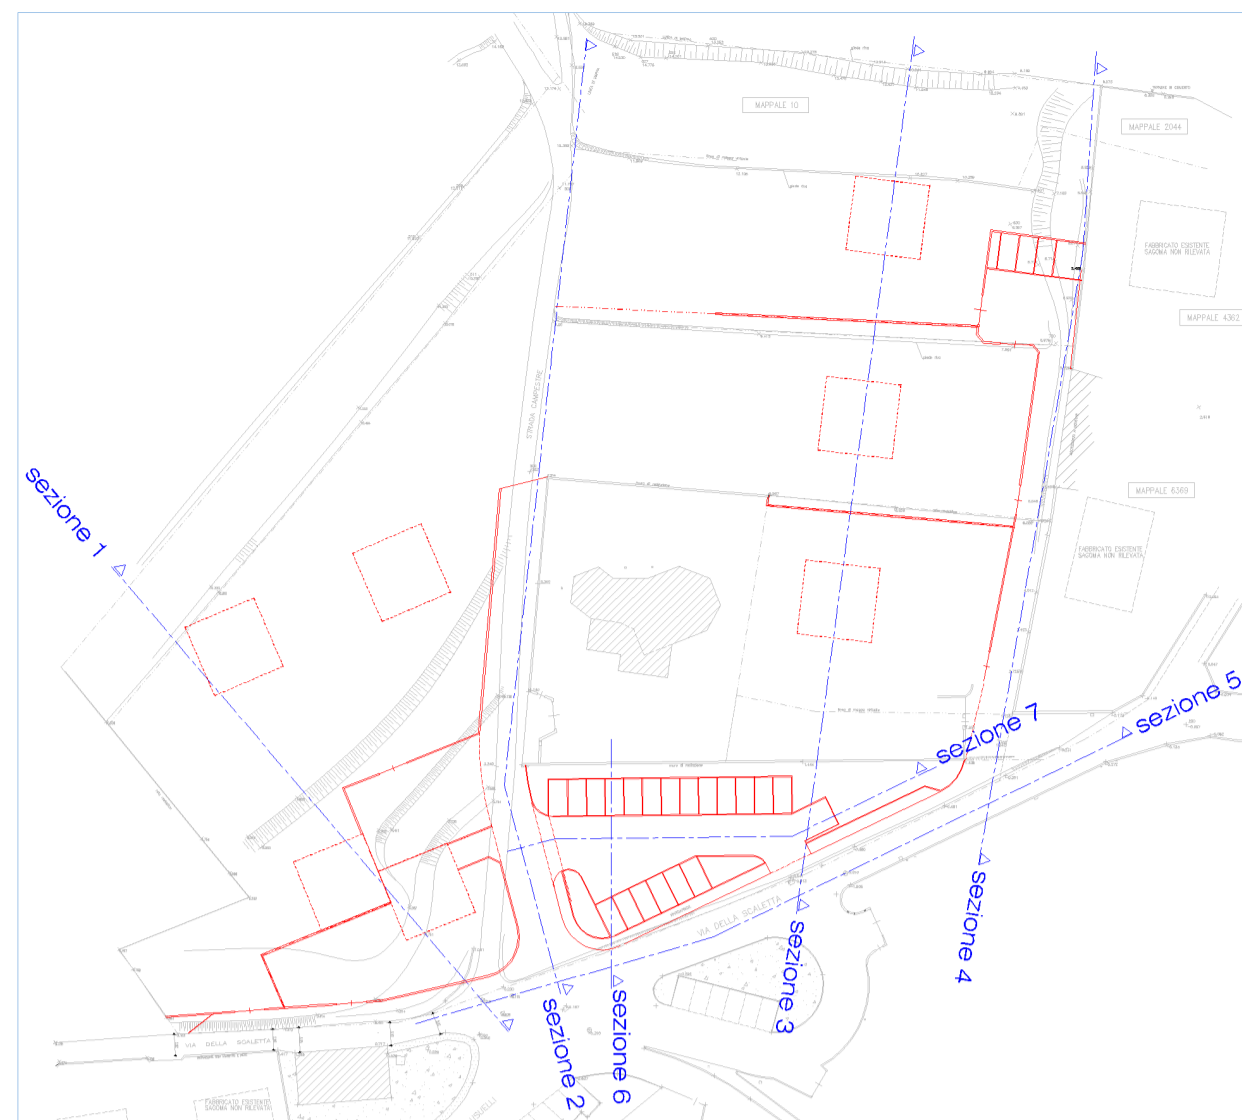


SEZIONE 1

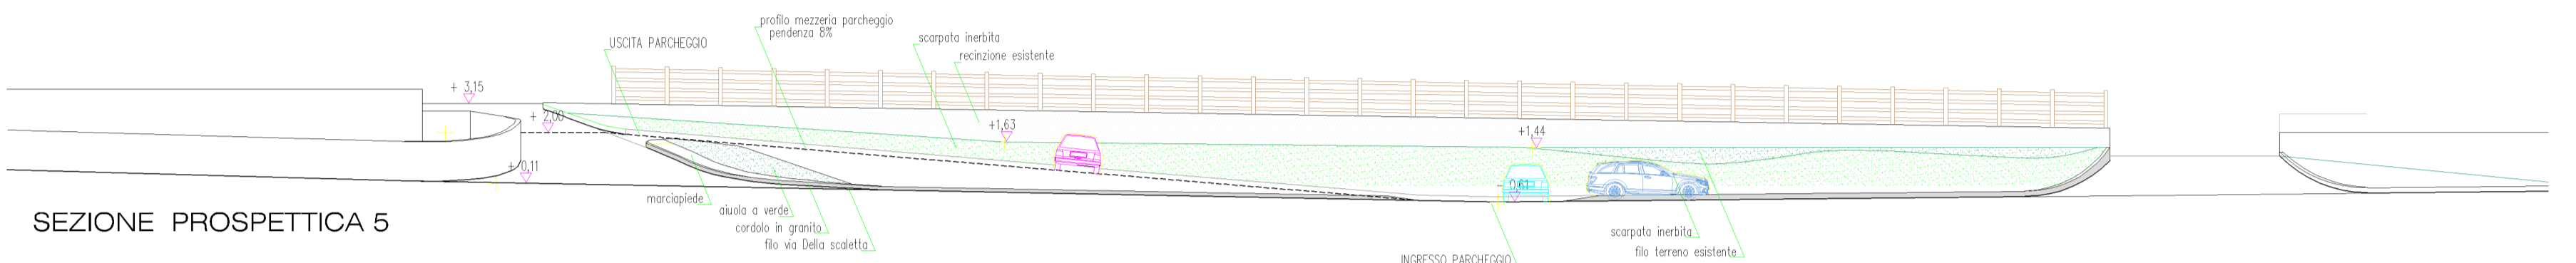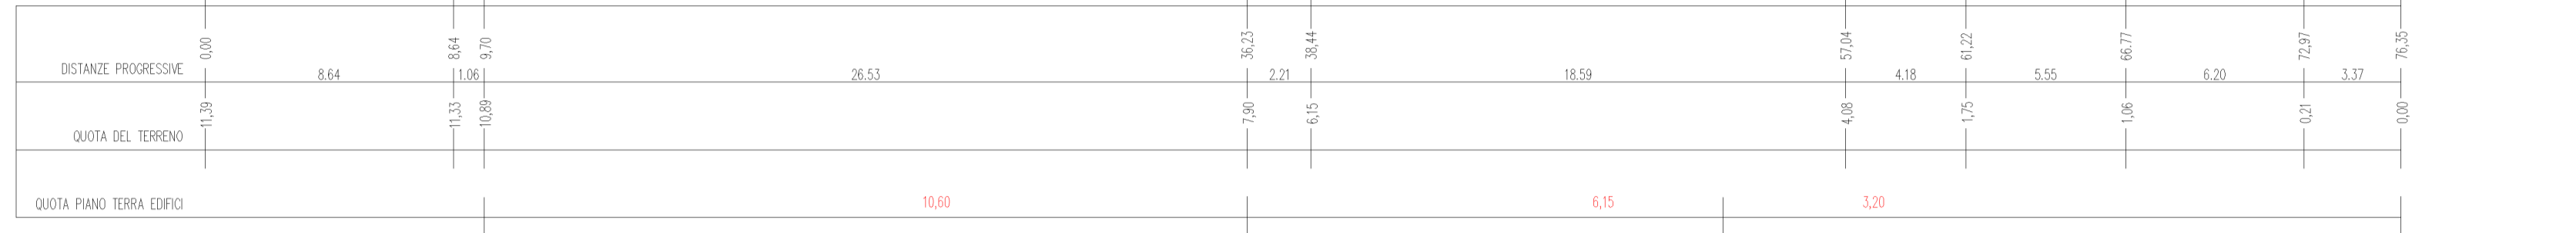

SEZIONE PROSPETTICA 5

SEZIONE 7

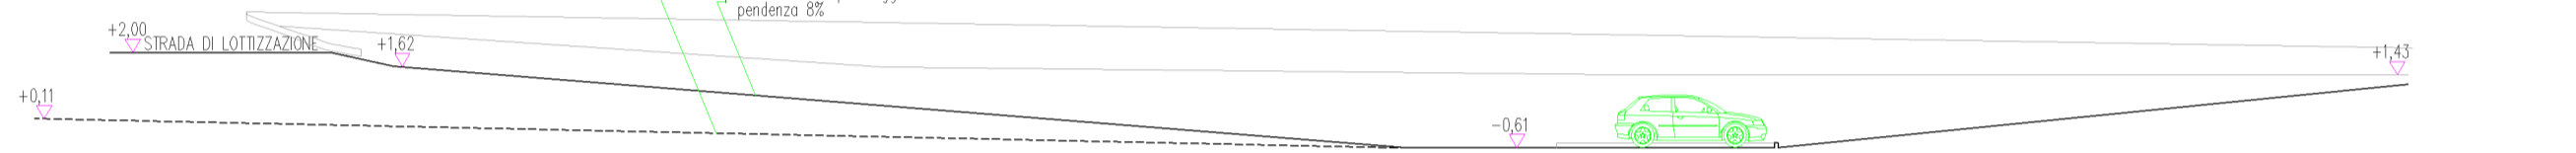


SEZIONE 3



SEZIONE 6

SEZIONE 4

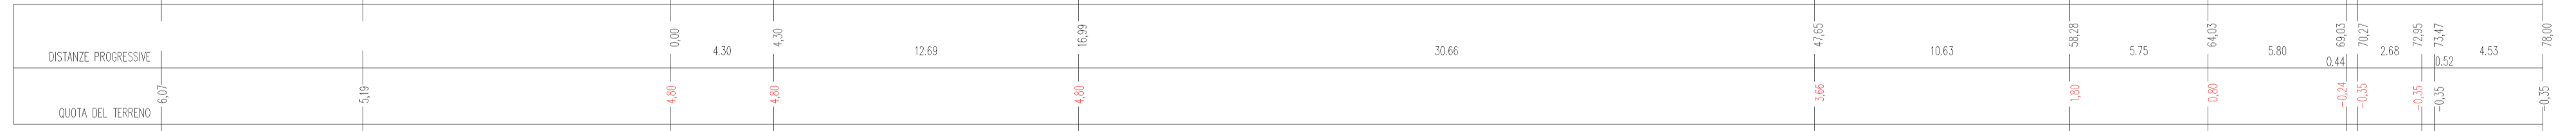

SEZIONE 2

