

città di Olgiate Comasco

piano attuativo ambito RFR - 1

progettisti: SEZIANI VALERIO
dot. arch.
via Mareschi, 26 - Cornenate
iscrizione albo architetti di Milano al n. 11354

avviso: 08
file: progetto conteggi

scala: 1:500
data: febbraio 2015
agg.:

geometria **mascetti**
Olgiate Comasco - via Filippo Uselli n. 10
iscrizione albo geometri di Como al n. 1573

ADOTTATO CON DELIBERA DI _____ IN DATA _____ N° _____

APPROVATO CON DELIBERA DI _____ IN DATA _____ N° _____


il responsabile del procedimento: _____ il segretario comunale: _____ il sindaco: _____

i progettisti: _____ i proprietari: _____


STATO DI FATTO					
proprietà	mappale	superficie in zona FFR		quota	
		superficie a verde mq.	superficie parziale mq.	superficie totale mq.	millesimale
Vittori Maria Rosa	11	561	1048	1048	137
Vittori Ezio, Paolo, Daniele	3510 3732	467	1087 1172		
			sommario	2259	295
Mabri srl	3736 9316 9315	919 852	80 663 2129		
			sommario	2902	379
Pellegrini-Albonico	4361 2045		1027 414		
			sommario	1441	188
totali				7650	1000

N.B.!
le superfici sopra esposte sono state calcolate con apposito programma di calcolo dalla restituzione planimetrica del rilievo strumentale eseguito

- PROPRIETA' VITTORI MARIA ROSA
- PROPRIETA' VITTORI EZIO, DANIELE, PAOLO
- PROPRIETA' PELLEGRINI CARMEN - ALBONICO VEF
- PROPRIETA' MABRI SRL
- SUPERFICI IN COMPENSAZIONE PER FORMAZIONE

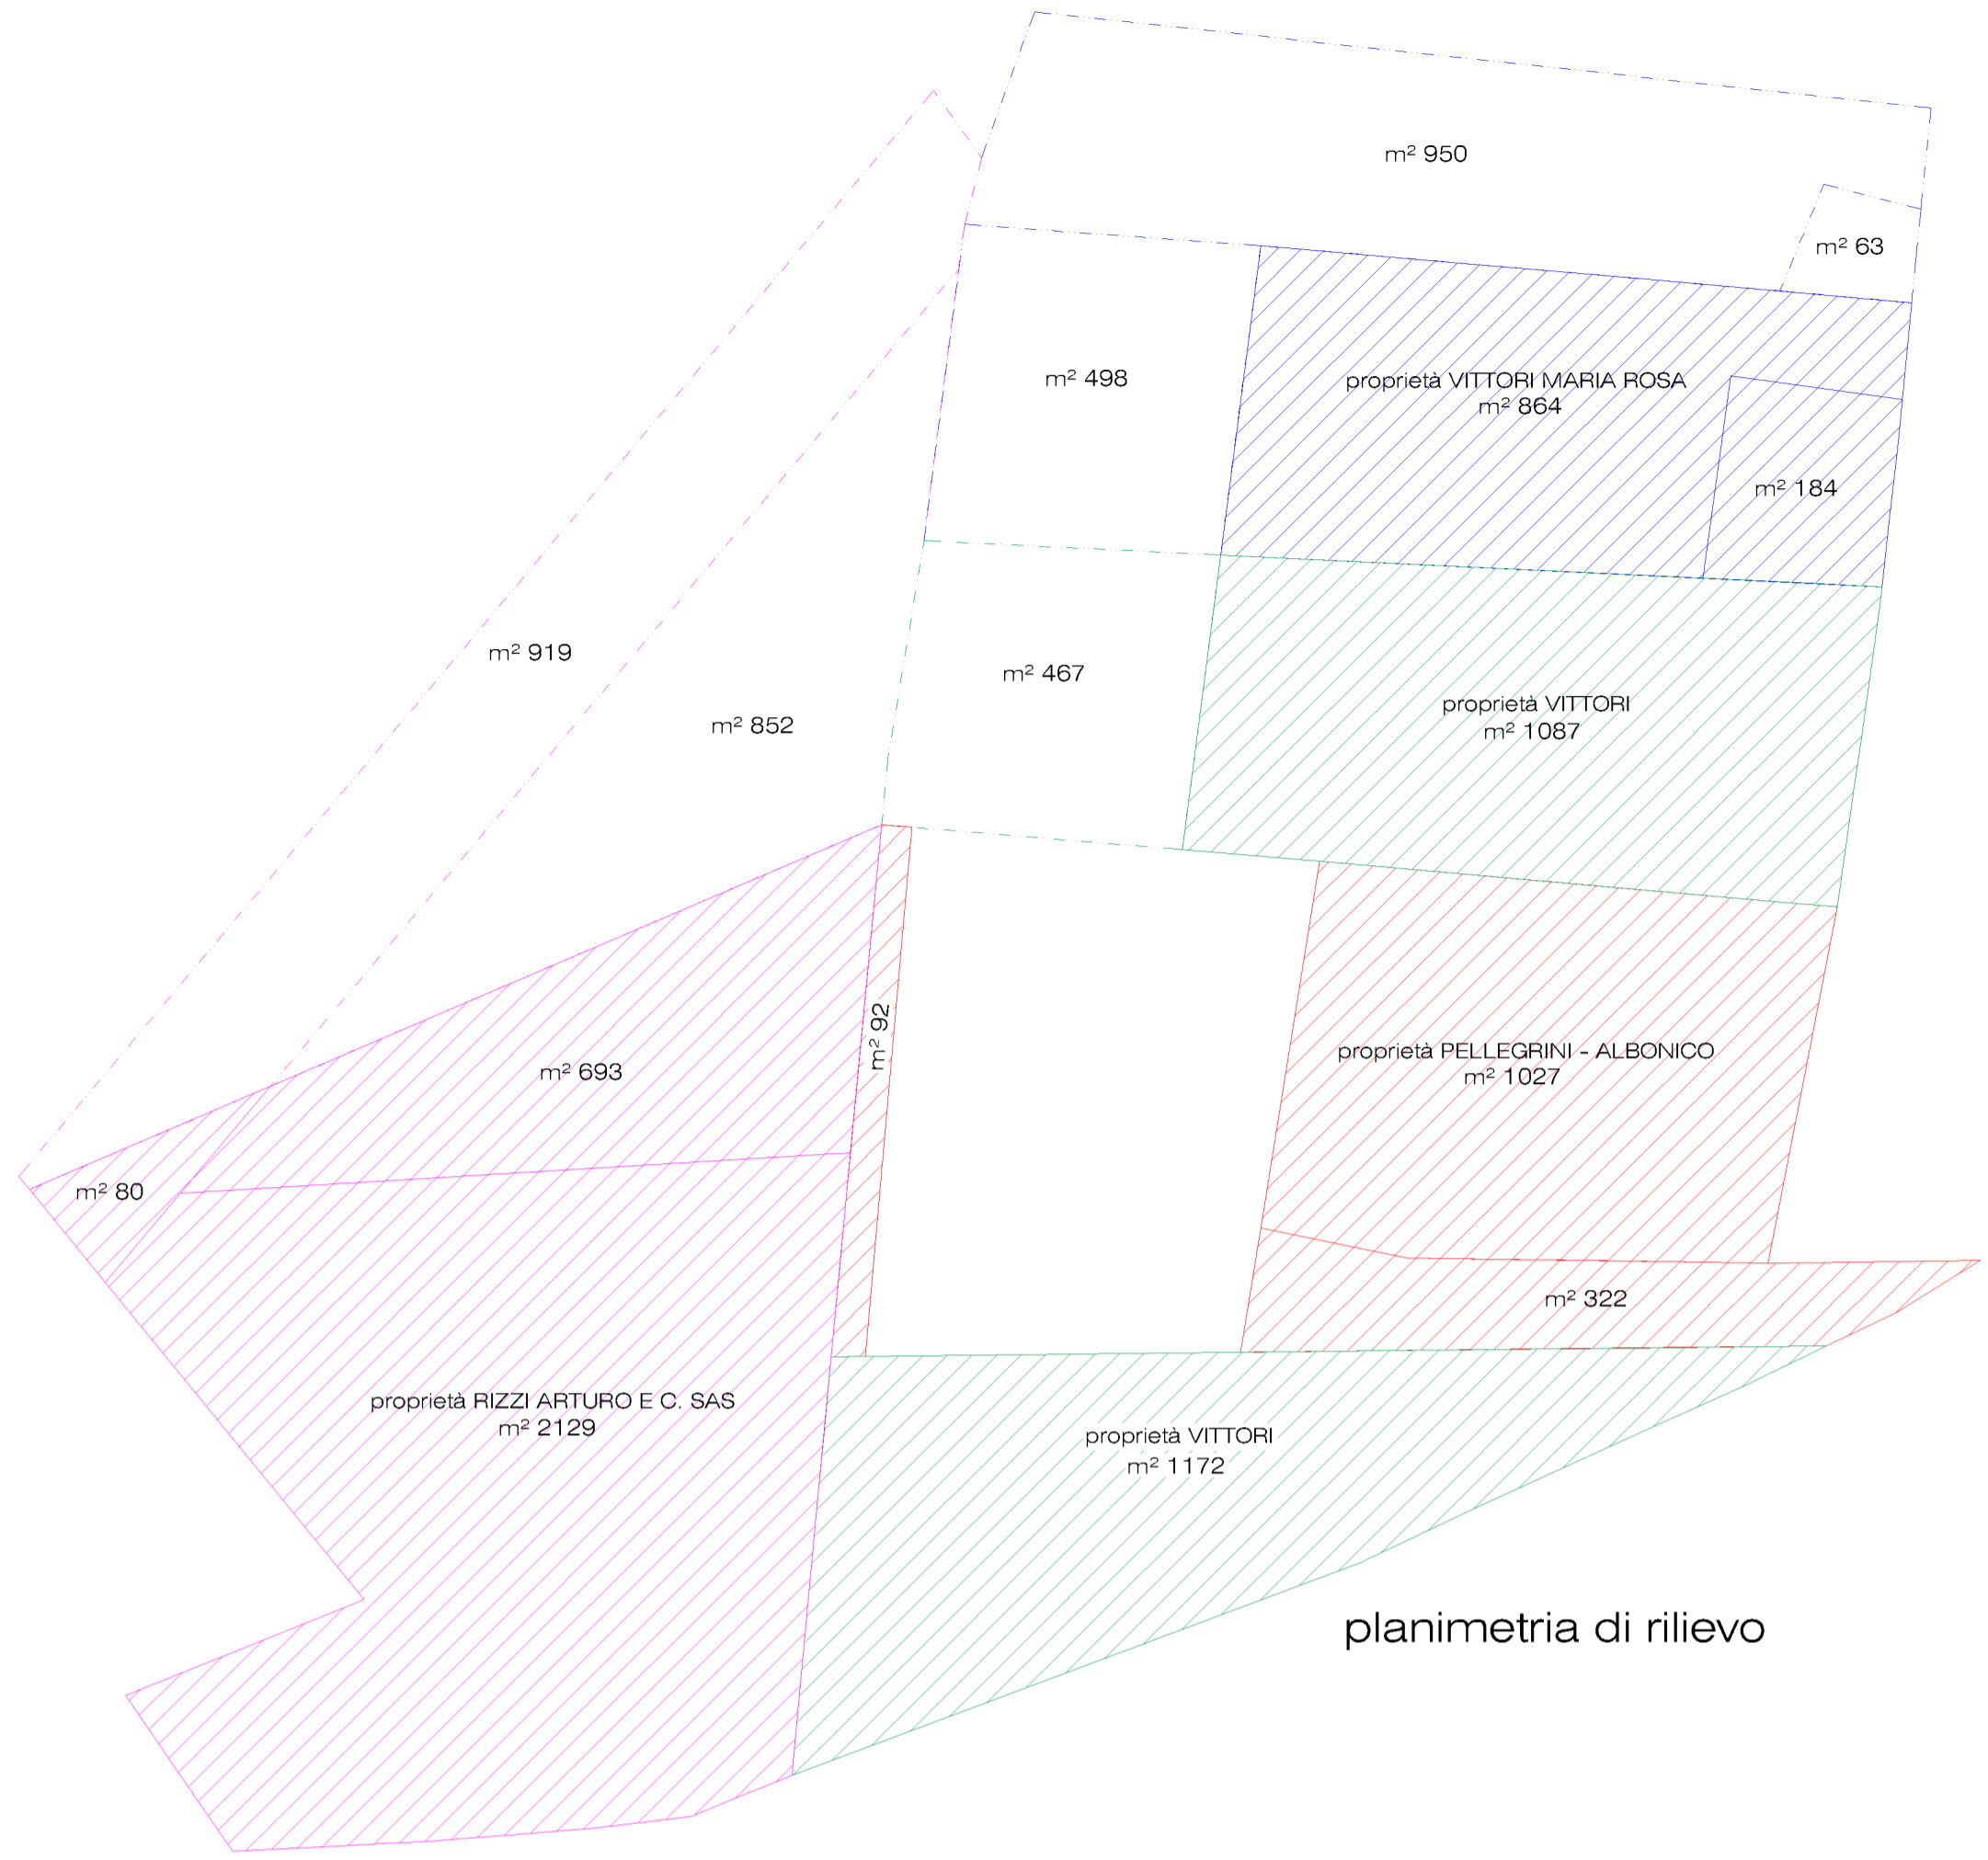

planimetrica di rilievo

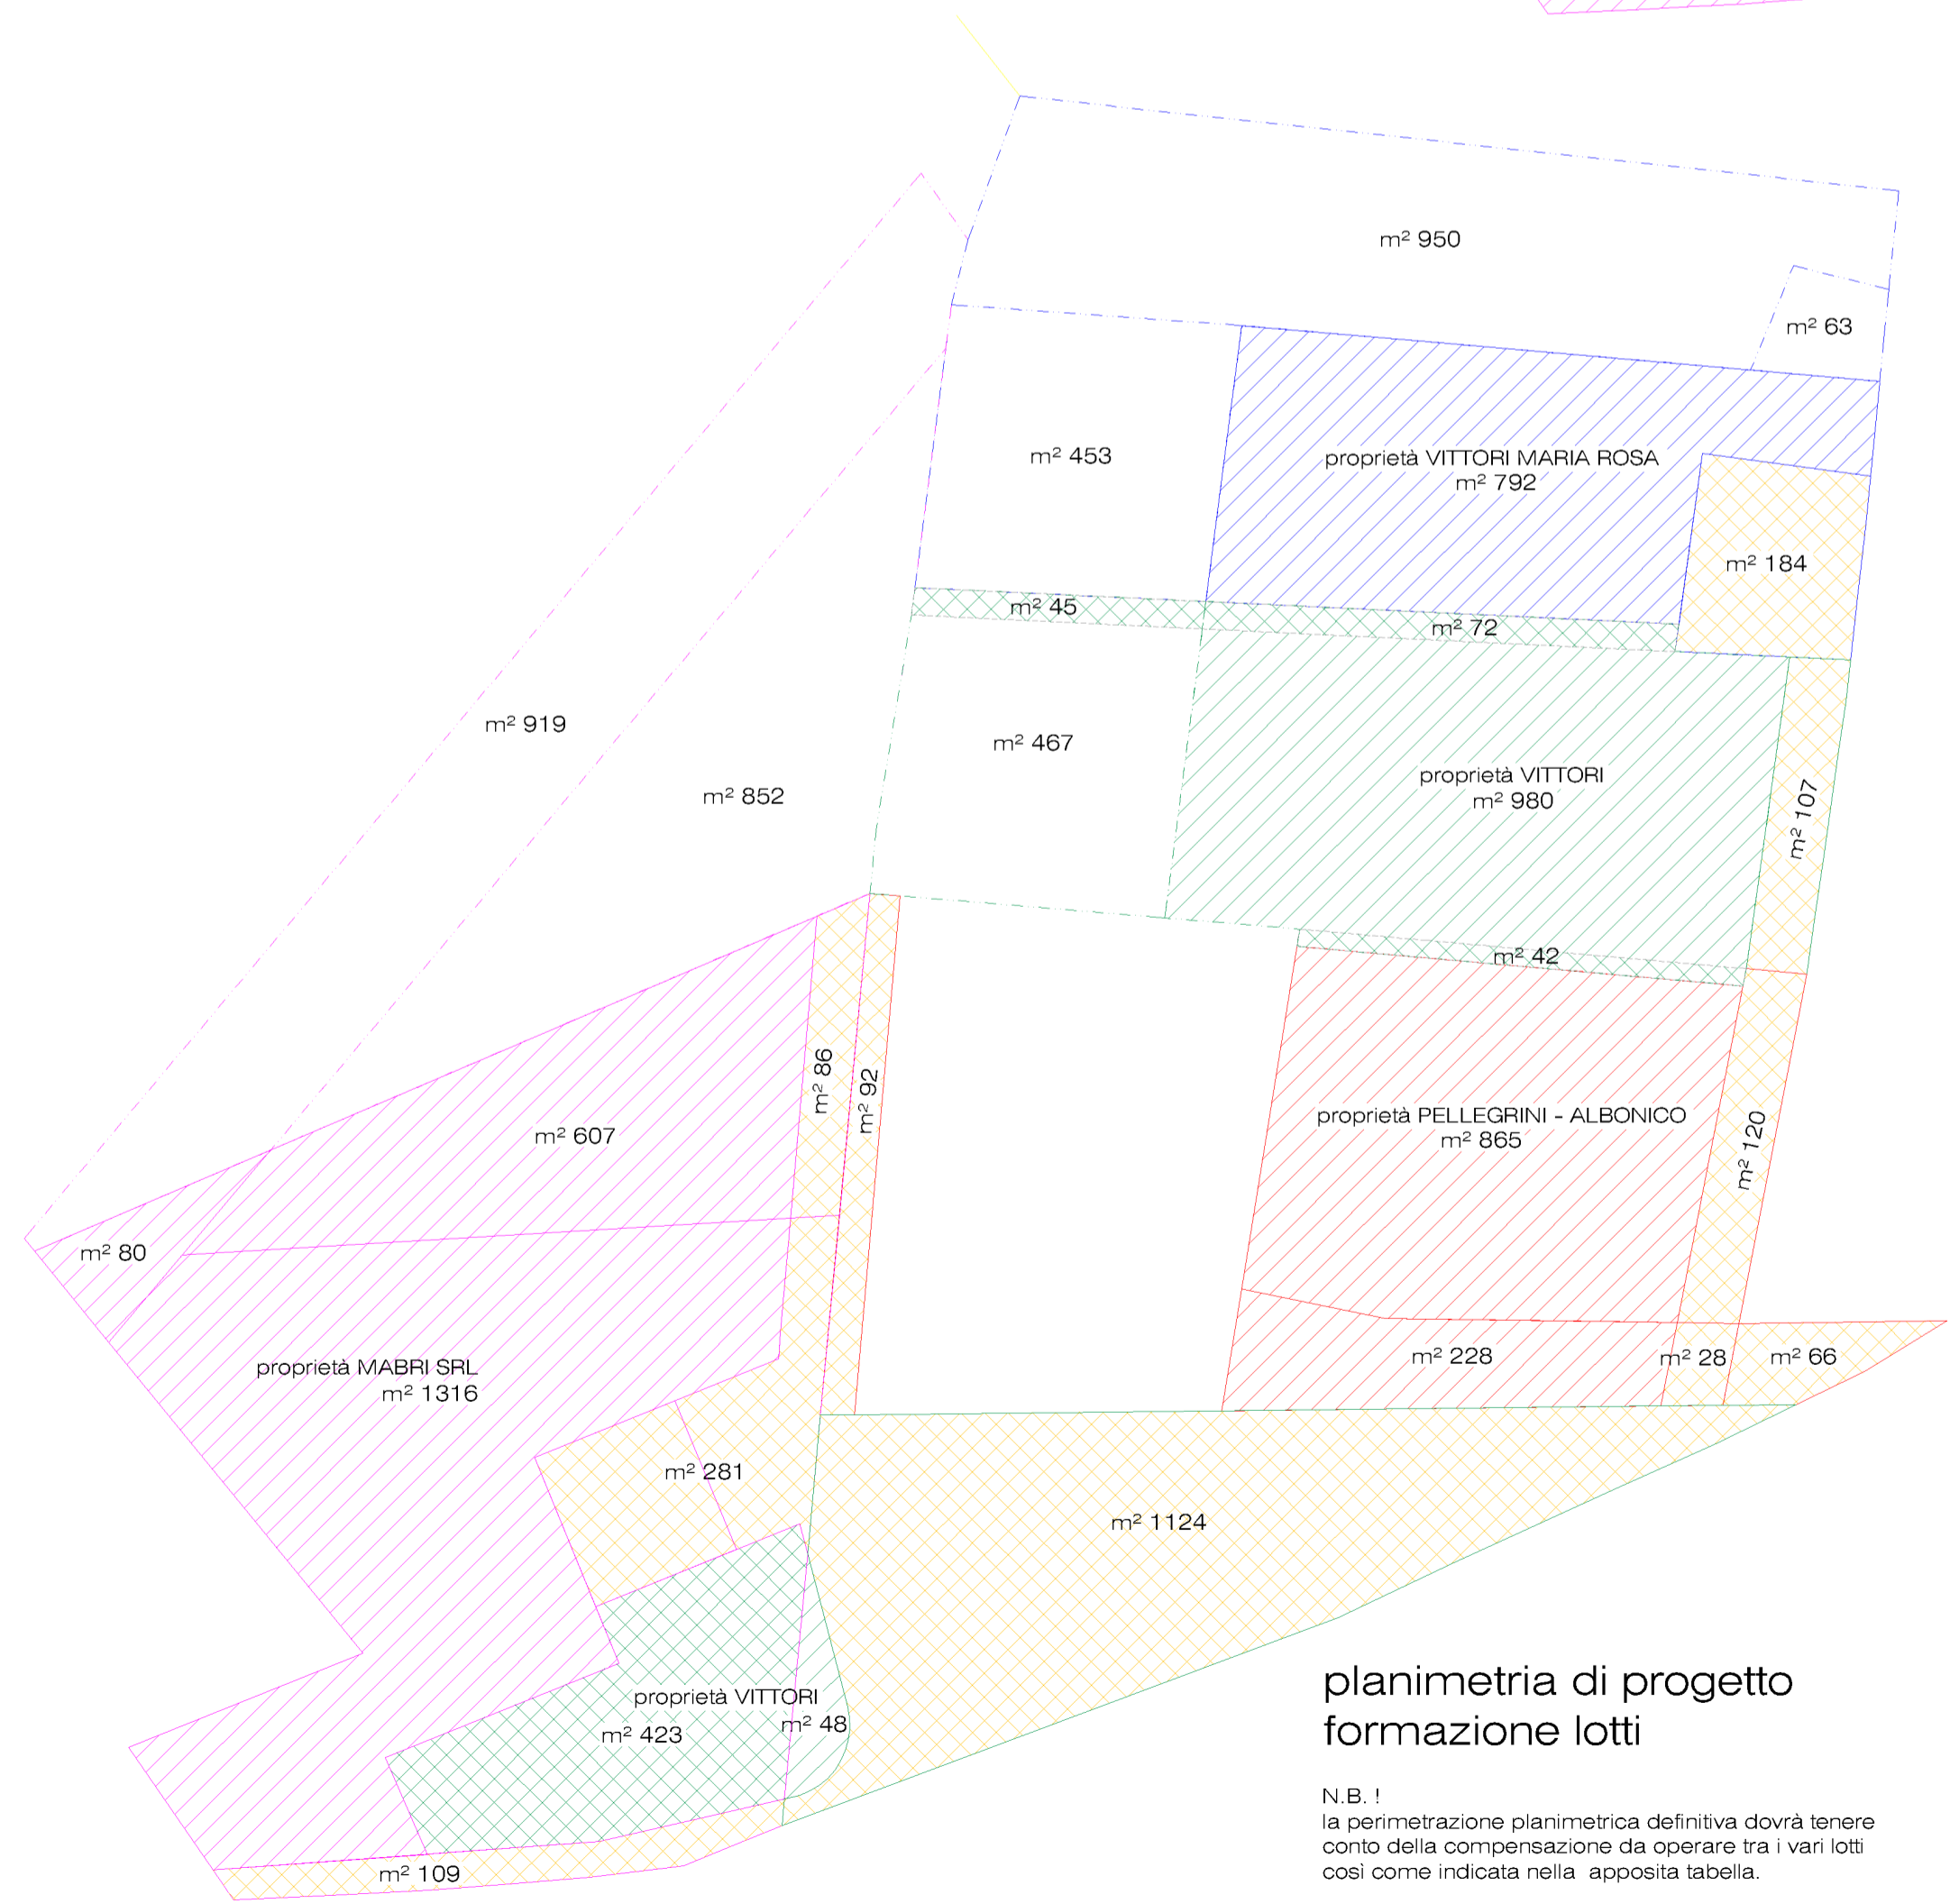

planimetrica di progetto formazione lotti

N.B.!
la perimetrazione planimetrica definitiva dovrà tenere conto della compensazione da operare tra i vari lotti così come indicata nella apposita tabella.

STATO DI FATTO						PROGETTO			
proprietà	mappale	parziali		totale	quota	volume	superficie fondiaria		da compensare
		superficie strade e fondiaria mq.	superficie standards mq.				superficie in P.A. mq.	localizzata sul lotto mq.	
Vittori Maria Rosa	11	864	184	1048	137	486	747	864	-117
Vittori Ezio, Paolo, Daniele	3510 3732	980 48	107 1124						
		sommario	1028 1231	2259	295	1048	1610	1028	582
Mabri srl	3736 9316 9315	80 607 1316	86 281 109						
		sommario	2426 476	2902	379	1347	2069	2426	-357
Pellegrini-Albonico	4361 2045 2045 2045	907 228	120 92 28 66						
		sommario	1135 306	1441	188	669	1027	1135	-108
totali	sommario	5453	2197	7650	1000	3550	5453	0	

