



SEZIONE A-A
scala 1:200

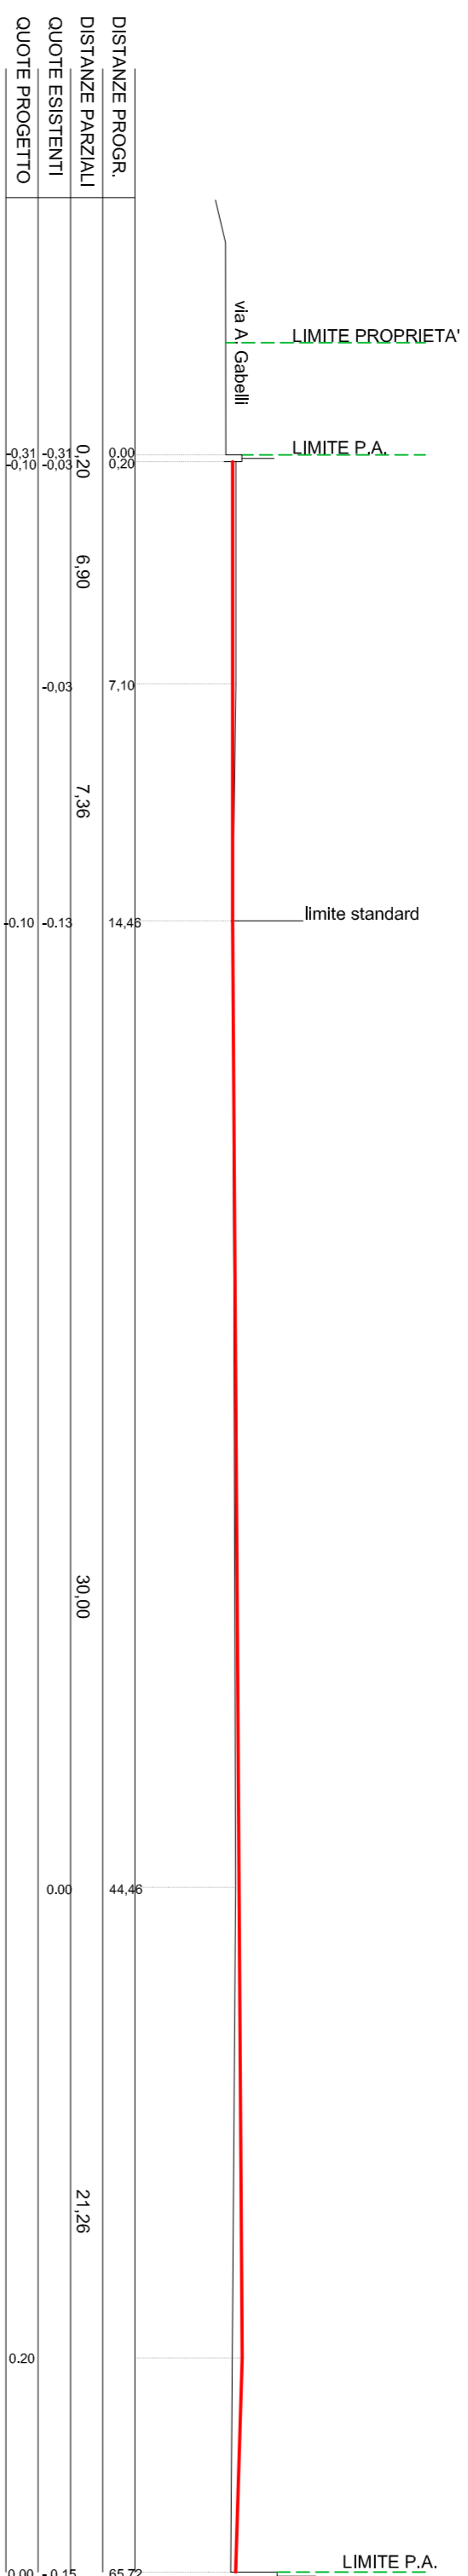

SEZIONE B-B
scala 1:200

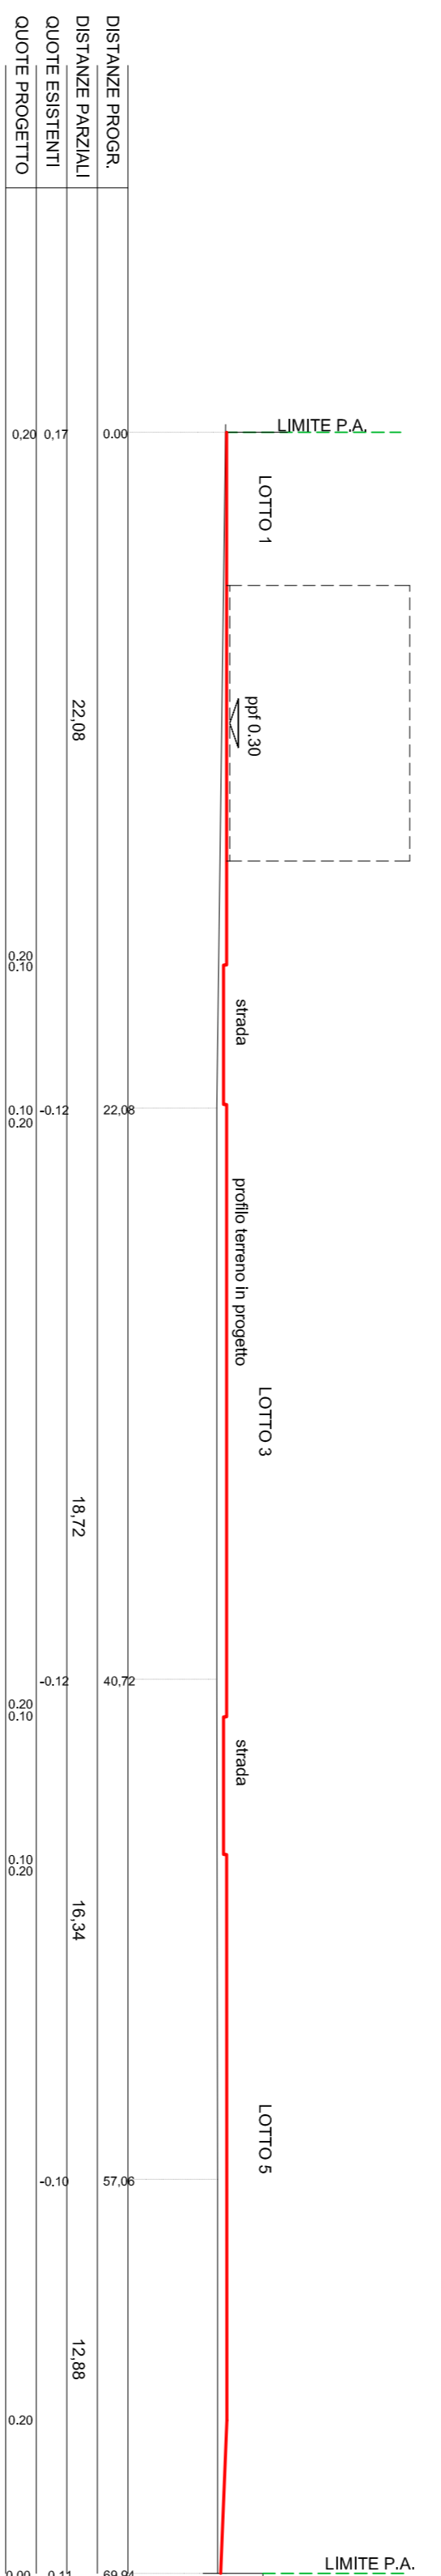

SEZIONE C-C
scala 1:200

PIANO ATTUATIVO RFR 17

Oggetto: **SEZIONI DI PROGETTO - DIMOSTRAZIONE SUPERFICI LOTTI**
 Tavola **04**
 Ubicazione: **OLGIATE COMASCO - Via A. Gabelli**
 mapp. 1231, 7111, 7112, 7113, 7119, 7120, 7121, 8571, 12003, foglio 15
 Scale: **1:200**
 Data: **maggio 2018**
 Agg.: **06.08**

lotto	SUPERFICIE LOTTI			superficie	sup. totale
	a	b	c		
1	50,03	13,45	51,79	336,45	
	51,79	9,00	55,83	215,62	
	55,83	22,37	49,64	553,91	
2	23,99	24,75	36,61	294,43	
	36,61	25,29	24,55	309,47	
3	24,55	25,65	35,50	314,85	
	35,50	25,86	24,61	318,19	
4	25,29	21,90	35,42	274,85	
	35,42	27,98	22,80	318,75	
5	22,80	25,86	34,47	294,80	
	34,47	24,27	23,67	287,07	
totale				581,87	3518,39



a	b	c	superficie	sup. totale
12,03	57,93	60,87	344,68	
60,87	46,38	13,45	135,26	
48,38	46,10	14,34	330,53	
				810,47

— DELIMITAZIONE P.A.
— AREA PROPRIETA'
— NIDOLI LOTTI

Progettista:
 Architetto **RONCORONI ALBERTO**
 Via E. De Amicis, 32
 Olgiate Comasco - CO
 tel. 347 4766008

Progettista:
ESSETTEMME SH
 Via Vecchie Scuderie, 34
 Olgiate Comasco - CO