


SEZIONE AREA STANDARD 1:50

Lampione "SISMI" con braccio verticale
o riflessione verso il basso

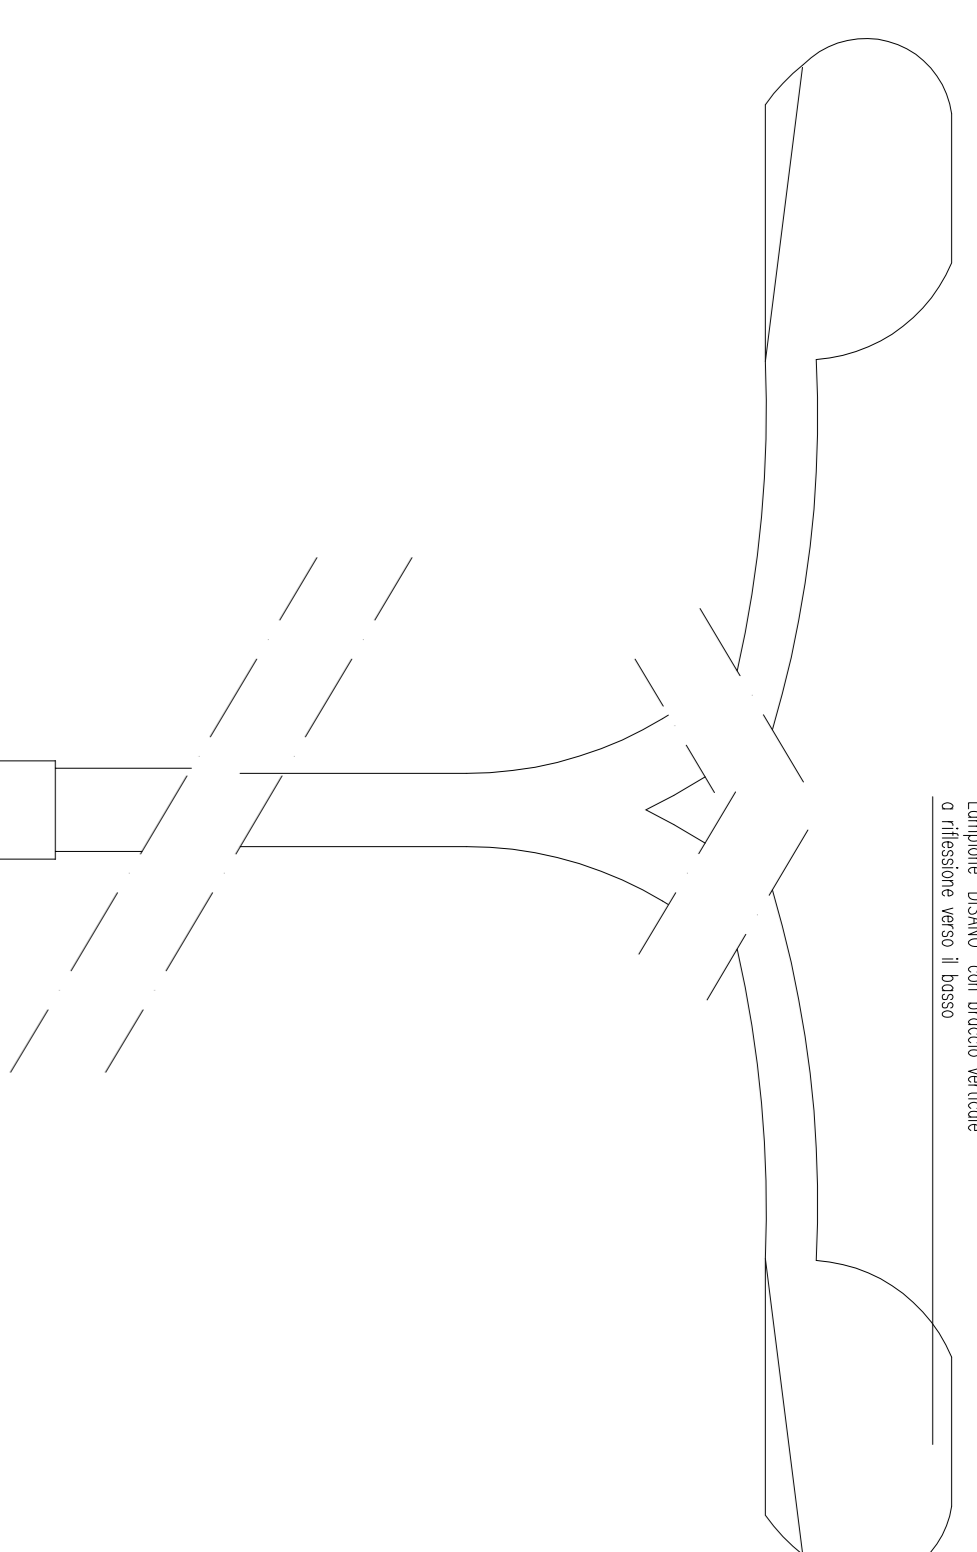

PIANO ATTUATIVO RFR 17

Oggetto:
PARTICOLARI COSTRUTTIVI

Ubicazione:
OLGIATE COMASCO - Via A. Gabelli
mapp. 1231, 7111, 7112, 7113, 7119, 7120,
7121, 8571, 12003, foglio 15



Progettista:
Architello RONCORONI ALBERTO
Via E. De Amicis, 32
Olgiate Comasco - CO
tel. 347 4768008

Proprietà:
ESSETTIEMME SH
Via Vecchie Scuderie, 34
Olgiate Comasco - CO

Scala:
1:50 - 1:10
Data:
maggio 2018
Agg.:
06.08

Tavola
05

Particolare Pozzetto Enel e Telecom
50X50X50

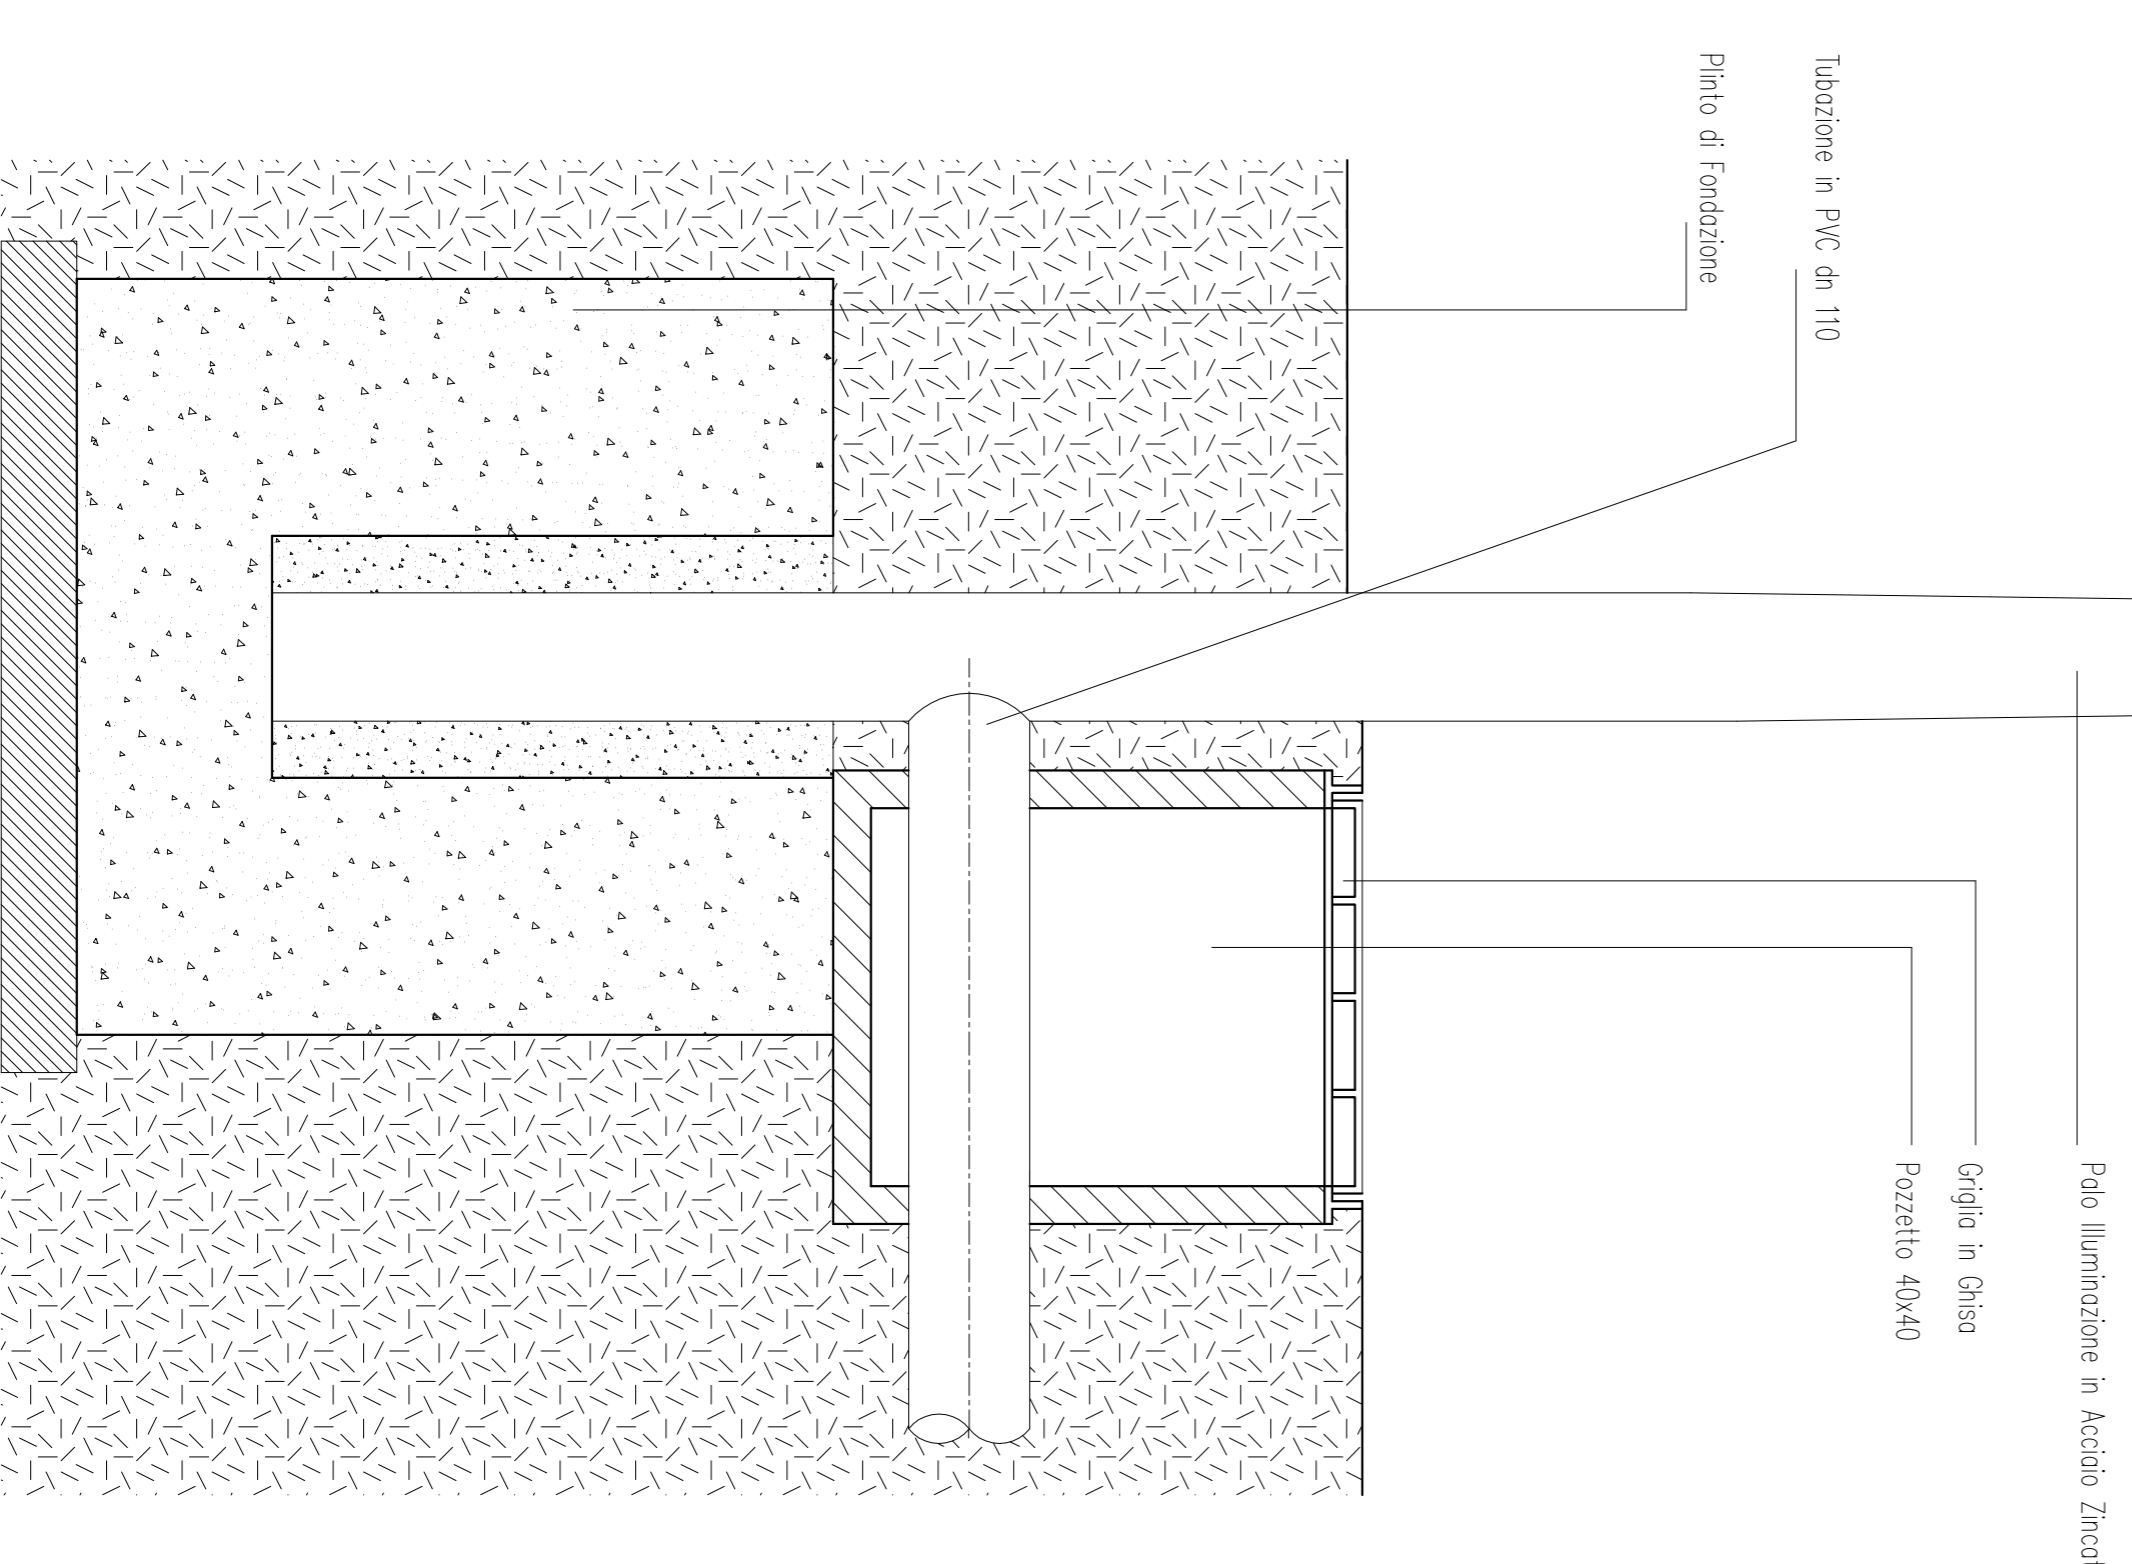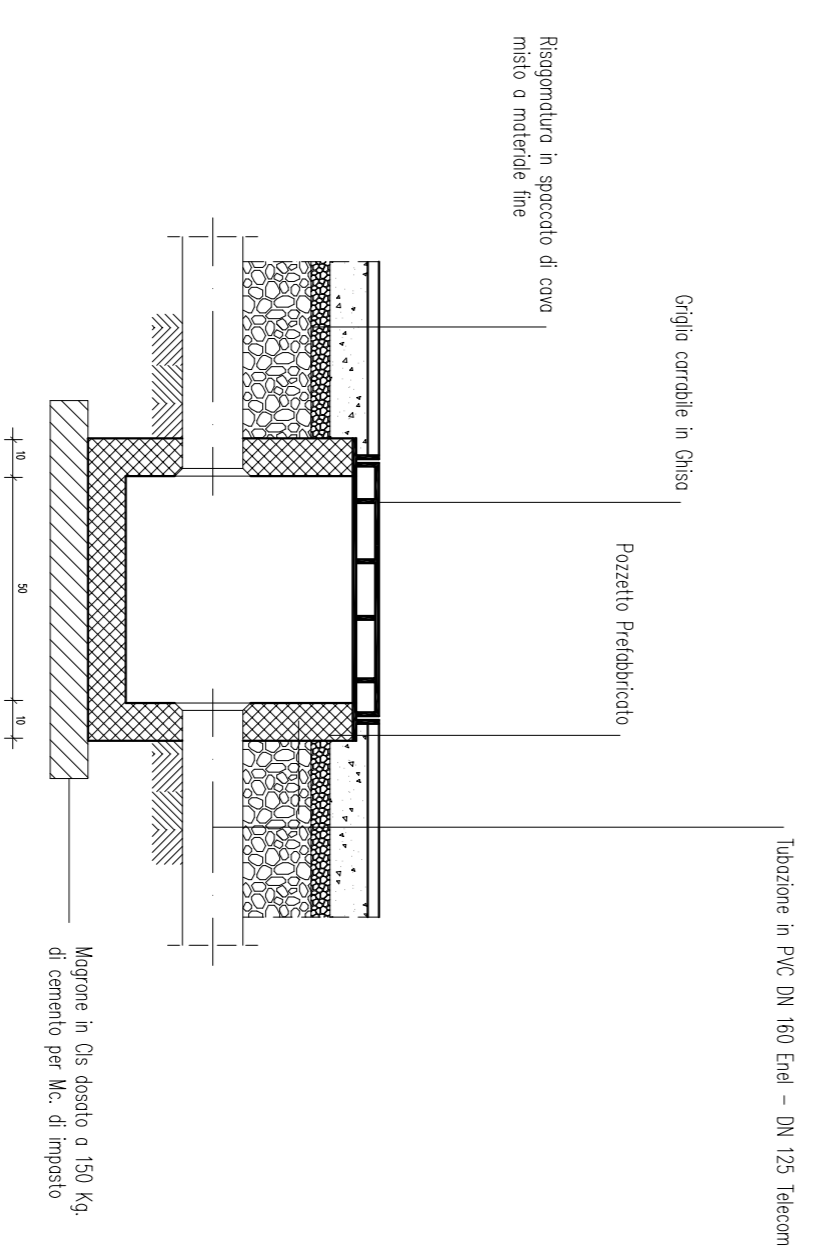

Particolare palo illuminazione 1:10