



MINISTERO DELLE FINANZE
DIREZIONE GENERALE DEL CATASTO E DEI SERVIZI TECNICI ERARIALI

ACCERTAMENTO GENERALE DELLA PROPRIETA' IMMOBILIARE URBANA
(R. DECRETO LEGGE 13 APRILE 1939-XVII n. 652)

ACCERTAMENTO GENERALE DELLA
PROPRIETA' IMMOBILIARE URBANA

(R.D.L. 13 aprile 1939-XVII, n. 652)

COMUNE

di Olgiate Comasco

Talloncino di riscontro
DELLA
SCHEDA NUMERO


20226142

AVVERTENZA: Il presente
talloncino deve essere incollato a
cura del dichiarante sulla plani-
metria (rispondente la unita' im-
mobiliare denunciata con la pre-
sente scheda) da presentare ai
sensi dell'articolo 7 del R. D. L.
13 aprile 1939-XVII, n. 652.

Planimetria degli immobili urbani denunciati con la Scheda N° 20226142

Comune di Olgiate Comasco Ditta Bisacchi Maria fu Giuseppe Giovanni
Via S. Gerardo n. 17

Segnare cognome, nome, paternita' del solo primo intestatario

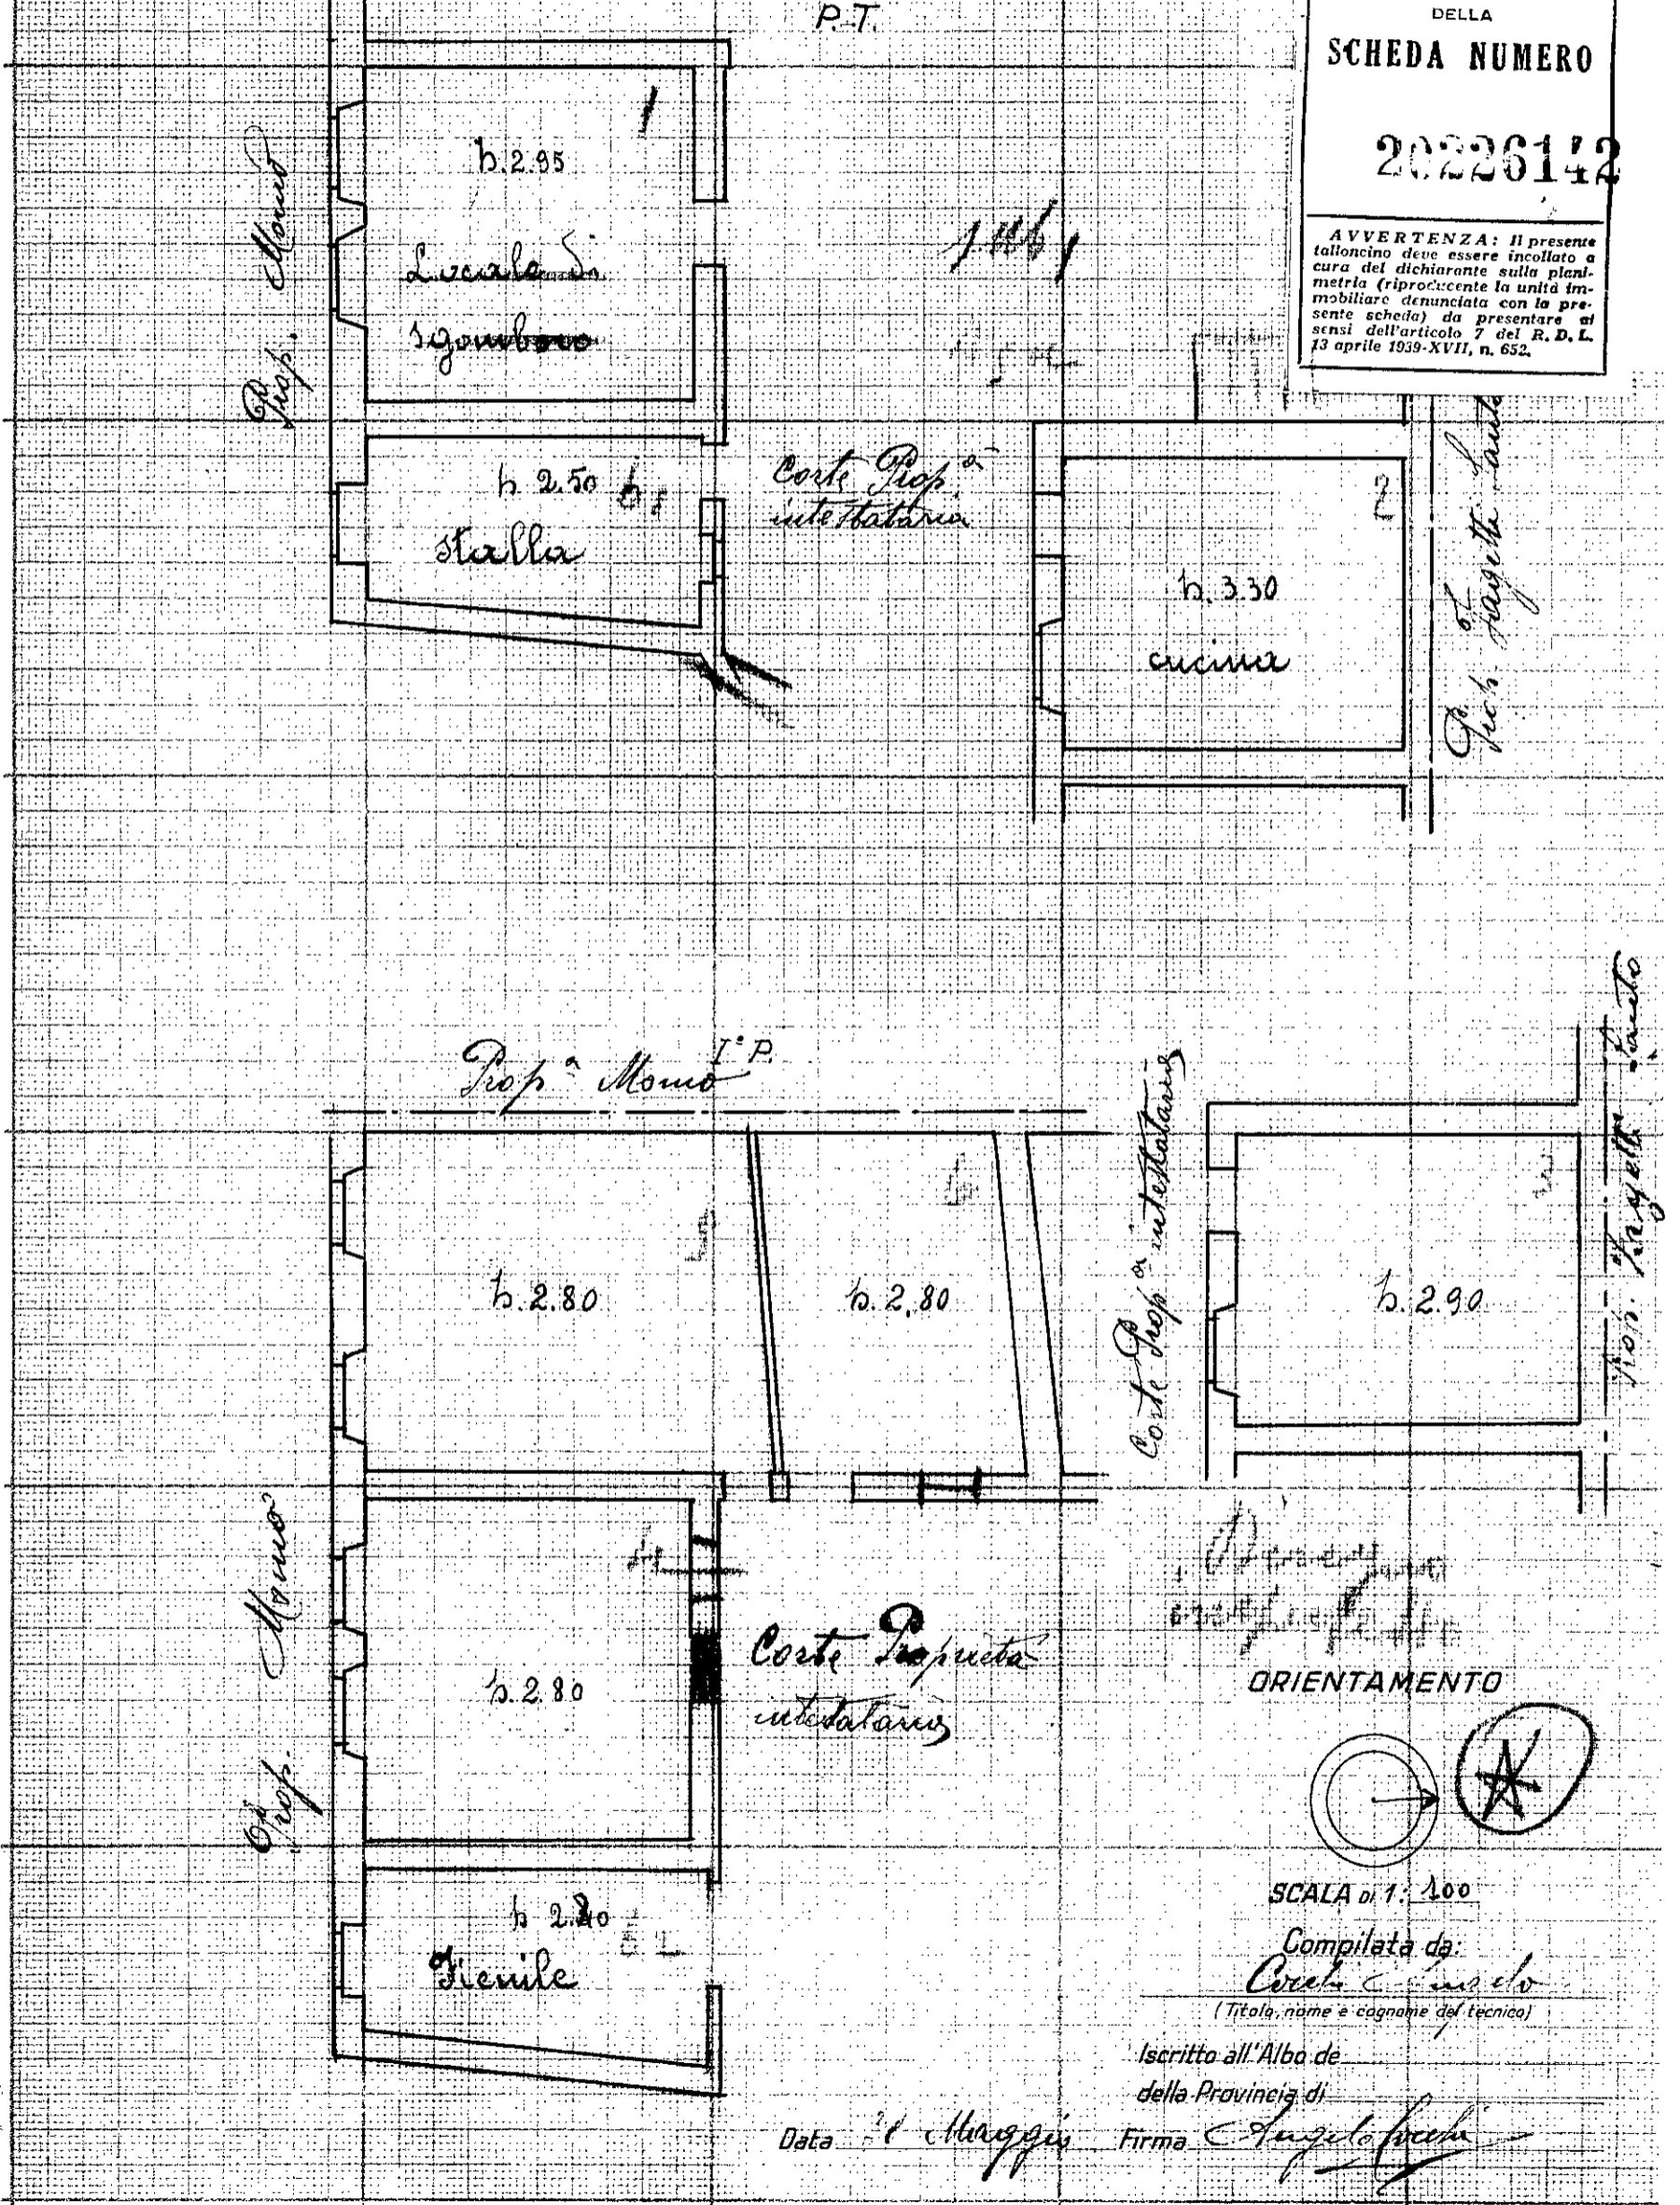

ORIENTAMENTO

SCALA di 1:100

Compilata da:
Cocchi Pasolo
(Titolo, nome e cognome del tecnico)

Iscritto all'Albo de
della Provincia di

Data 28 Maggio Firma Angelo Cocchi