



MINISTERO DELLE FINANZE
DIREZIONE GENERALE DEL CATASTO E DEI SERVIZI TECNICI ERARIALI

ACCERTAMENTO GENERALE DELLA PROPRIETA' IMMOBILIARE URBANA

(R. DECRETO LEGGE 13 APRILE 1939-XVII N° 652)

B


ACCERTAMENTO GENERALE DELLA PROPRIETA' IMMOBILIARE URBANA
(R.D.L. 13 aprile 1939-XVII, n. 652)

COMUNE
di Olgiate Comasco

Talloncino di riscontro
DELLA
SCHEDA NUMERO
20226143

AVVERTENZA: Il presente talloncino deve essere incollato a cura del dichiarante sulla planimetria (riproducendo la unita immobiliare denunciata con la presente scheda) da presentare ai sensi dell'articolo 7 del R. D. L. 13 aprile 1939-XVII, n. 652.

Planimetria degli immobili urbani denunciati con la Scheda N° 20226143
 Comune di Olgiate Comasco Ditta Diomida Maria fu Giuseppe Giacomini
 Via V. Garibaldi 17
Segnare cognome, nome, paternita' del solo primo intestatario

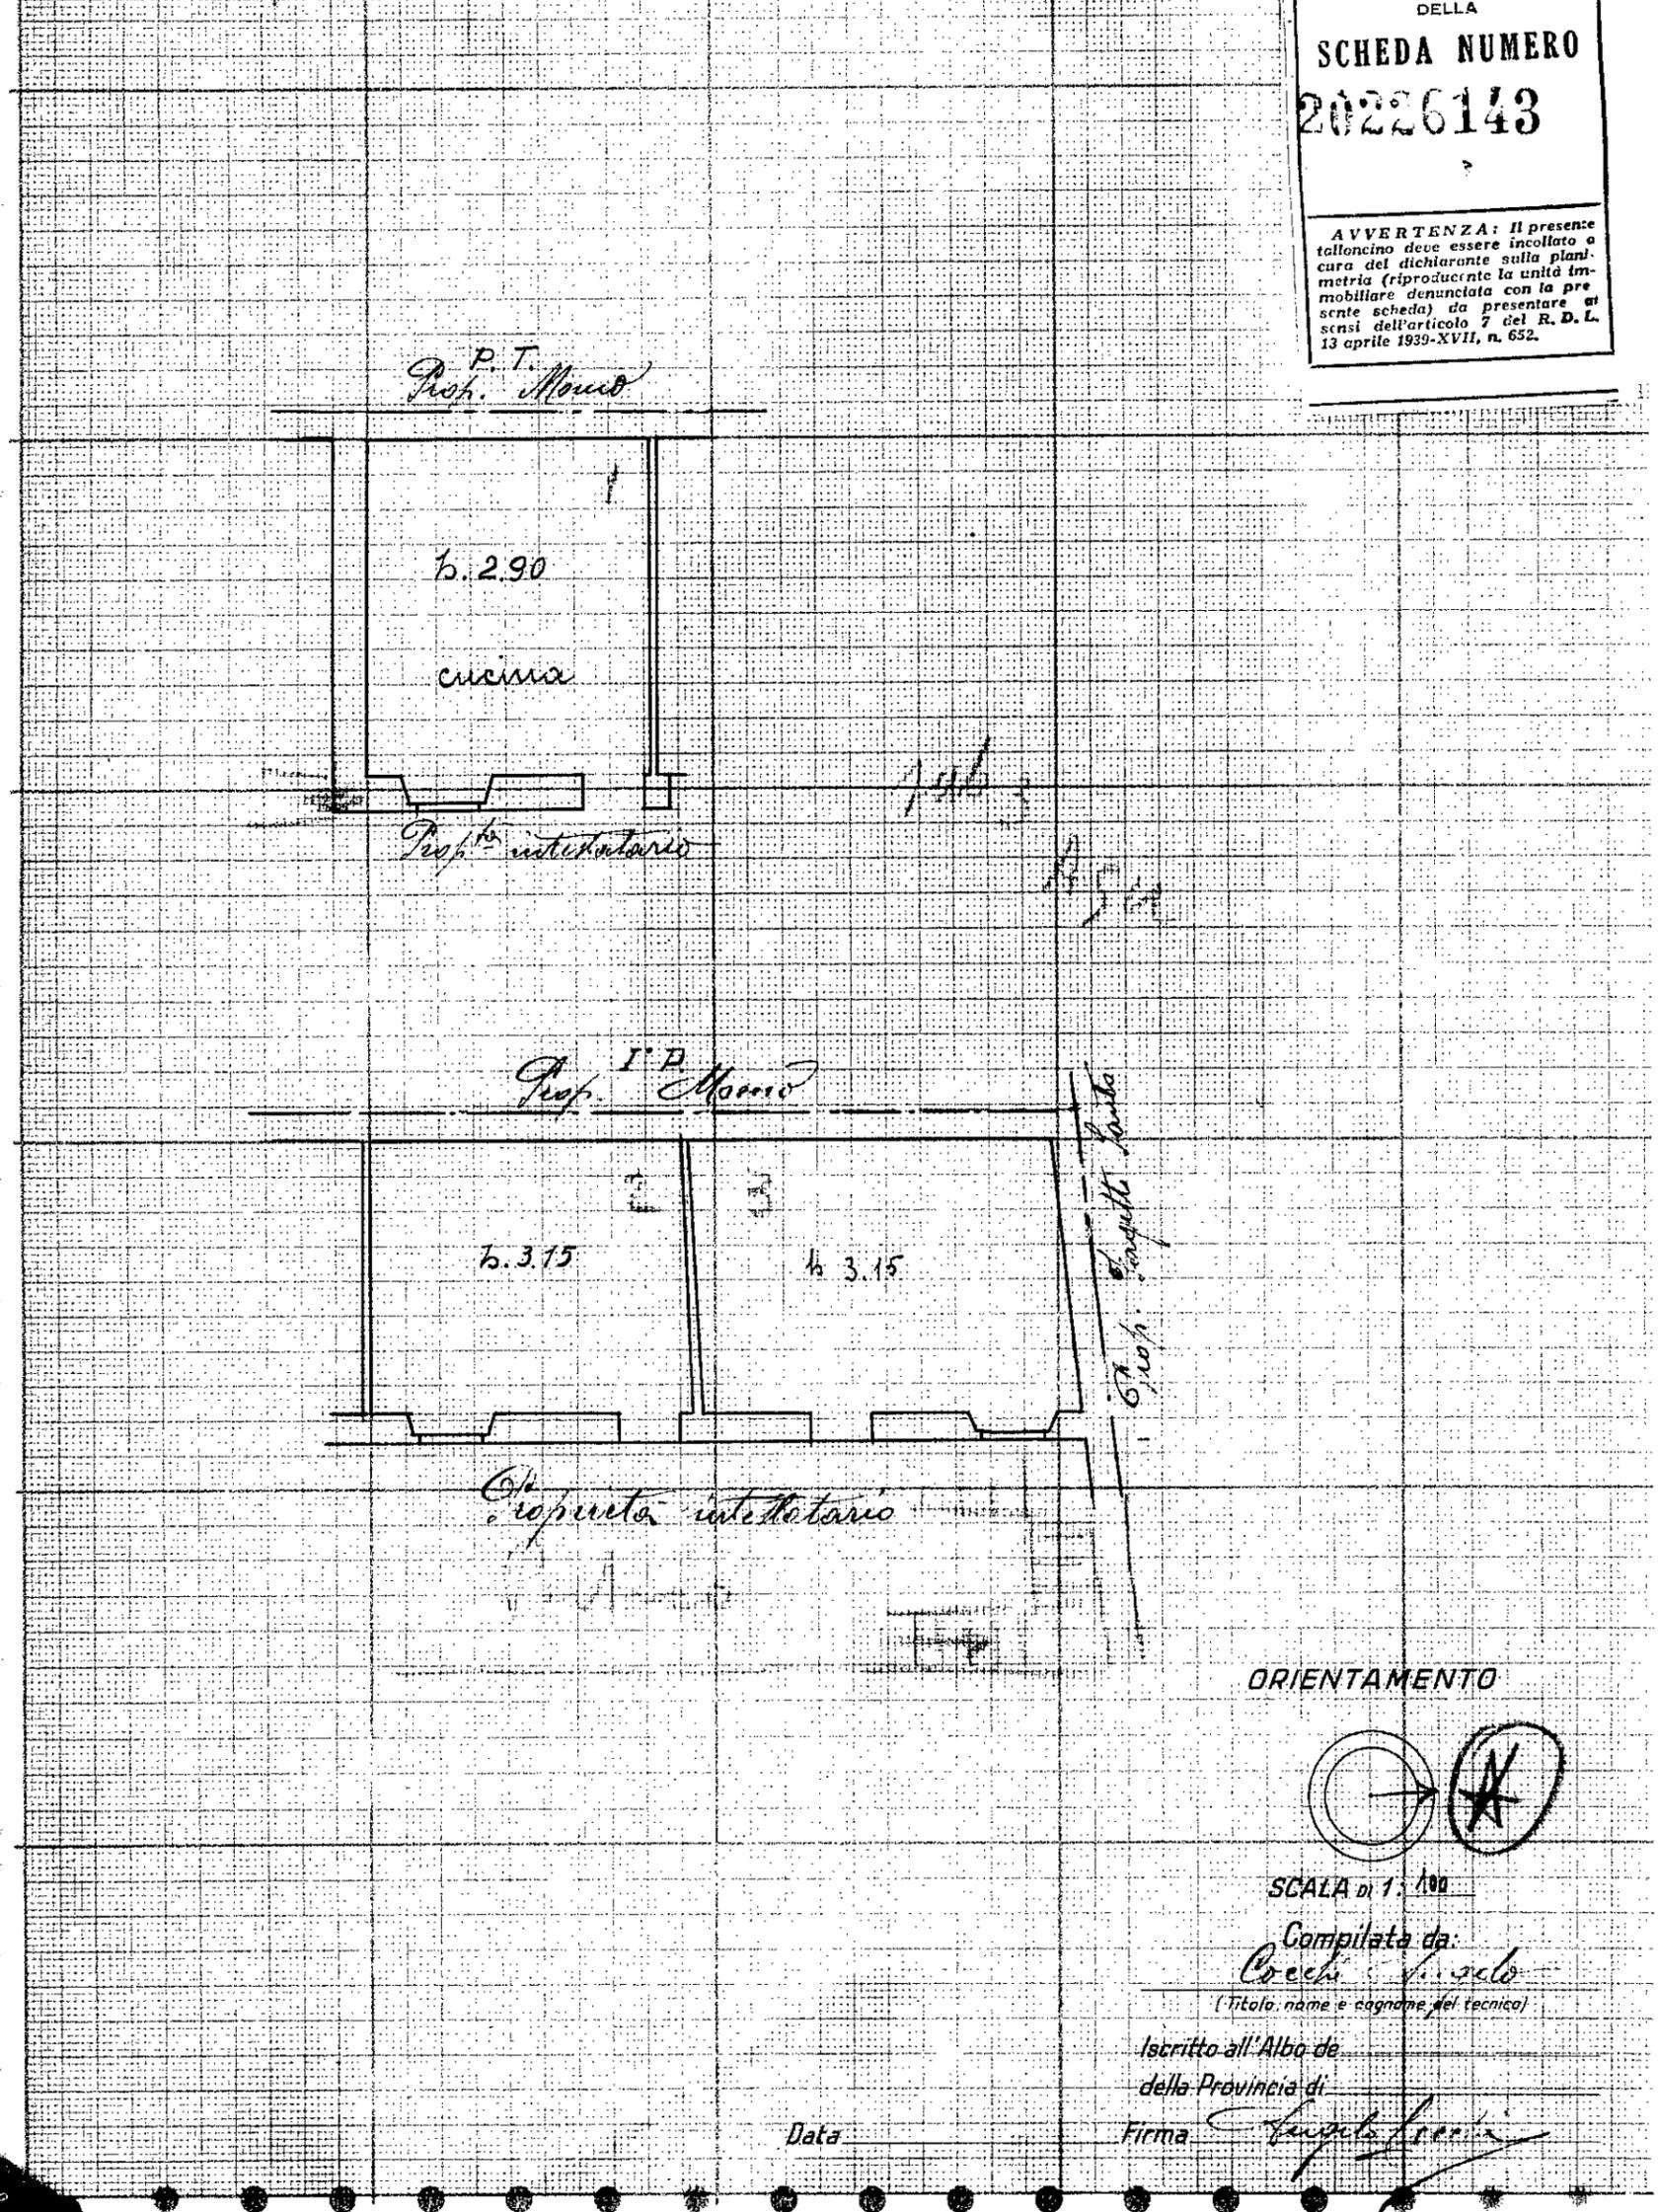

ORIENTAMENTO



SCALA di 1 : 100

Compilata da:
Cozzi Angelo
(titolo, nome e cognome del tecnico)

Iscritto all'Albo de
della Provincia di

Firma Angelo Cozzi

Data