



MINISTERO DELLE FINANZE  
DIREZIONE GENERALE DEL CATASTO E DEI SERVIZI TECNICI ERARIALI

# ACCERTAMENTO GENERALE DELLA PROPRIETA' IMMOBILIARE URBANA

(R. DECRETO LEGGE 13 APRILE 1939-XVII N°652)

B


ACCERTAMENTO GENERALE DELLA PROPRIETA' IMMOBILIARE URBANA  
(R.D.L. 13 aprile 1939-XVII, n. 652)

COMUNE  
di *Olgiate Comasco*


Talloncino di riscontro  
DELLA  
SCHEDA NUMERO  
**20225199**

AVVERTENZA: Il presente talloncino deve essere incollato a cura del dichiarante sulla planimetria (riproduttrice della unita immobiliare denunciata con la presente scheda) da presentare al sensi dell'articolo 7 del R. D. L. 13 aprile 1939-XVII, n. 652.

Planimetria degli immobili urbani denunciati con la Scheda N° *20225199*  
 Comune di *Olgiate Comasco*  
 Via *Gerardo n° 17*  
 Cognome, nome, paternita' del solo primo intestatario

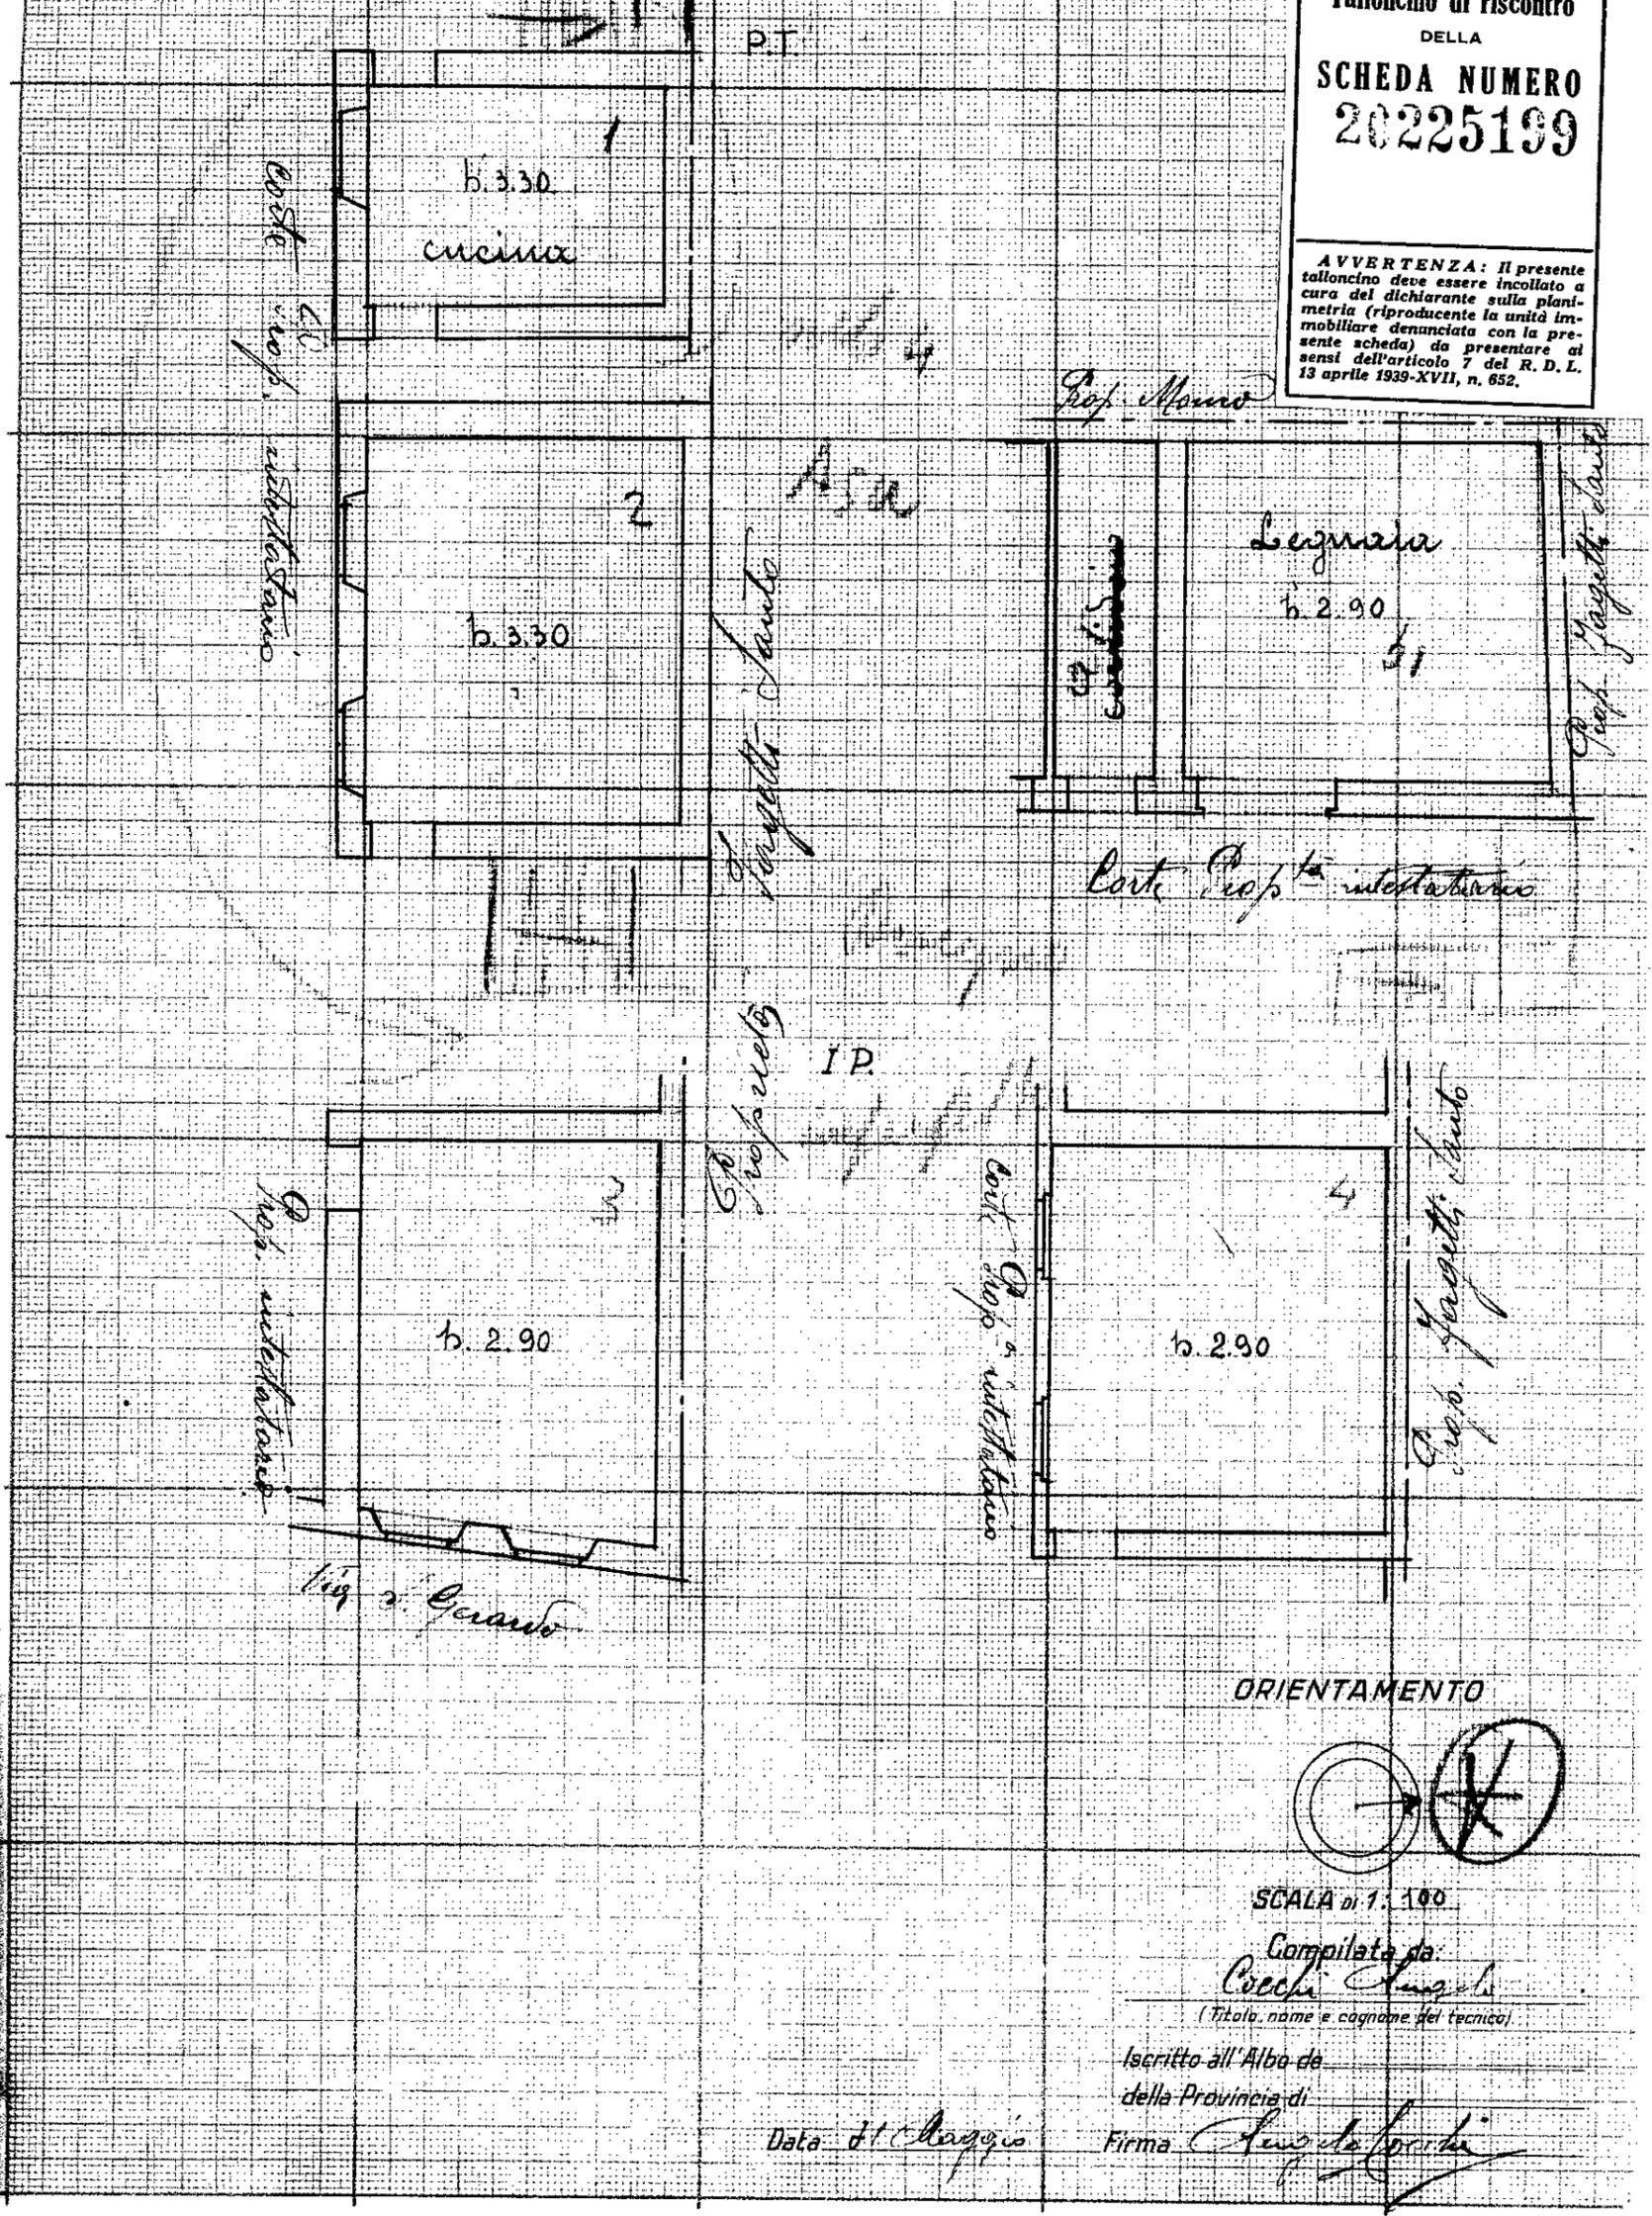

ORIENTAMENTO

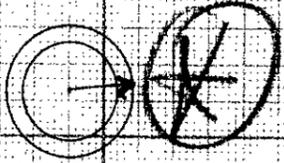

SCALA di 1:100

Compilata da  
*Cocchi Angelo*  
(Titolo, nome e cognome del tecnico)

Iscritto all'Albo della Provincia di

Data di Chiusura

Firma *Angelo Cocchi*