



MINISTERO DELLE FINANZE
DIREZIONE GENERALE DEL CATASTO E DEI SERVIZI TECNICI ERARIALI

ACCERTAMENTO GENERALE DELLA PROPRIETA' IMMOBILIARE URBANA

(R. DECRETO LEGGE 13 APRILE 1939 XVII N° 652)

ACCERTAMENTO GENERALE DELLA
PROPRIETA' IMMOBILIARE URBANA

(R.D.L. 13 aprile 1939-XVII, n. 652)

COMUNE

di *Olgiate Comasco*

Talloncino di riscontro


DELLA

SCHEDA NUMERO

2022200

AVVERTENZA: Il presente talloncino deve essere incollato a cura del dichiarante sulla planimetria (riproducendo la unita immobiliare denunciata con la presente scheda) da presentare ai sensi dell'articolo 7 del R. D. L. 13 aprile 1939-XVII, n. 652.

Planimetria degli immobili urbani denunciati con la Scheda N° *2022200*
Comune *Olgiate Comasco* Ditta *Giacchi Mario fu*
Via *S. Gerardo N° 17* *Giuseppe Quotanni*
Il Sagnare cognome, nome patenita del solo primo intestatario

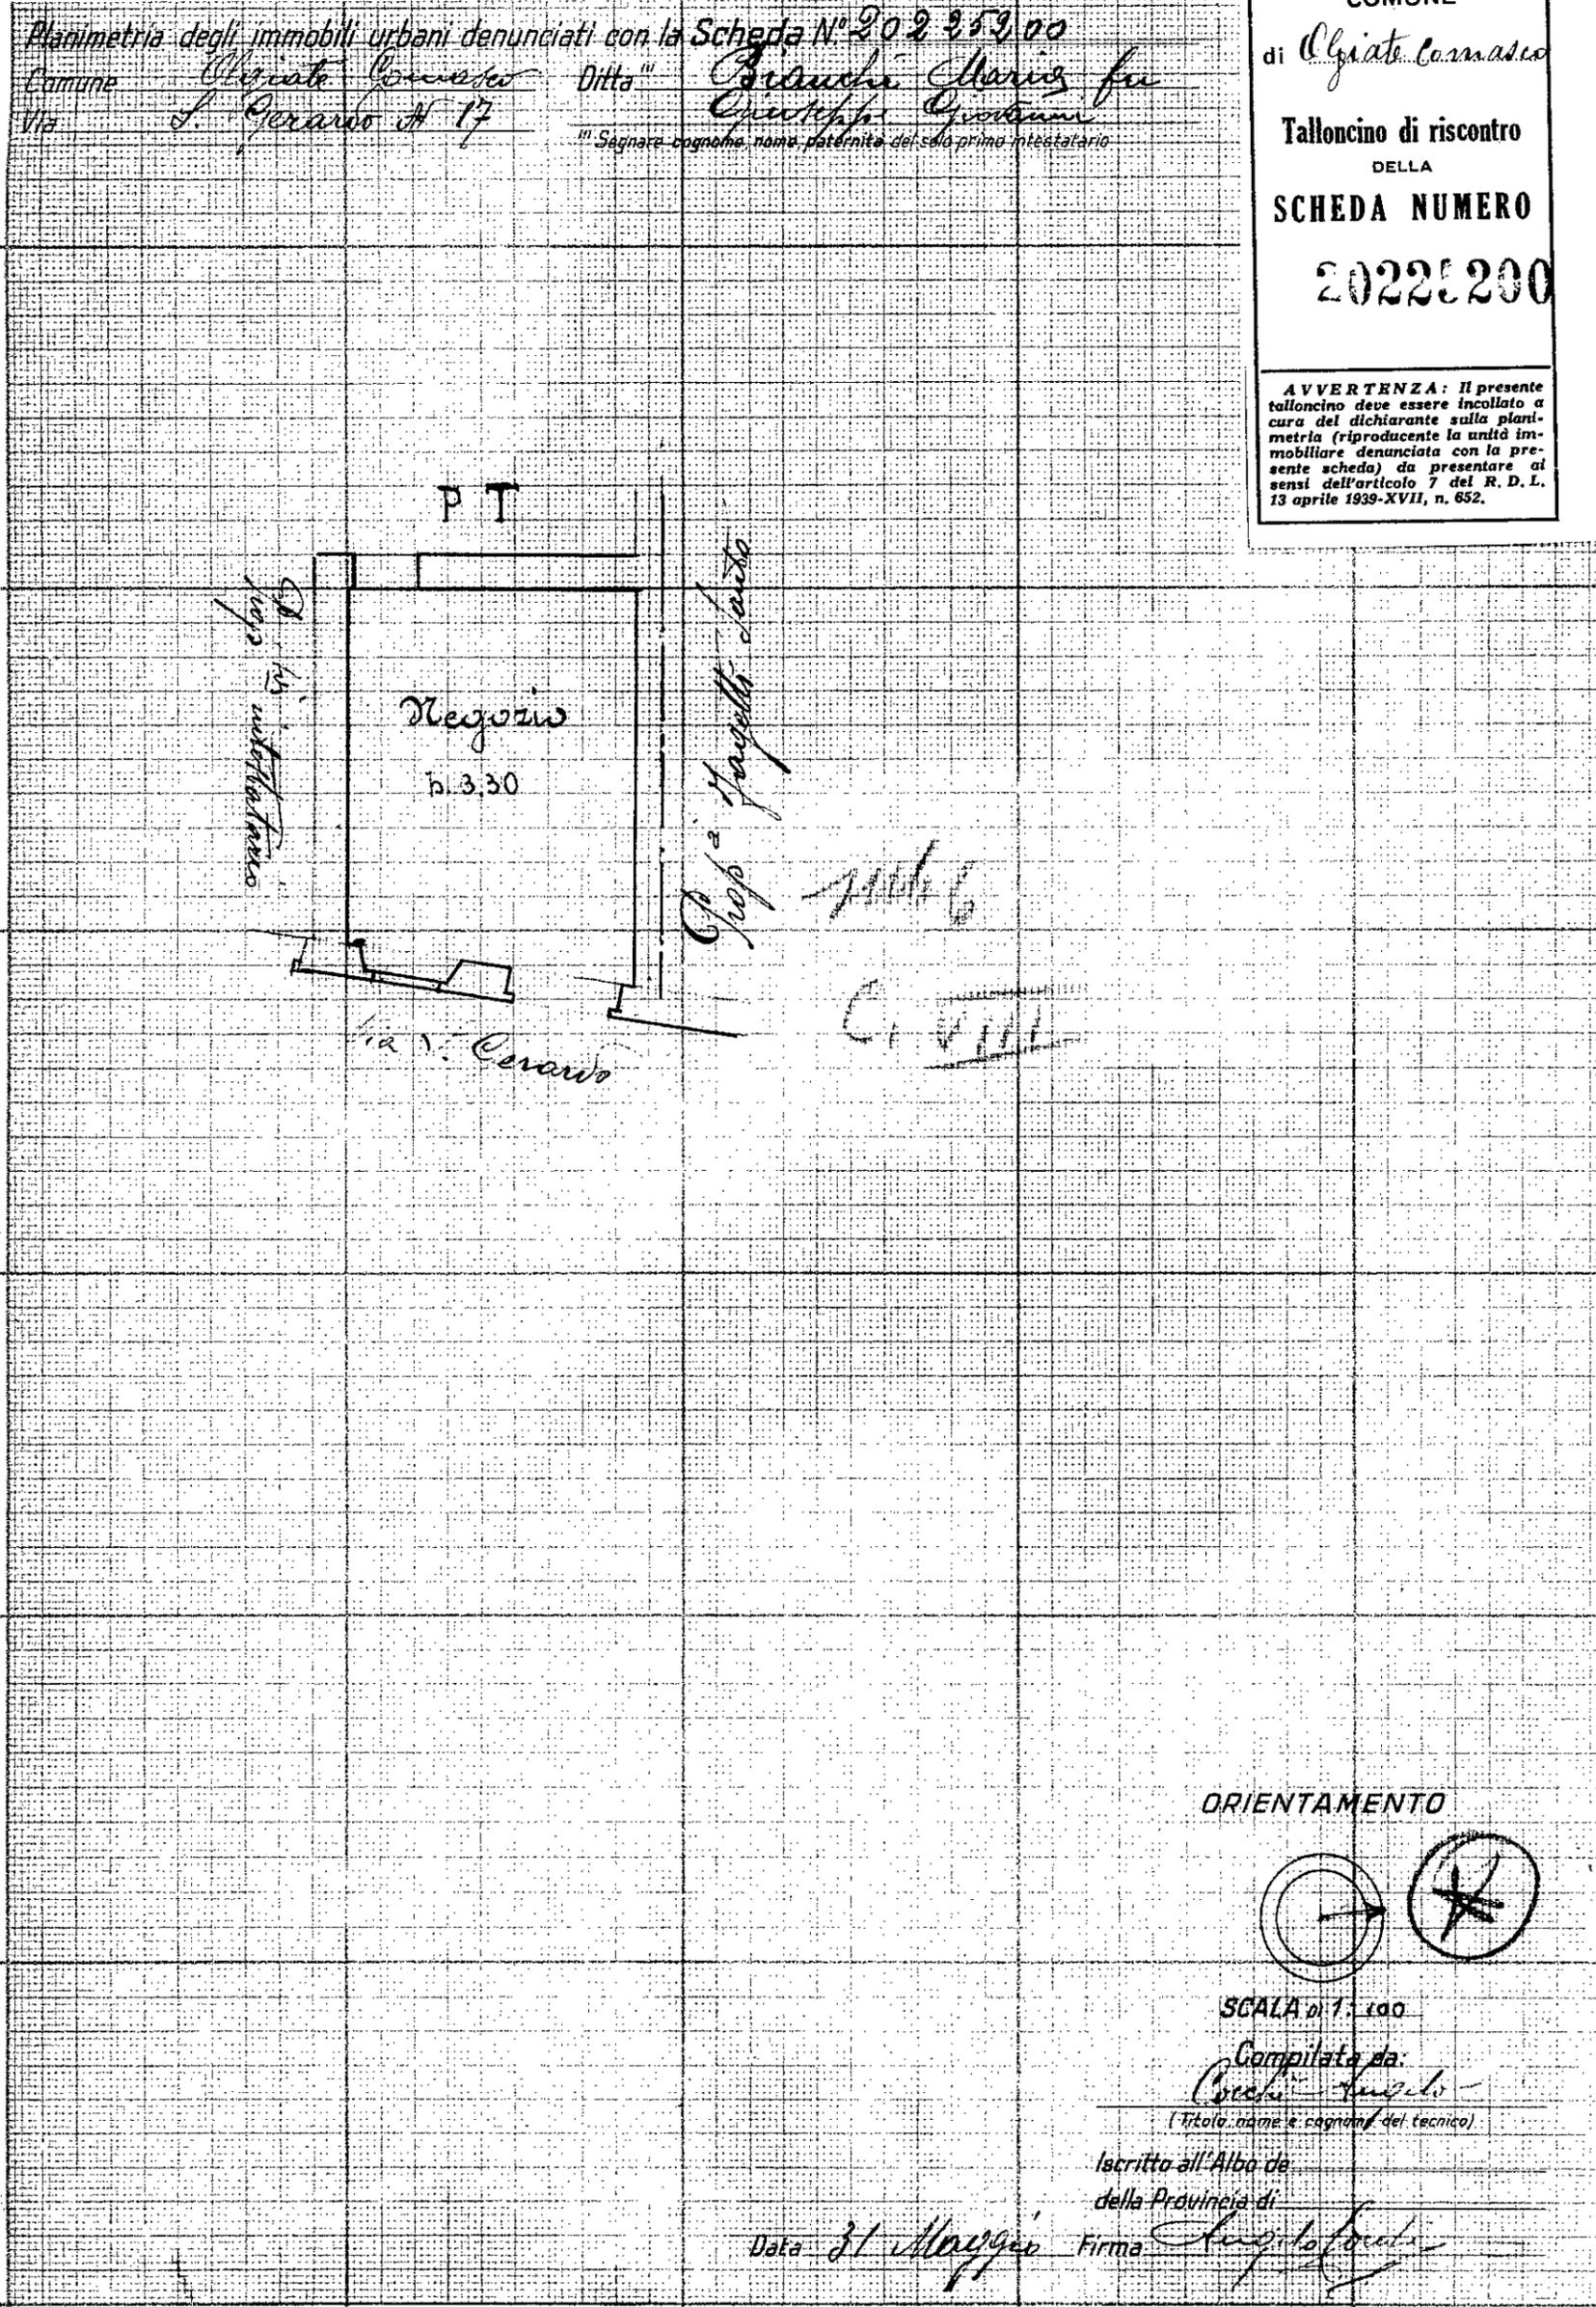

ORIENTAMENTO



SCALA di 1:100

Compilata da:

Cocchi Angelo
(Titolo, nome e cognome del tecnico)

Iscritto all'Albo de
della Provincia di

Data *21 Maggio*

Firma

Angelo Cocchi