

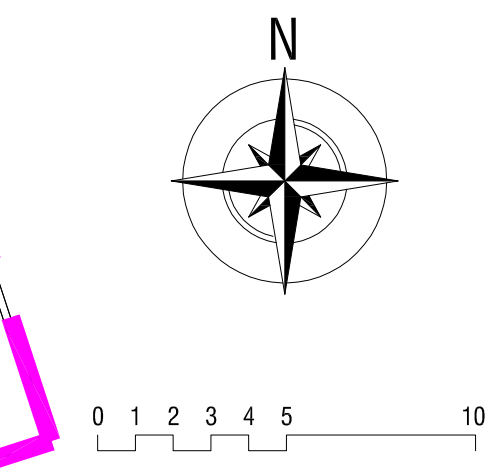


PLANIMETRIA GENERALE SC. 1:200

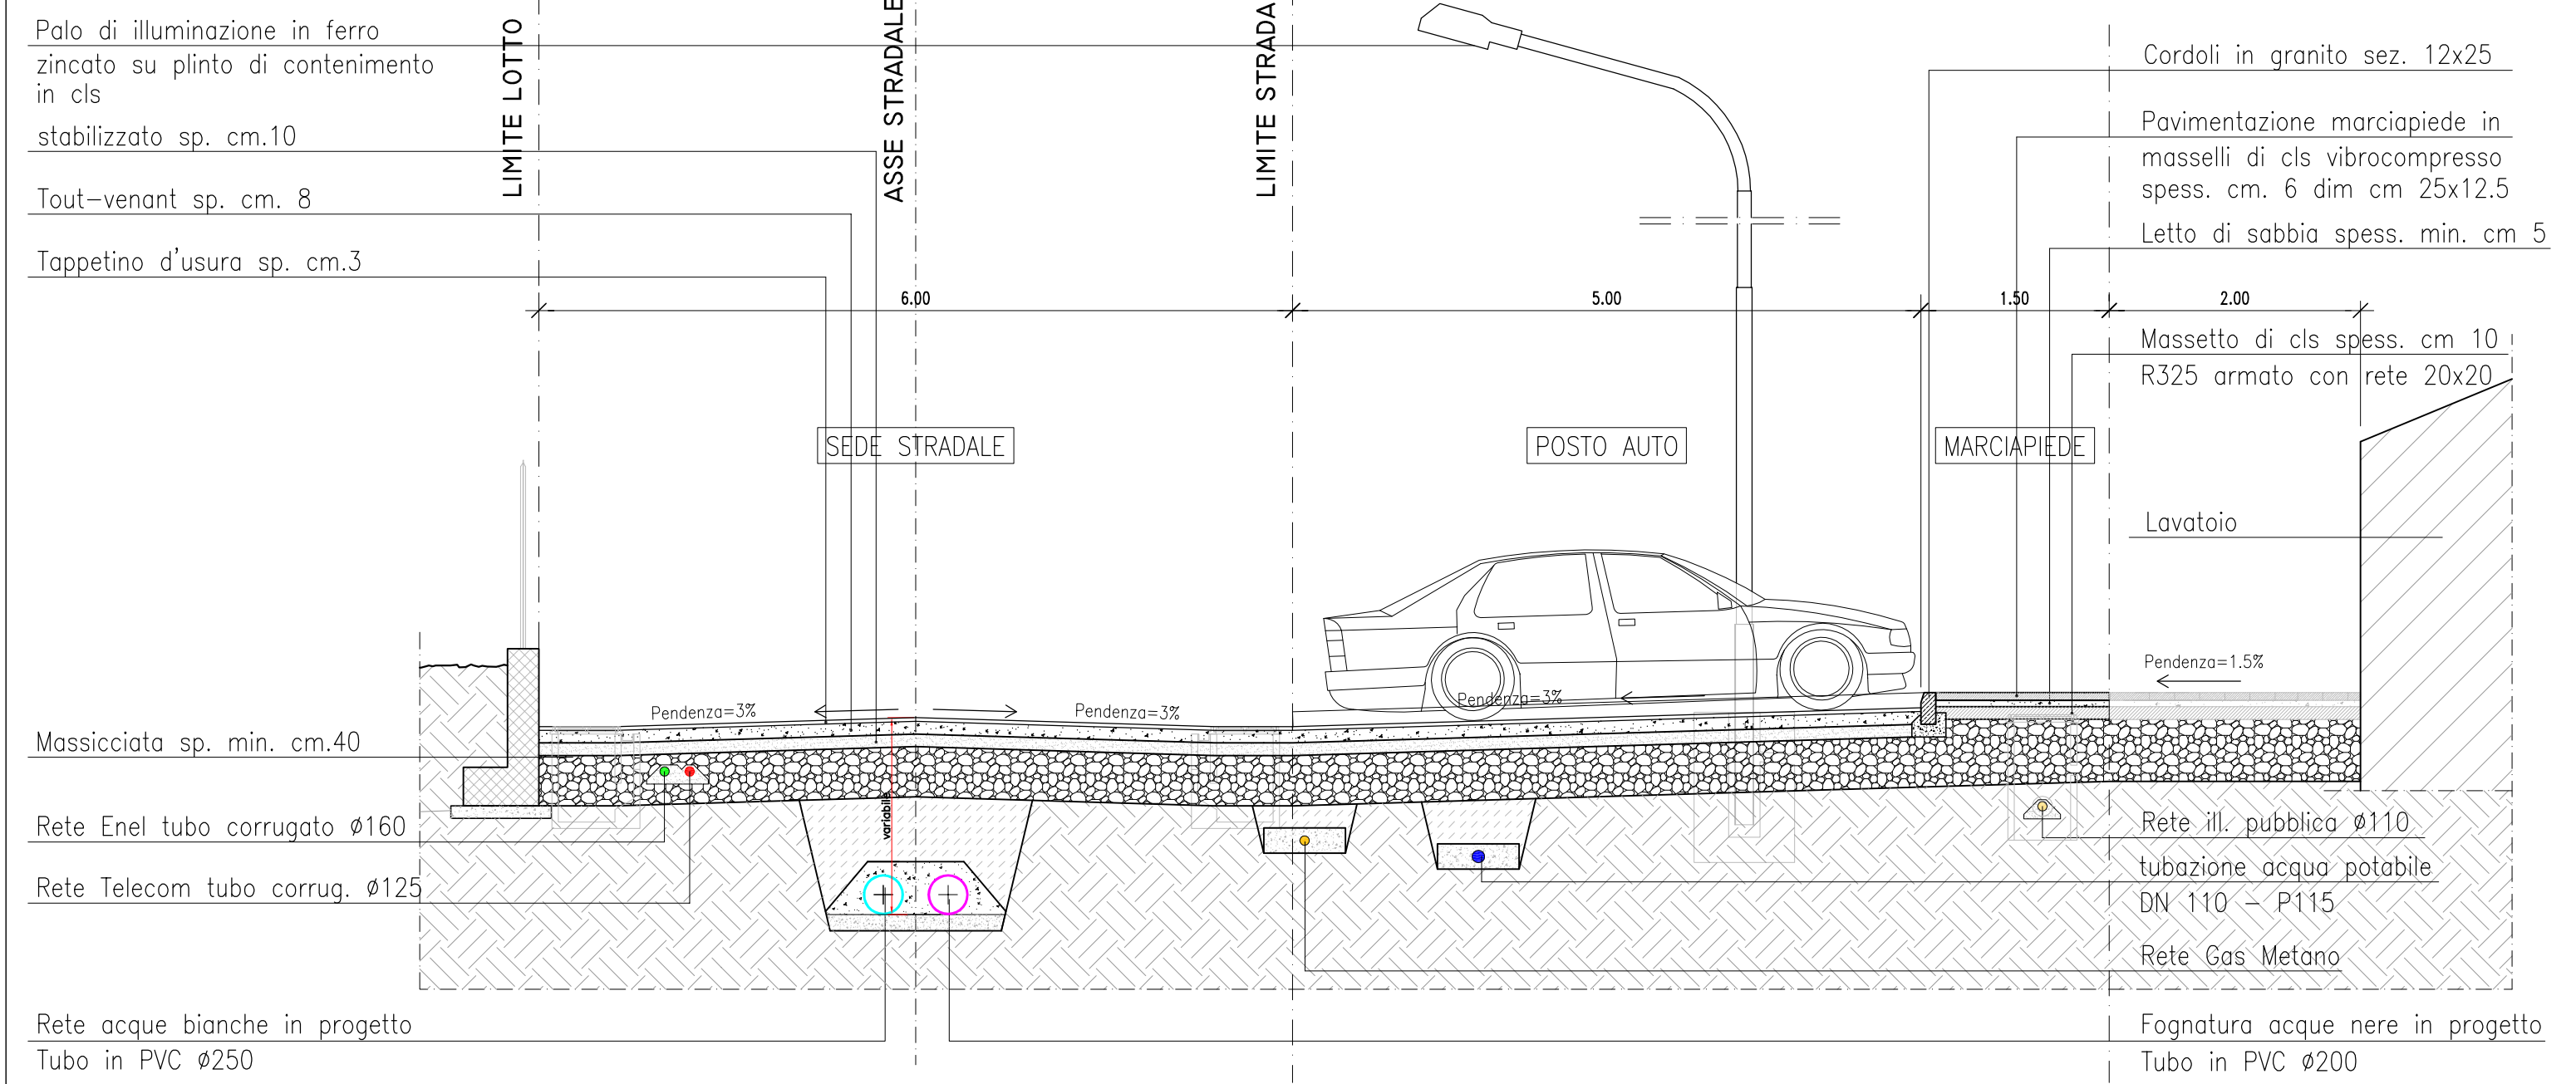

PLANIMETRIA GENERALE SC. 1:1000

- LEGENDA
- CONDOTTI ESISTENTI CONSORZIO ALTO LURA
CLS DN 700
 - CONDOTTI COMUNALI ESISTENTI
PVC DN 20/25/30

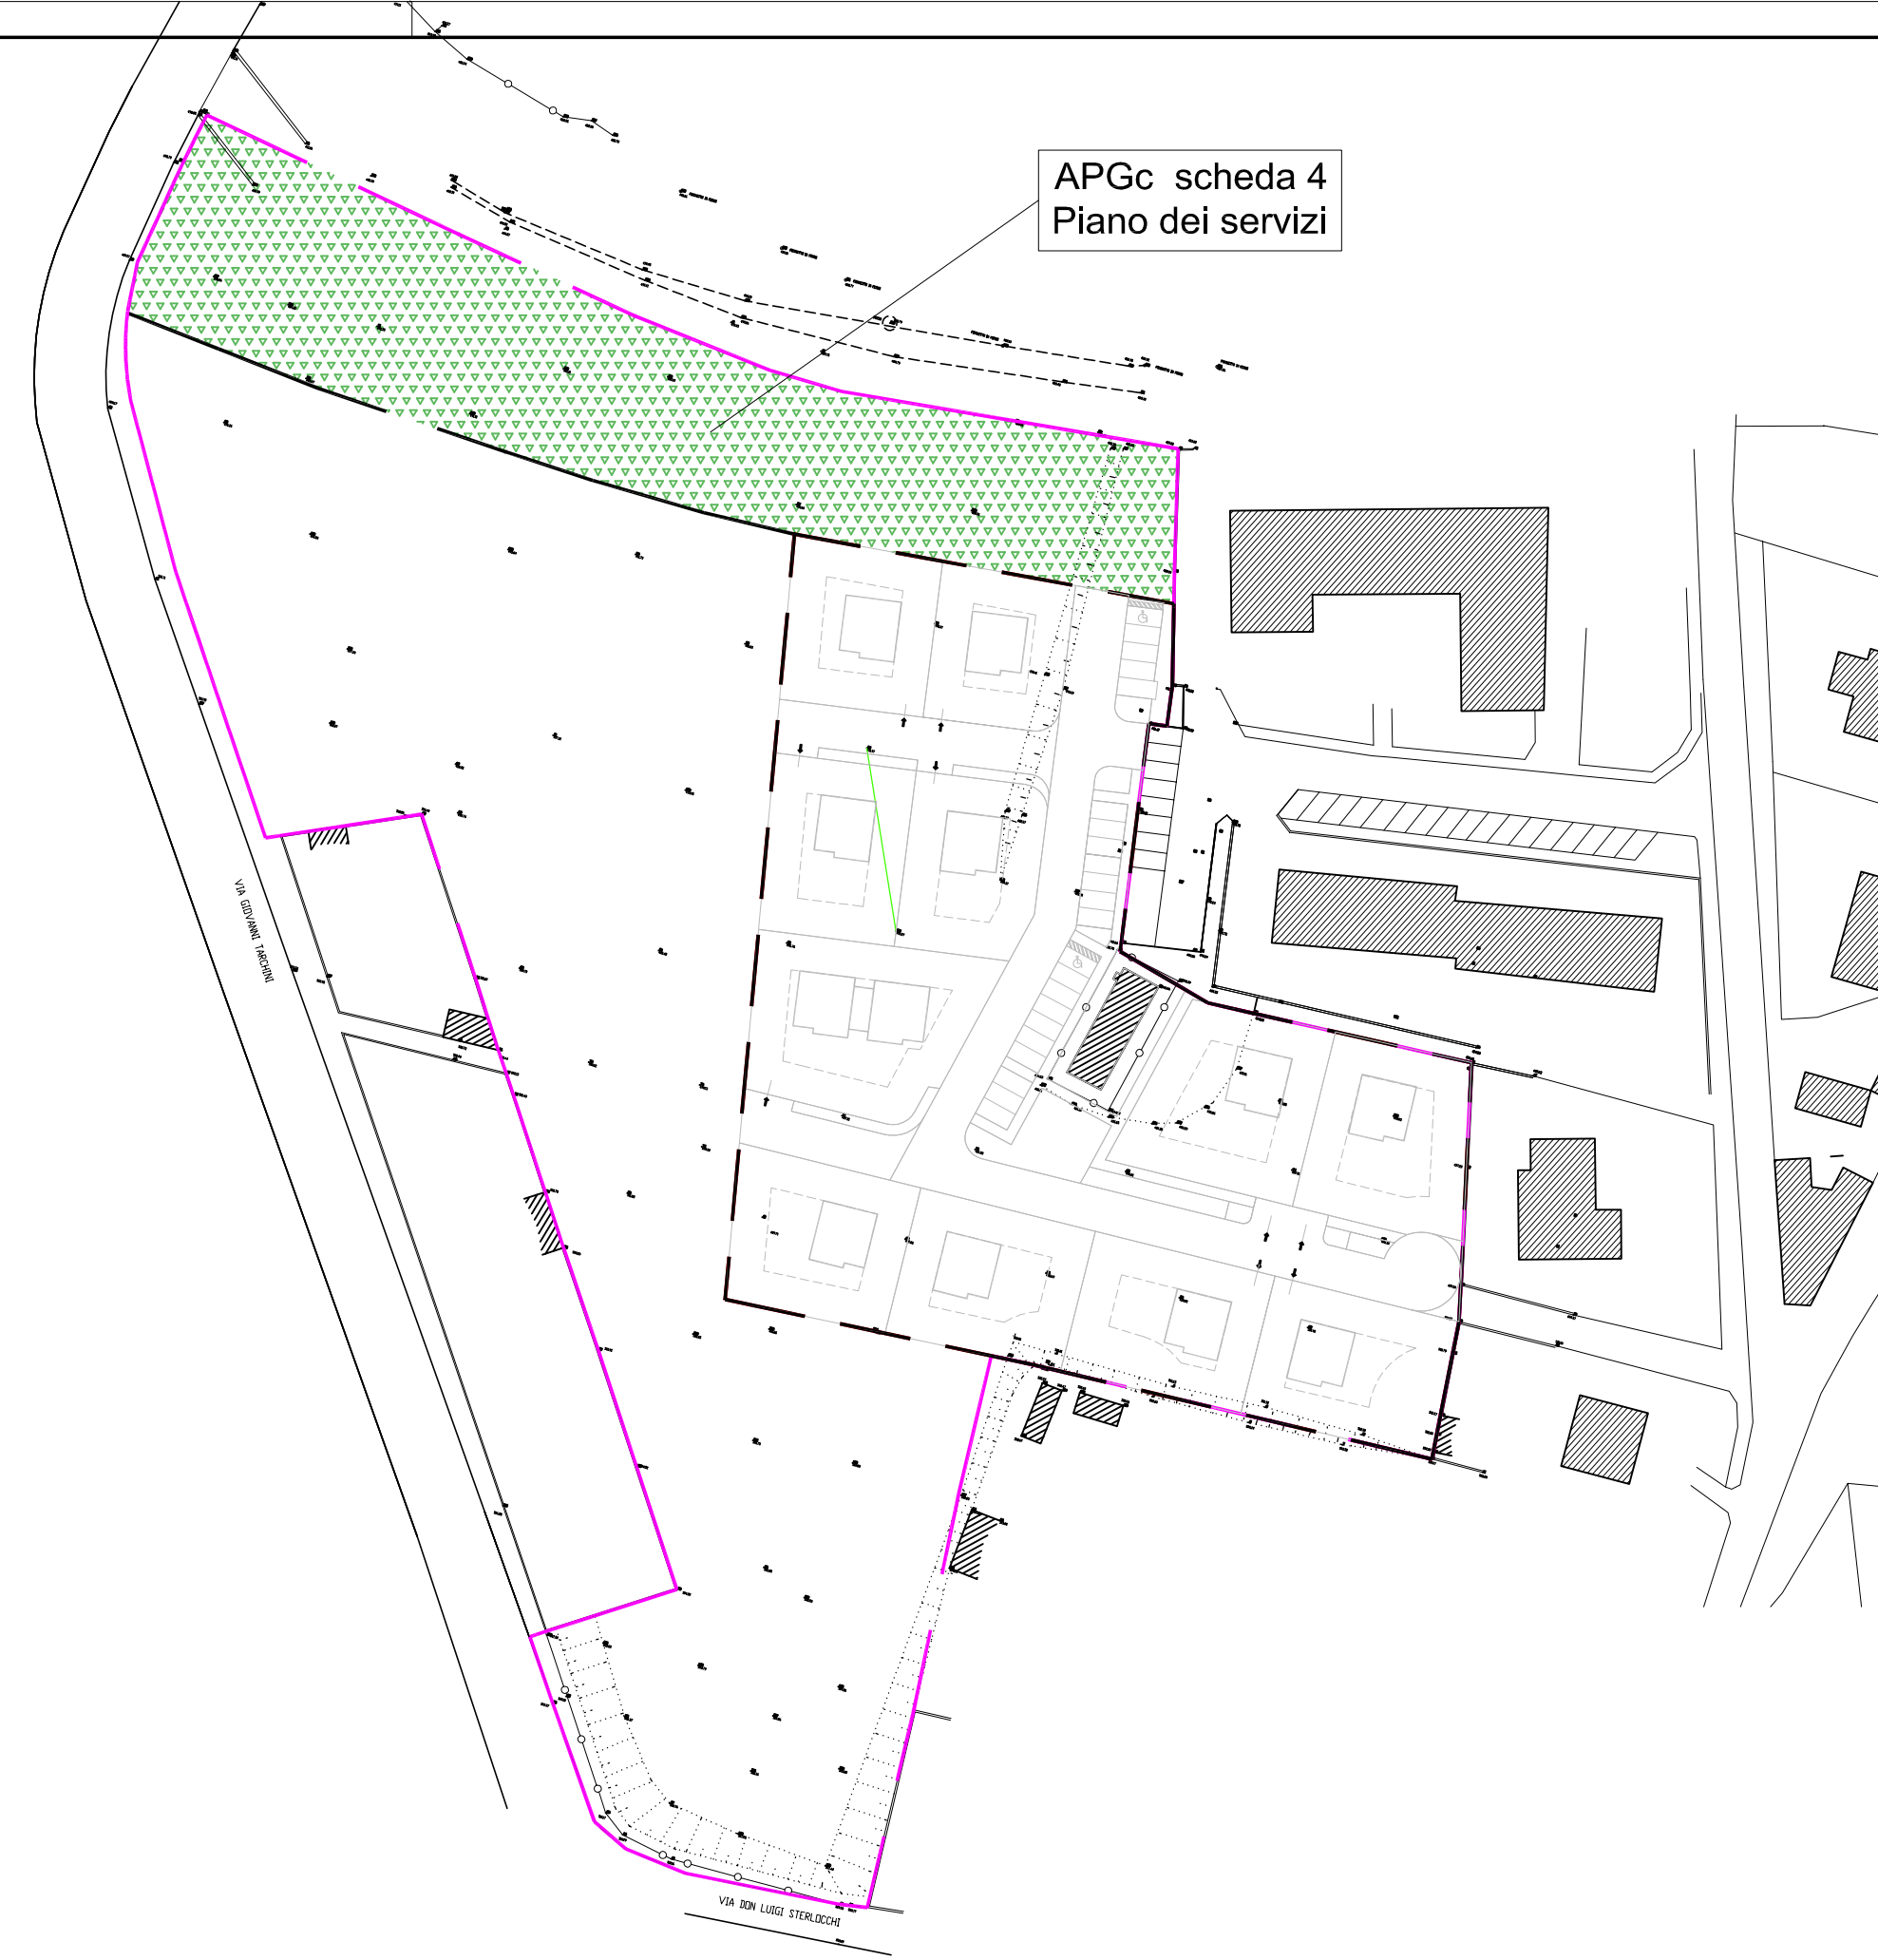

SEZIONE STRADALE SU PARCHEGGIO - SCALA 1:50

- LEGENDA
- PERIMETRAZIONE DEL PIANO
R.F.R. 7
RICOSTRUZIONE SEDIME
AREA DI INTERVENTO
 - GAS - GAS - predisposizione rete gas metano - stacchi di introduzione in progetto fornitura e posa a carico dell'ente gestore
 - rete idrica - stacchi di introduzione in progetto DN 110 - P115
 - rete enel (linea elettrica privata) - tubo corrugato Ø 160 serie pesante classe "n"
 - rete enel (linea illuminazione pubblica) - tubo corrugato Ø 110 serie pesante classe "n"
 - plinto per illuminazione pubblica in cls prefabbricato dim. esterne 90 x 90 x H.100cm
pozzetto di servizio dim. interne 30x30cm - chiusino in ghisa B125
palo di sostegno conico in ferro zincato h.8,00m fuori terra
 - rete telecom - tubo corrugato Ø 125 - serie pesante classe "n"
 - rete acque nere - tubo in pvc sn4 Ø200
 - rete acque bianche - tubo in pvc sn4 Ø250 strutturato
 - camerette di ispezione acque nere prefabbricate dim. interne 100x100 - chiusino in ghisa D400 - dim 50x70cm
 - camerette di ispezione acque bianche prefabbricate dim. interne 100x100 - chiusino in ghisa D400 - dim 50x70
 - caditoia stradale (tombinatura) - pozzetto prefabbricato in cls sifonato dim. interne 45x45 H.70cm - chiusino in ghisa D400
 - pozzetto di ispezione (rete telecom) prefabbricato in cls dim. interne 60x60 H.90cm - chiusino in ghisa B125
pozzetto di interruzione di tratta sotto marciapiede ogni 25metri massimo
 - pozzetto di ispezione (rete enel) prefabbricato in cls dim. interne 60x60 H.90cm - chiusino in ghisa B125
pozzetto di interruzione di tratta sotto marciapiede ogni 25metri massimo
 - STRADA PRIVATA
MARCIAPIEDE PRIVATO

COMUNE di OLGiate COMASCO (CO)
AMBITO URBANISTICO "RFR 7

Lottizzanti - firma per accettazione

Maino Federica

Tavola

7C

Scala 1:200

Contenuto
PROGETTO URBANIZZAZIONI
E SOTTOSERVIZI
RETE ENEL, ILL. PUBBL., TELECOM
GAS, ACQUA POTABILE

Data

Gen 2018

TECNICO

ARCHITETTO
LANZAROTTI ROBERTA

Via del Pozzetto, 2 - 22070
B i a g o (C O)
+ 3 9 0 3 1 9 4 2 1 5 3
lanzaro@protezionemil.it