Firmato digitalmente da
Alessandro Gaiotti
O = Ordine degli Ingegneri della Provincia di Cuneo/80019740044
C = IT
Firmato digitalmente da
Giovanni Gaiotti
O = Ordine degli Ingegneri della Provincia di Cuneo/80019740044
C = IT
Firmato digitalmente da
ANDREA CANDELA
CN = CANDELA ANDREA
O = non presente
C = IT

Allegato 24a

MENTO FRA IL COMPRENSORIO SCIISTICO DI
ARTESINA E PRATO NEVOSO

REGIONE
PIEMONTE

PROVINCIA DI
CUNEO

COMUNE DI
FRABOSA SOTTANA

PROGETTO DEFINITIVO
SEGGIOVIA BIPOSTO AD AMMORSAMENTO PERMANENTE
"ROCCHE GIARDINA" (1575,95 -1926,35)

PROFILO LONGITUDINALE DI LINEA DI RAFFRONTO FRA NUOVO IMPIANTO E SCIOVIA ESISTENTE

Revisione	Disegnato	Approvato
0	dicembre 2015	16 febbraio 2016
1		
2		

Codice elaborato: A13004dPSZ2.0
SCALA 1:100
Ultima modifica:

ENTE APPALTANTE
COMUNE DI FRABOSA SOTTANA

STUDIO TECNICO ASSOCIATO
Ing. GIOVANNI & ALESSANDRO GAIOTTI
Via G. Macario, 3 - 12012 BOVES (CN)
tel 0171 387400 email: sta-g@tiscali.it
Cod. fisc. e P. IVA 02968330049

Progettista

ORDINE DEGLI INGEGNERI DELLA PROVINCIA DI CUNEO
Dott. Ing. Alessandro Gaiotti

IL R.U.P.
P.i. ANDREA CANDELA

Coordinatore del progetto

ORDINE INGEGNERI PROVINCIA DI CUNEO
Dott. Ing. Giovanni GAIOTTI

STAZIONE MOTRICE A VALLE
STAZIONE DI RINVIO E TENSIONE A MONTE

CONFIGURAZIONE FUNE CON IMPIANTO FERMO E SCARICO
CONFIGURAZIONE FUNE CON IMPIANTO IN MOTO E CARICO

🟨	SCAVI	🟨	SCIOVIA IN DEMOLIZIONE
🟥	RIPORTI	🟥	NUOVA SEGGIOVIA

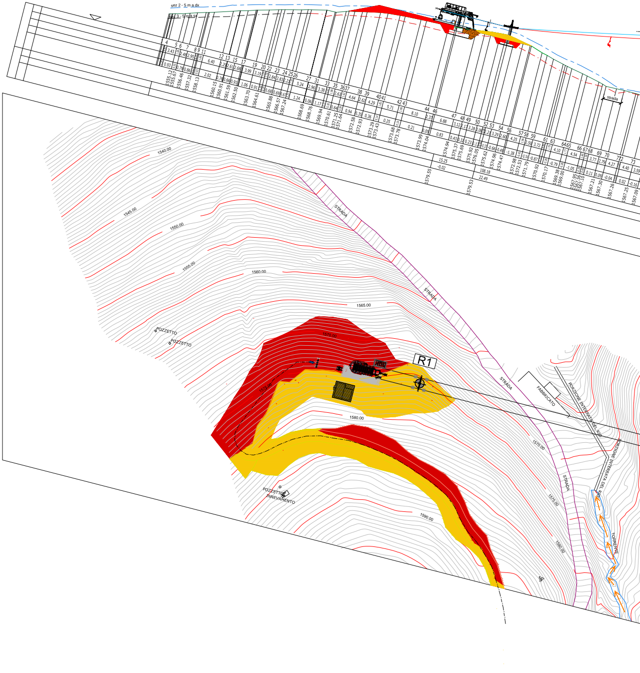
sez 2 - 5 m a dx
sez 3 - 5 m a sx
strada
R1
STRADA
STRADA
STRADA
STRADA
POZZETTO
POZZETTO
POZZETTO INNEVAMENTO
FABBRICATO
PORZIONE INTERRATA DEL RIO
PORZIONE INTERRATA DEL RIO
TORRENTE
1540.00
1545.00
1550.00
1555.00
1560.00
1565.00
1570.00
1575.00
1580.00
1590.00

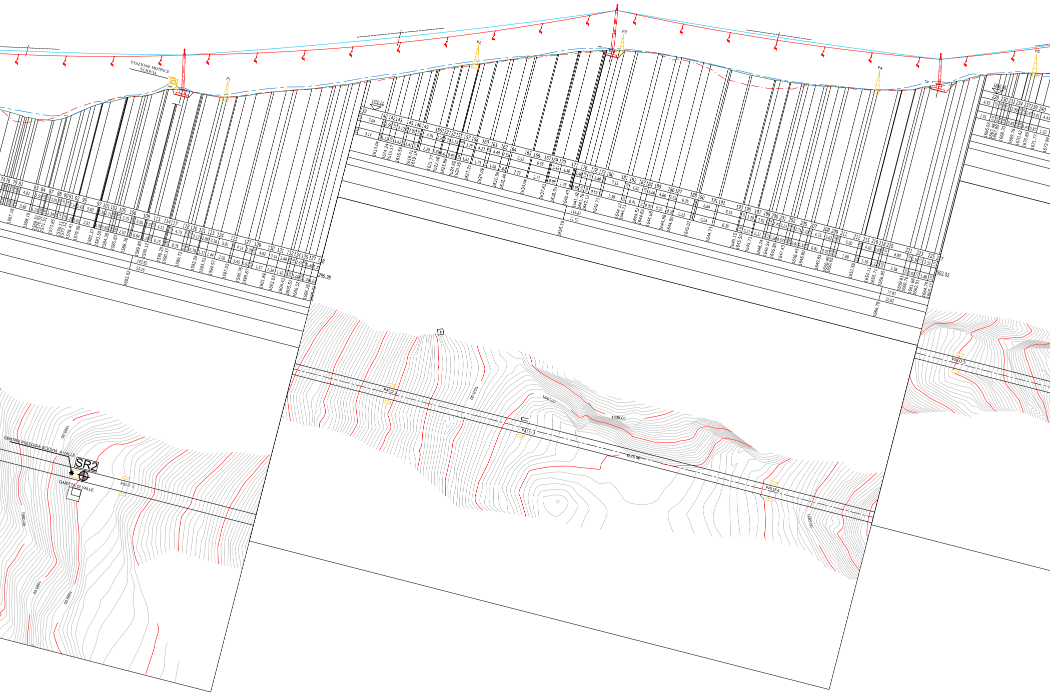
STAZIONE MOTRICE SCIOVIA
P1
P2
P3
P4
P5
1600.00
1640.00
290.98
502.02
CENTRO PULEGGIA SCIOVIA A VALLE
SR2
GARITTA DI VALLE
PALO 1
PALO 2
PALO 3
PALO 4
PALO 5
1580.00
1585.00
1590.00
1625.00
1635.00
1640.00
1645.00
1655.00

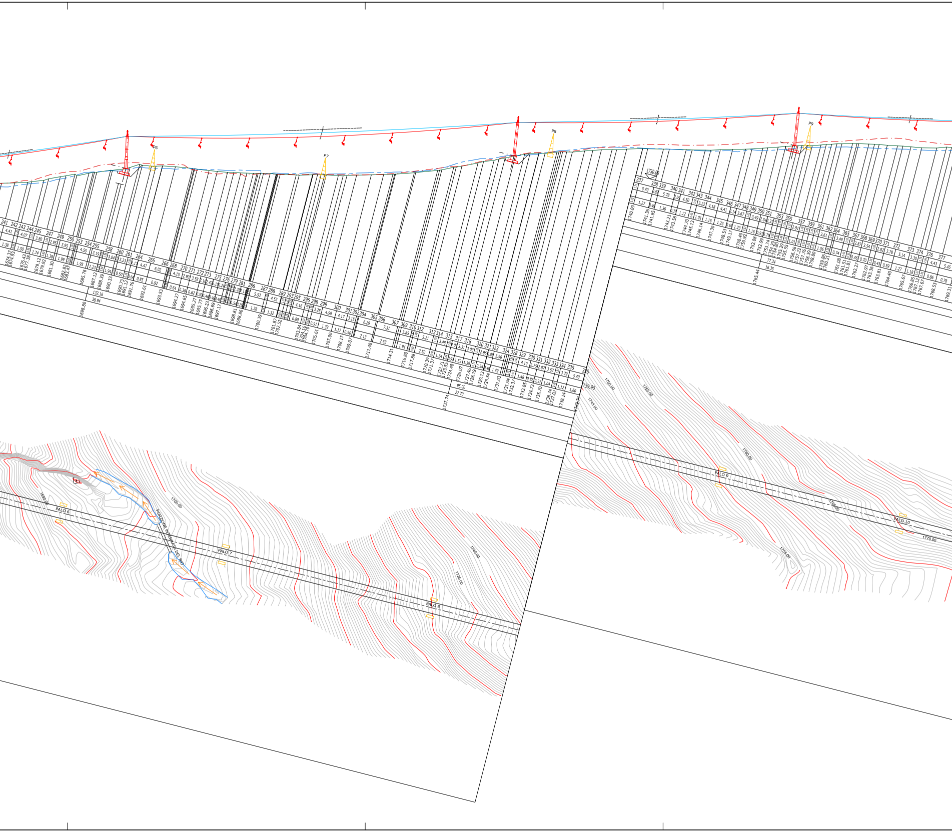
P6
P7
P8
P9
1730.00
1739.95
PALO 6
PALO 7
PALO 8
PALO 9
PALO 10
PORZIONE INTERRATA DEL RIO
1700.00
1740.00
1735.00
1750.00
1755.00
1745.00
1760.00
1765.00
1755.00
1770.00

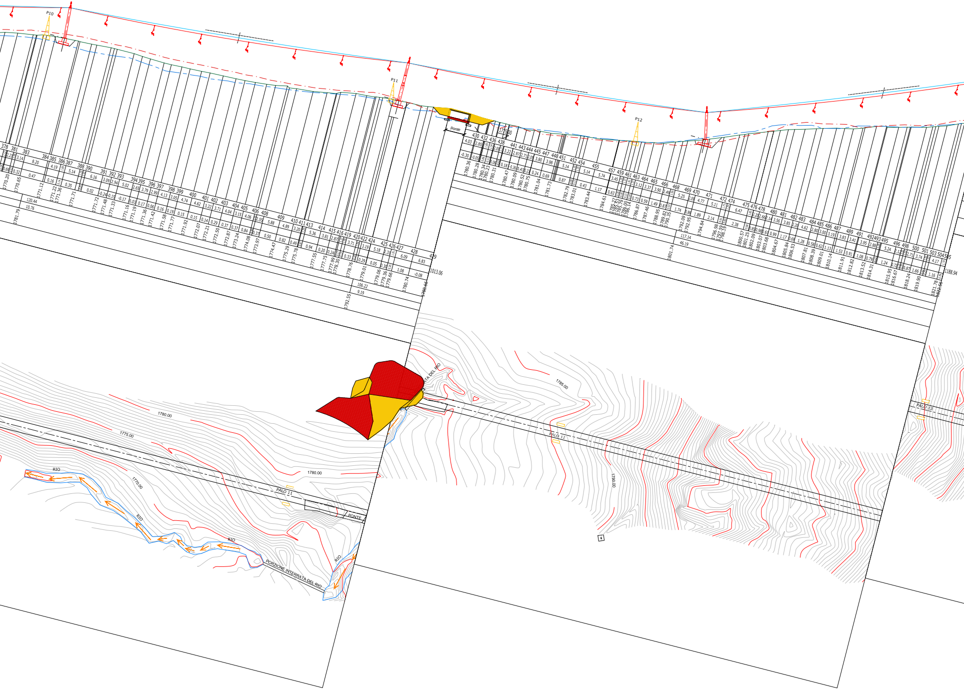
P10
P11
P12
Ponte
1780.00
1775.00
1770.00
RIO
RIO
RIO
RIO
PALO 11
PONTE
PORZIONE INTERRATA DEL RIO
TA DEL RIO
1785.00
PALO 12
1790.00
PALO 13
1013.06
1188.94

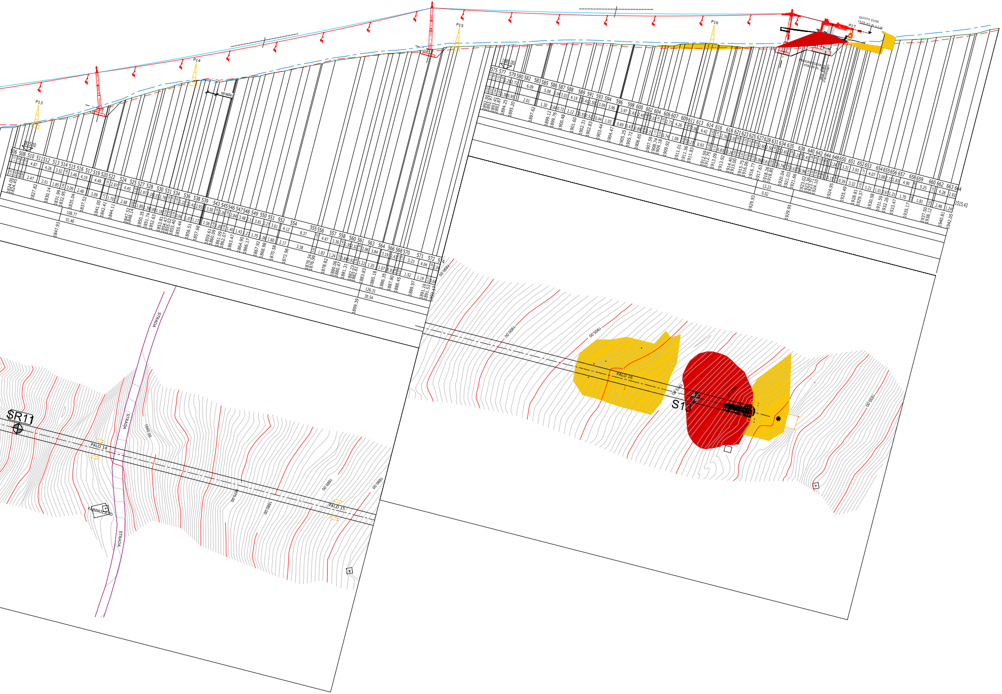
P13
P14
P15
P16
P17
QUOTA FUNE
strada
SR11
PALO 14
PALO 15
PALO 16
S13
STRADA
FABBRICATO
1880.00
1890.00
1900.00
1905.00
1915.00