Firmato digitalmente da
Alessandro Gaiotti Giovanni Gaiotti
O = Ordine degli Ingegneri della Provincia di Cuneo/0001A00044
C = IT
Firmato digitalmente da
ANDREA CANDELA
CN = CANDELA ANDREA
O = non presente
C = IT

Allegato 25a

AMENTO FRA IL COMPRENSORIO SCIISTICO DI ARTESINA E PRATO NEVOSO

REGIONE PIEMONTE

PROVINCIA DI CUNEO

COMUNE DI FRABOSA SOTTANA

PROGETTO DEFINITIVO

SEGGIOVIA BIPOSTO AD AMMORSAMENTO PERMANENTE "ROCCHE GIARDINA" (1575,15 -1925,35)

STAZIONE DI PARTENZA - SEZIONI

Revisione	Disegnato	Approvato
0	dicembre 2015	16 febbraio 2016
1		
2		
Codice elaborato: A13004dPSZ2.0	SCALA 1:100	
Ultima modifica:		

ENTE APPALTANTE
COMUNE DI FRABOSA SOTTANA

STUDIO TECNICO ASSOCIATO
Ing. GIOVANNI & ALESSANDRO GAIOTTI
Via G. Macario, 3 - 12012 BOVES (CN)
tel 0171 397400 email: sta-g@tiscali.it
Cod. fisc. e P. IVA 02968330049


Progettista

IL R.U.P.
P.i. ANDREA CANDELA

Coordinatore del progetto

SEZIONE TRASVERSALE

SEZIONE 52 allegato 26

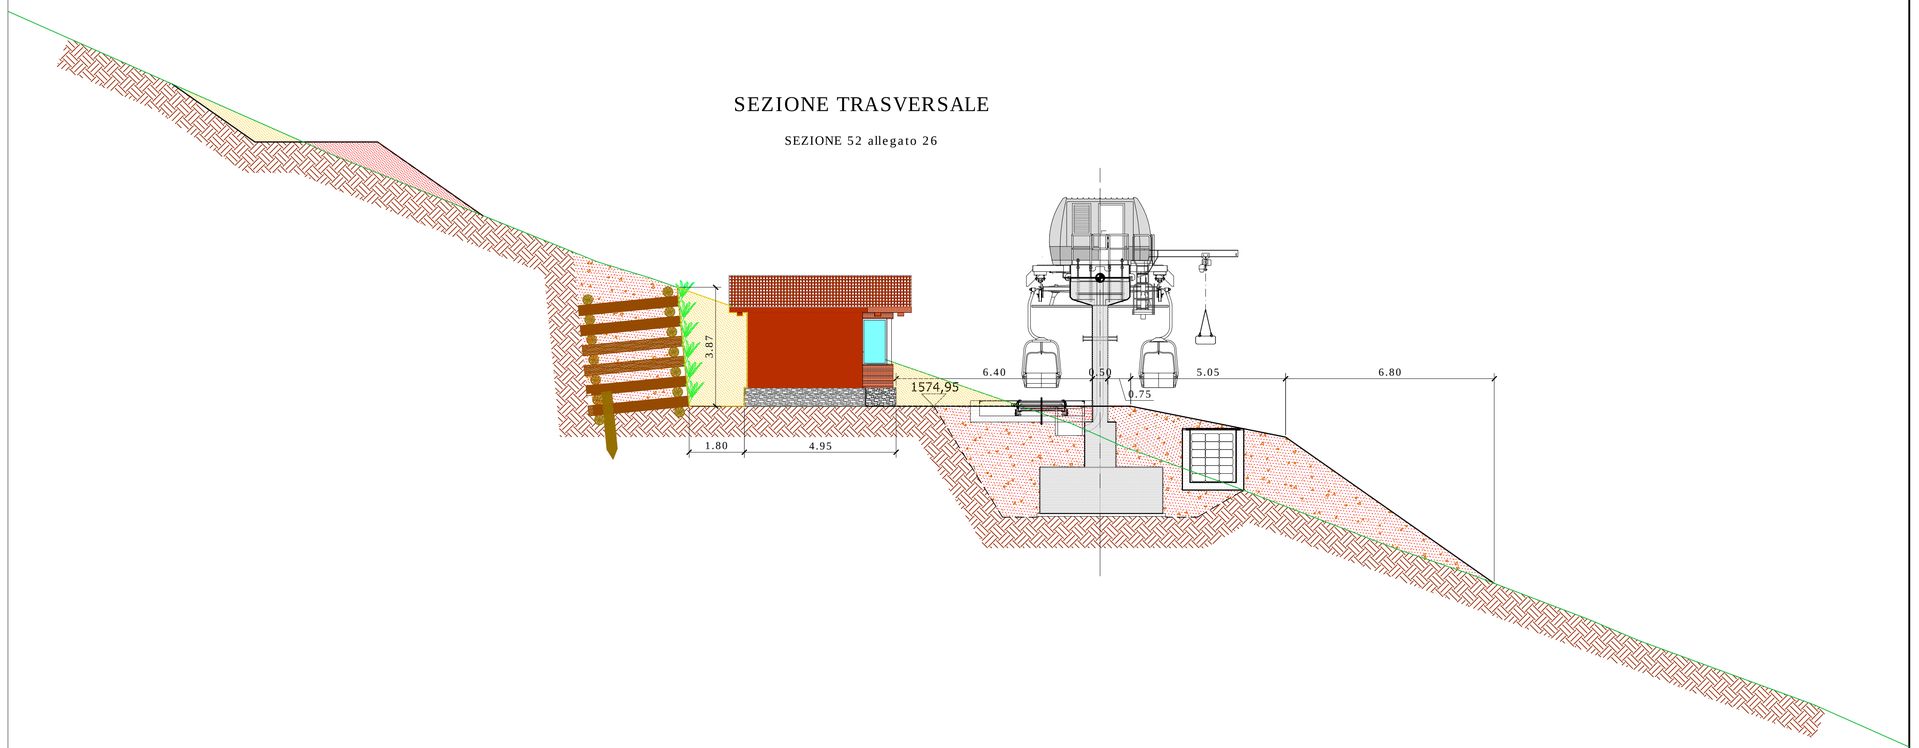

SEZIONE LONGITUDINALE

