Firmato digitalmente da
ANDREA CANDELA
CN = CANDELA ANDREA
O = non presente
C = IT

Allegato 27

IL COMUNE DI PRATO NEVOSO (CN) NASCE DALLA FUSIONE DEI COMUNI DI FRABOSA SOTTANA E PRATO NEVOSO

PROVINCIA DI CUNEO

COMUNE DI FRABOSA SOTTANA

PROGETTO DEFINITIVO
SEGGIOVIA BIPOSTO AD AMMORSAMENTO PERMANENTE "ROCCHE GIARDINA" (1575,15 -1925,35)

STAZIONE DI ARRIVO

Revisione	Disegnato	Approvato
0	marzo 2015	14 aprile 2015
1	dicembre 2015	16 febbraio 2016
2		

Codice elaborato: A13004dPSZ2.0 SCALA 1:100

Ultima modifica: Spostamento della stazione di arrivo

ENTE APPALTANTE
COMUNE DI FRABOSA SOTTANA

STUDIO TECNICO ASSOCIATO
ing. GIOVANNI & ALESSANDRO CANDELA
via S. Pellico, 1 - 12081 CEVA (CN)
tel. 0174 700 700 - info@studiocandela.it
Cod. fis. e P. IVA 02960230049

Progettista

IL R.U.P.
P.I. ANDREA CANDELA

Coordinatore del progetto


SCARPATE DI SCAVO

SCARPATE DI RIPORTO

PALIZZATA

AREA PIANEGGIANTE

SEZIONE LONGITUDINALE

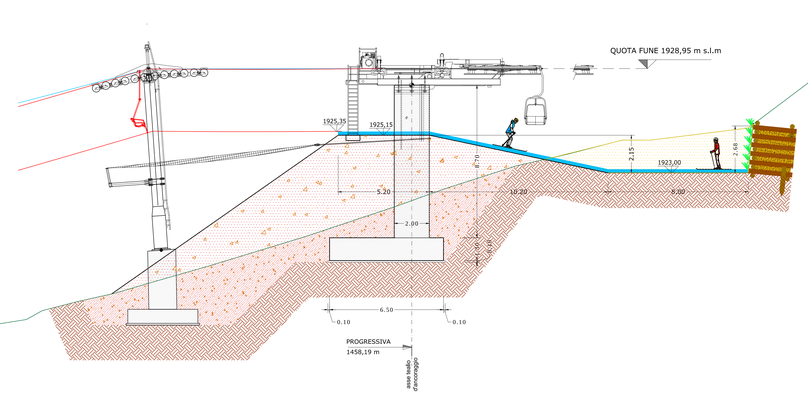

SEZIONE TRASVERSALE

