
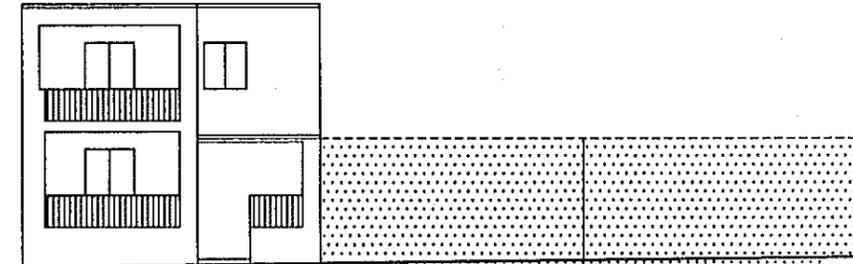


COMUNE DI OSILO

PROVINCIA DI SASSARI

VARIANTE AL PIANO PARTICOLAREGGIATO DEL CENTRO STORICO ZONA A1

REGIONE AUTONOMA DELLA SARDEGNA
 DIREZIONE REGIONALE DELLA PUBBLICA ISTRUZIONE
 SERVIZI REGIONALI: INFORMAZIONE, SPETTACOLI, CULTURA
 GRAFICO N. 6
 Per il provvedimento emanato ai sensi della
 L. 30-6-1939, n. 1497 e del grafico numero 110

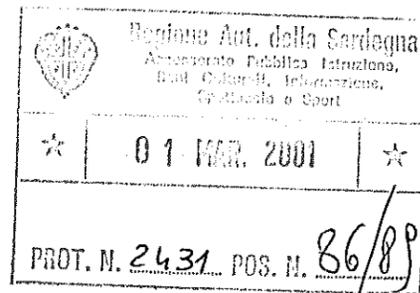

VIA	DUCHI DI CANDIA		
UNITA' N.	01	02	03
SCHEDA N.	1.01	1.02	1.03


Dott. Arch. Pier Paolo Ganadu

Piazza Castello, 11 - tel. 079/23.57.97

Tavola n.	Elaborato:
4. 1.0	ISOLATO 1: PROFILI REGOLATORI

Scala: 1:200	Data: Ottobre 96	Agg.:	Agg.:
--------------	------------------	-------	-------

Il Progettista

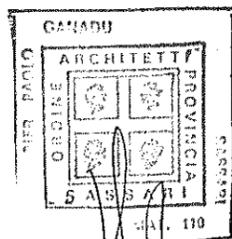

Il Sindaco



Il Capo Ufficio Tecnico
 IL RESPONSABILE
 DELL'UFFICIO TECNICO
 (Geom. ANTONIO PINTUS)

(Signature)