


COMUNE DI OSILO PROVINCIA DI SASSARI

VARIANTE AL PIANO PARTICOLAREGGIATO DEL CENTRO STORICO ZONA AI

REGIONE AUTONOMA DELLA SARDEGNA
ASSESSORATO REGIONALE DEL TERRITORIO, DELL'AMBIENTE
E DEL PATRIMONIO CULTURALE
GRUPPO REGIONALE DI INGEGNERI E ARCHITETTI
GRUPPO REGIONALE DI ARCHITETTI
GRUPPO REGIONALE DI INGEGNERI E ARCHITETTI
Per il provvedimento concernente il centro della Legge
13-8-1981 n. 1597 vedi ordine numero 100.


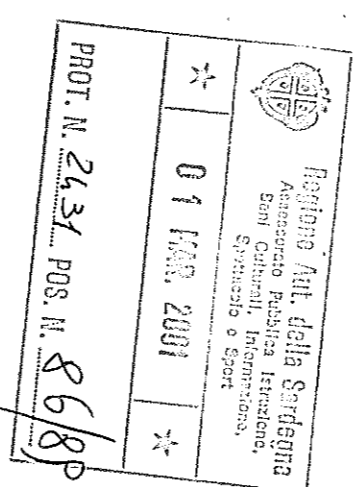


Dott. Arch. Pier Paolo Garradu
Piazza Castello, 11 - tel. 079/23.57.97


Tavola n.	Elaborato:
4.	ISOLATO 16:
16.0	PROFILI REGOLATORI

Scala: 1:200
Data: Ottobre 96
Agg.:
Agg.:


Il Progettista
Il Sindaco
Il Capo Ufficio Tecnico
IL RESPONSABILE
DELL'UFFICIO TECNICO
(Secon. Antonio Pintus)

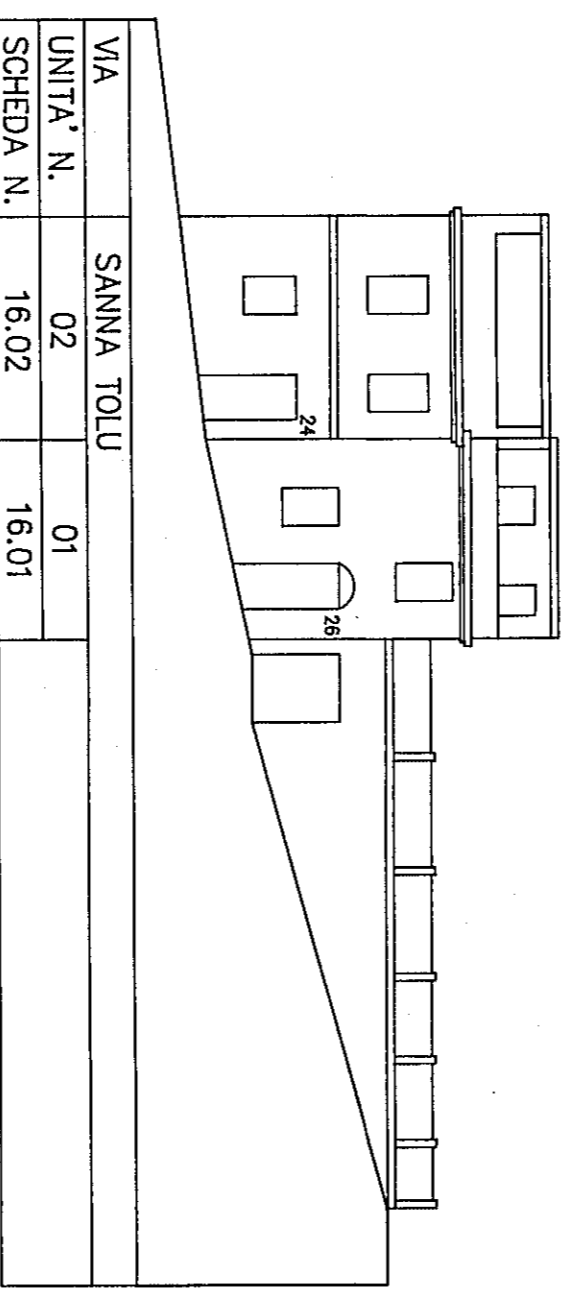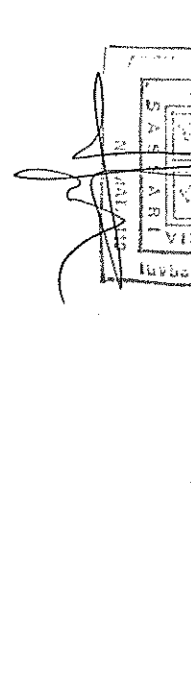


VIA	SANNA TOLU
UNITA' N.	02
SCHEDA N.	16.02
	01
	16.01

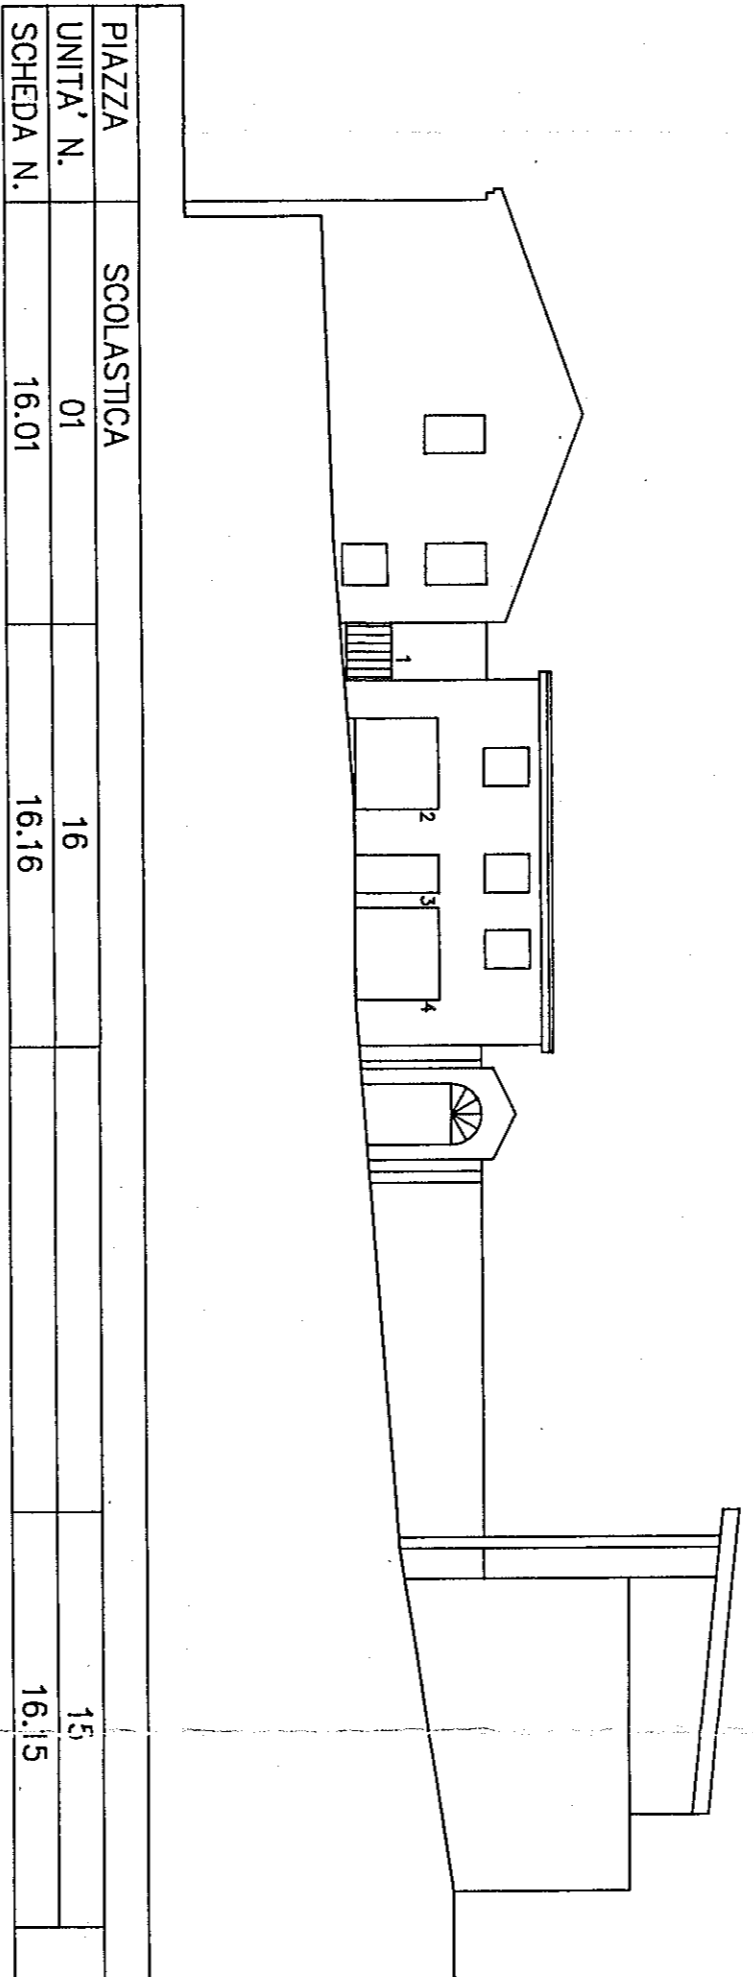


PIAZZA	SCOLASTICA
UNITA' N.	01
SCHEDA N.	16.01
	16
	16.16
	15
	16.15

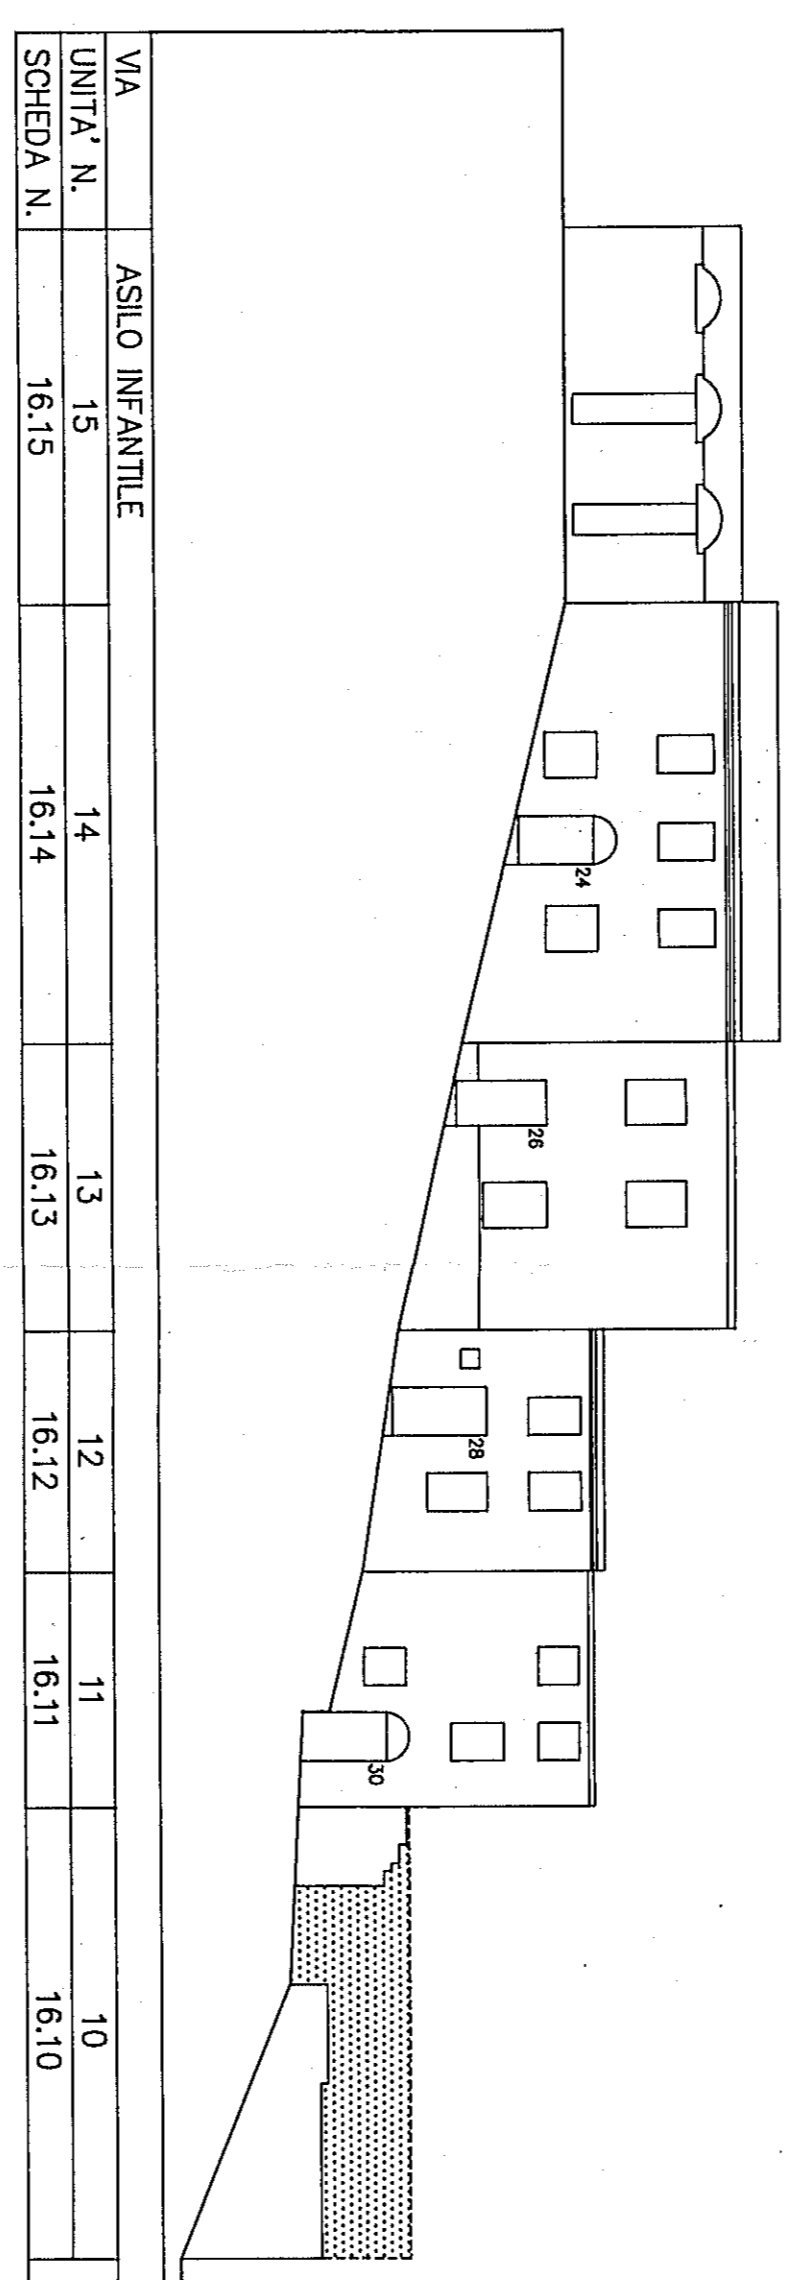

VIA	ASILO INFANTILE
UNITA' N.	15
SCHEDA N.	16.15
	14
	16.14
	13
	16.13
	12
	16.12
	11
	16.11
	10
	16.10

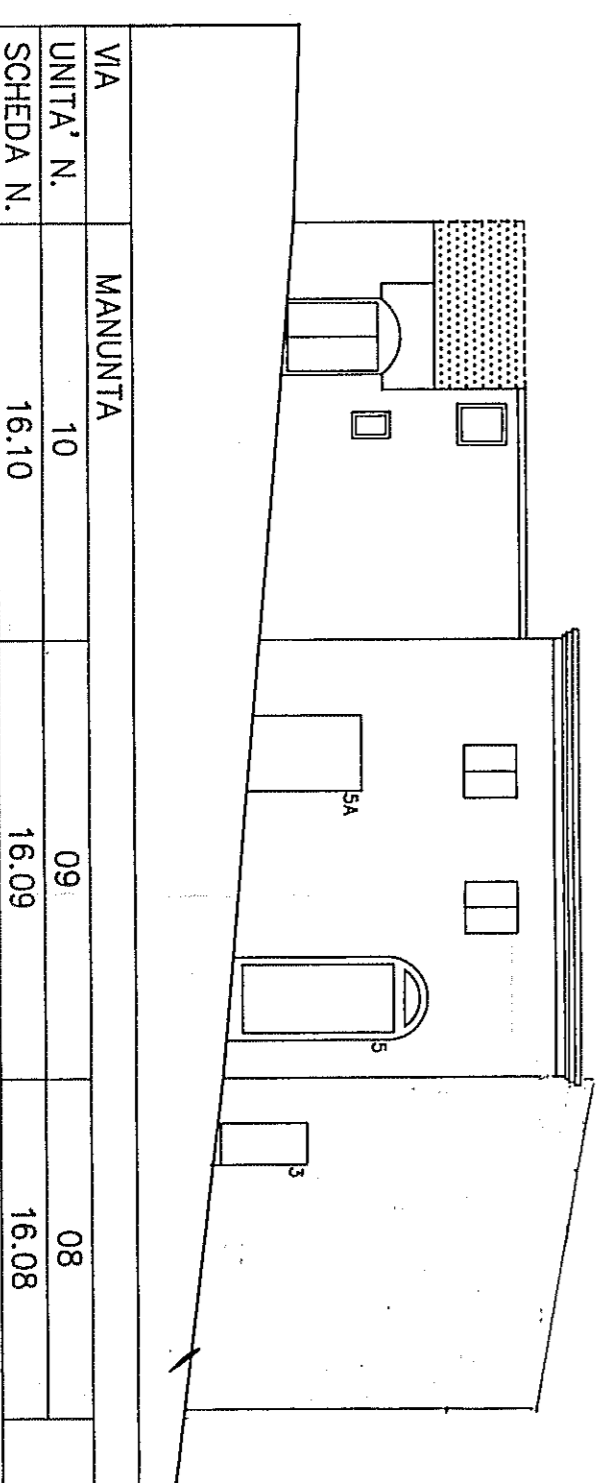

VIA	MANUNTA
UNITA' N.	10
SCHEDA N.	16.10
	09
	16.09
	08
	16.08

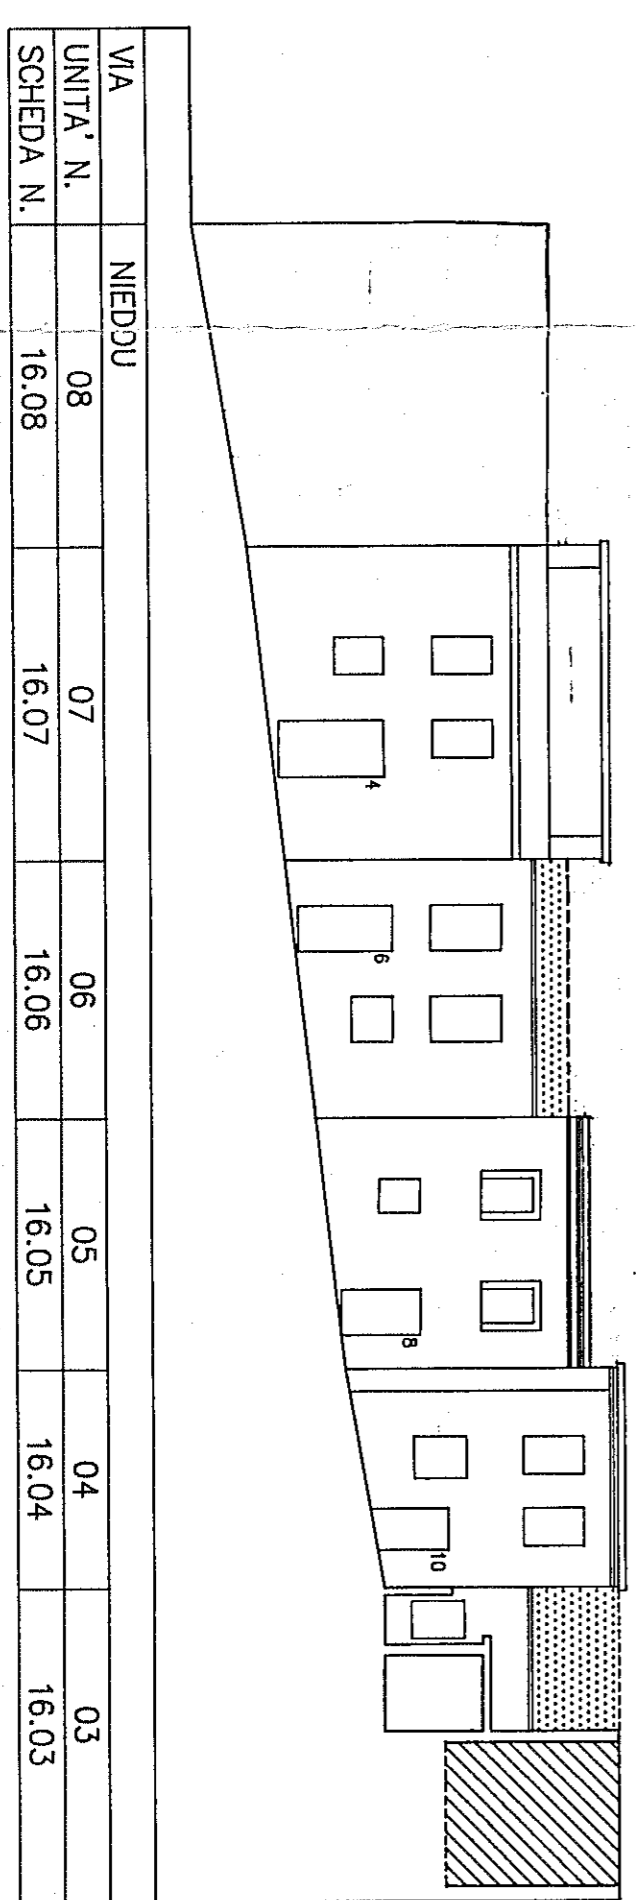

VIA	NIEDDU
UNITA' N.	08
SCHEDA N.	16.08
	07
	16.07
	06
	16.06
	05
	16.05
	04
	16.04
	03
	16.03