


PTCP - Viabilità e sistema ferroviario

1:50.000


- LEGENDA**
- Viabilità**
- * Autostrade e superstrade in progetto
 - * Autostrade e superstrade esistenti
 - * Autostrade e Superstrade in riqualifica
 - * Strade principali in progetto
 - * Strade principali in riqualifica
 - * Strade principali esistenti
 - * Strade secondarie esistenti
 - * Colli di CO - VA e Albese-S.S. 36
 - * Tracciati da definire
- Sistema ferroviario**
- * Stazioni ferroviarie
 - * Ferrovie esistenti
 - * Ferrovie in PROGETTO
 - * Ferrovie in PROGETTO
- Sistema insediativo**
- * Aree urbanizzate esistenti e previste (P.R.G. Vigenti)
 - * Confini Provinciali
 - * CCMC Centri di rilevanza sovcomunale

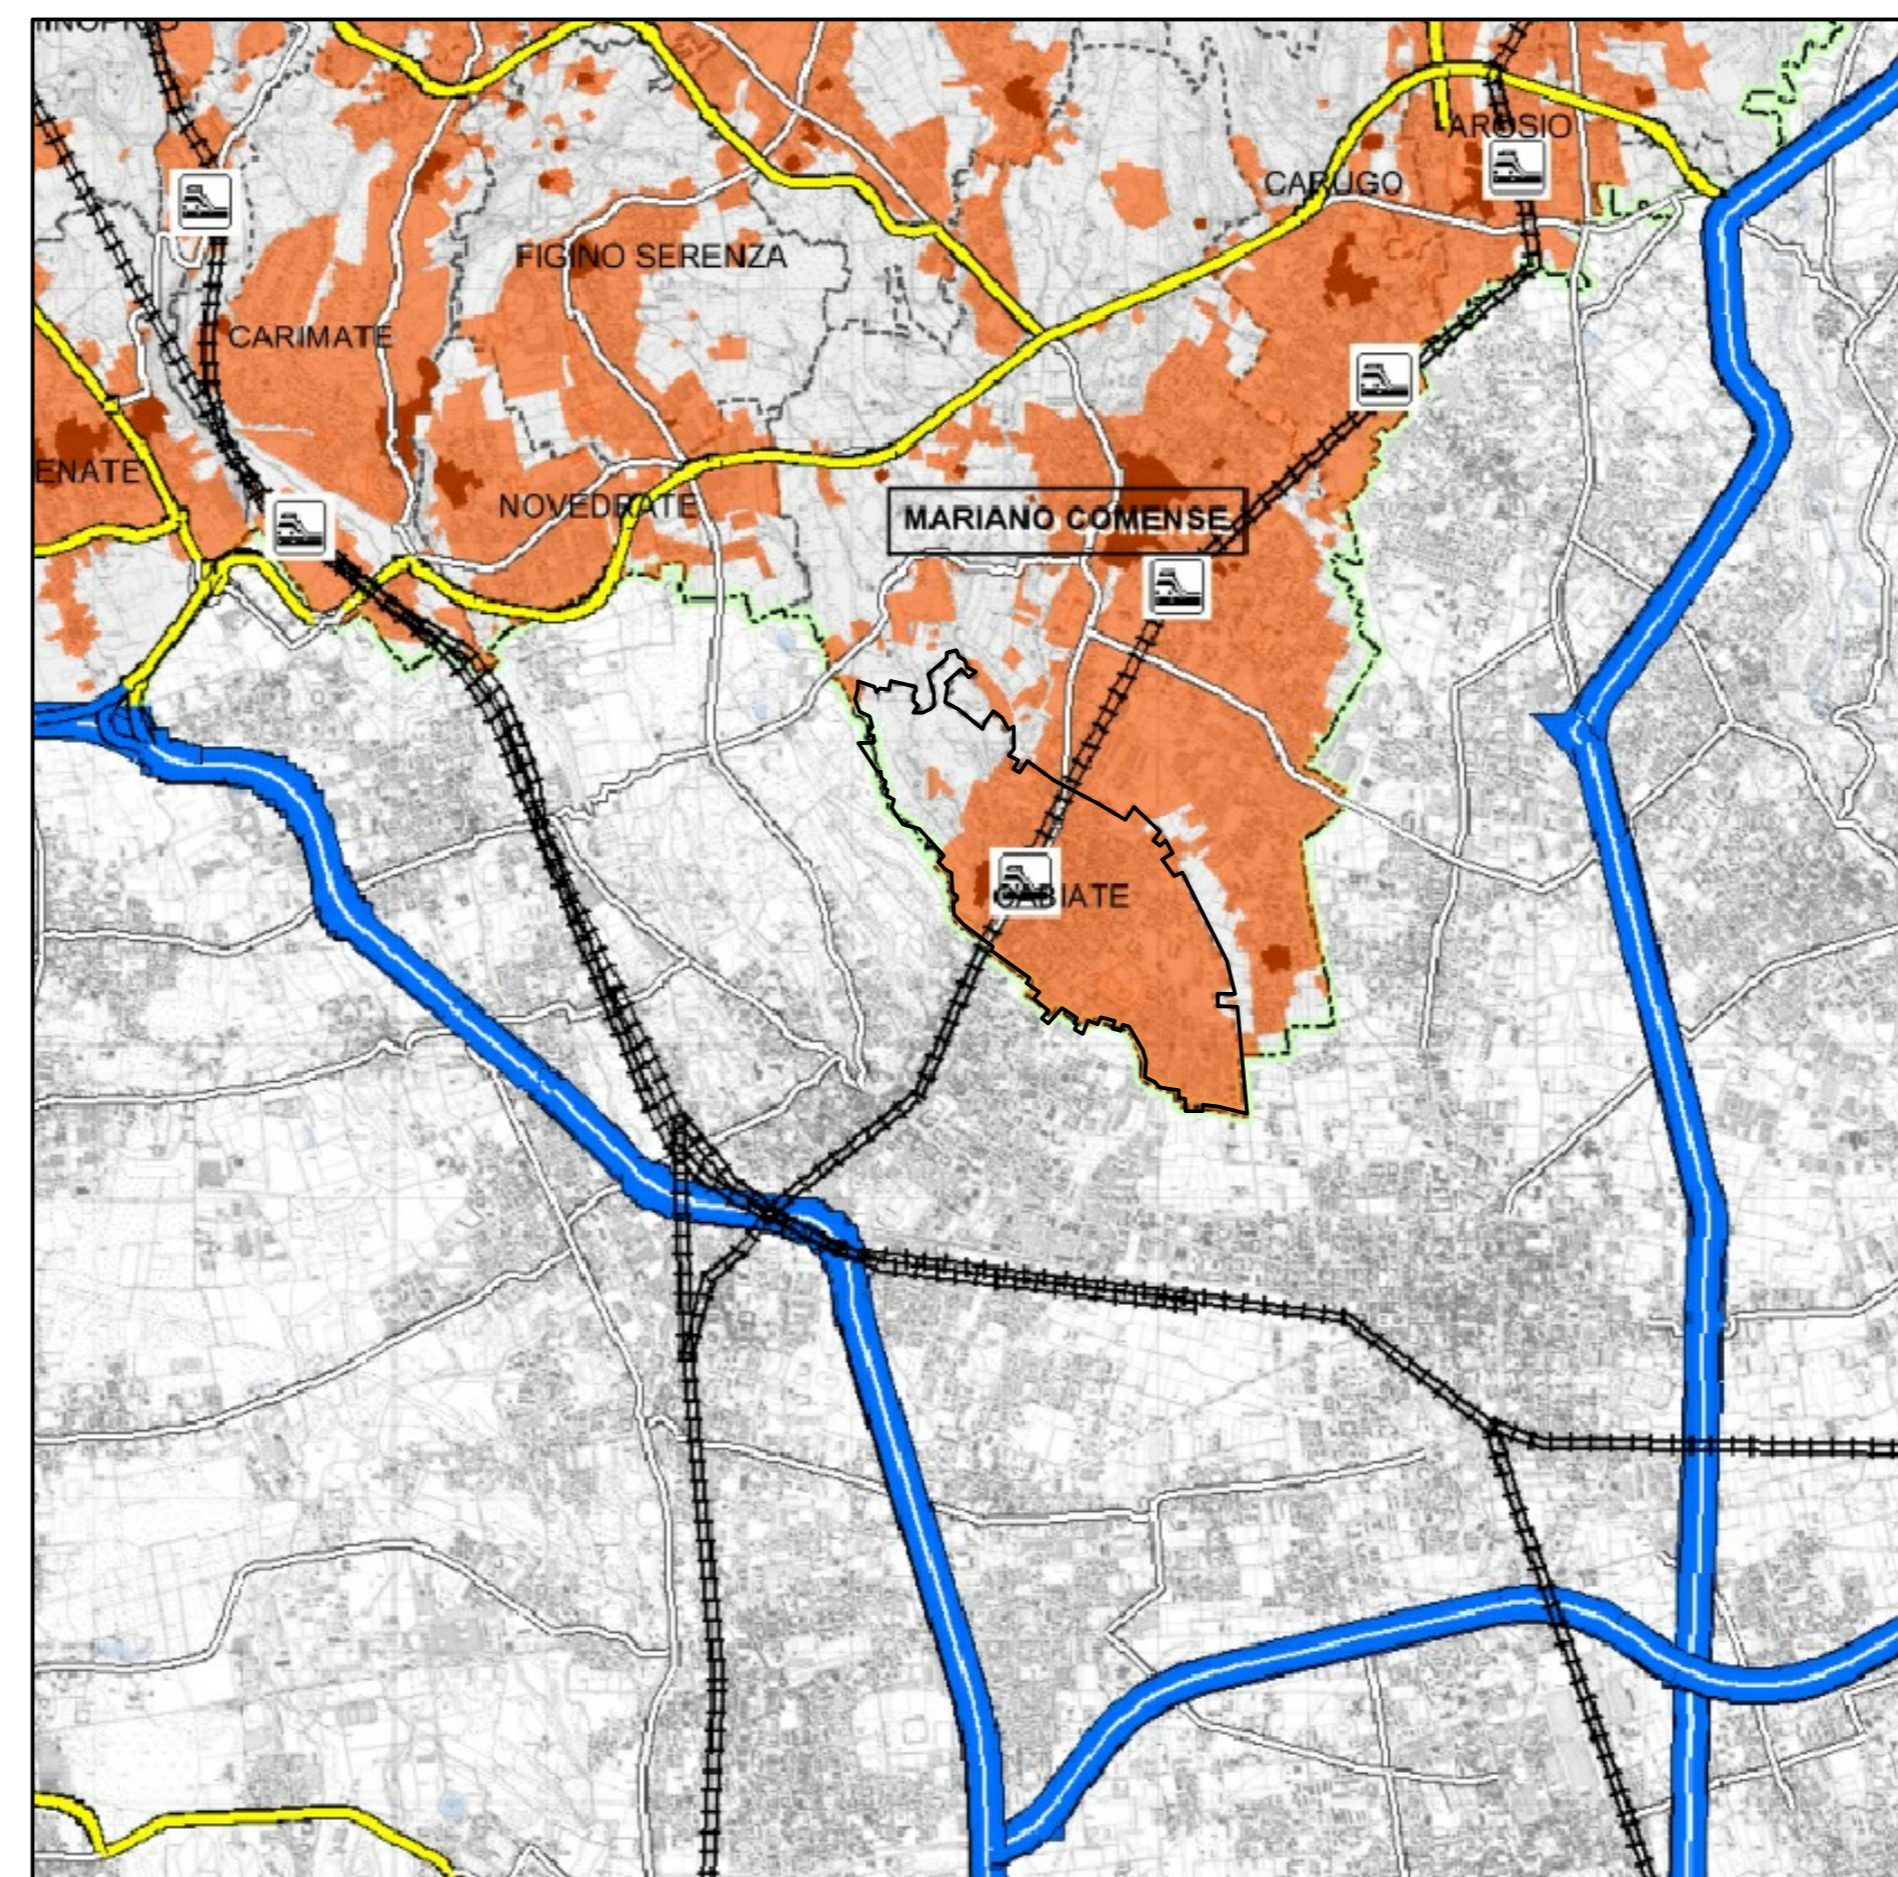

PTCP - Sistema insediativo

1:50.000


- LEGENDA**
- INSEDIAMENTI**
- * Centri storici e nuclei di antica formazione
 - * Aree urbanizzate esistenti e previste (P.R.G. Vigenti)
 - * CCMC Centri di rilevanza sovcomunale
- LIMITI AMMINISTRATIVI**
- * Confini Provinciali
 - * Confini Comunità Montane
 - * Confini comunali
- VIABILITA' ESISTENTE E PREVISTA**
- * Autostrade e superstrade
 - * Colli di Como-Varese e Albese-S.S.36
 - * Tracciati da definire
 - * Viabilità principale
 - * Viabilità secondaria
- SISTEMA FERROVIARIO ESISTENTE E PREVISTA**
- * Linee ferroviarie
 - * Stazioni ferroviarie
 - * Metroltramvia

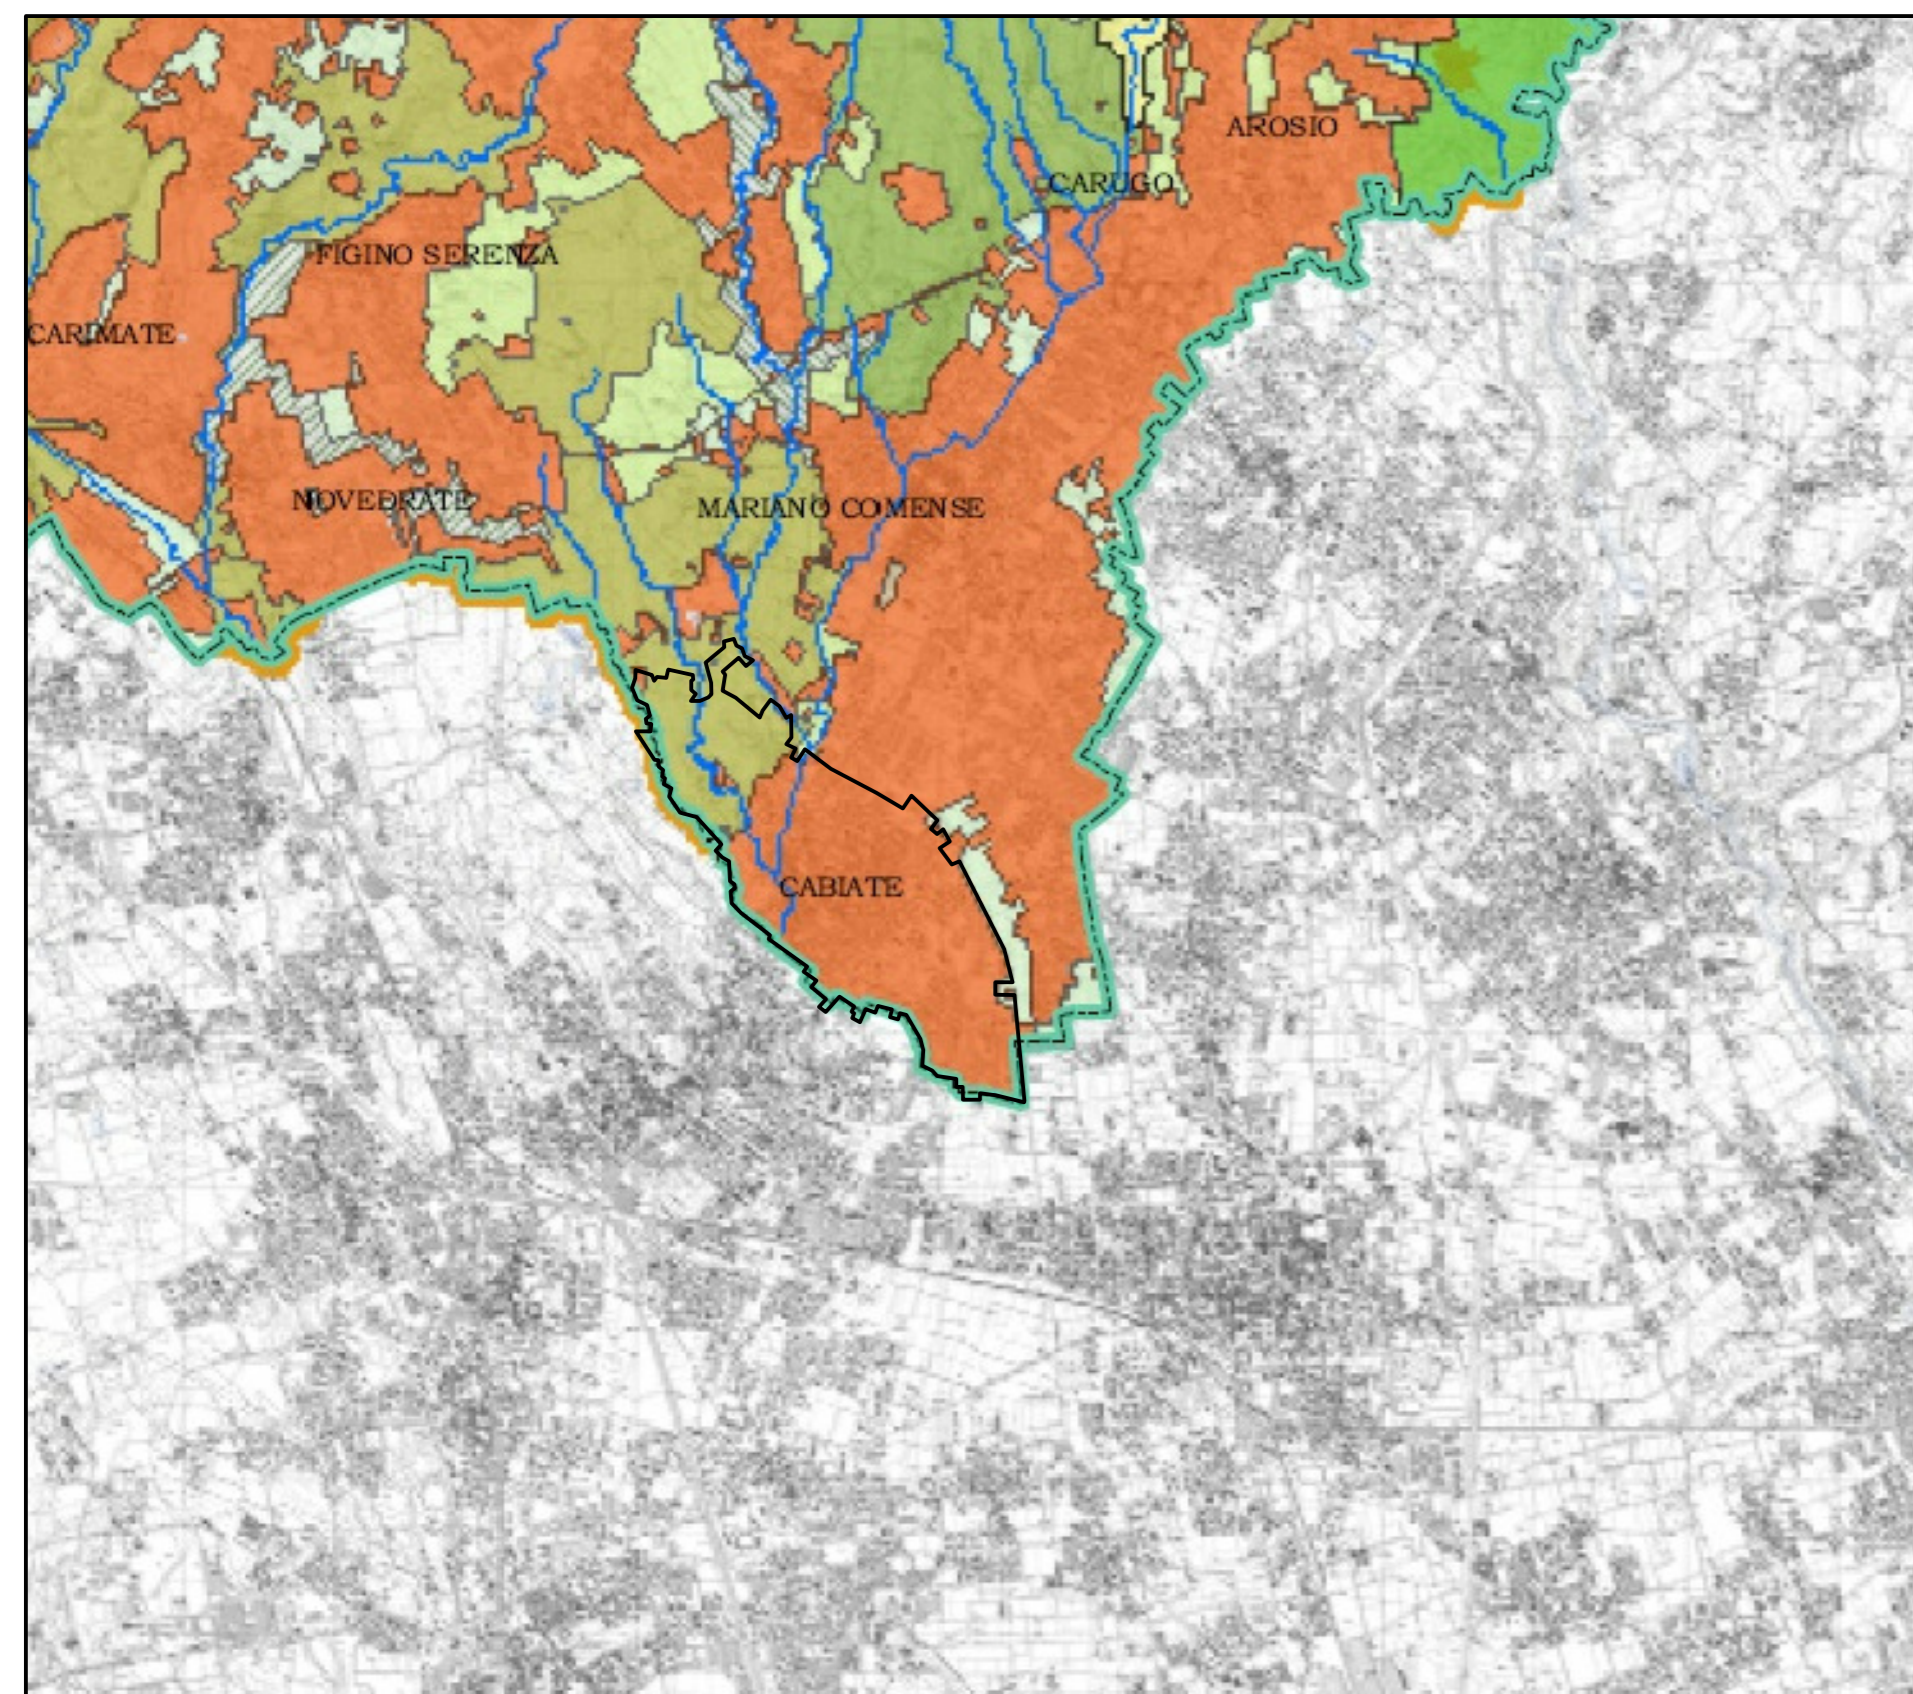

PTCP - Rete ecologica

1:50.000

- LEGENDA**
- * Aree a massima naturalità - MNA
 - * Aree sorgenti di biodiversità di primo livello - CASP
 - * Aree sorgenti di biodiversità di secondo livello - CAS
 - * Corridoi ecologici di primo livello - ECP
 - * Corridoi ecologici di secondo livello - ECS
 - * Scoping Strada - STS
 - * Zone di riqualificazione ambientale - ZRA
 - * Zone tampone di primo livello - ZSP
 - * Zone tampone di secondo livello - ZST
 - * Parchi regionali
 - * Riserve naturali
 - * Aree urbanizzate esistenti e previste da PTCP vigenti
 - * Fiumi
 - * Laghi
 - * Fasi di permeabilità con i territori esteri
 - * Principali barriere ecologiche in ambito montano e pedemontano

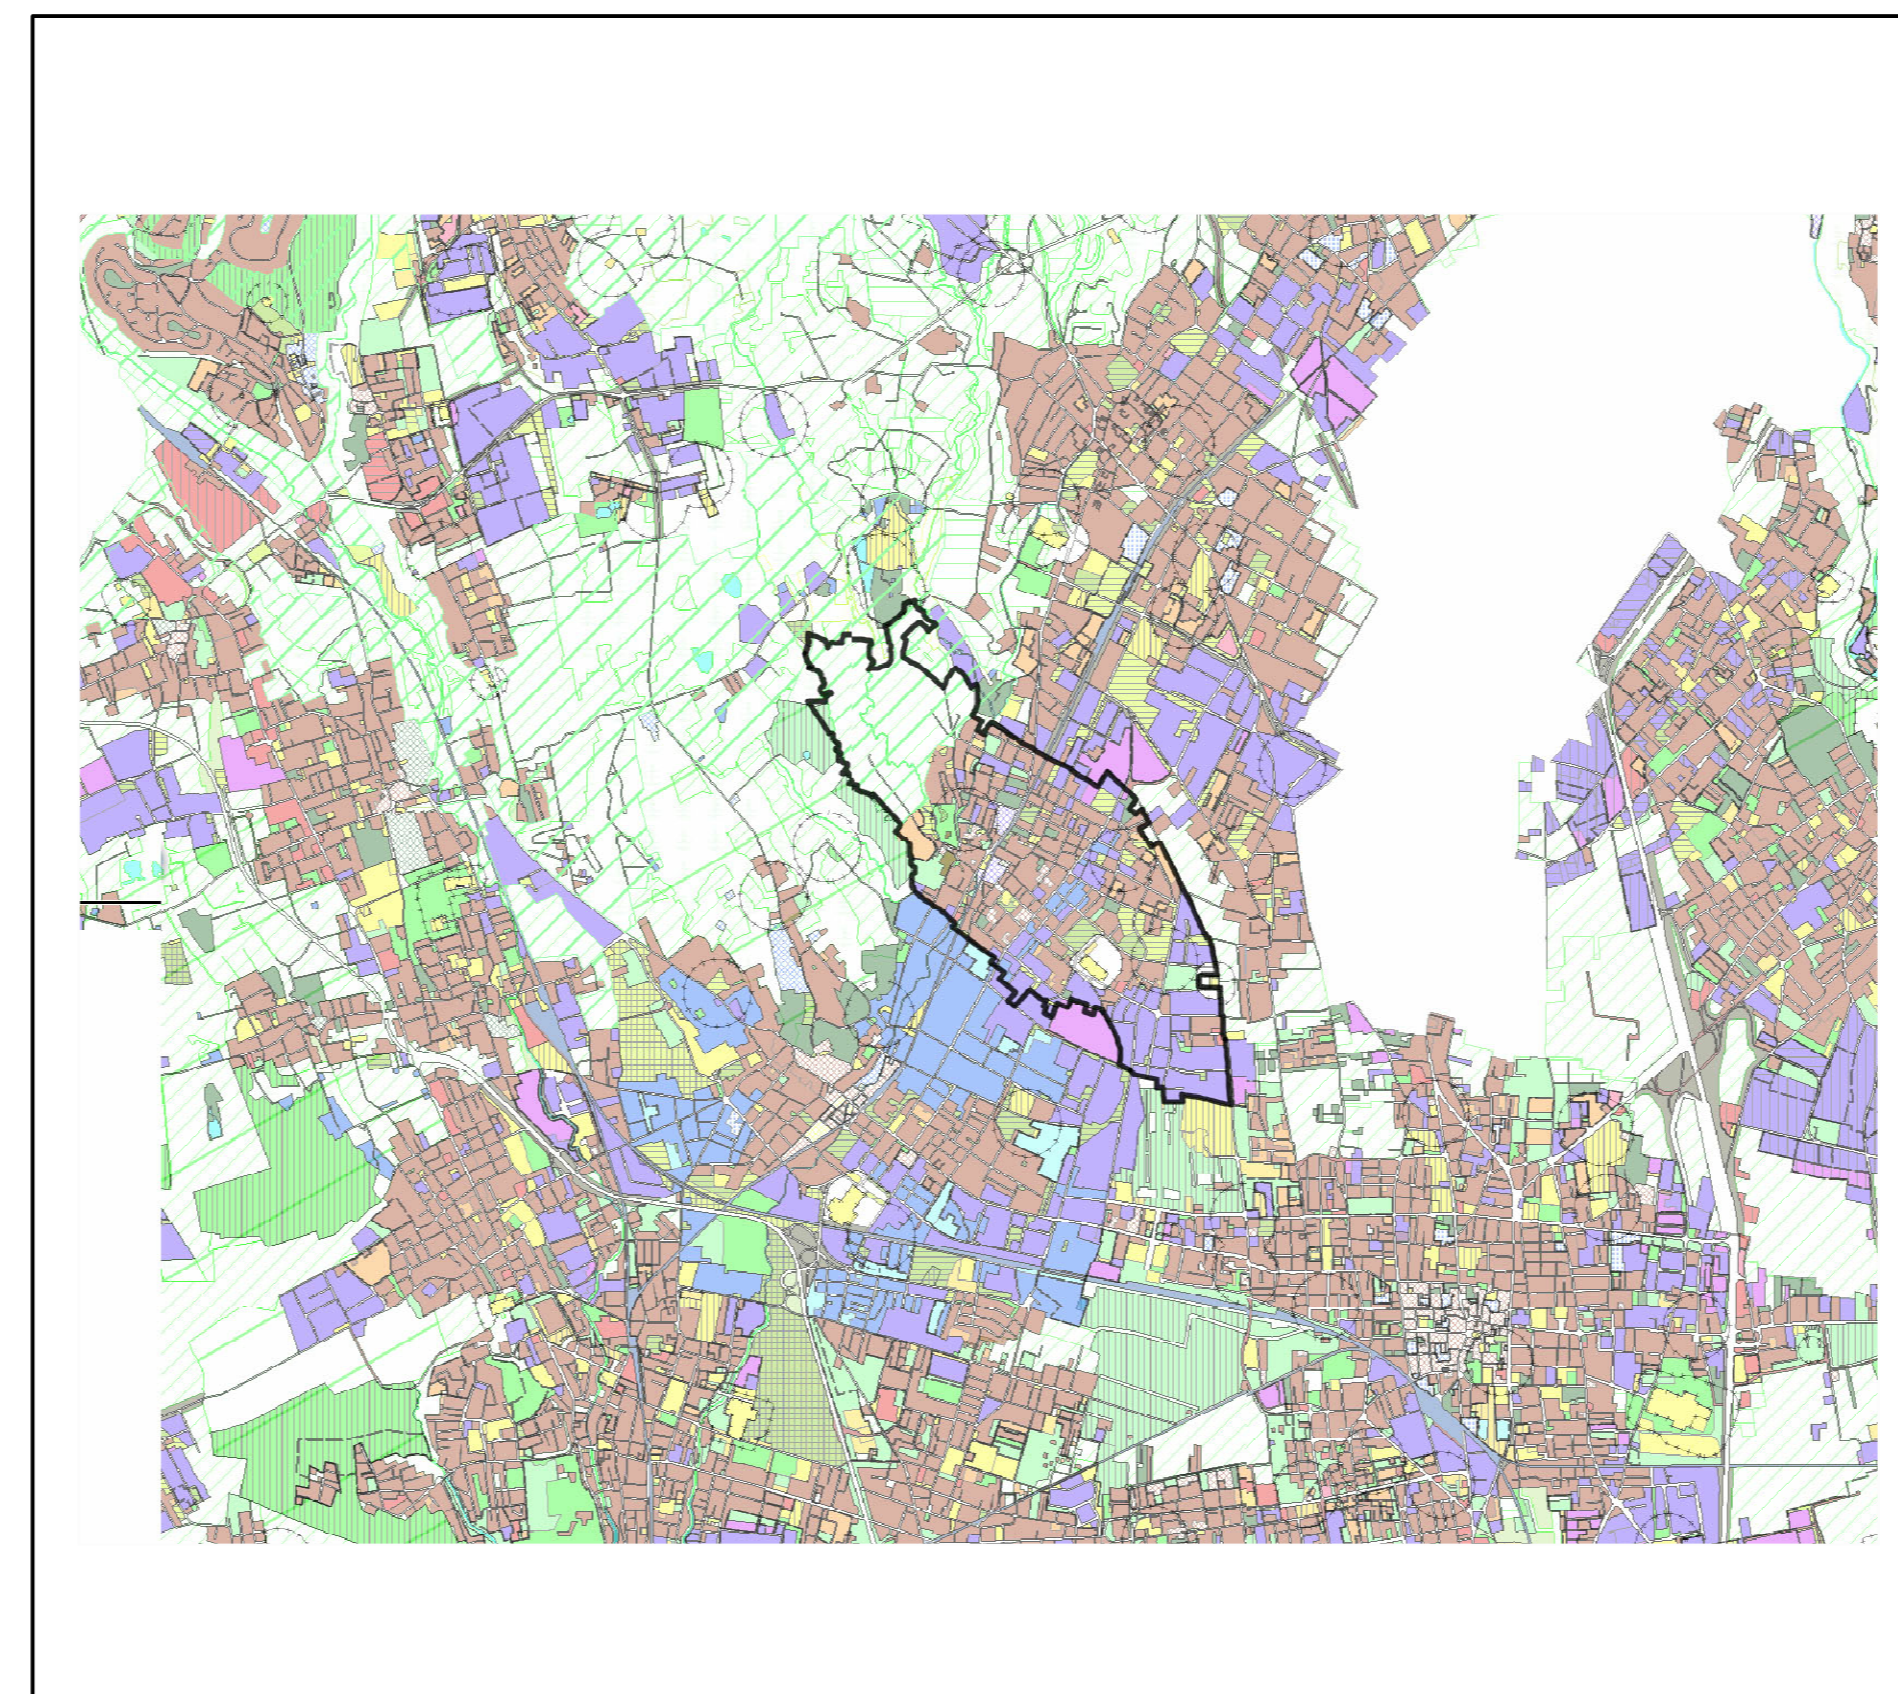

MISURC del 2011

1:50.000

Confini comunali

COMUNE DI
CABIATE
provincia di Como

PIANO DI GOVERNO DEL TERRITORIO
L.R. 12 / 2005

**NUOVO DOCUMENTO DI PIANO
E VARIANTE DI ADEGUAMENTO
DEL PIANO DEI SERVIZI
E DEL PIANO DELLE REGOLE**

**DOC.1 - DOCUMENTO DI PIANO
B - PROGETTO**
All. n°1 - Estratti da PTCP di Como

SCALA 1: 50000

ADOZIONE	N°	DEL
PUBBLICATO ALL'ALBO COMUNALE		IL
CONTRODEDUZIONI CONSIGLIARI	N°	DEL
DELIBERA DI APPROVAZIONE	N°	DEL
IL SEGRETARIO		
IL SINDACO		
I PROGETTISTI	Arch. ALDO REDAELLI	Arch. FRANCESCO REDAELLI