



Piano Paesaggistico Regionale -PPR  
Fasce e unità di paesaggio

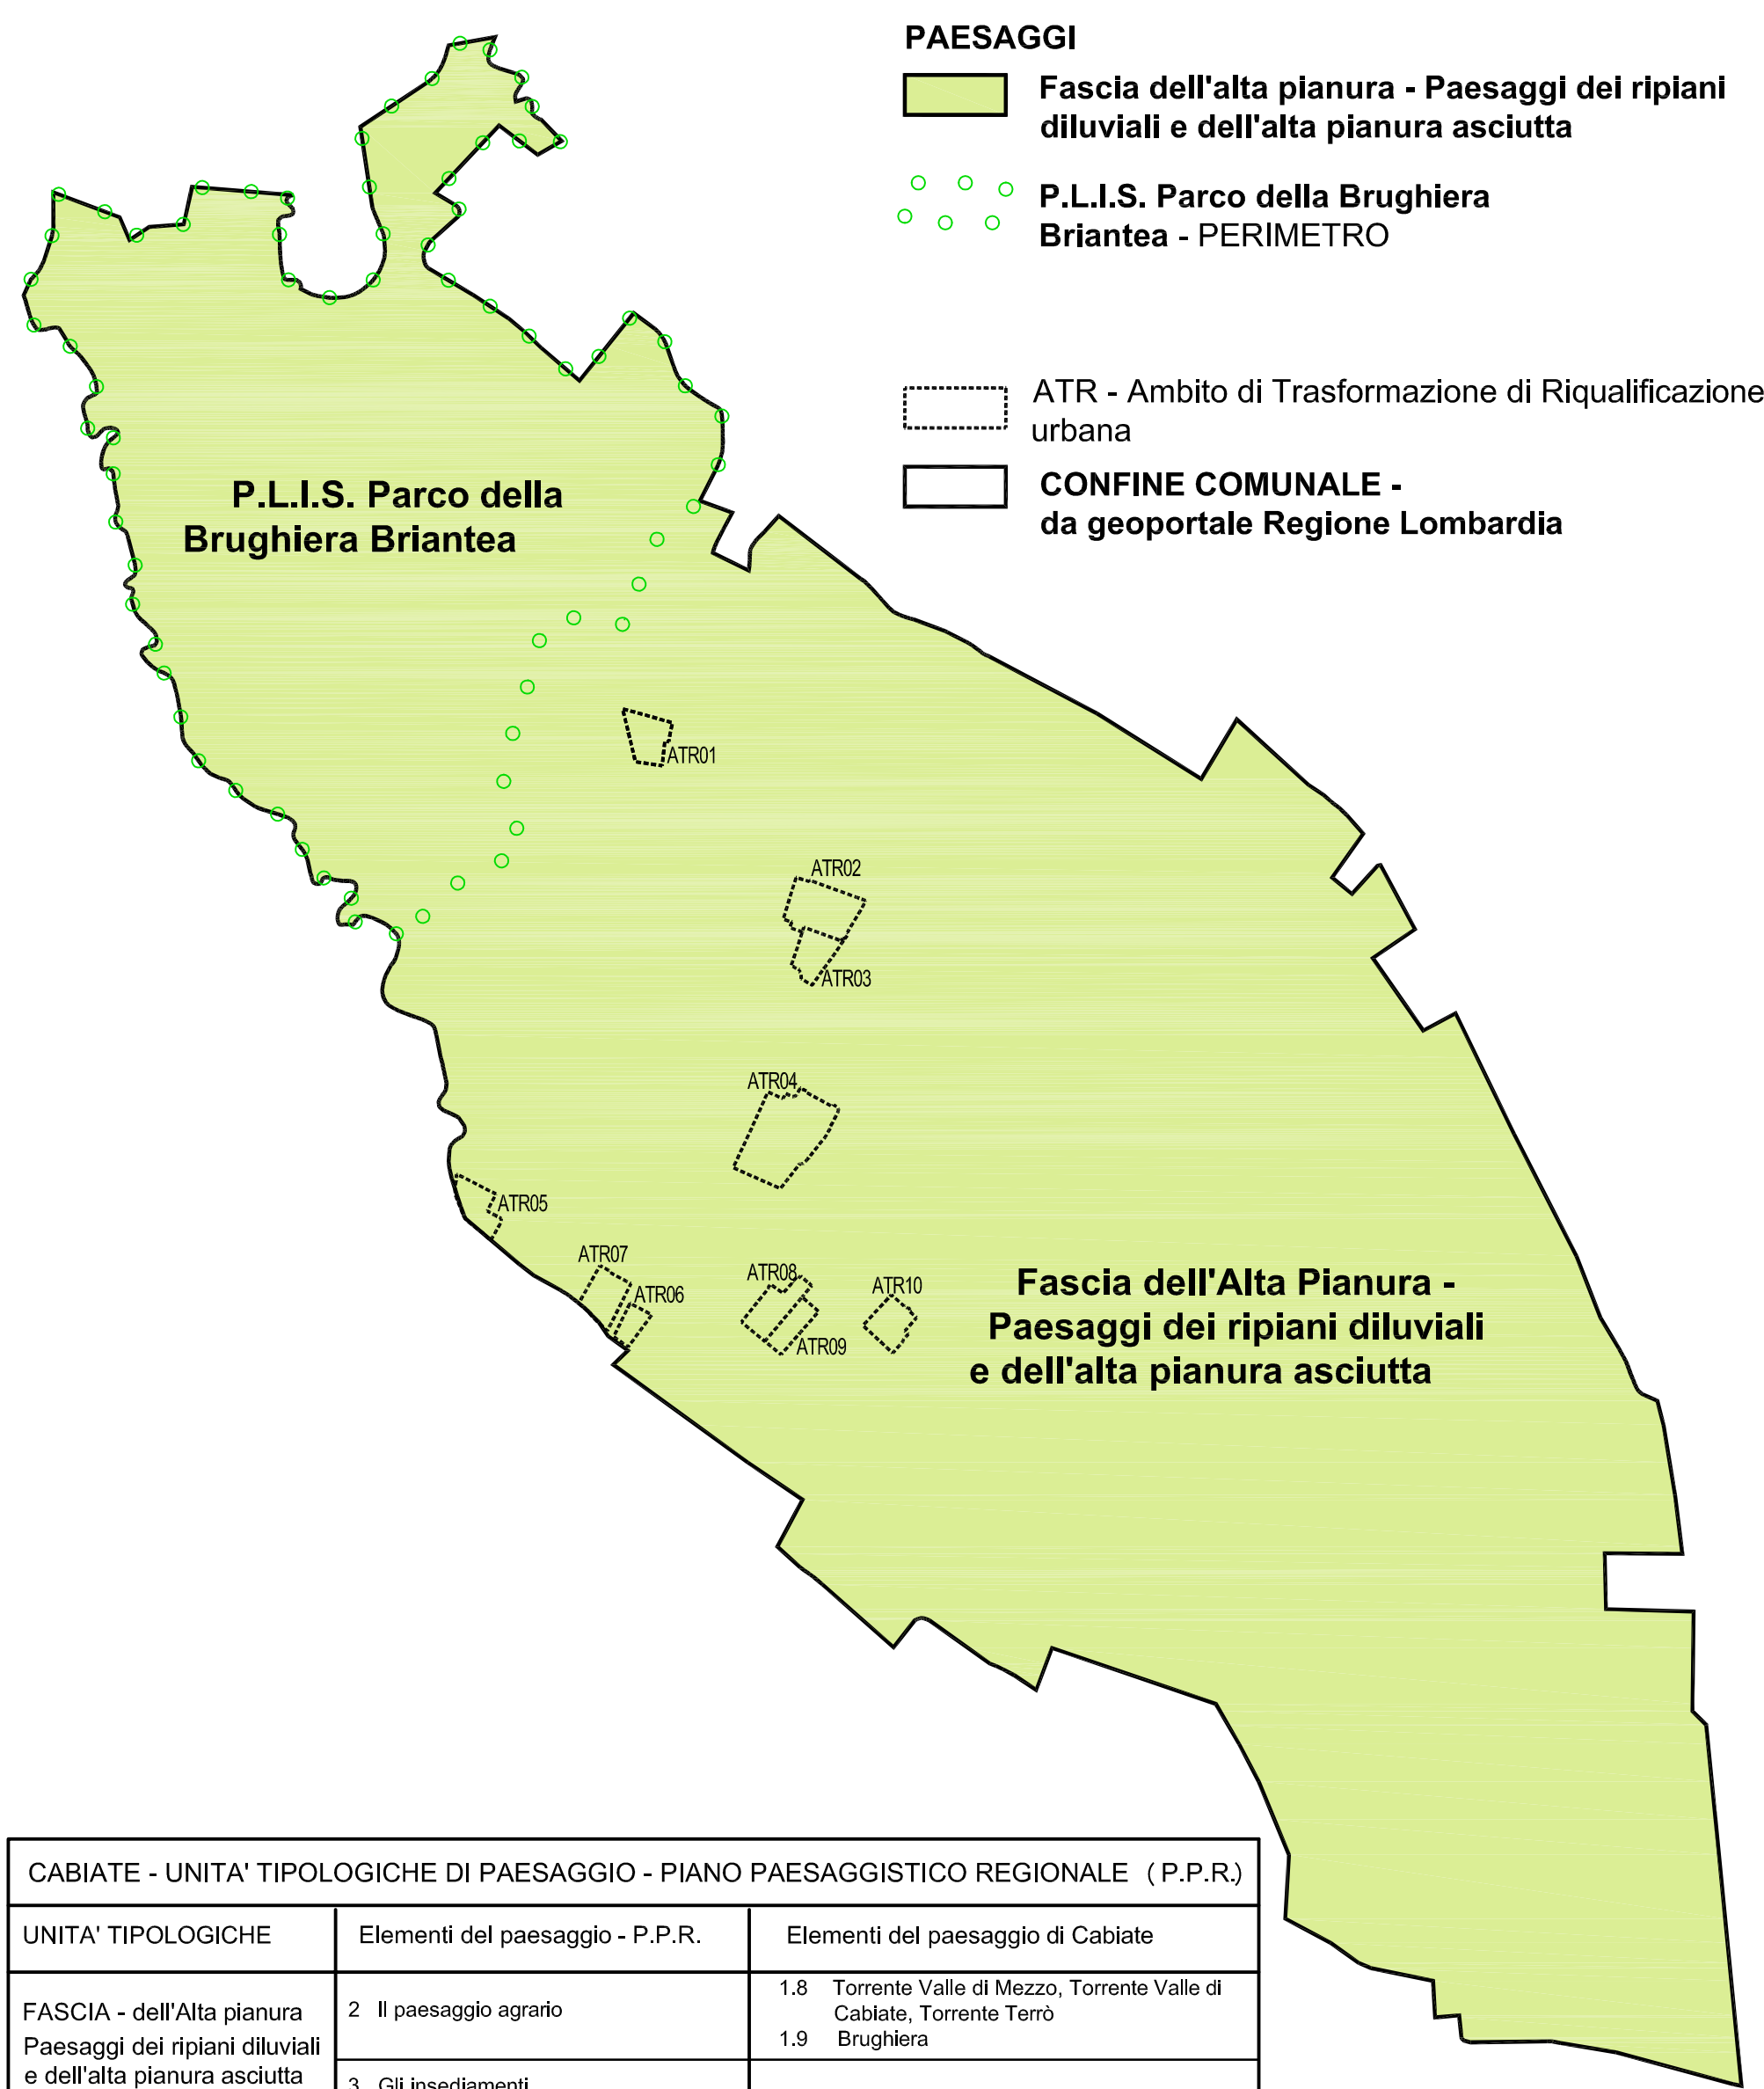


CABIATE - UNITA' TIPOLOGICHE DI PAESAGGIO - PIANO PAESAGGISTICO REGIONALE (P.P.R.)

UNITA' TIPOLOGICHE	Elementi del paesaggio - P.P.R.	Elementi del paesaggio di Cabiato
FASCIA - dell'Alta pianura Paesaggi dei ripiani diluviali e dell'alta pianura asciutta	2 Il paesaggio agrario 3 Gli insediamenti 4 Le ville, i giardini, le architetture isolate 5 L'ideazione e il panorama	1.8 Torrente Valle di Mezzo, Torrente Valle di Cabiato, Torrente Tiro, Brugheria 2.2.1 Visibilità storica 2.3 Borgo Nucleo storico al 1888 2.2.7 Parchi, giardini pubblici, ville, viali alberati, architetture vegetali


Piano Territoriale di Coordinamento Provinciale - PTCP  
Tipologie di Paesaggio

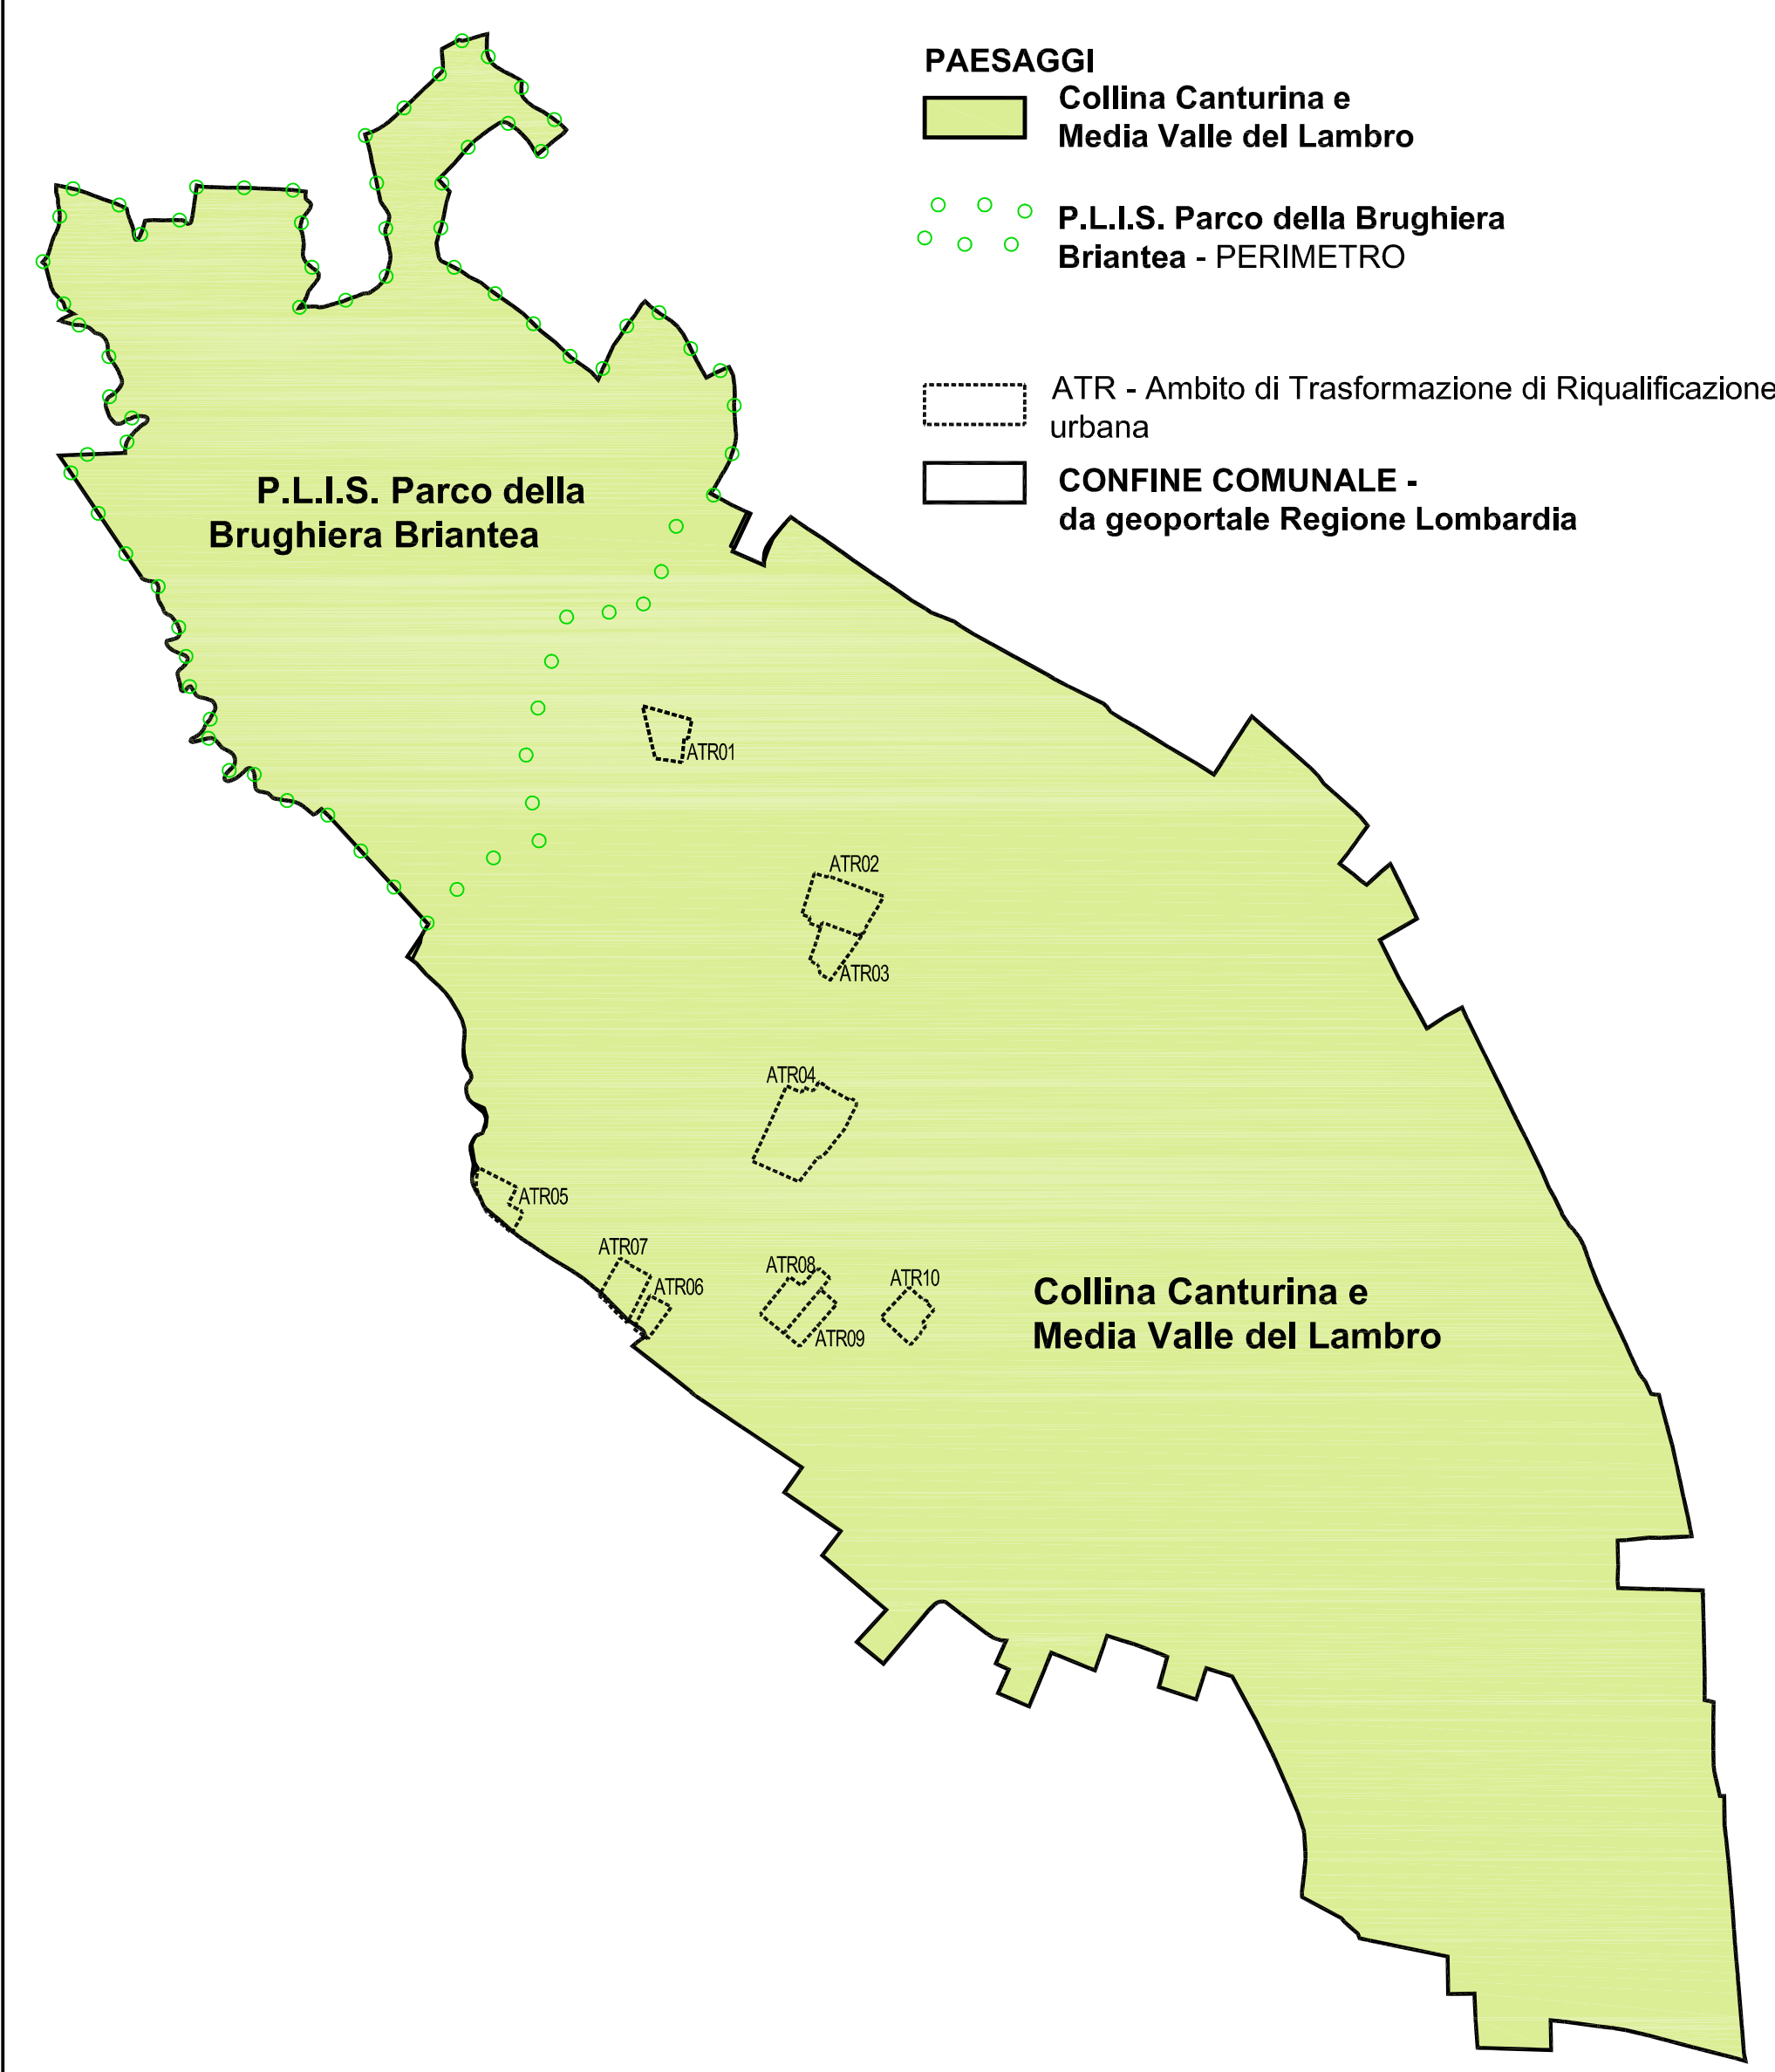


ELEMENTI COSTITUTIVI DEL PAESAGGIO  
D.G.R. IX-2727 del 22/12/2011  
di cui alle schede del D.G.R. IX-2727/2011

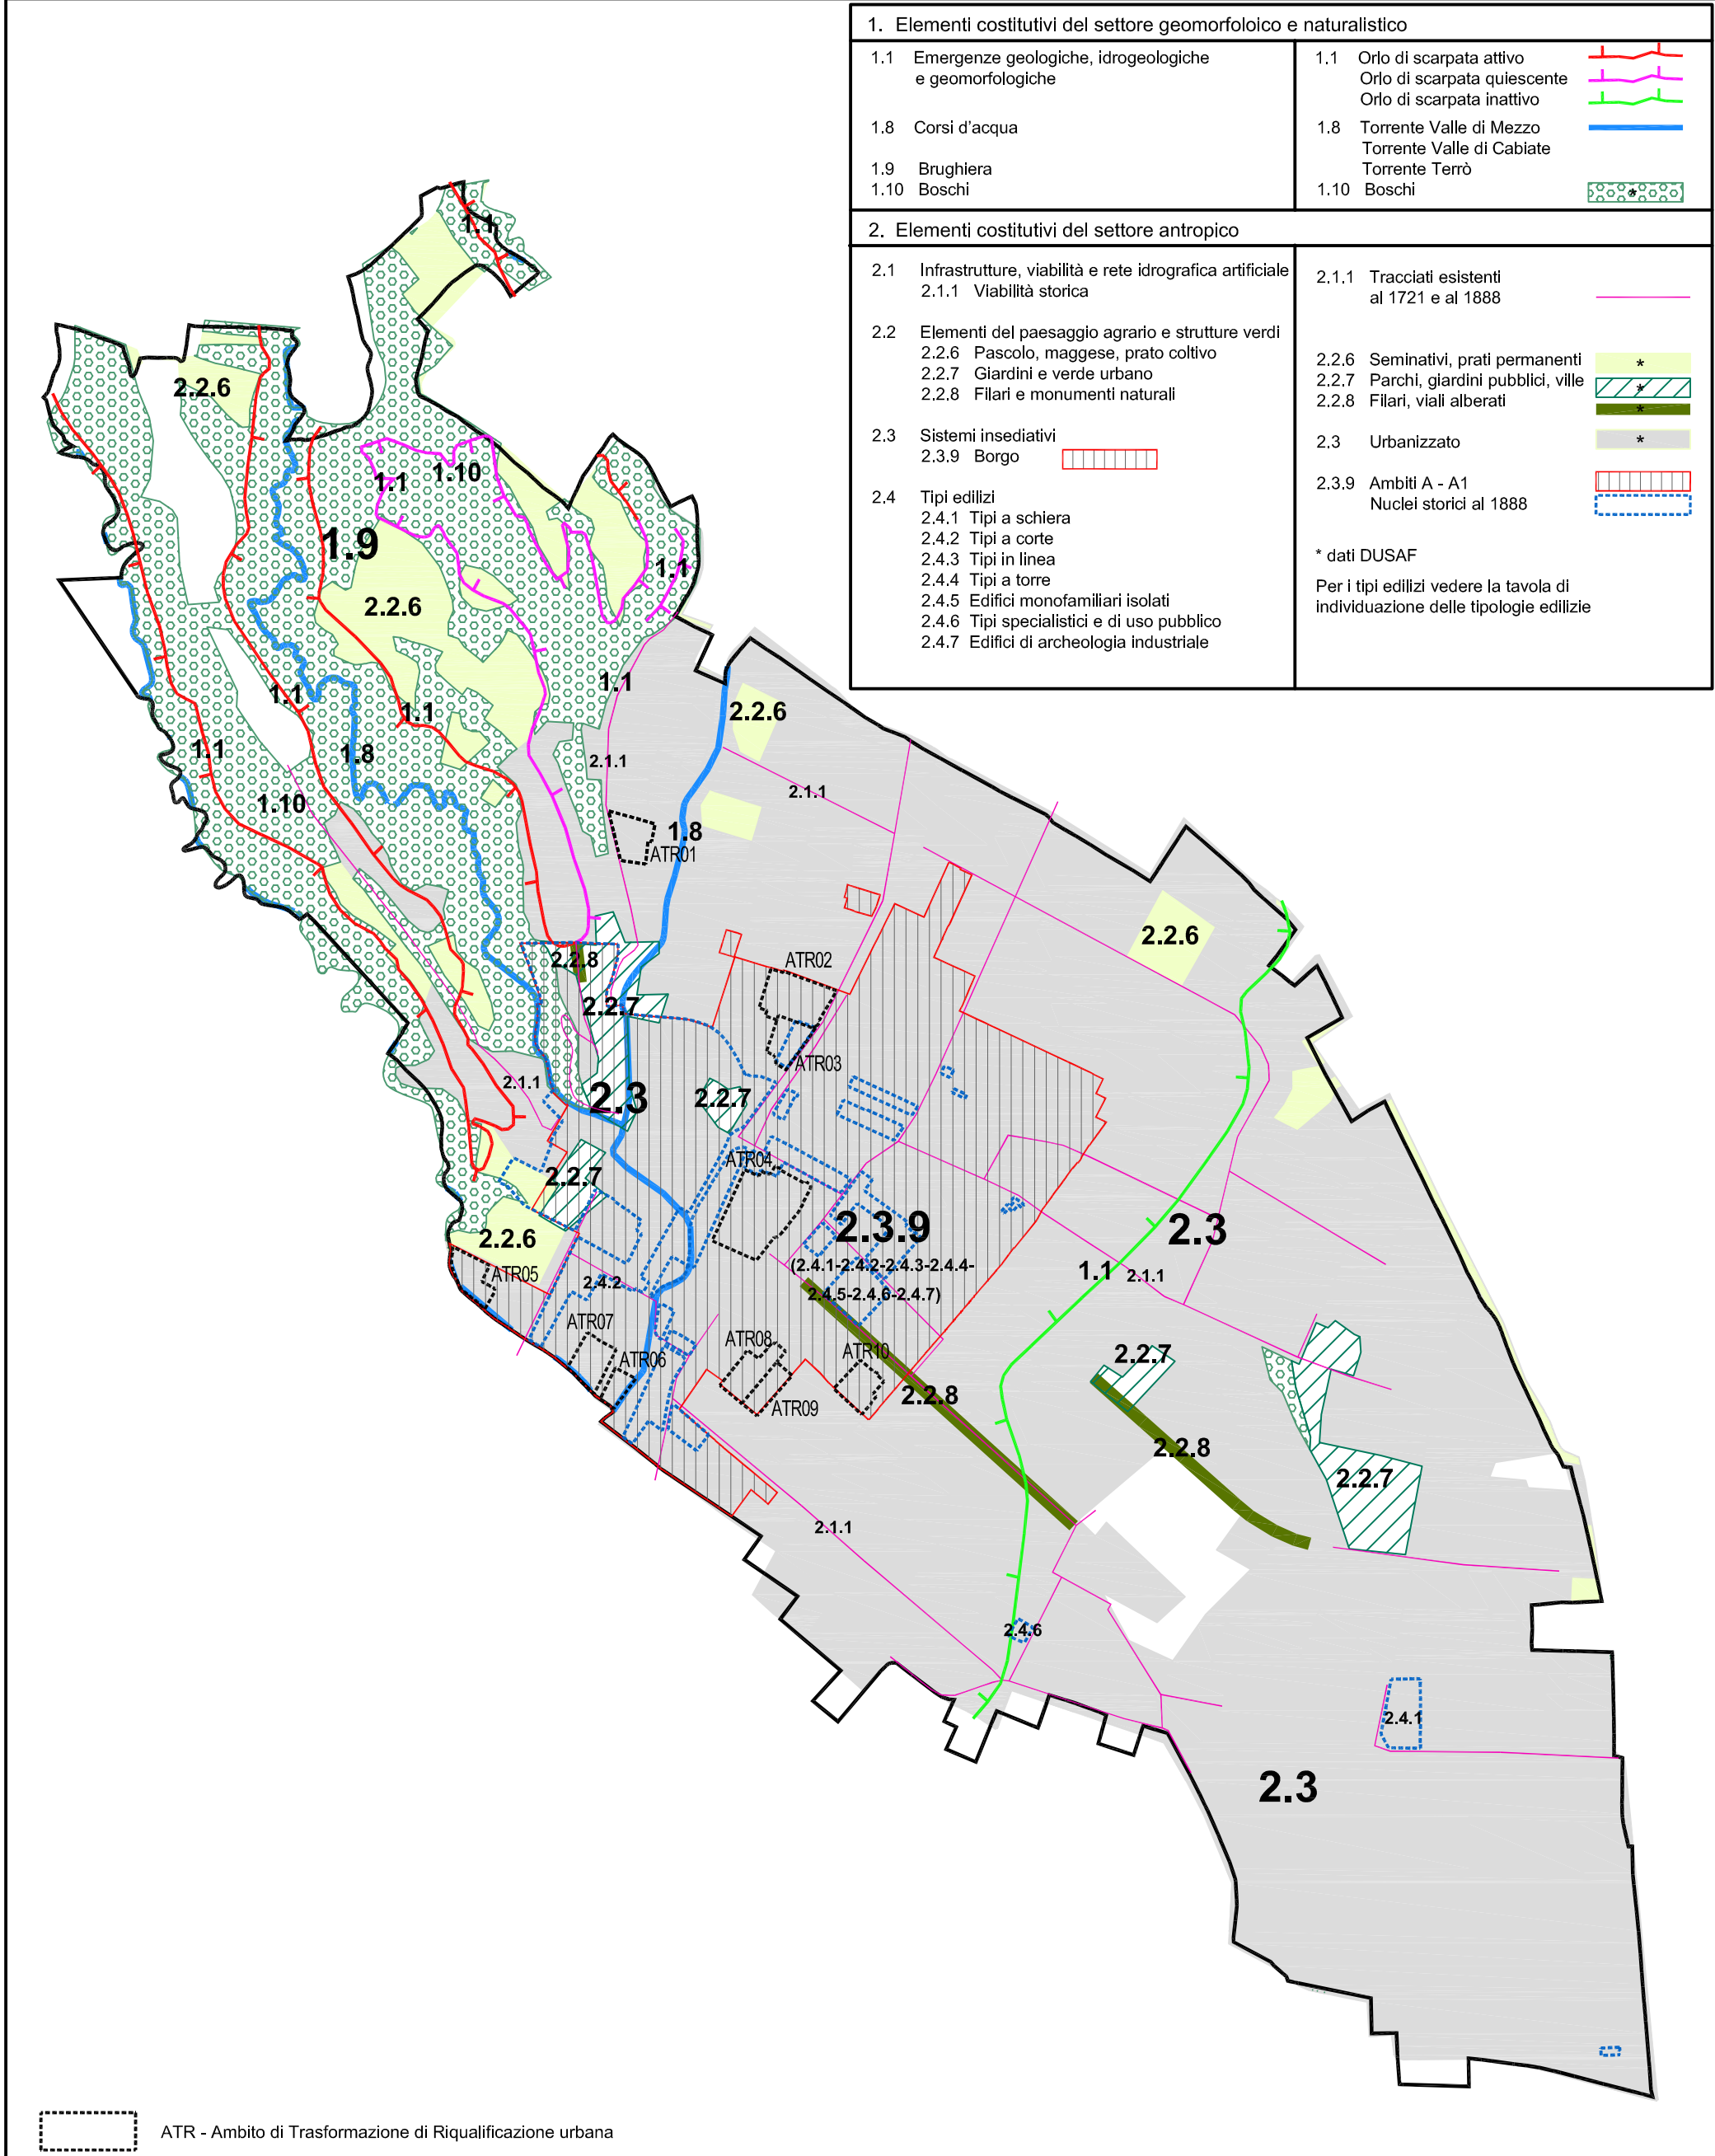


Territorio assoggettato ad:  
- Autorizzazione Paesaggistica  
- Esame paesistico dei progetti

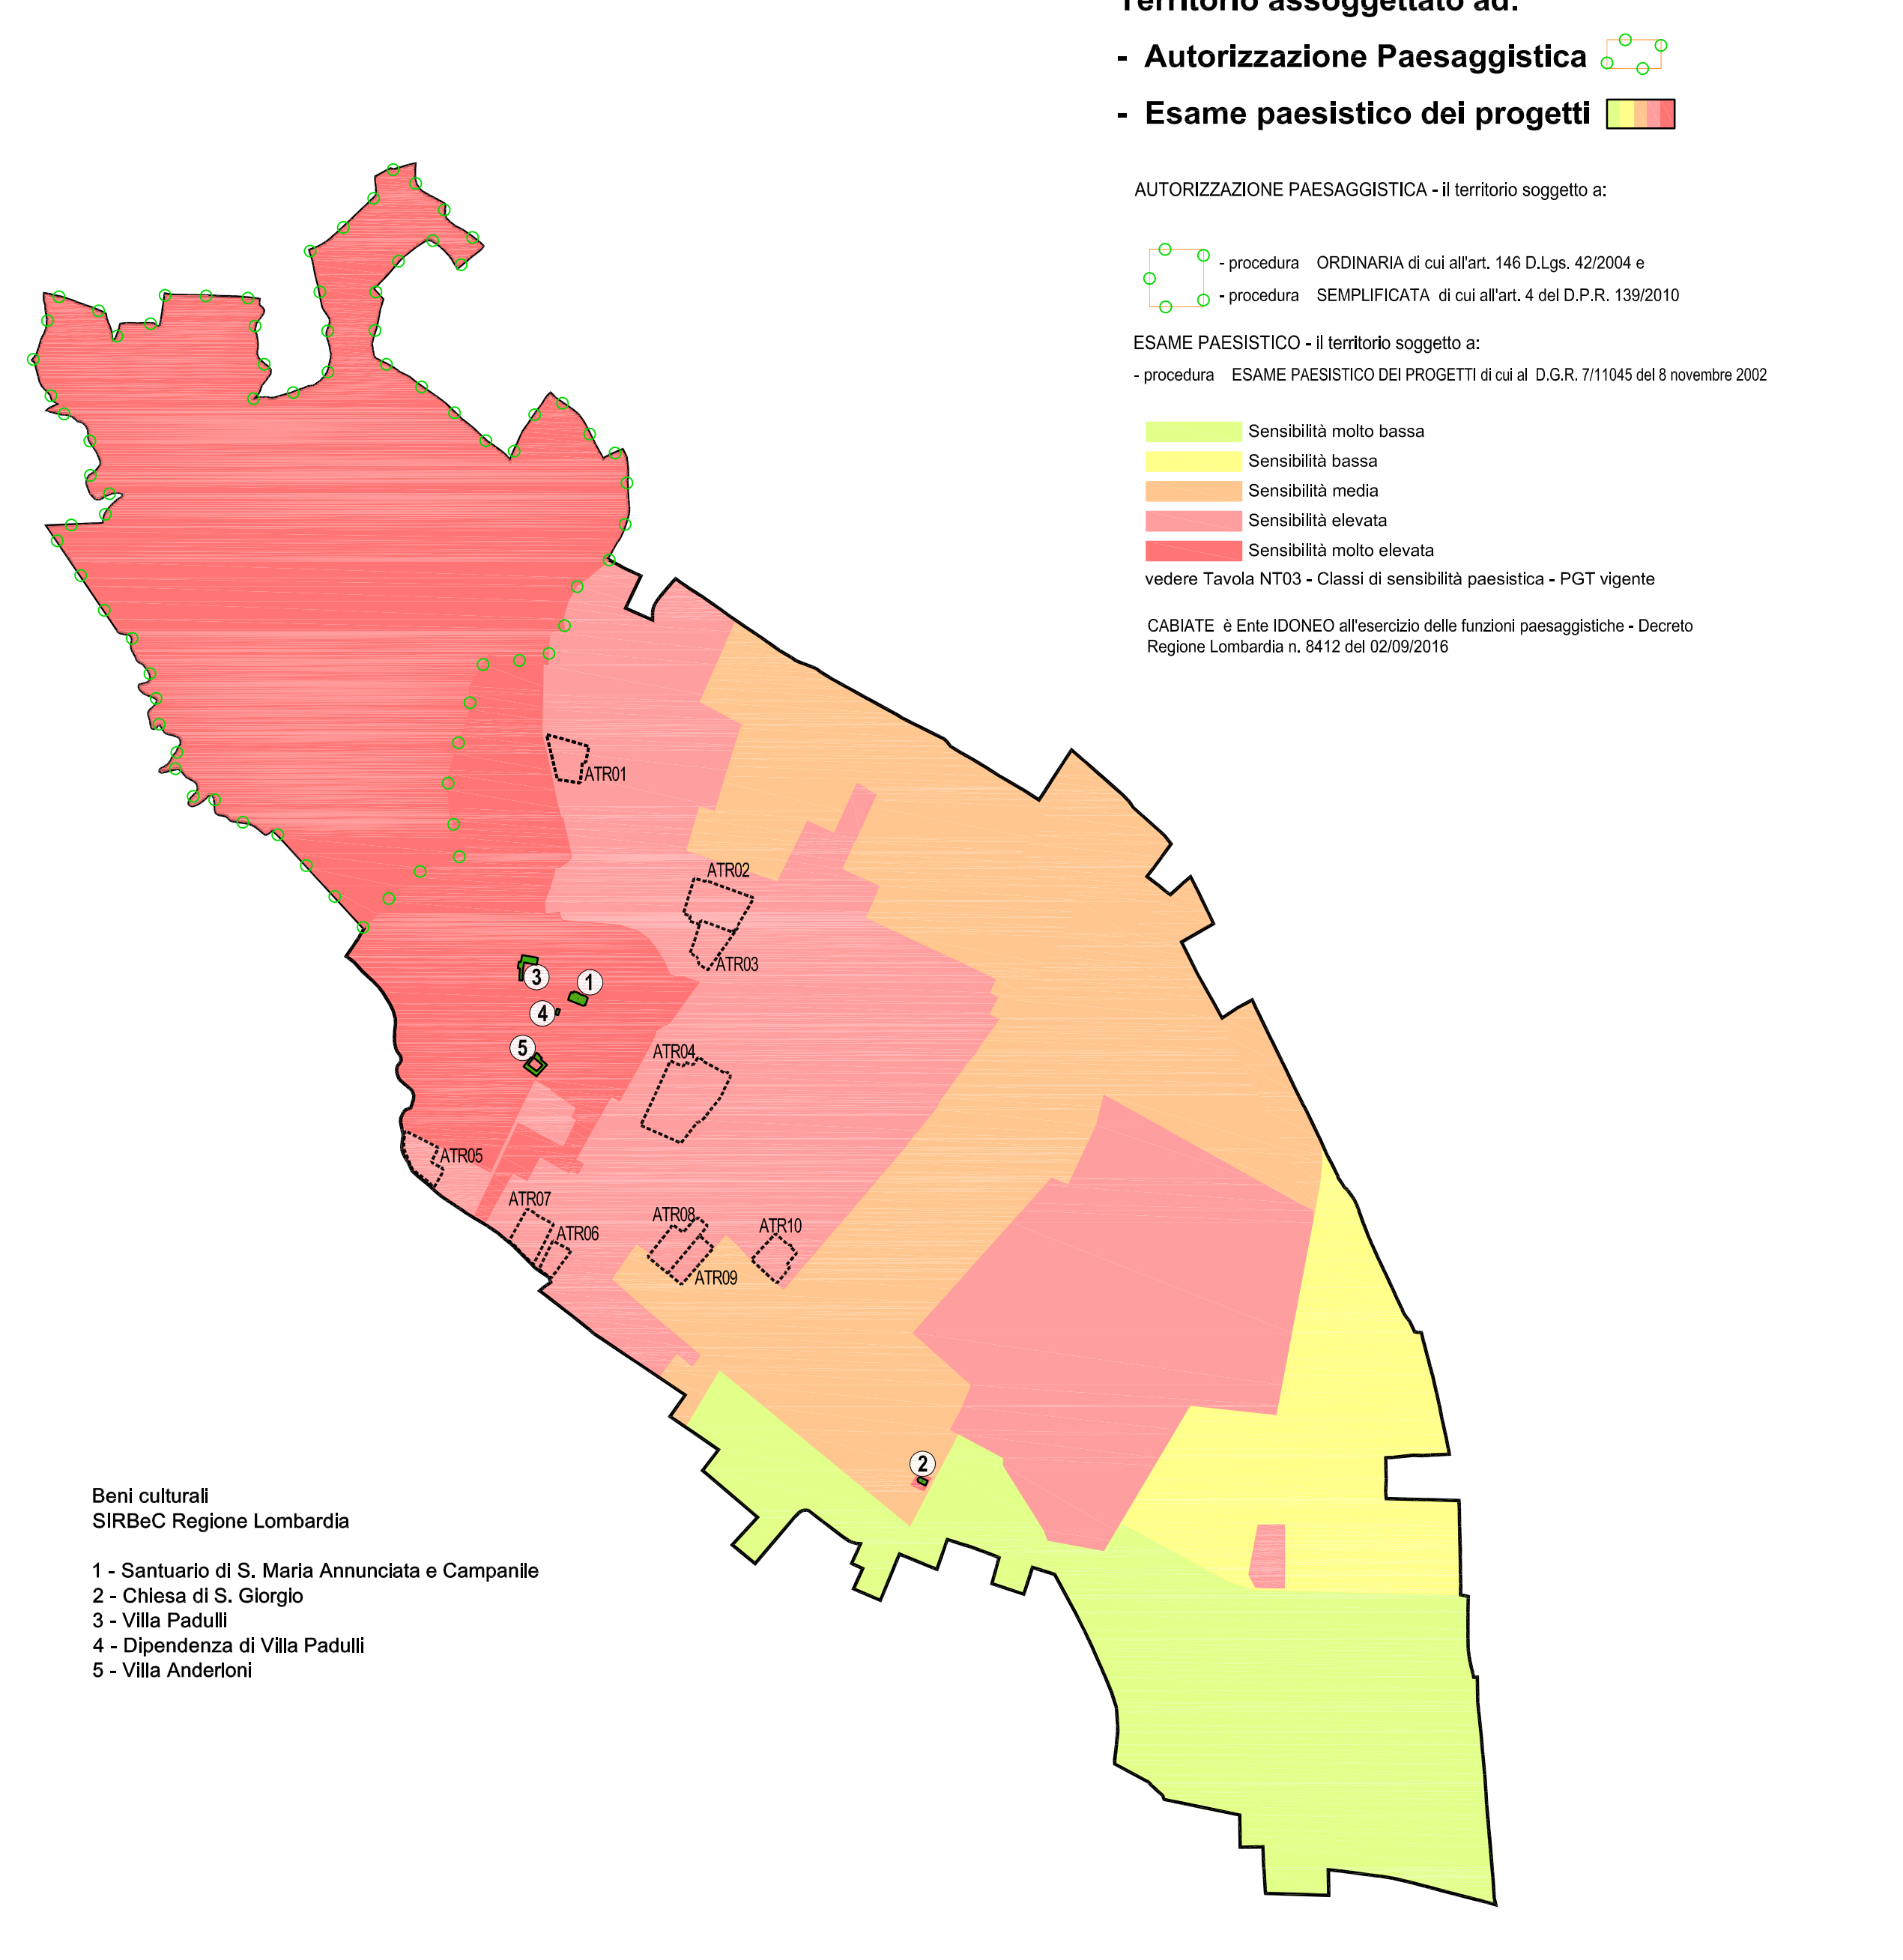


Piano Paesaggistico Regionale -PPR  
Rete Ecologica Regionale - RER

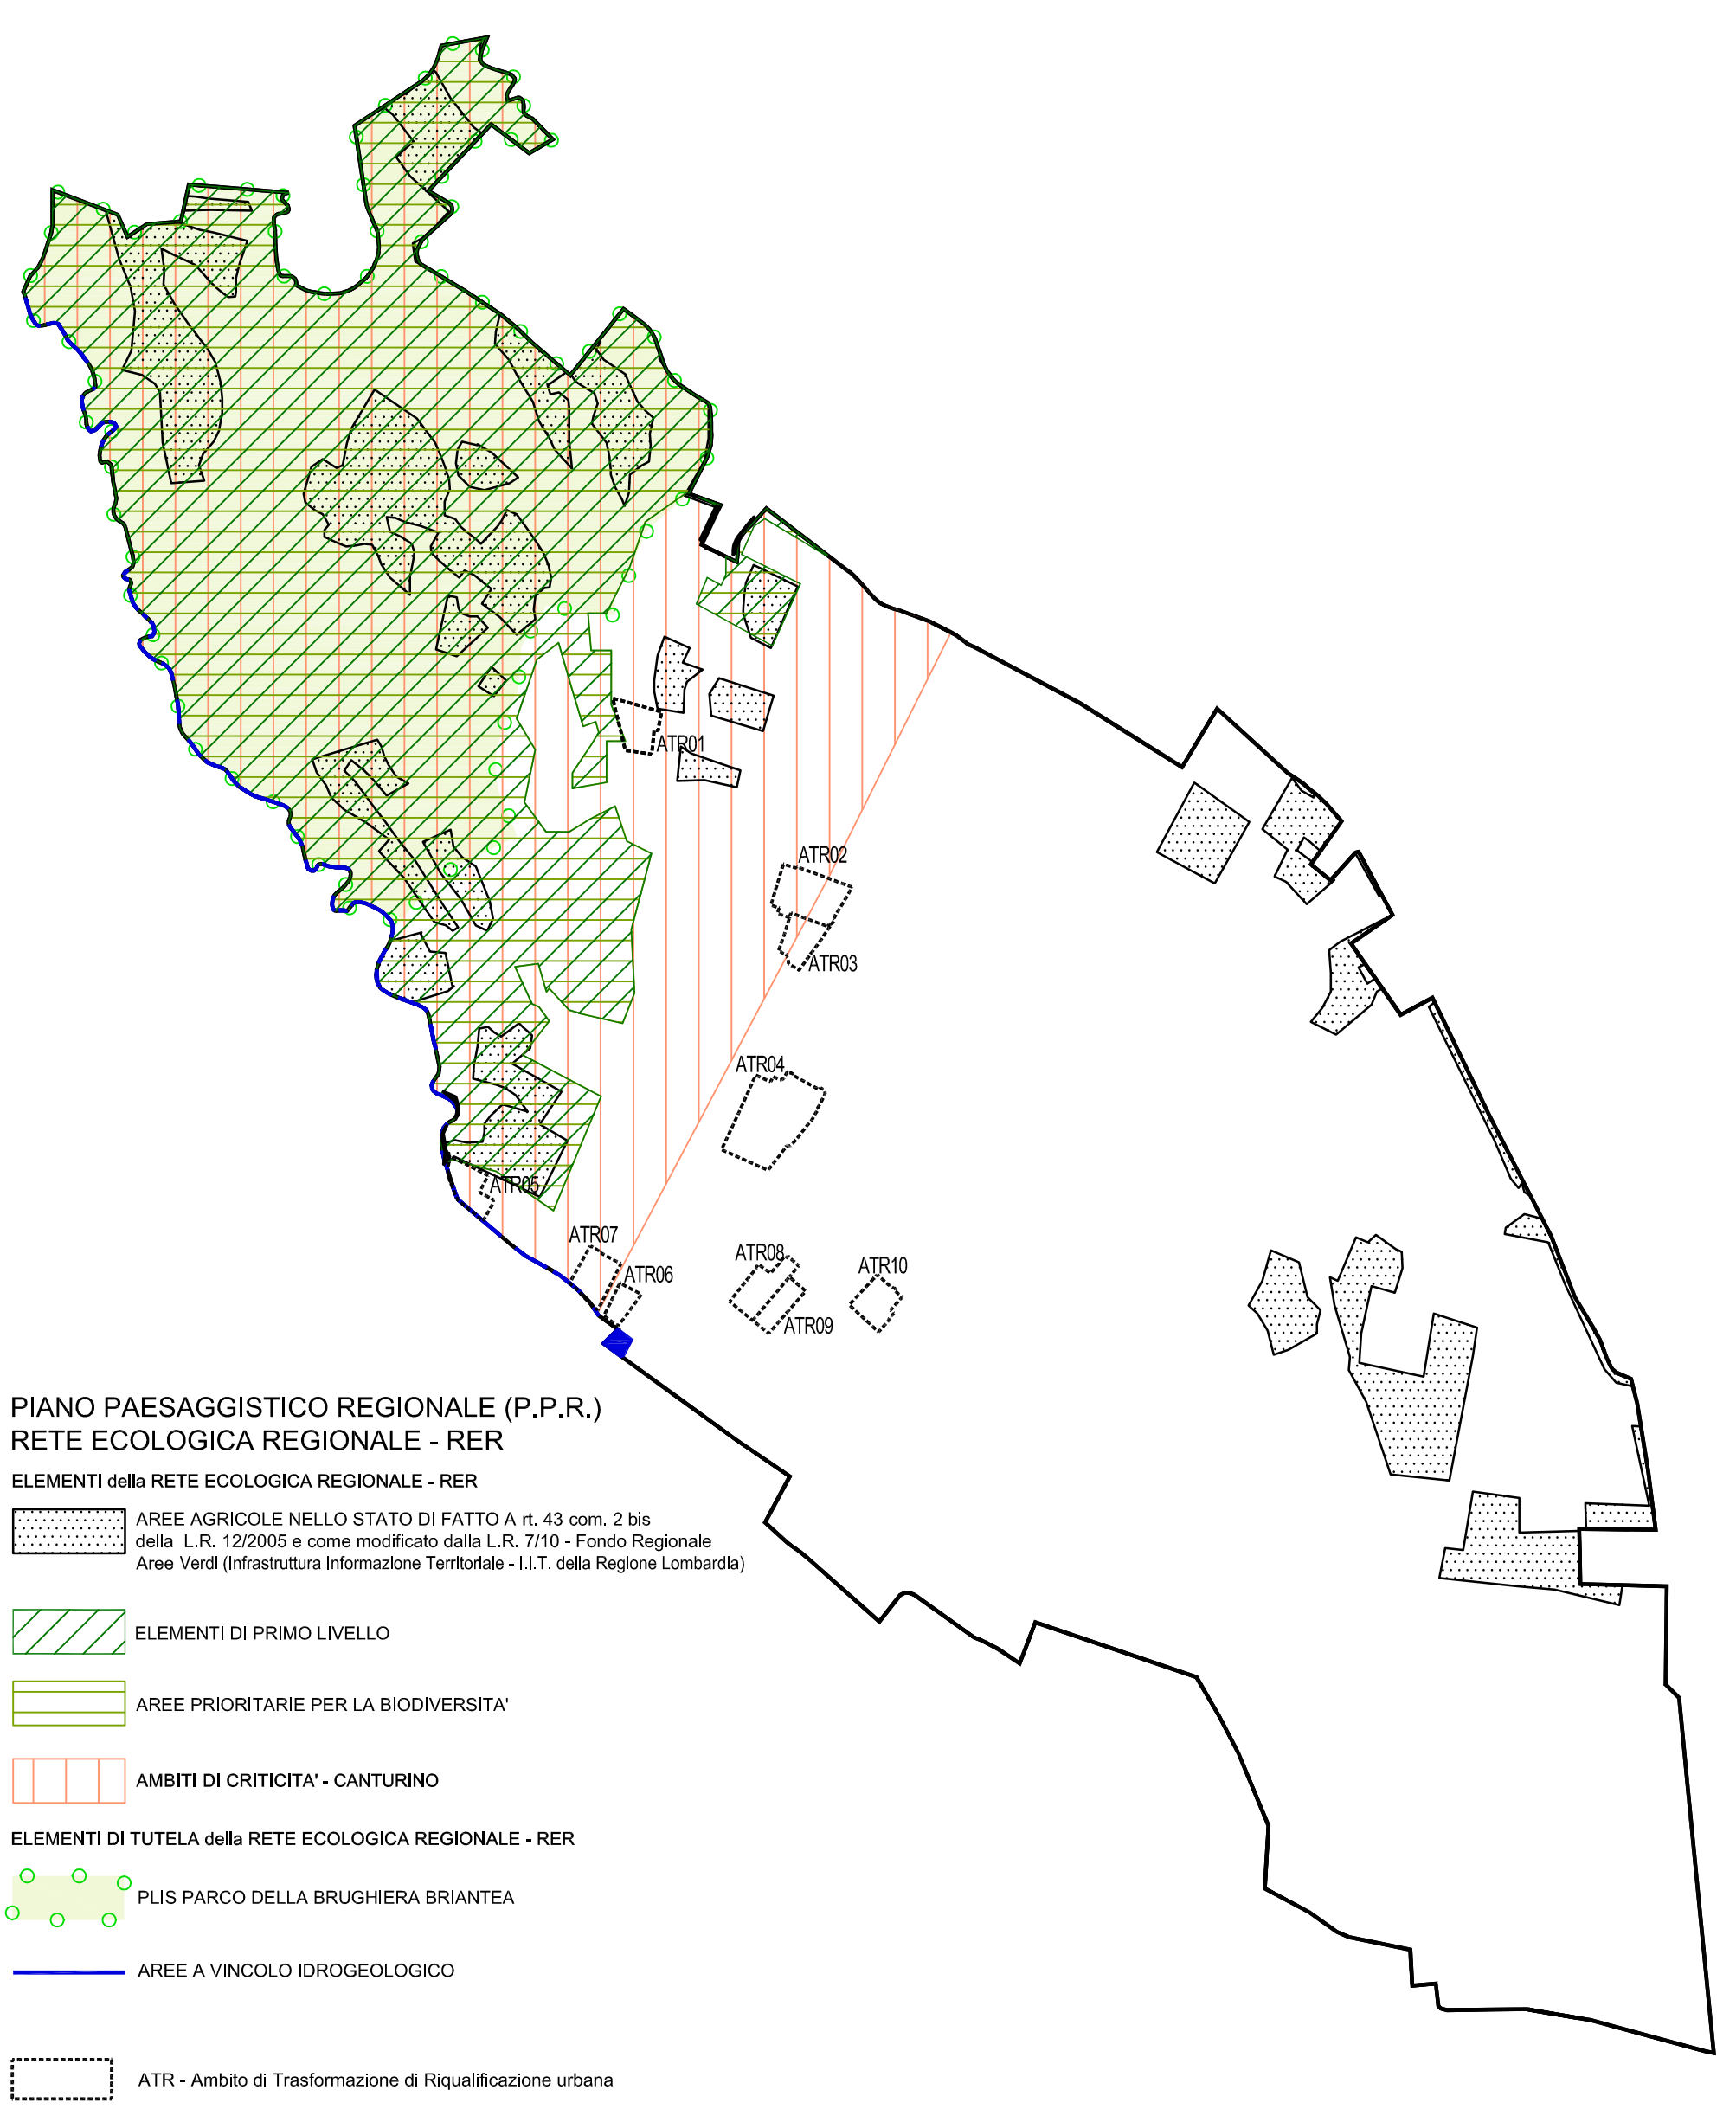

Piano Territoriale di Coordinamento Provinciale - PTCP  
Rete Ecologica Provinciale REP

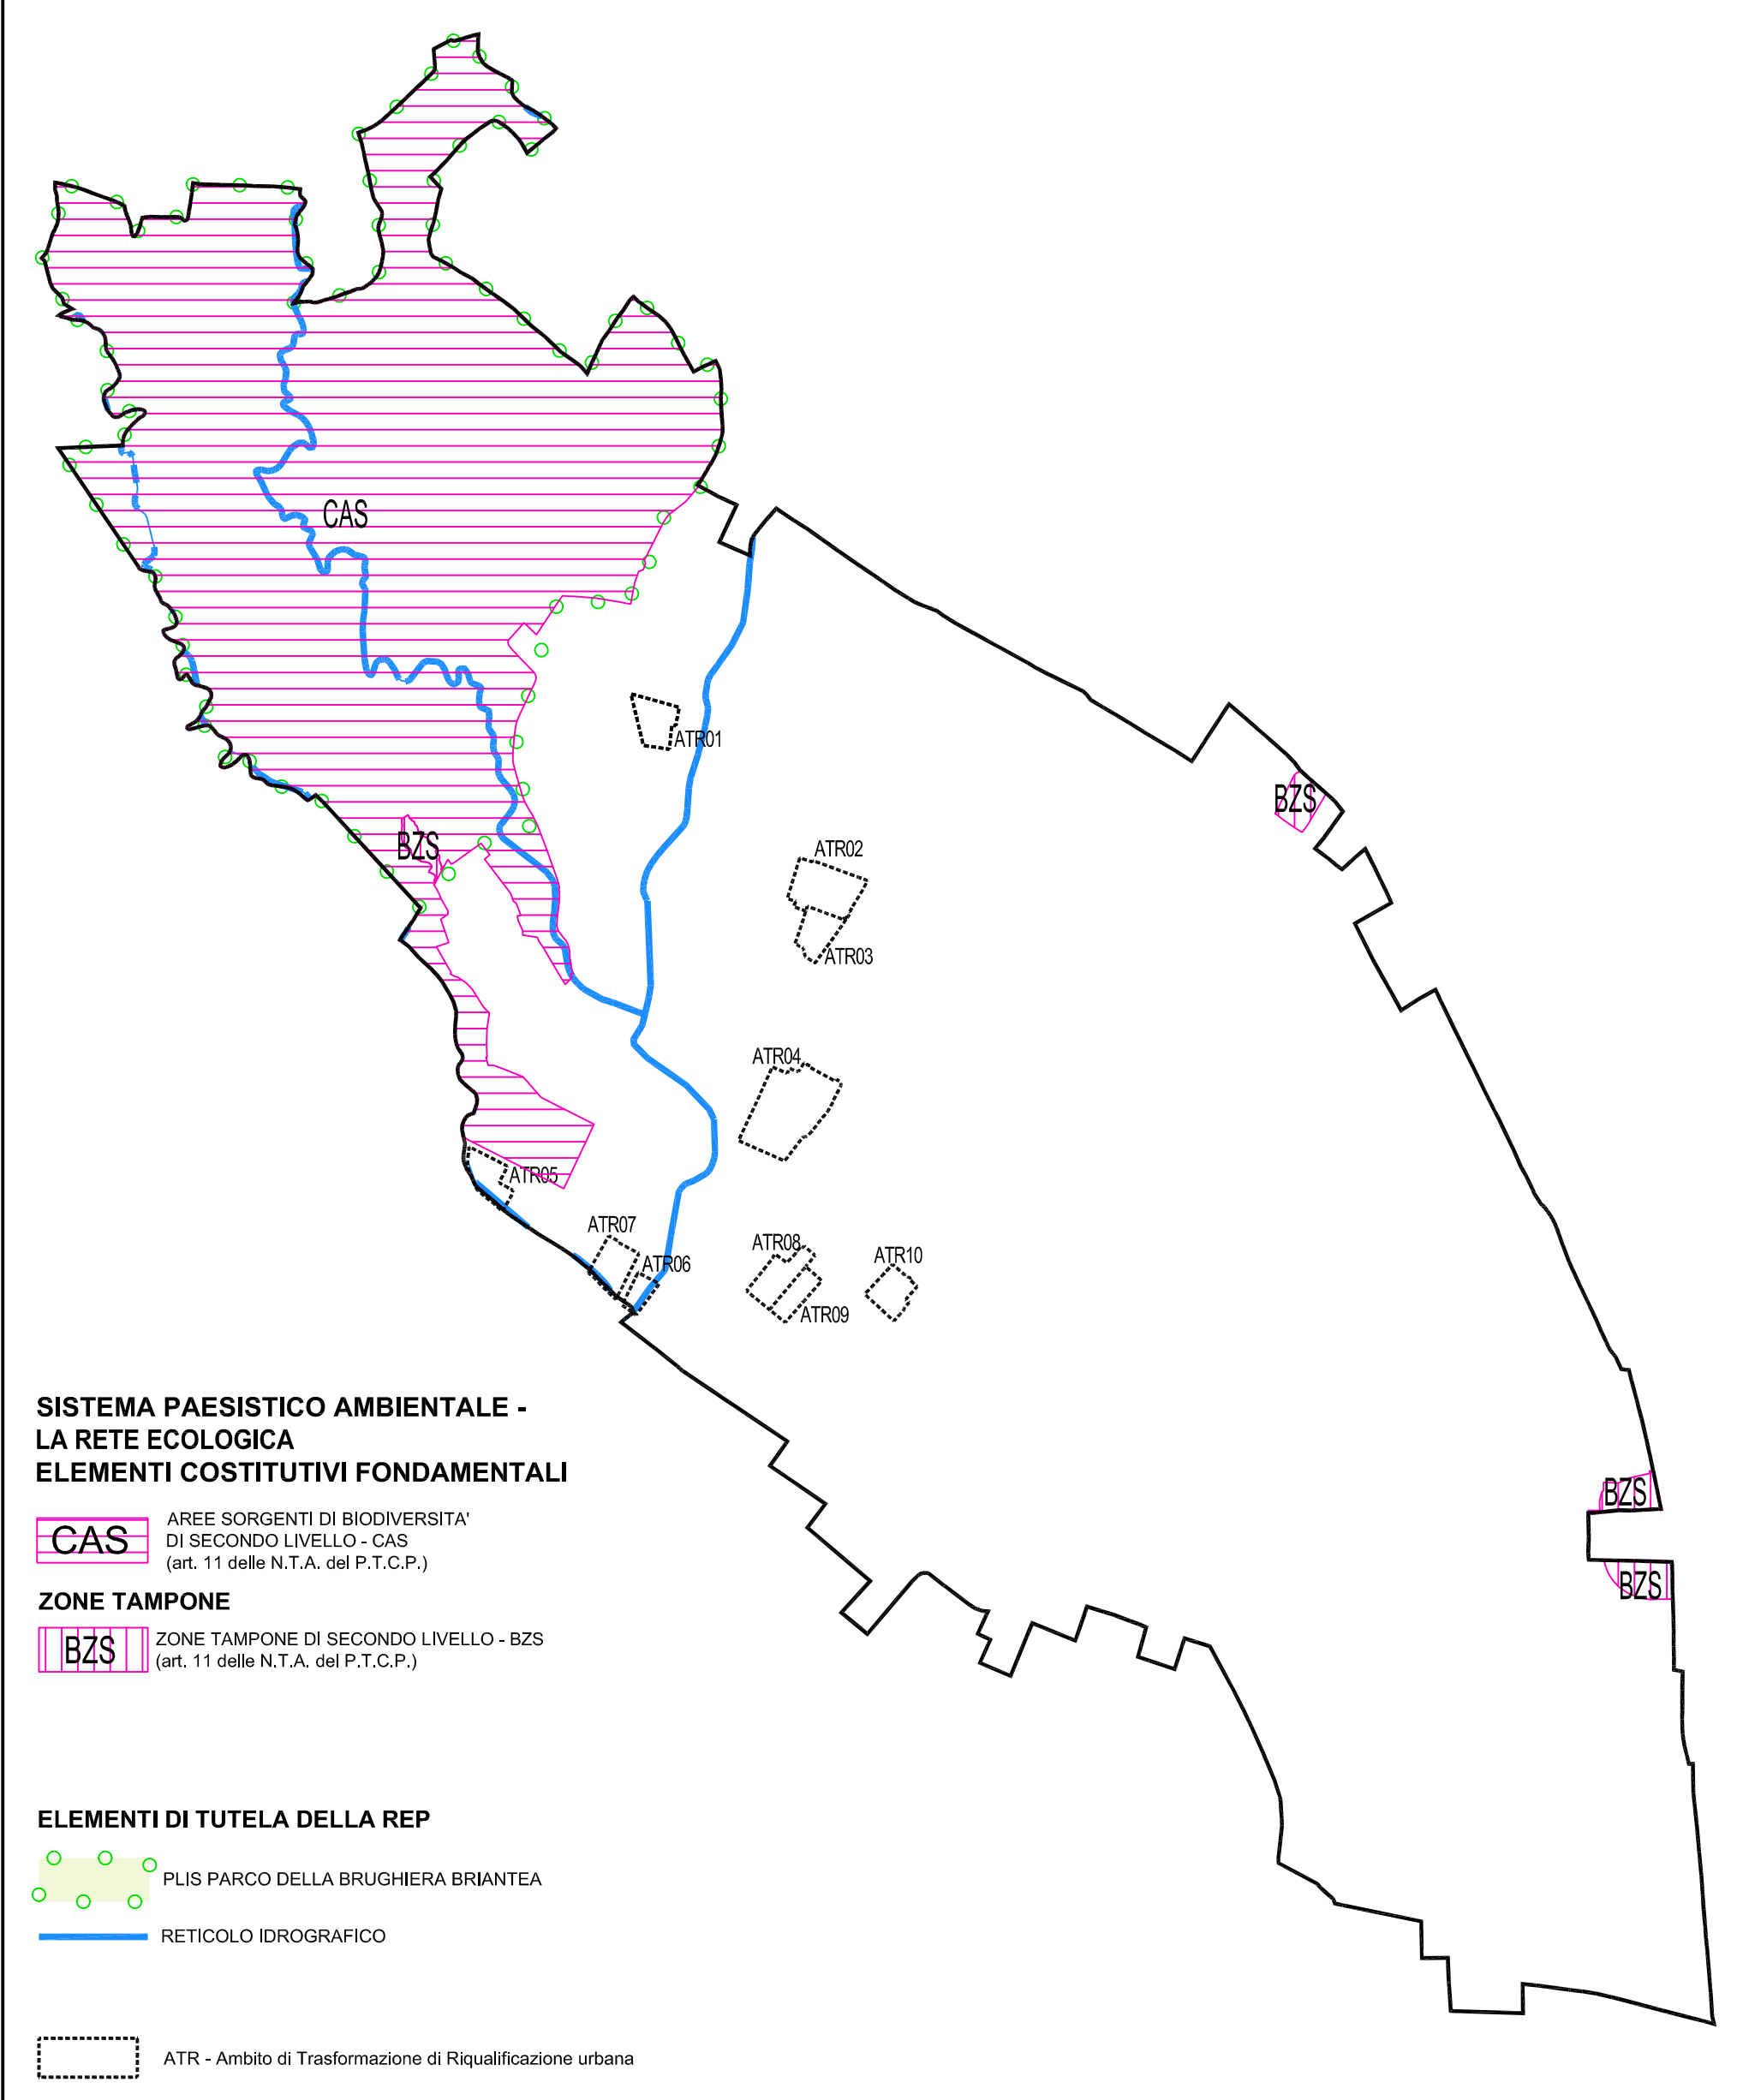

RETE ECOLOGICA COMUNALE

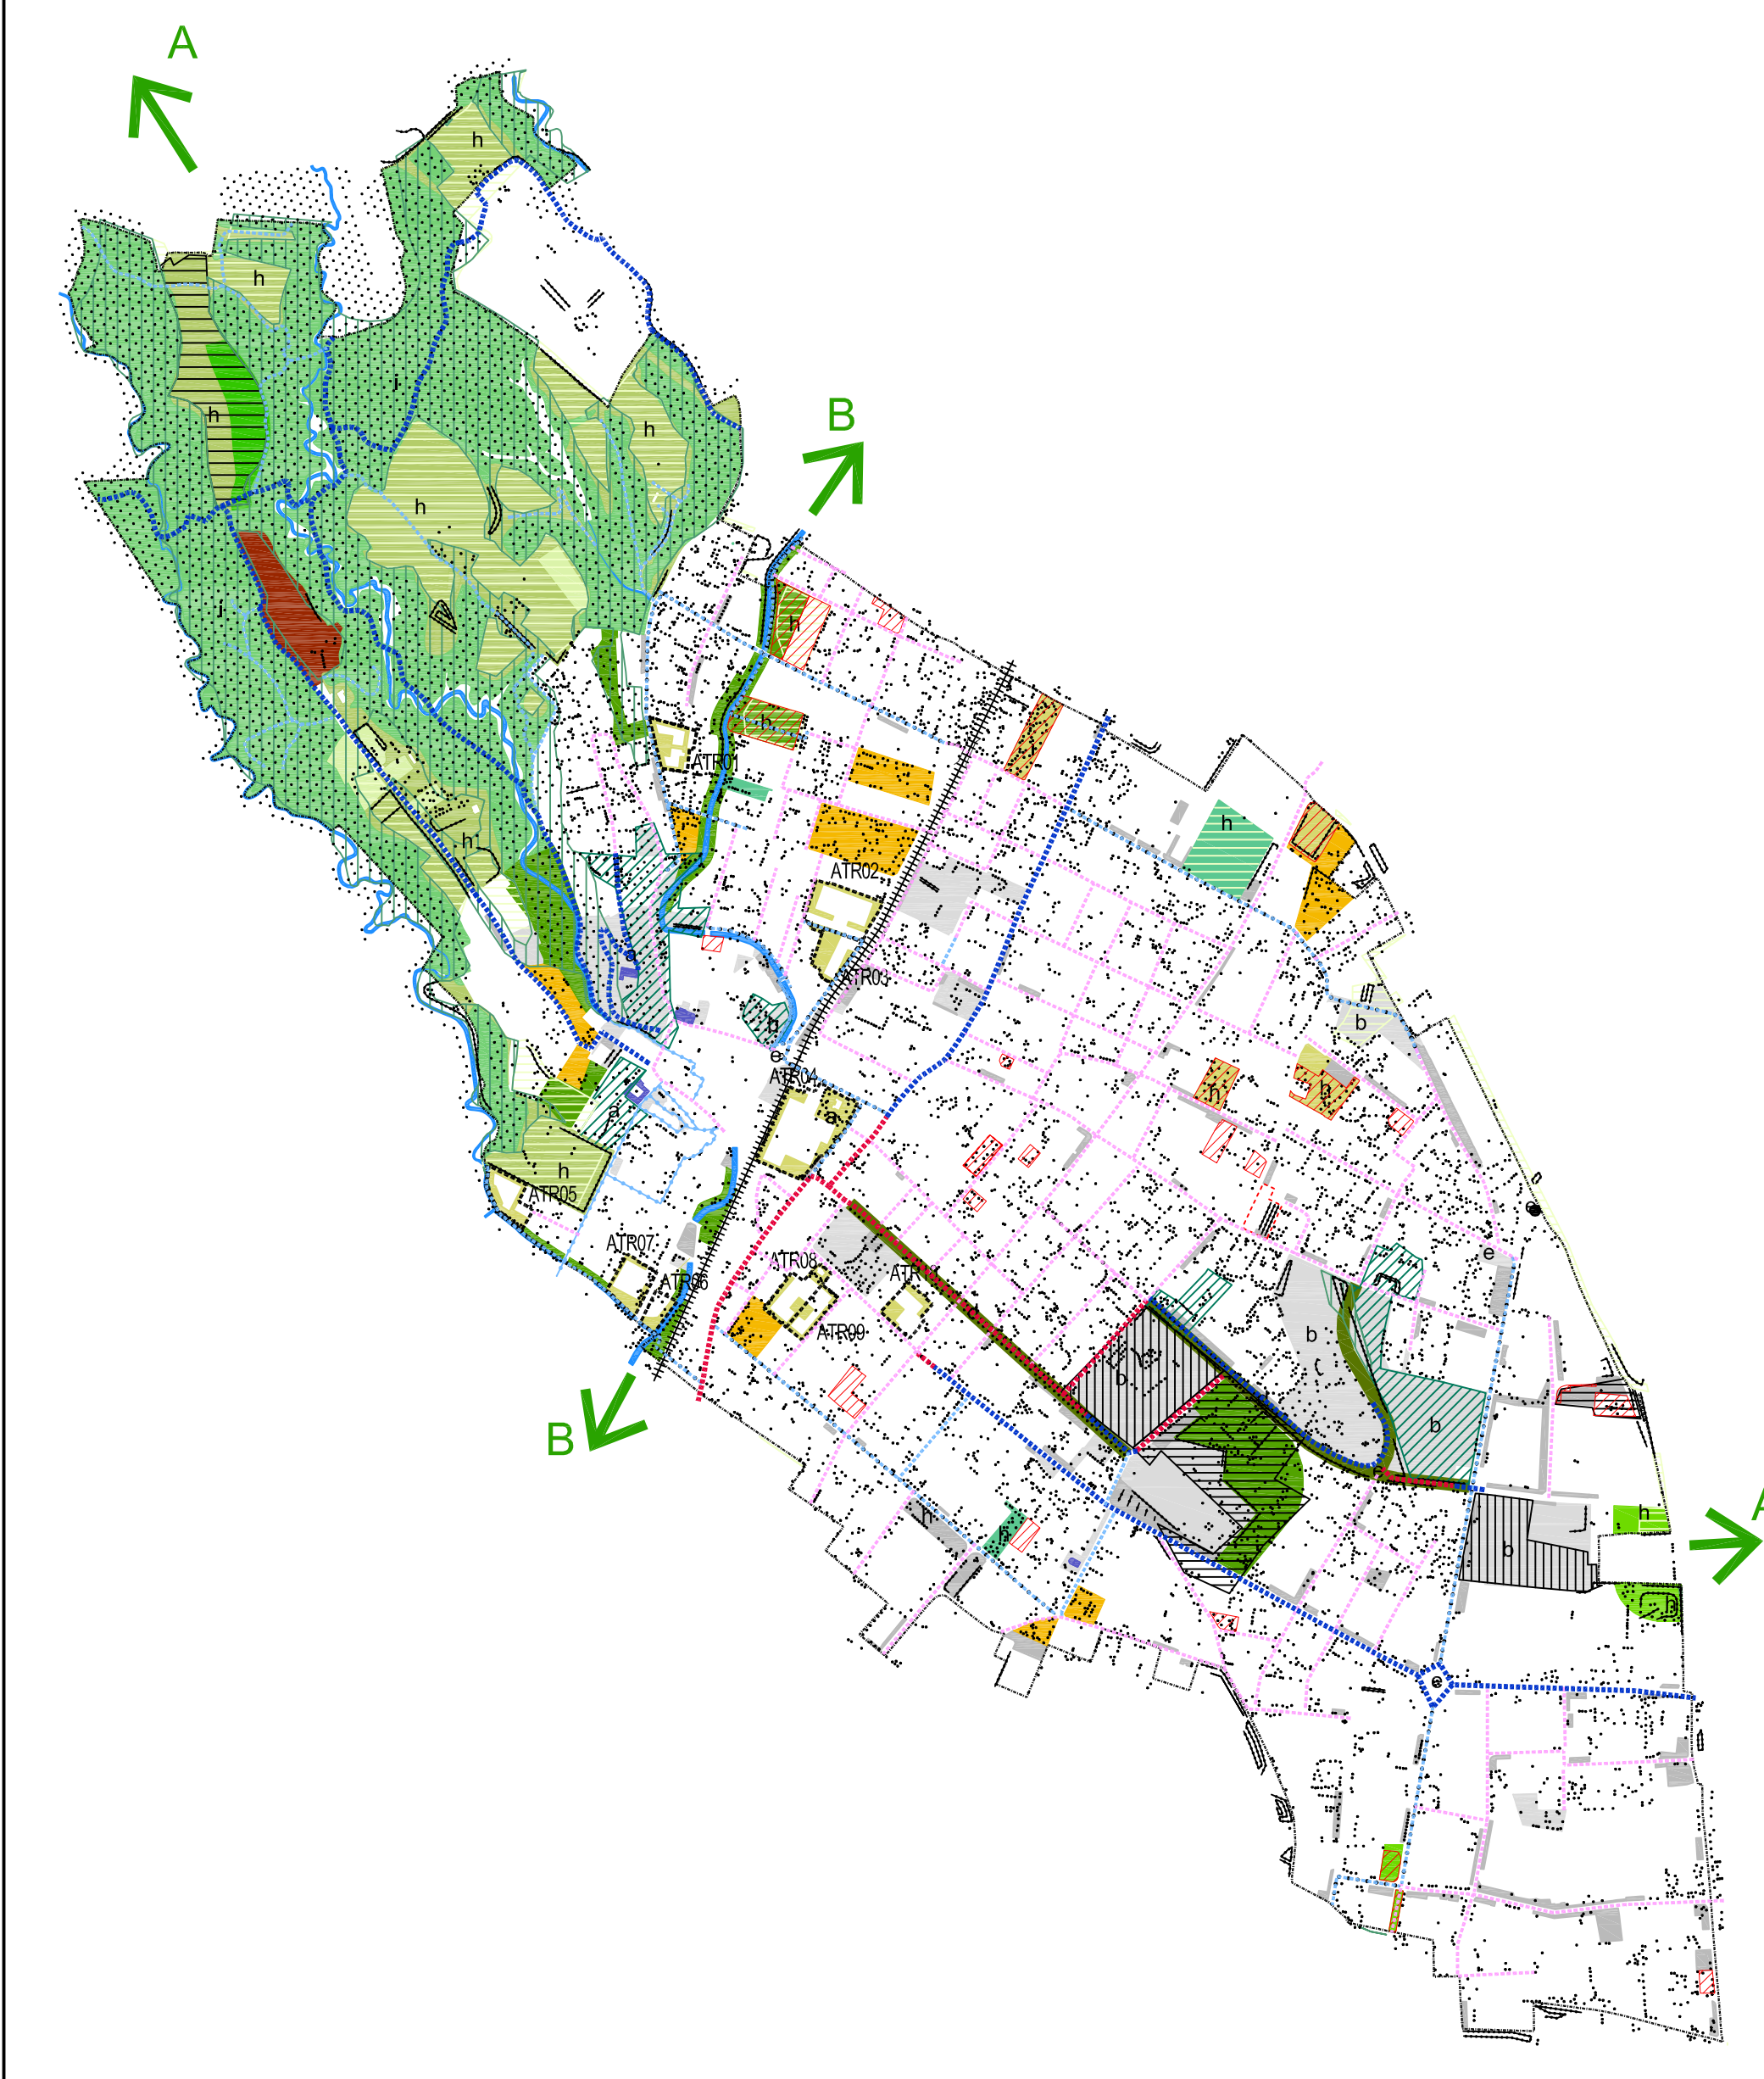

COMUNE DI  
**CABIATE**  
provincia di Como

**PIANO DI GOVERNO DEL TERRITORIO**  
L.R. 12 / 2005

**NUOVO DOCUMENTO DI PIANO  
E VARIANTE DI ADEGUAMENTO  
DEL PIANO DEI SERVIZI  
E DEL PIANO DELLE REGOLE**  
CONTRODEDOTTO IN ACCOGLIMENTO DELLE OSSERVAZIONI

**DOC.1 - DOCUMENTO DI PIANO**  
B - PROGETTO  
All. n°3 - Carta dei beni paesaggistici (D.G.R. IX - 2727/2011)  
e della Rete Ecologica Comunale

ADOZIONE N° DEL  
PUBBLICATO ALL'ALBO COMUNALE IL  
CONTRODEDUZIONI CONSIGLIARI N° DEL  
DELIBERA DI APPROVAZIONE N° DEL

IL SEGRETARIO  
IL SINDACO  
I PROGETTISTI

Arch. ALDO REDAELLI Arch. FRANCESCO REDAELLI

Stampa 18 settembre 2017