SPECIE ARBOREE ED ARBUSTIVE DA METTERE A DIMORA

Biancospino (Crataegus monogina)



Corniolo (Cornus mas)



Viburno (Viburnum lantana)



Pero corvino (Amelanchier ovalis)



Frangola (Frangula alnus)



Carpinus betulus




Acer campestre




Prunus avium




MODULO D'IMPIANTO BASE DEL FILARE DI PIANTE ARBOREE CON ARBUSTI

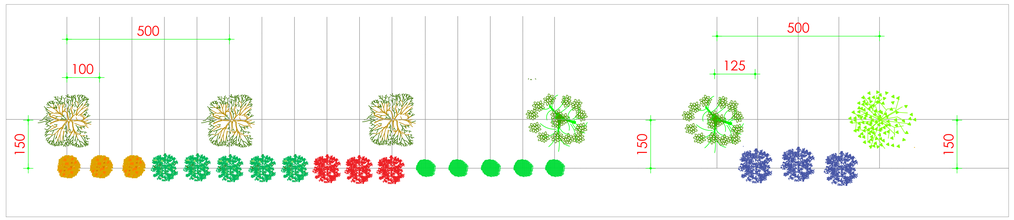

SCHEMA DI POSA ARBUSTI E PIANTE

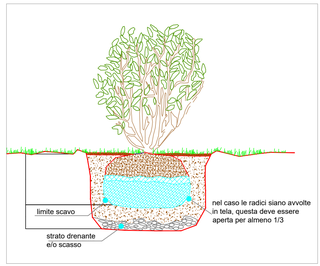


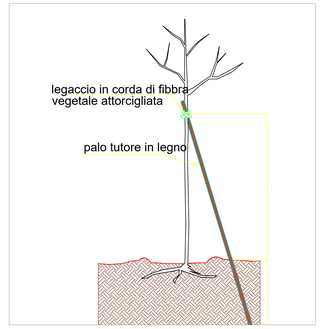


NUMERO DELLE SPECIE DA METTERE A DIMORA

Specie	albero/arbusto	numero
Crateagus monogyna	arbusto	30
Frangula alnus	arbusto	39
Viburnum lantana	arbusto	43
Cornus sanguinea/mas	arbusto	30
Amelanchier ovalis	arbusto	29
Prunus avium	albero	7
Carpinus betulus	albero	16
Acer campestre	albero	15


SEZIONE A:A OPERE A VERDE scala 1:200

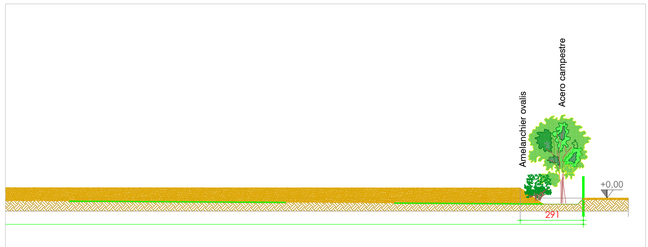


SEZIONE B:B OPERE A VERDE scala 1:200

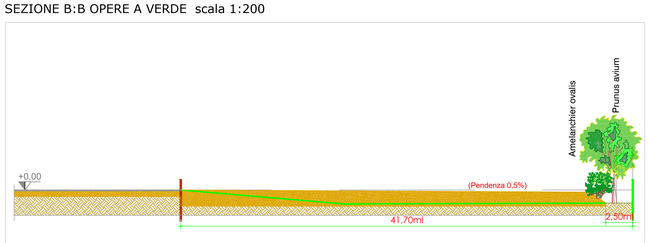

SEZIONE C:C OPERE A VERDE scala 1:200

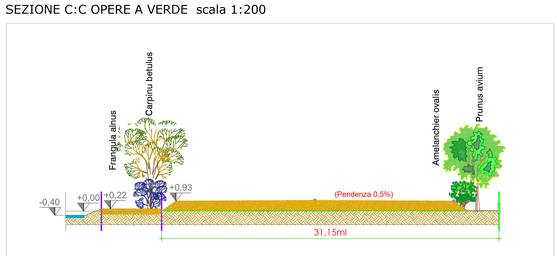

PLANIMETRIA OPERE A VERDE scala 1:500

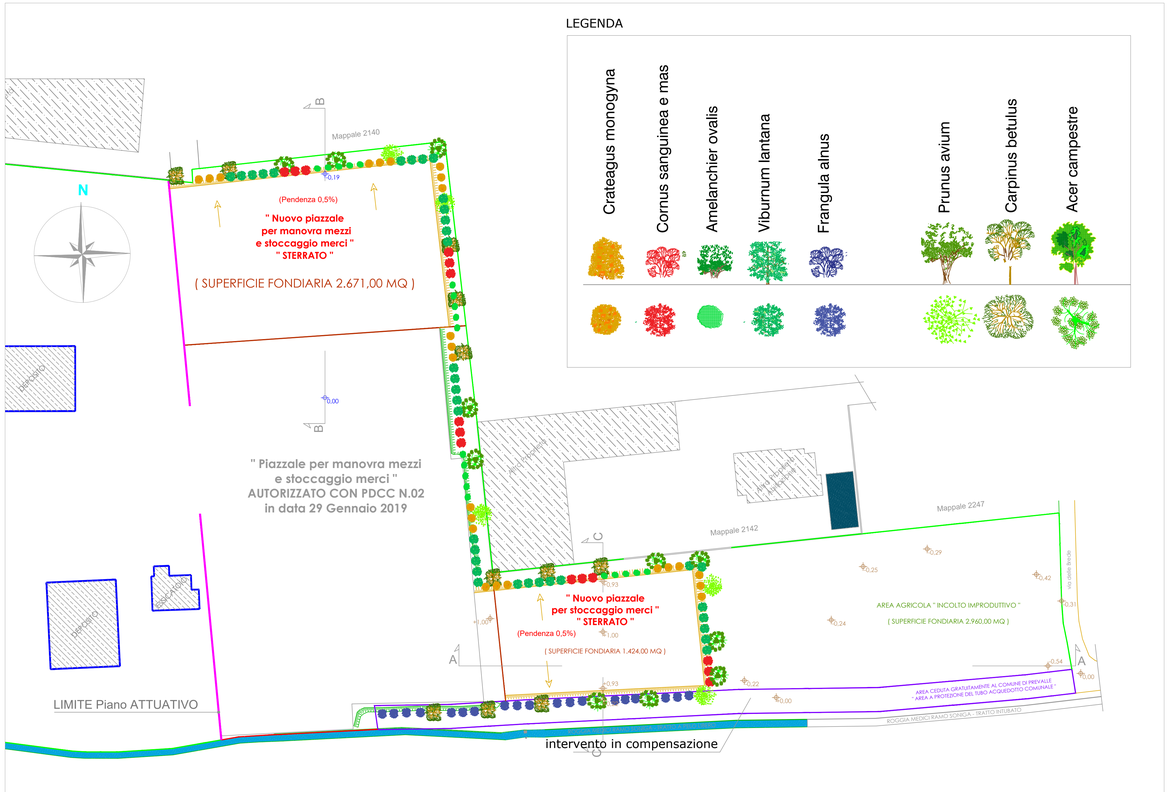

COMUNE DI PREVALLE

Provincia di Brescia

INTERVENTO DI RIQUALIFICAZIONE ECOLOGICA
SUAP IN VARIANTE AL PIANO DELLE REGOLE DEL PGT VIGENTE, per la realizzazione di un piazzale per la manovra mezzi e stoccaggio merci.



Data: MAGGIO 2020

EMANUELA LOMBARDI
Dottore Forestale
provincia di Brescia n. 209

Committente:
società IMBAL - LEGNO snc - Immobiliare AMAL

2/2

TAVOLE DEL VERDE
planimetria/sezioni

REV. 2

Via delle Fontane 7 - 25087 Salò (BS) - info@ambienteprogetti.it cell.3472577834