


COMUNE DI CALVIZZANO

Provincia di Napoli

PROGRAMMA PRELIMINARE PER IL RECUPERO URBANO
(Legge 493/93 e D.G. Regione Campania n°73/97)

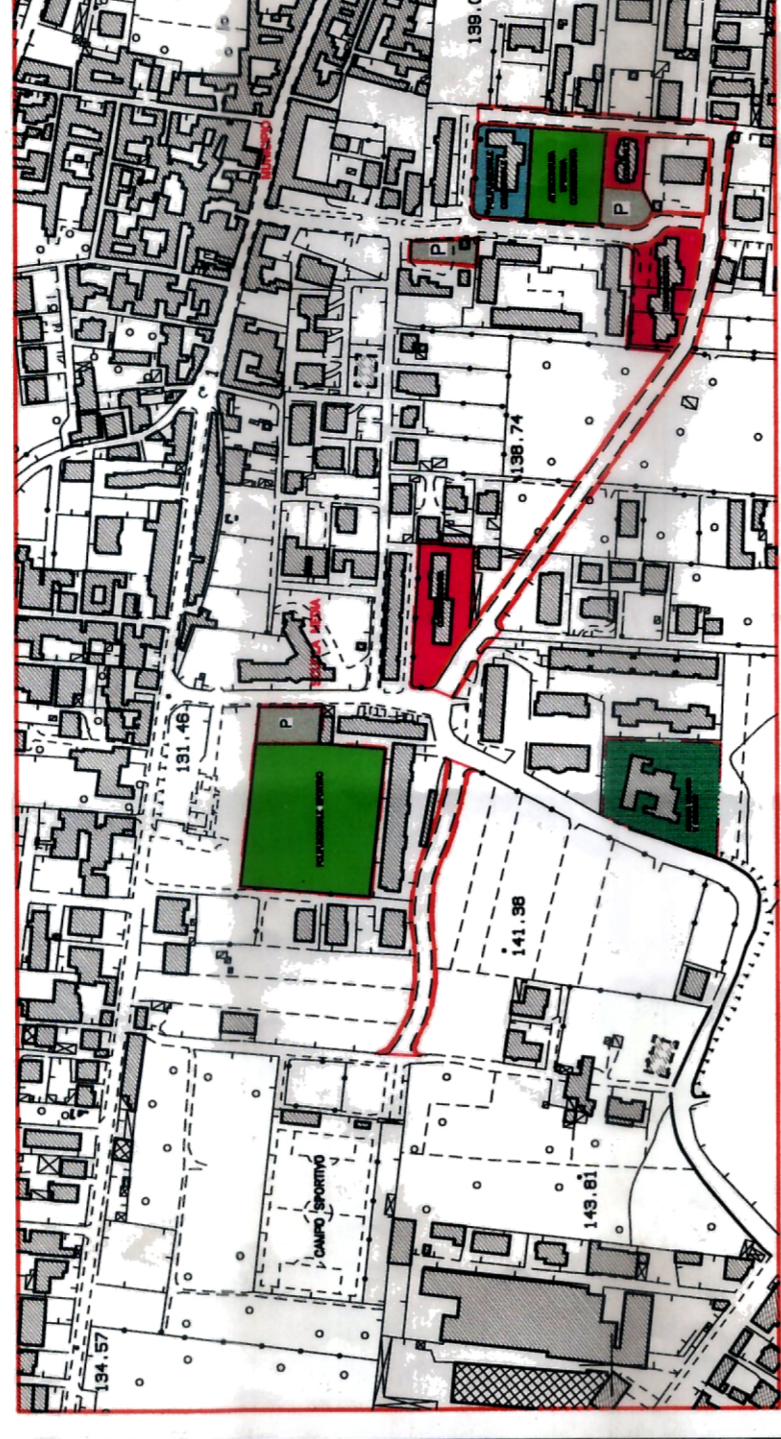

ELABORATO N°7

INDIVIDUAZIONE INTERVENTI

SCALA

1 : 1.000

DATA

Il Progettista
Prof. Ing. Renato Cristiano



LEGENDA

DELIMITAZIONE AREE DI INTERVENTO

VIABILITA' DI PROGETTO

LOTTE EDIFICATORI RESIDENZIALI

VERDE PUBBLICO ATTREZZATO

POLIFUNZIONALE SERVIZI PRIVATI

COMPLESSO SCOLASTICO IN CONCESSIONE

PARCHEGGI

