


ESTRATTO DI MAPPA – scala 1:1000
(foglio 11, particella 1407)

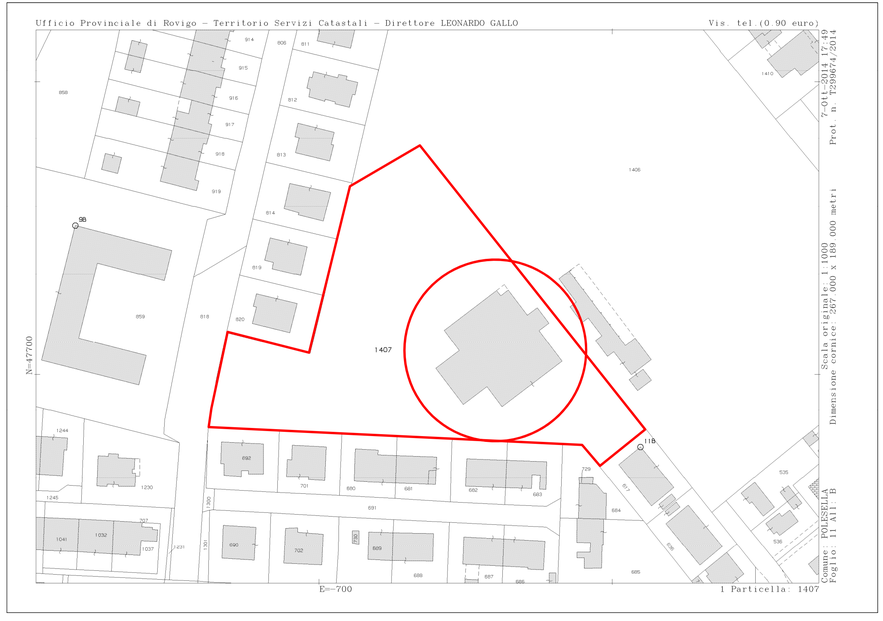

ESTRATTO DI PRG – scala 1:2000

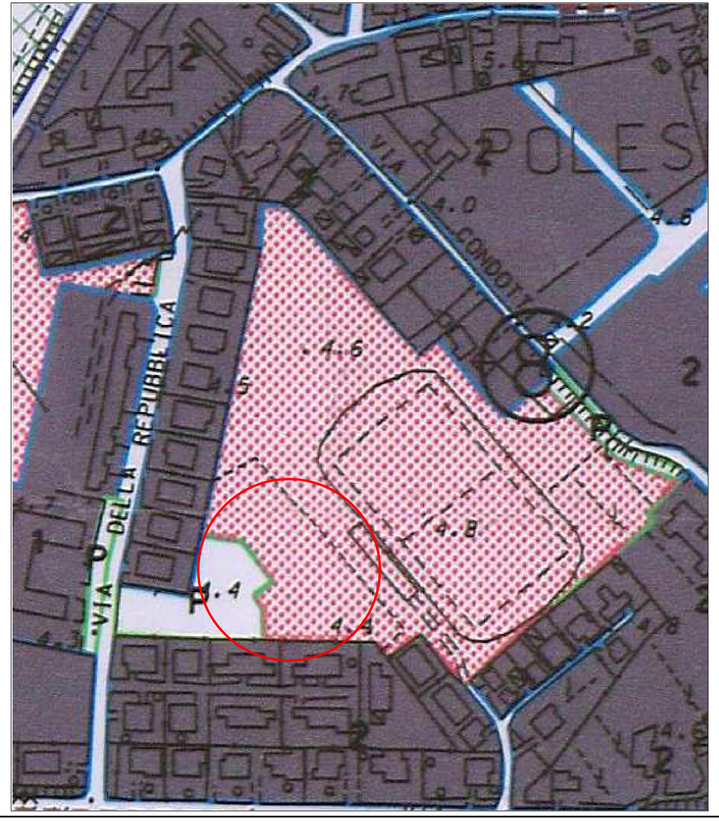

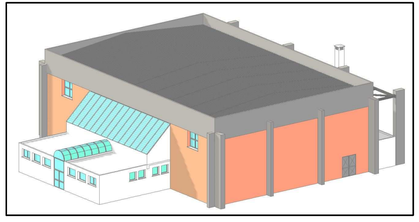

Via della Repubblica, 1 | COMUNE DI POLESELLA | PROVINCIA DI ROVIGO

PROGETTO DEFINITIVO ED ESECUTIVO DI MIGLIORAMENTO SISMICO DELLE STRUTTURE DEL PALAZZETTO DELLO SPORT DI POLESELLA AL D.M. 17/01/2018 N.T.C. ART. 8.4.2 E 8.7.2

Committente:

Comune di Polesella
Piazza Matteotti, n. 11
45038 Polesella (RO)
Tel. 0425-447111

Progettista:

dott. ing. UMBERTO CHIOZZI
Via D. Alighieri, n.295
45038 Polesella (Ro)
Tel. 0425-947354

STATO DI FATTO

TAV. 1

scala 1:1000 1:2000
data 15 NOVEMBRE 2018
pratica
aggiorn.

ESTRATTO DI MAPPA E PRG