

PLINTO 47-48-49-50

scala 1/20 parti simili n. 4


fianco

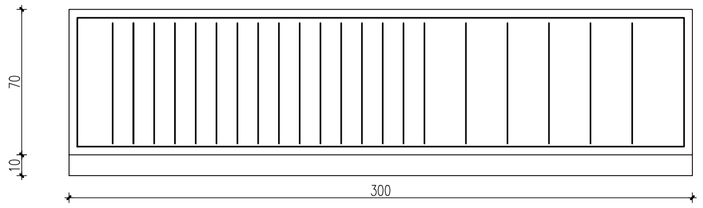


fianco

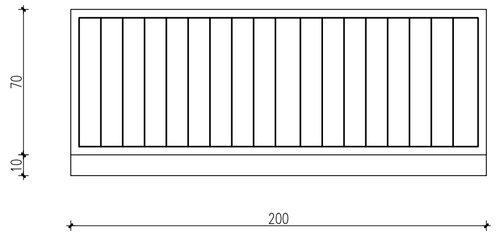


pianta

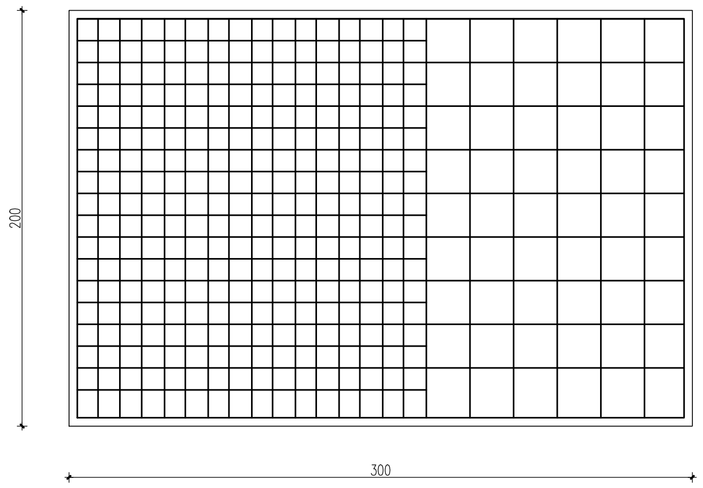



armatura longitudinale

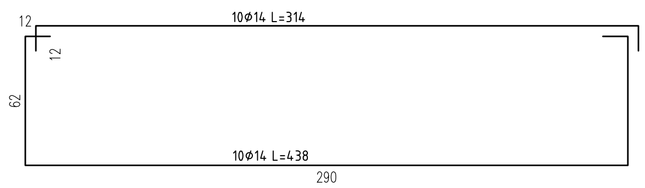

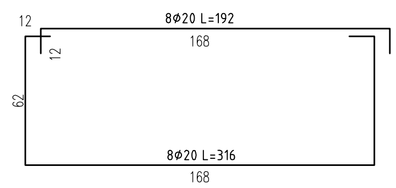



armatura trasversale

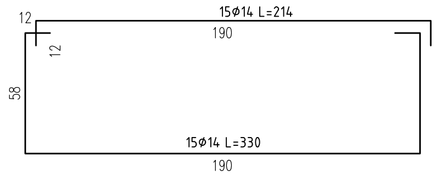

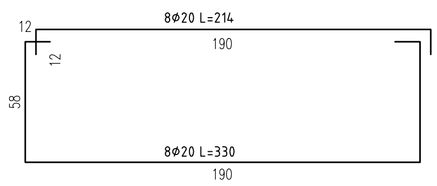

cavallotti

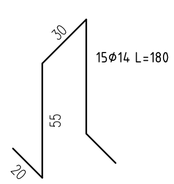

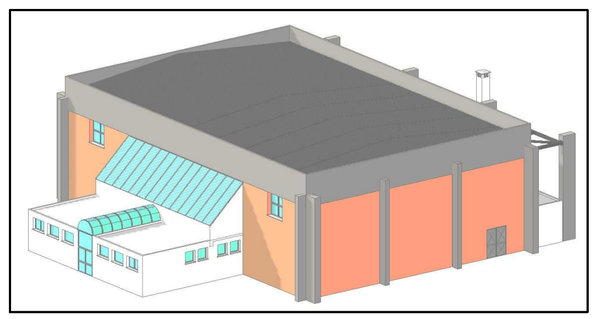

Via della Repubblica, 1 — COMUNE DI POLESELLA — PROVINCIA DI ROVIGO

PROGETTO DEFINITIVO ED ESECUTIVO DI MIGLIORAMENTO SISMICO DELLE STRUTTURE DEL PALAZZETTO DELLO SPORT DI POLESELLA AL D.M. 17/01/2018 N.T.C. ART. 8.4.2 E 8.7.2

Comittente:

Comune di Polesella
Piazza Matteotti, n. 11
45038 Polesella (RO)
Tel. 0425-447111

Progettista:

dott. ing. UMBERTO CHIOZZI
Via D. Alighieri, n.295
45038 Polesella (Ro)
Tel. 0425-947354

PROGETTO	TAV. STR 3	scala 1:20
		data 15 NOVEMBRE 2018
ARMATURA PLINTI		pratica
		aggiorn.