

Pilastrata 6-18-31-41

scala 1/50

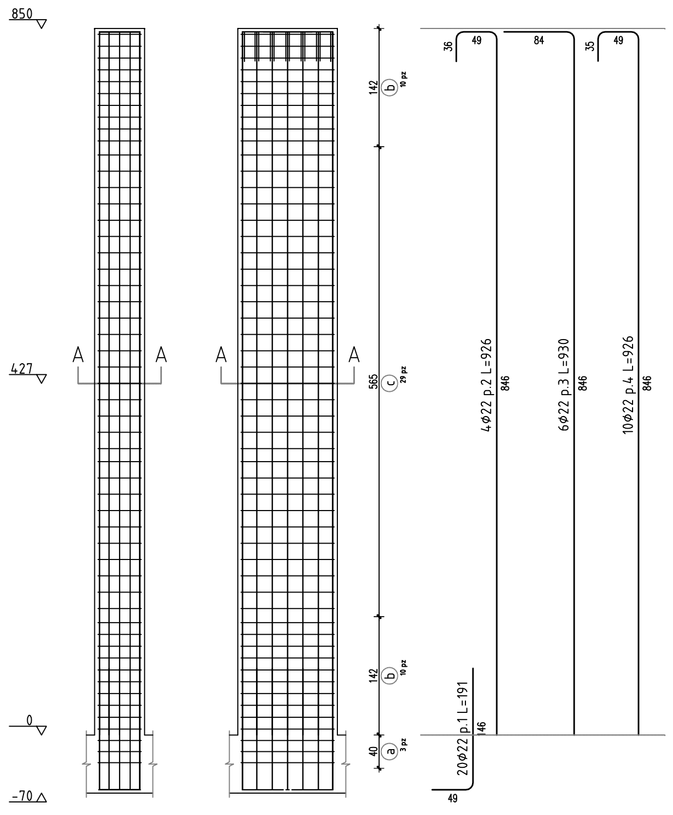


Staffe tra le quote (-40;854)

scala 1/20

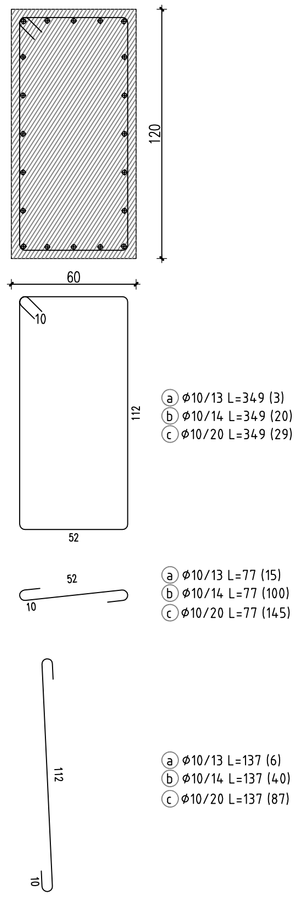


Sezione A-A

scala 1/20

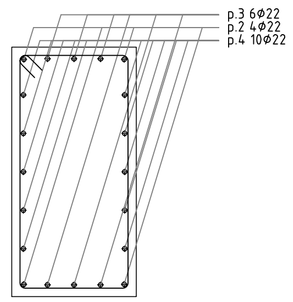


Pilastrata 3-42-47-48-49-50

scala 1/50

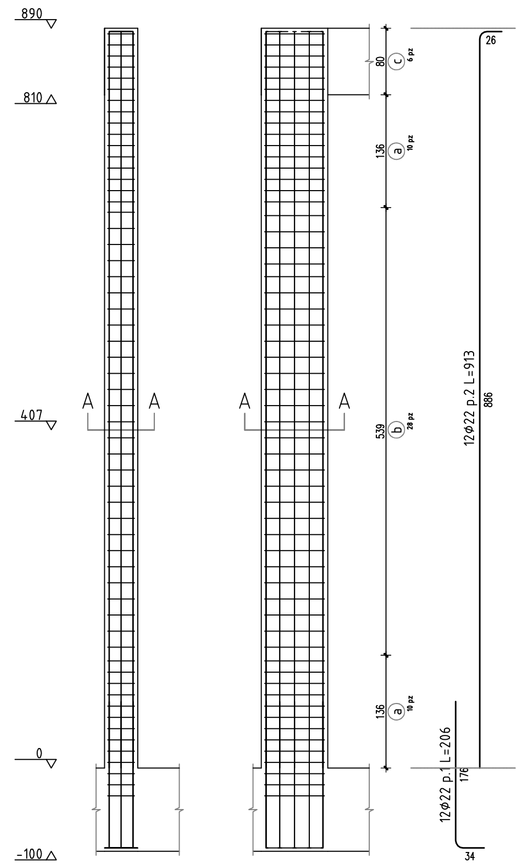


Staffe tra le quote (0;894)

scala 1/20

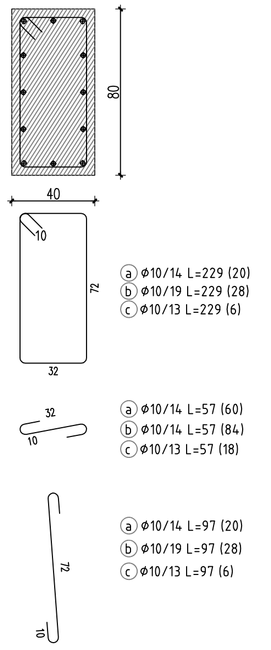


Sezione A-A

scala 1/20

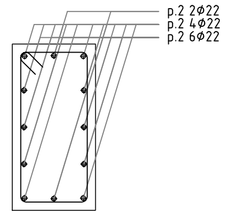


COLLEGAMENTO TRA PARETE E PILASTRO 3-42-47-48-49-50

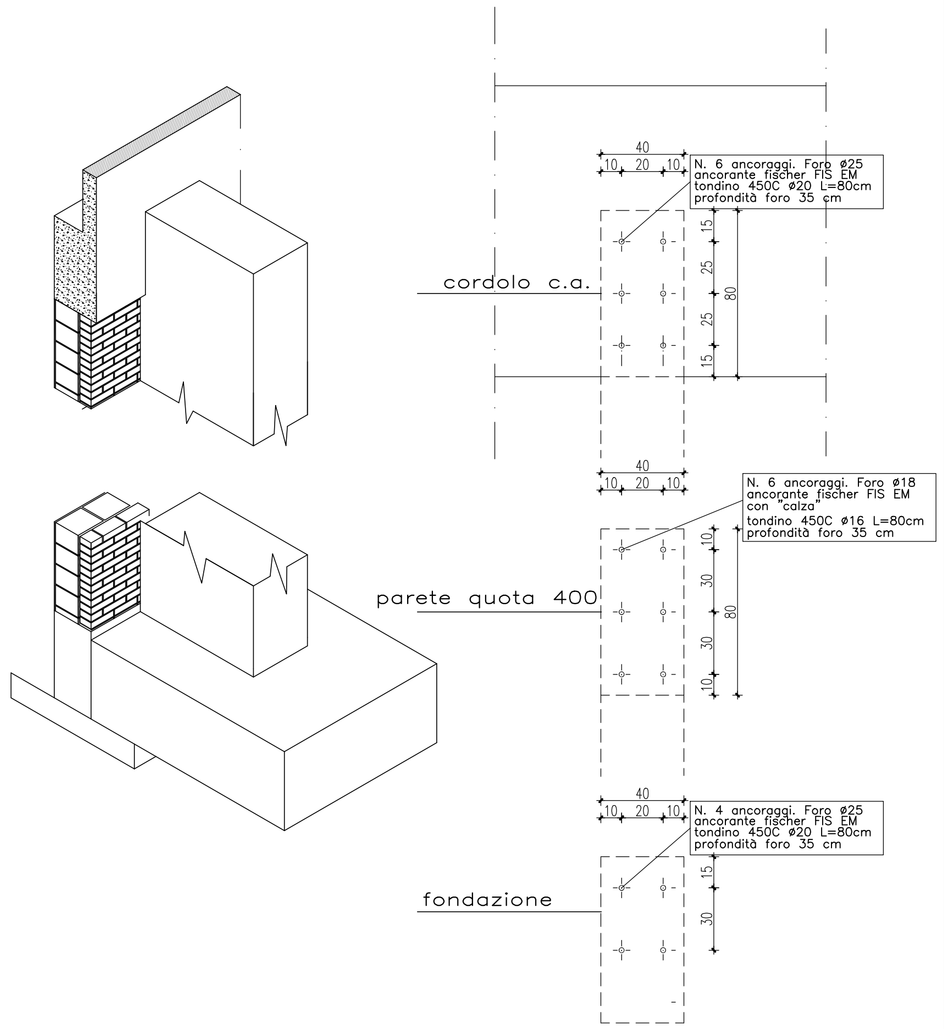


Pilastrata 1-5-4-46

scala 1/50

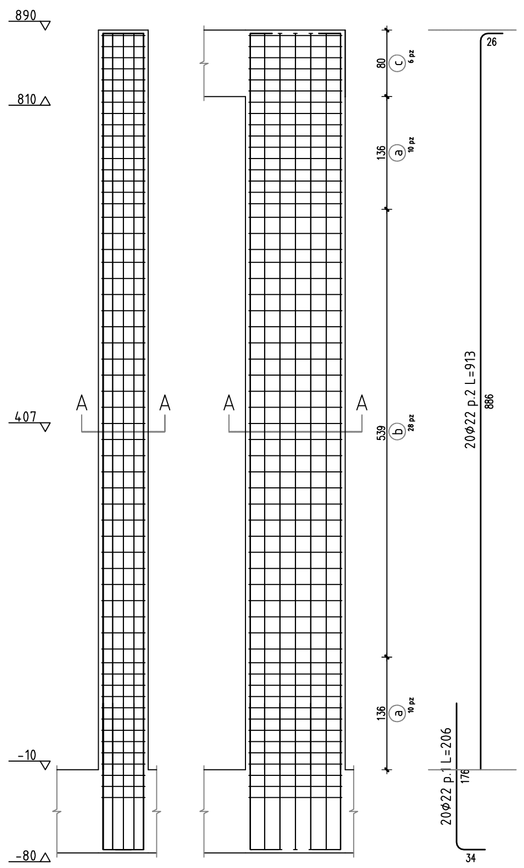


Staffe tra le quote (0;894)

scala 1/20

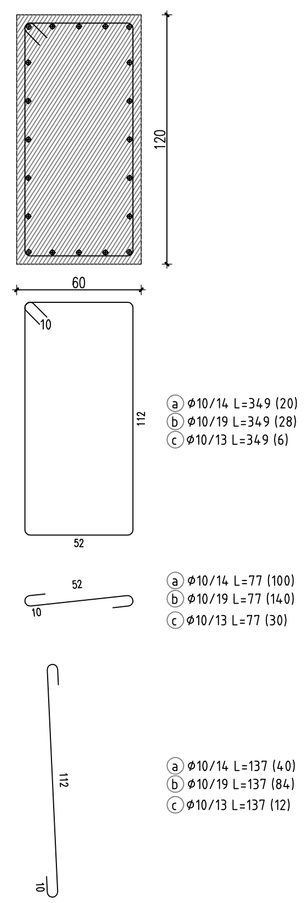



Sezione A-A

scala 1/20

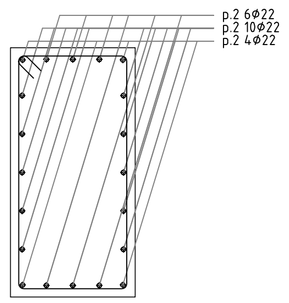

COLLEGAMENTO TRA PARETE E PILASTRO 1-45-4-46

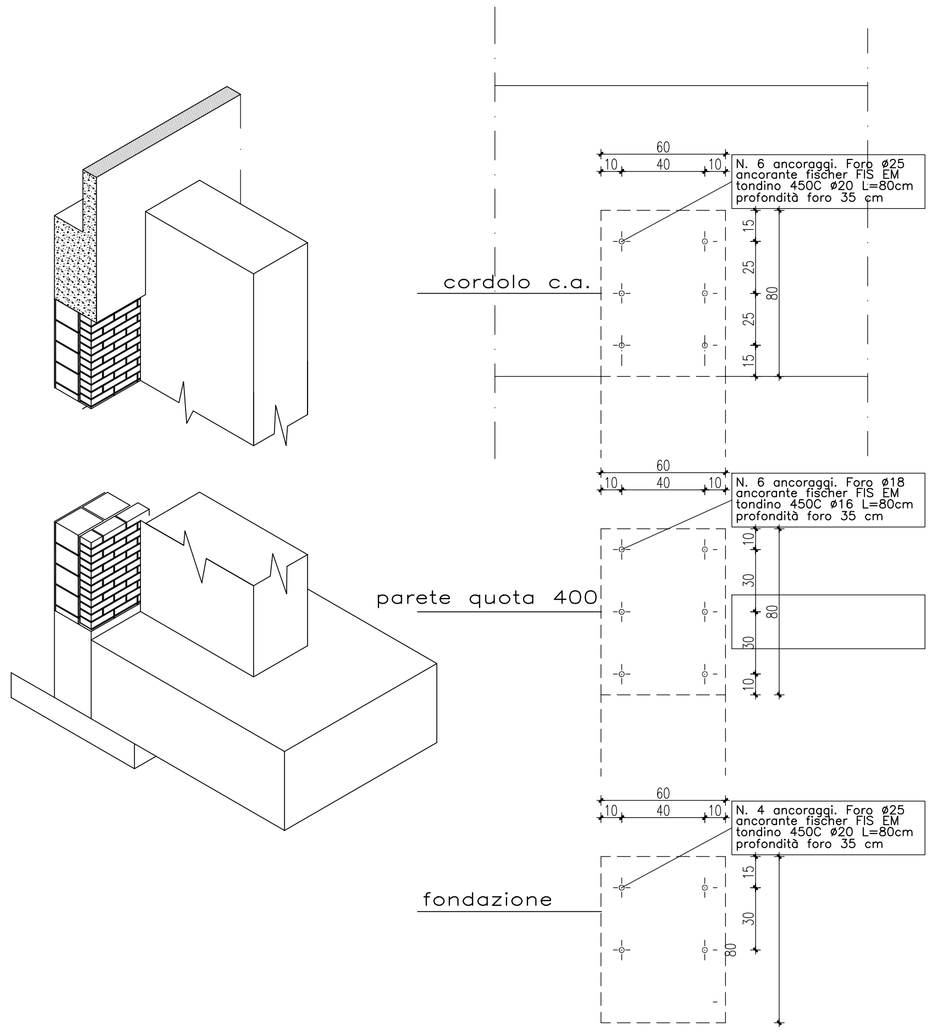

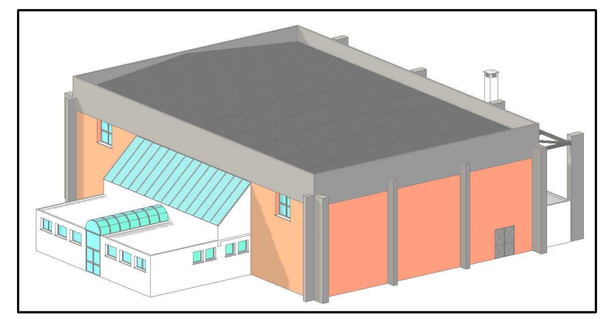

Via della Repubblica, 1 — COMUNE DI POLESELLA — PROVINCIA DI ROVIGO

PROGETTO DEFINITIVO ED ESECUTIVO DI MIGLIORAMENTO SISMICO DELLE STRUTTURE DEL PALAZZETTO DELLO SPORT DI POLESELLA AL D.M. 17/01/2018 N.T.C. ART. 8.4.2 E 8.7.2

Committente:

Comune di Polesella
Piazza Matteotti, n. 11
45038 Polesella (RO)
Tel. 0425-447111

Progettista:

dott. ing. UMBERTO CHIOZZI
Via D. Alighieri, n.295
45038 Polesella (Ro)
Tel. 0425-947354

PROGETTO	TAV. STR 4	scala 1:50 1:20
		data 15 NOVEMBRE 2018
ARMATURA PLINTI		pratica
		aggiorn.