


PIASTRE COPRIGIUNTO
Pt. SP.12 parti simili 8

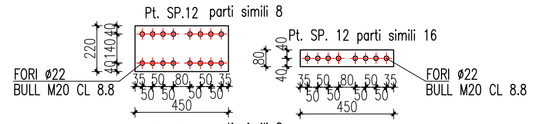


Pt. SP. 12 parti simili 16

Pt. SP.8 parti simili 8

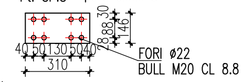


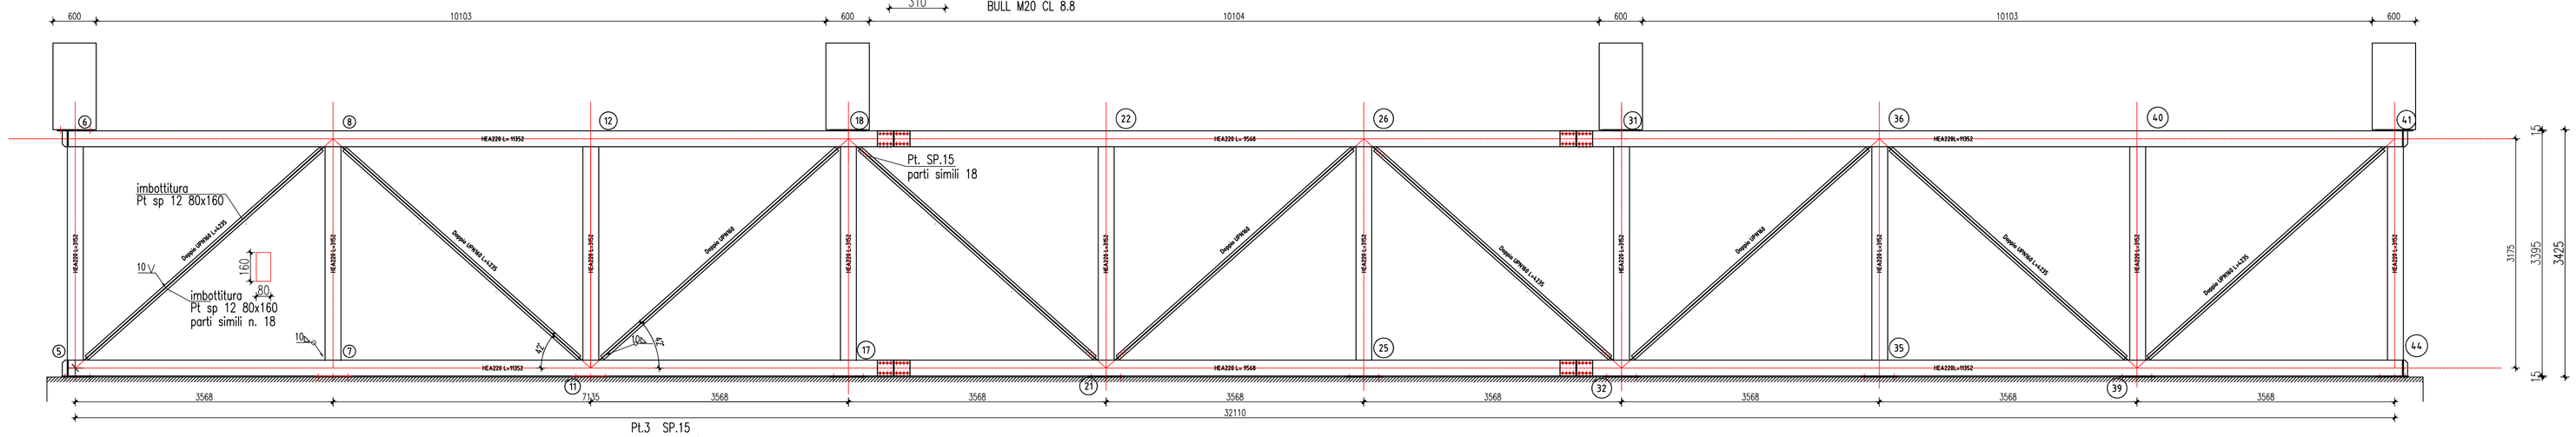


Pt.3 SP.15
parti simili 18

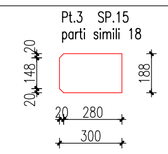

COLLEGAMENTO ALLA COLONNE 6-18-31-41
COLLEGAMENTO AL CORDOLO 6-7-11-17-21-25-32-35-39-44

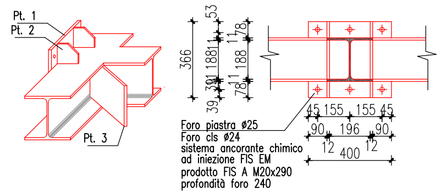

Pt.1 SP.15
parti simili 14

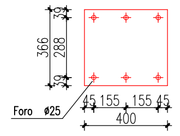


Pt.2 SP.12
parti simili 56




PIASTRE DI TESTA
SP.12 parti simili 4




FAZZOLETTI DI IRRIGIDIMENTO
SP.12 parti simili 72

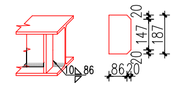

UPN160 L=4235 parti simili n. 4

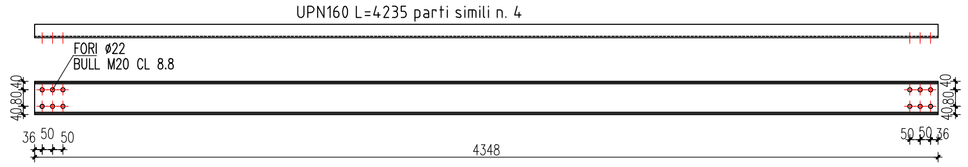


Doppio UPN160 L=4235 parti simili n. 16

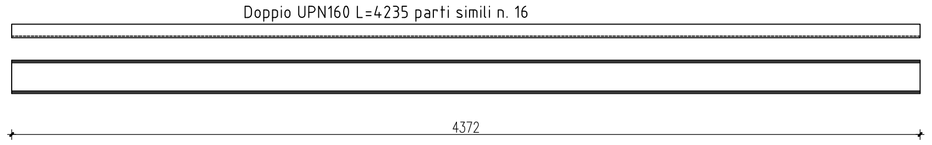


HEA220 L=3167 parti simili n. 10


SCHEMA GEOMETRICO

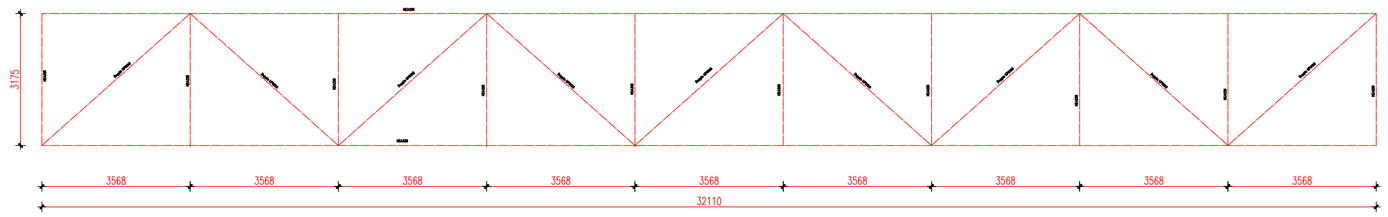


ACCIAIO S235
saldature a cordoni d'angolo nelle parti a contatto
controlli L.P.

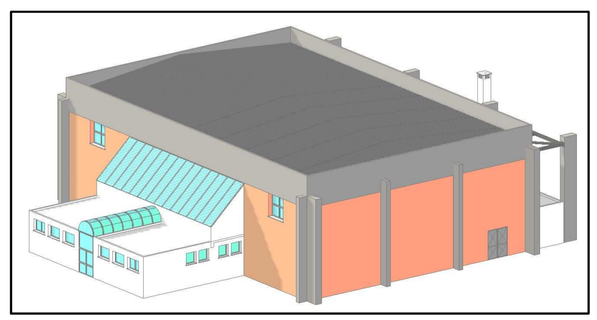

HEA220 L=10896 parti simili n. 4

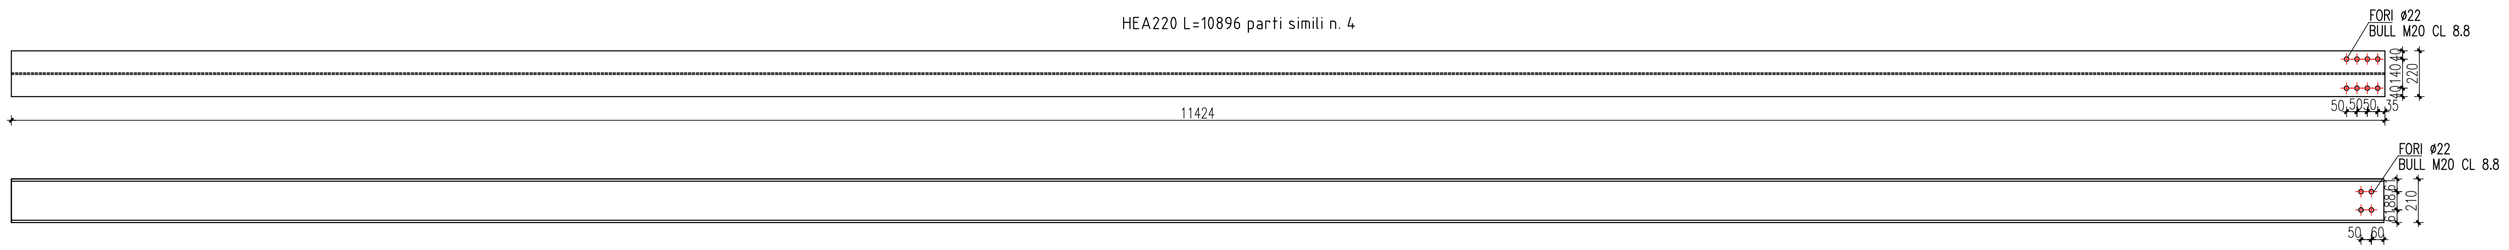

HEA220 L=9434 parti simili n. 2

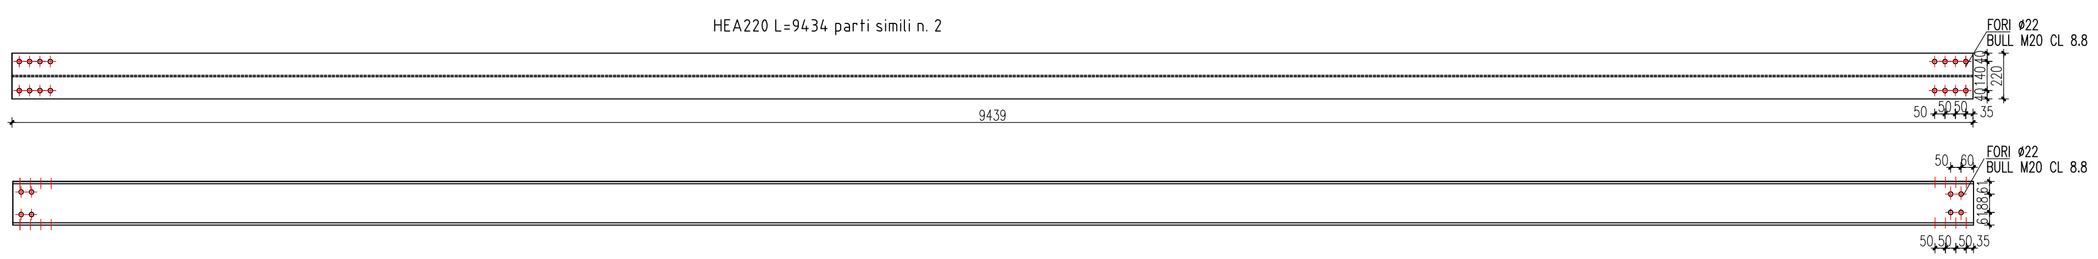

Via della Repubblica, 1 — COMUNE DI POLESELLA — PROVINCIA DI ROVIGO

PROGETTO DEFINITIVO ED ESECUTIVO DI MIGLIORAMENTO SISMICO DELLE STRUTTURE DEL PALAZZETTO DELLO SPORT DI POLESELLA AL D.M. 17/01/2018 N.T.C. ART. 8.4.2 E 8.7.2

Committente:

Comune di Polesella
Piazza Matteotti, n. 11
45038 Polesella (RO)
Tel. 0425-447111

Progettista:

dott. ing. UMBERTO CHIOZZI
Via D. Alighieri, n.295
45038 Polesella (Ro)
Tel. 0425-947354

PROGETTO

TAV. STR 5

struttura reticolare

scala 1:100 1:50 1:20
data 15 NOVEMBRE 2018
pratica
aggiorn.