


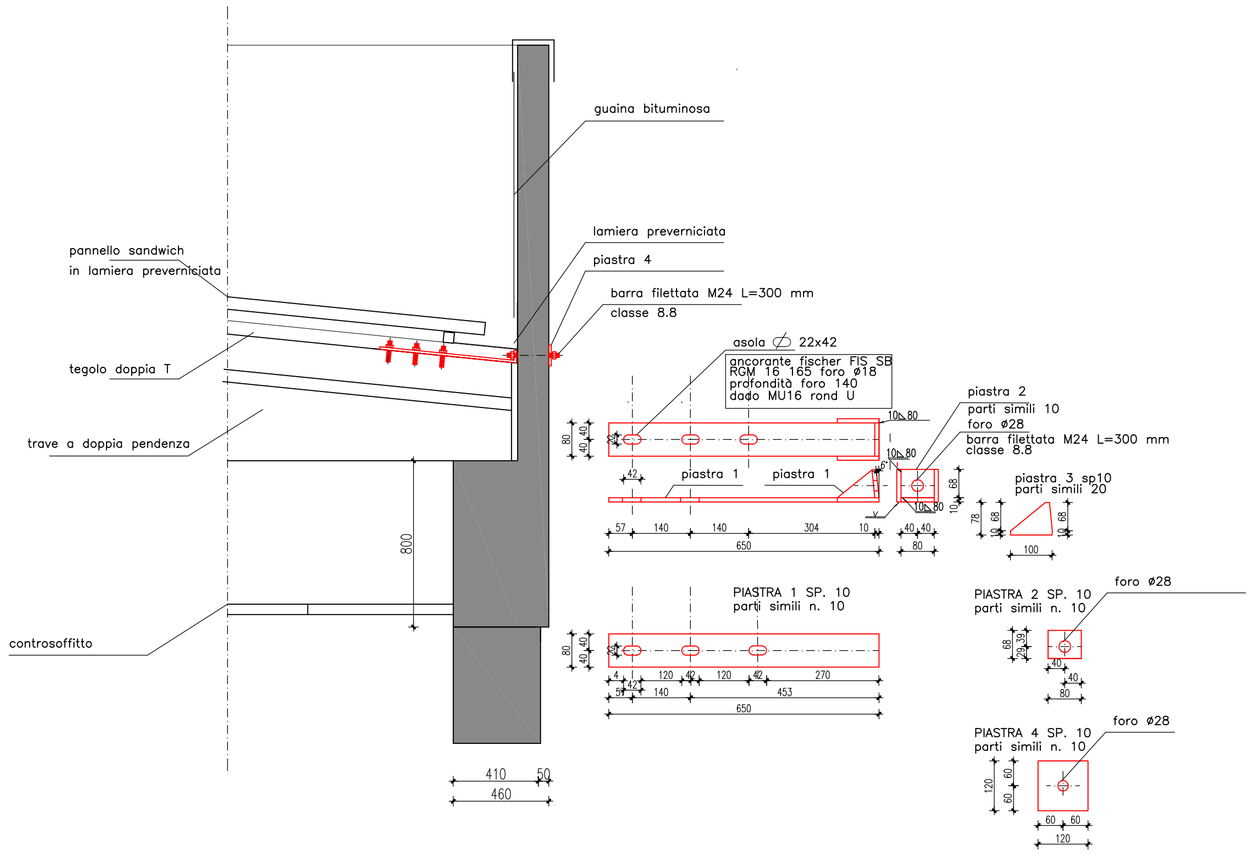


TEGOLO DOPPIO T

quote in millimetri

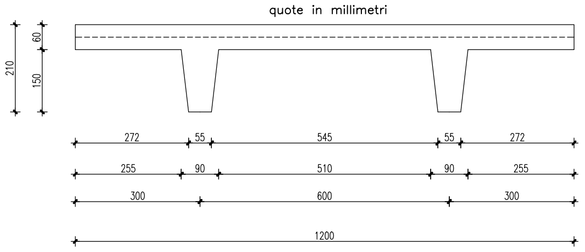

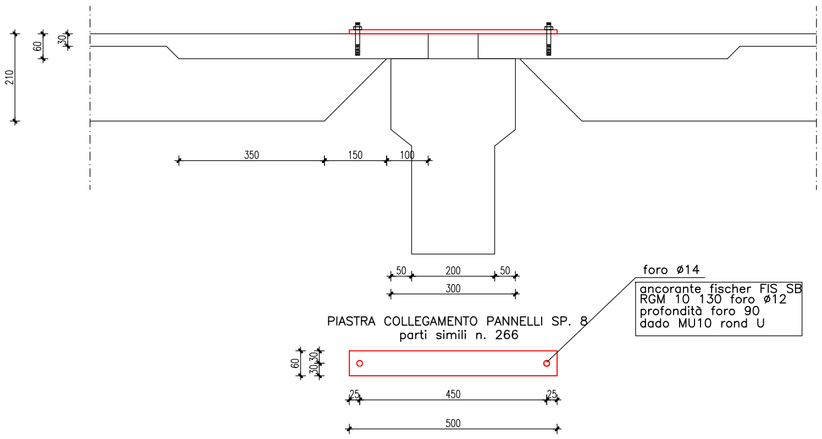

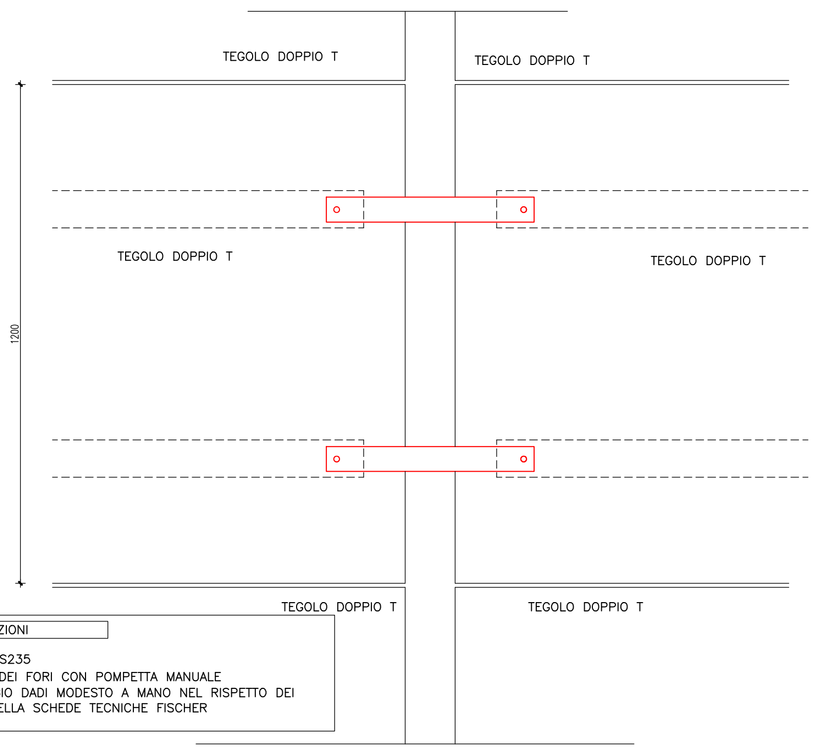


PRESCRIZIONI

ACCIAIO S235
PULIZIA DEI FORI CON POMPETTA MANUALE
SERRAGGIO DADI MODESTO A MANO NEL RISPETTO DEI TEMPI DELLA SCHEDE TECNICHE FISCHER

PRESCRIZIONI

ACCIAIO S235
saldature a cordoni d'angolo nelle parti a contatto controlli L.P.
PULIZIA DEI FORI CON POMPETTA MANUALE
SERRAGGIO DADI MODESTO A MANO NEL RISPETTO DEI TEMPI DELLA SCHEDE TECNICHE FISCHER

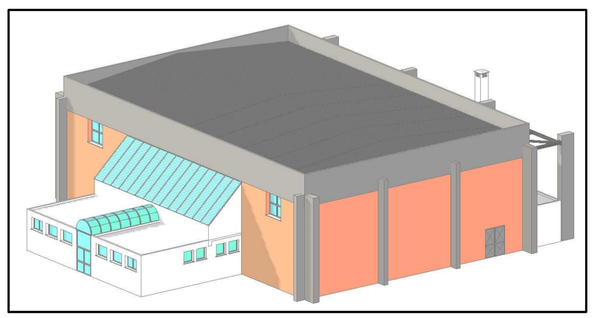

Via della Repubblica, 1 — COMUNE DI POLESELLA — PROVINCIA DI ROVIGO

PROGETTO DEFINITIVO ED ESECUTIVO DI MIGLIORAMENTO SISMICO DELLE STRUTTURE DEL PALAZZETTO DELLO SPORT DI POLESELLA AL D.M. 17/01/2018 N.T.C. ART. 8.4.2 E 8.7.2

Committente:

Comune di Polesella
Piazza Matteotti, n. 11
45038 Polesella (RO)
Tel. 0425-447111

Progettista:

dott. ing. UMBERTO CHIOZZI
Via D. Alighieri, n.295
45038 Polesella (Ro)
Tel. 0425-947354

PROGETTO

TAV. STR 6

scala 1:10

data 15 NOVEMBRE 2018

pratica

aggiorn.

collegamento tegoli e travi