




Google

	Superficie	Superficie totale
zona D1 1° PIP	66.805 mq	
zona D1 2° PIP	30.423 mq	
zona D2 Verde Pubbl.	31.699 mq	
Verde Pubbl.	7.068 mq	41.699 mq
Verde pubbl.	2.920 mq	
Verde pubbl.		138.926 mq

- LEGENDA**
- D artigianale - lavoraz. prodotti agricoli
 - D1 artigianale - piccola e media industria
 - D2 artigianale e commerciale
 - E1 zona agricola
 - E2 agricola in zone boschive
 - F1 attrezza. e servizi pubblici e privati
 - F2 verde pubblico
 - F3 verde pubblico e impianti sportivi e ricreativi
 - F4 verde privato
 - beni di interesse archeologico (beni 1° e 2° livello n. 0/Lv. n. 0/2/04)
 - beni archeologici lineari e puntuali
 - nuove aree archeologiche
 - filari abitative e quinte di ingiustizio delle visuali
 - corsi d'acqua
 - perimetro fascia di rispetto corsi d'acqua (150 m)
 - perimetro di rispetto pozzo acqua potabile
 - perimetro di rispetto depuratore
 - visibilità storica da recuperare, escursionistica urbana ed extraurbana
 - nuova visibilità (urbana e di collegamento extraurbano)
 - nuove centralità (piazze e rotatorie)
 - perimetro nuovo ampliamento
 - area a servizi
 - stazione di servizio
 - area depuratore
 - partecipazioni
 - visuali panoramiche da salvaguardare
 - immobili storici da conservare ville e casali

confine comunale

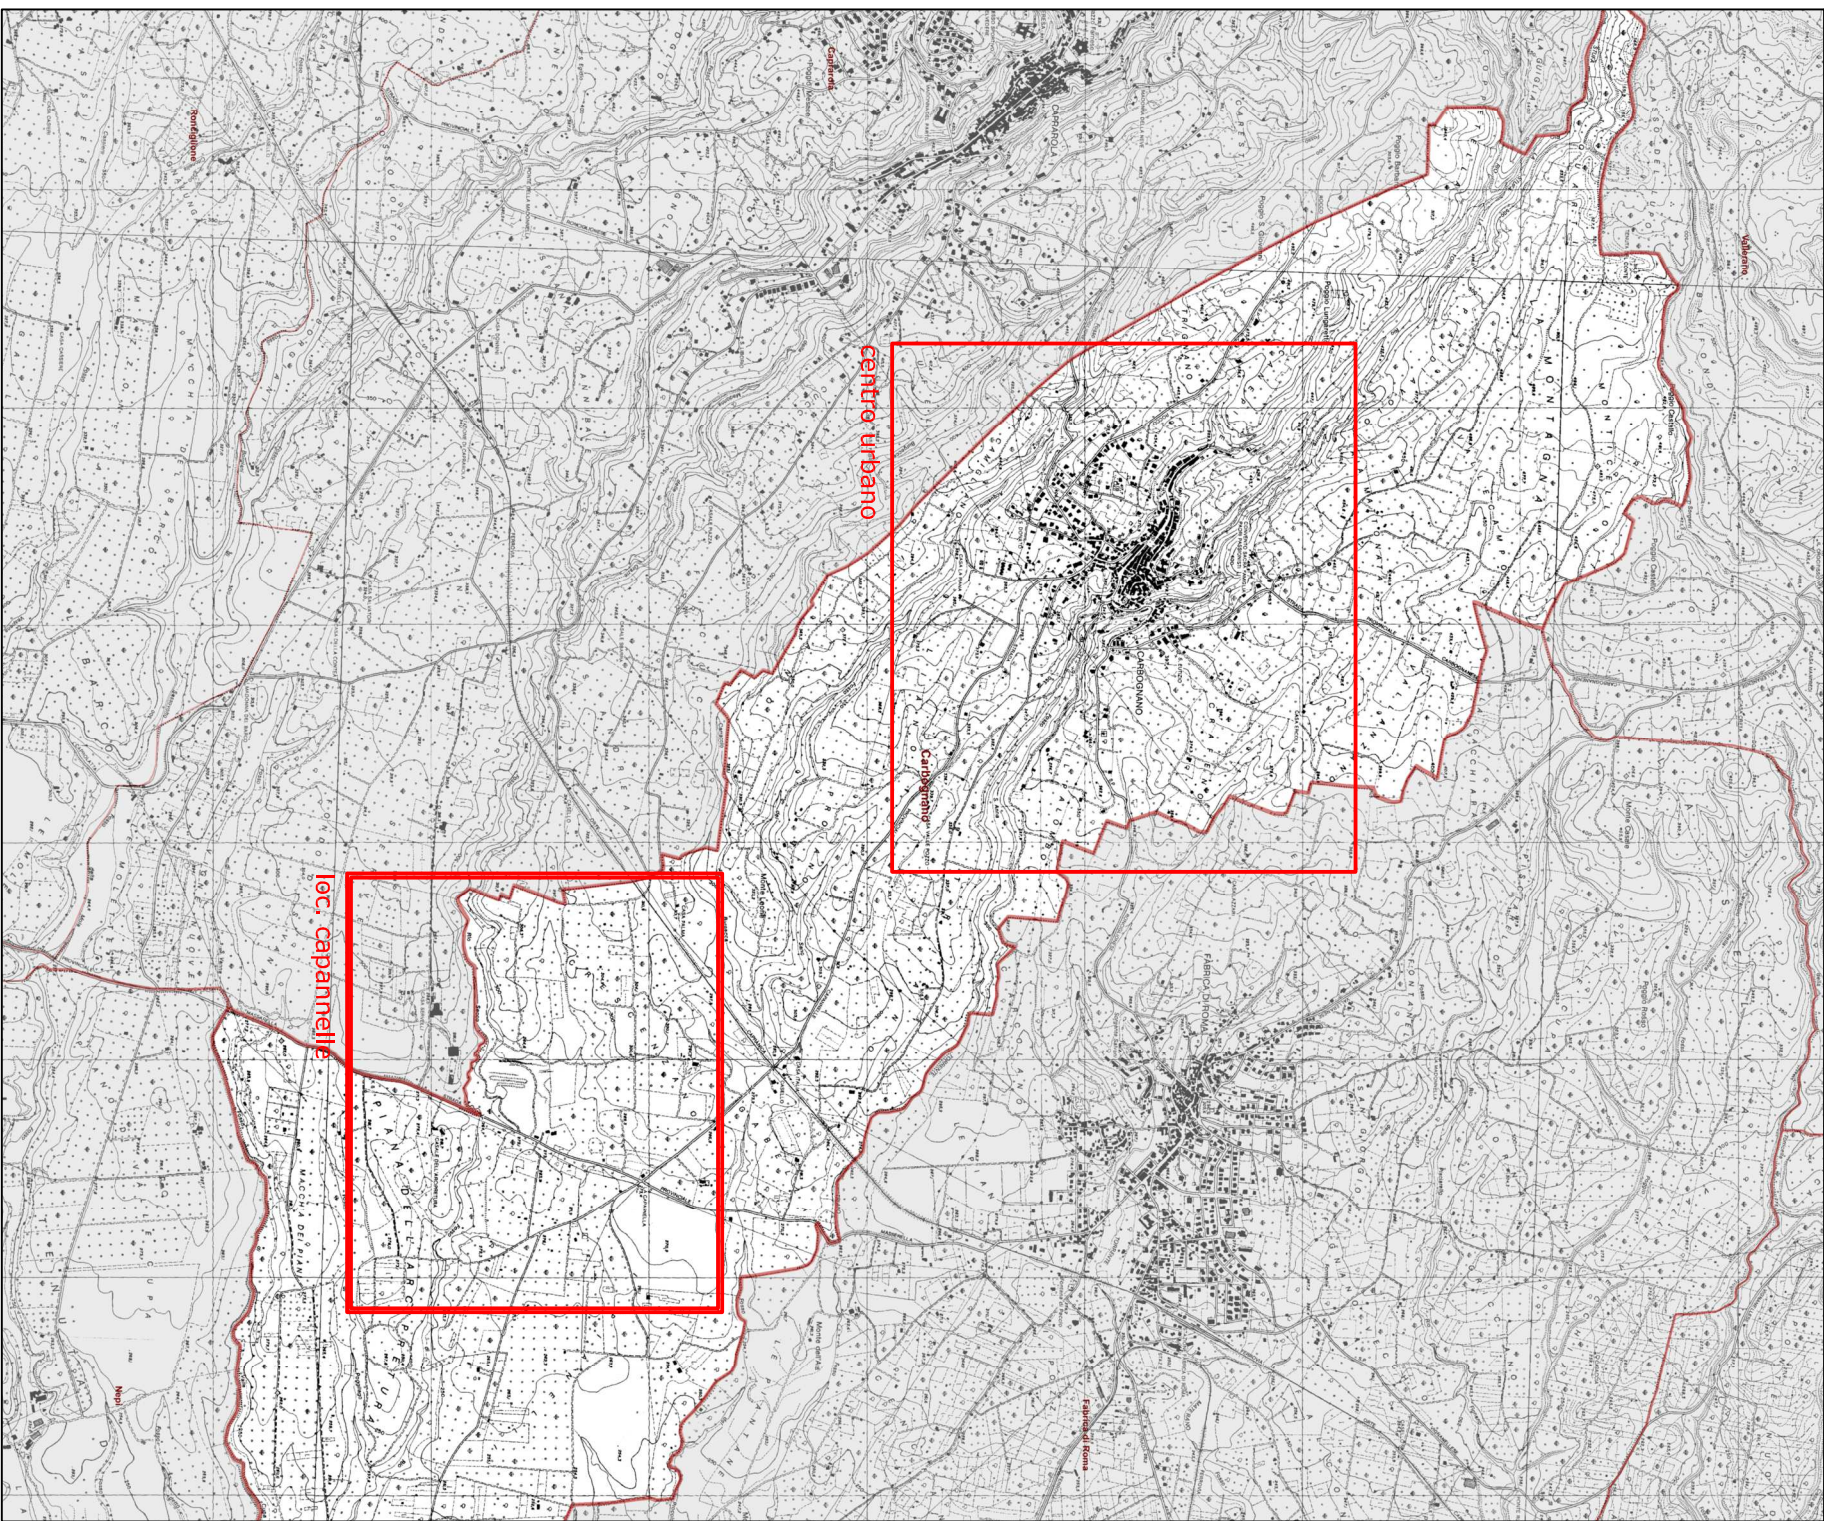

Provincia di Viterbo
COMUNE DI CARBOGNANO

Piano Urbanistico Comunale Generale

ai sensi dell'art. 33 della Legge Regionale n. 30 del 22.12.1999 e successive

Il Sindaco
Dot. Agostino Gasbarri

Il Progettista
Arch. Roberta Poggiolini

Dicembre 2016

Disposizioni Strutturali e Programmatiche

Località Capannelle

SU BASE AEROFOTOGRAFICA r.p.p. 1:2.000

04.b