

# COMUNE DI MONDOVI'

PROVINCIA DI CUNEO

## SECONDA VARIANTE AL PIANO ESECUTIVO CONVENZIONATO CR III/13



Ponte della Madonna n.6 - MONDOVI'

TEL 0174-40648 FAX 0174-555176

info@studiocastellino.it

P.I. 03807700046

Elaborato Grafico Addensamento (A4) - ai sensi dell'Art. 13 della delibera Consiglio Regionale 20/11/2012 n. 191-43016 lettera D) punto 2 (param. E.4)

DATA:  
SETTEMBRE 2020

### IMMOBILIARE BERTELOTTI G. S.R.L

Corrente in Villanova Mondovì,

Via Roccaforte n. 1/A

P.IVA 03320330040

### DE CARLO MATILDE

Nata a Torino il 29/05/1951

Residente in Mondovì, Via Carbonen n.25

c.f. DCRMLD51E69L219U

### KEROCARBO S.R.L

Corrente in Alba, Via Piave n. 1

P. IVA 00664370012

IMMOBILIARE BERTELOTTI G. S.R.L.  
12089 VILLANOVA MONDOVI' Roccaforte, 1/a  
Tel. 0174 699034 - Fax 0174 599042  
P. IVA - Reg. Imprese 03320330040  
R.E.A. 288926  
C.A. € 80.000,00 I.V.

*Simone Bertolotti*  
firma

*Matilde De Carlo*  
firma

*Kerocarbo*  
firma

### CAUDA ARCH. CRISTIAN

nato a Cuneo il 27/01/1983

residente in Roccaforte M.vì, Via Casali Ghirarde n.21

c.f. CDA CST 83A27 D205B

IL TECNICO  
ORDINE GEOLOGRAFICO ITALIANO  
PROVINCIALE CONSERVATORIO  
DELLA PROVINCIA DI CUNEO  
*Cristian Cauda*  
- timbro e firma  
ARCHITETTO  
CRISTIAN CAUDA

### CASTELLINO GEOM. MARCO

nato a Cuneo il 16/03/1965

residente in Villanova M.vì, Via Don B. Quaranta n. 1

c.f. CST MRC 65C16 D205R

IL TECNICO  
C.A.A. Collegio dei Geometri  
Geom. Castellino Marco  
n. 40  
VILLANOVA MONDOVI'  
- timbro e firma

**STUDIO TECNICO ASSOCIATO CASTELLINO**

di Arch. Cauda Cristian, Geom. Gasco Simone  
e Geom. Castellino Marco


# CITTA' DI MONDOVI'

## LEGENDA

 LIMITE DELL'ADDENSAMENTO A.4  
ESISTENTE

 ESTENSIONE ADDENSAMENTO (Ultimo  
esercizio) ai sensi dell'Art. 13 della delibera  
Consiglio Regionale 20/11/2012 n. 191-43016  
lettera D) punto 2 (param. E.4)

 LOTTO D e LOTTO C (oggetto di richiesta)

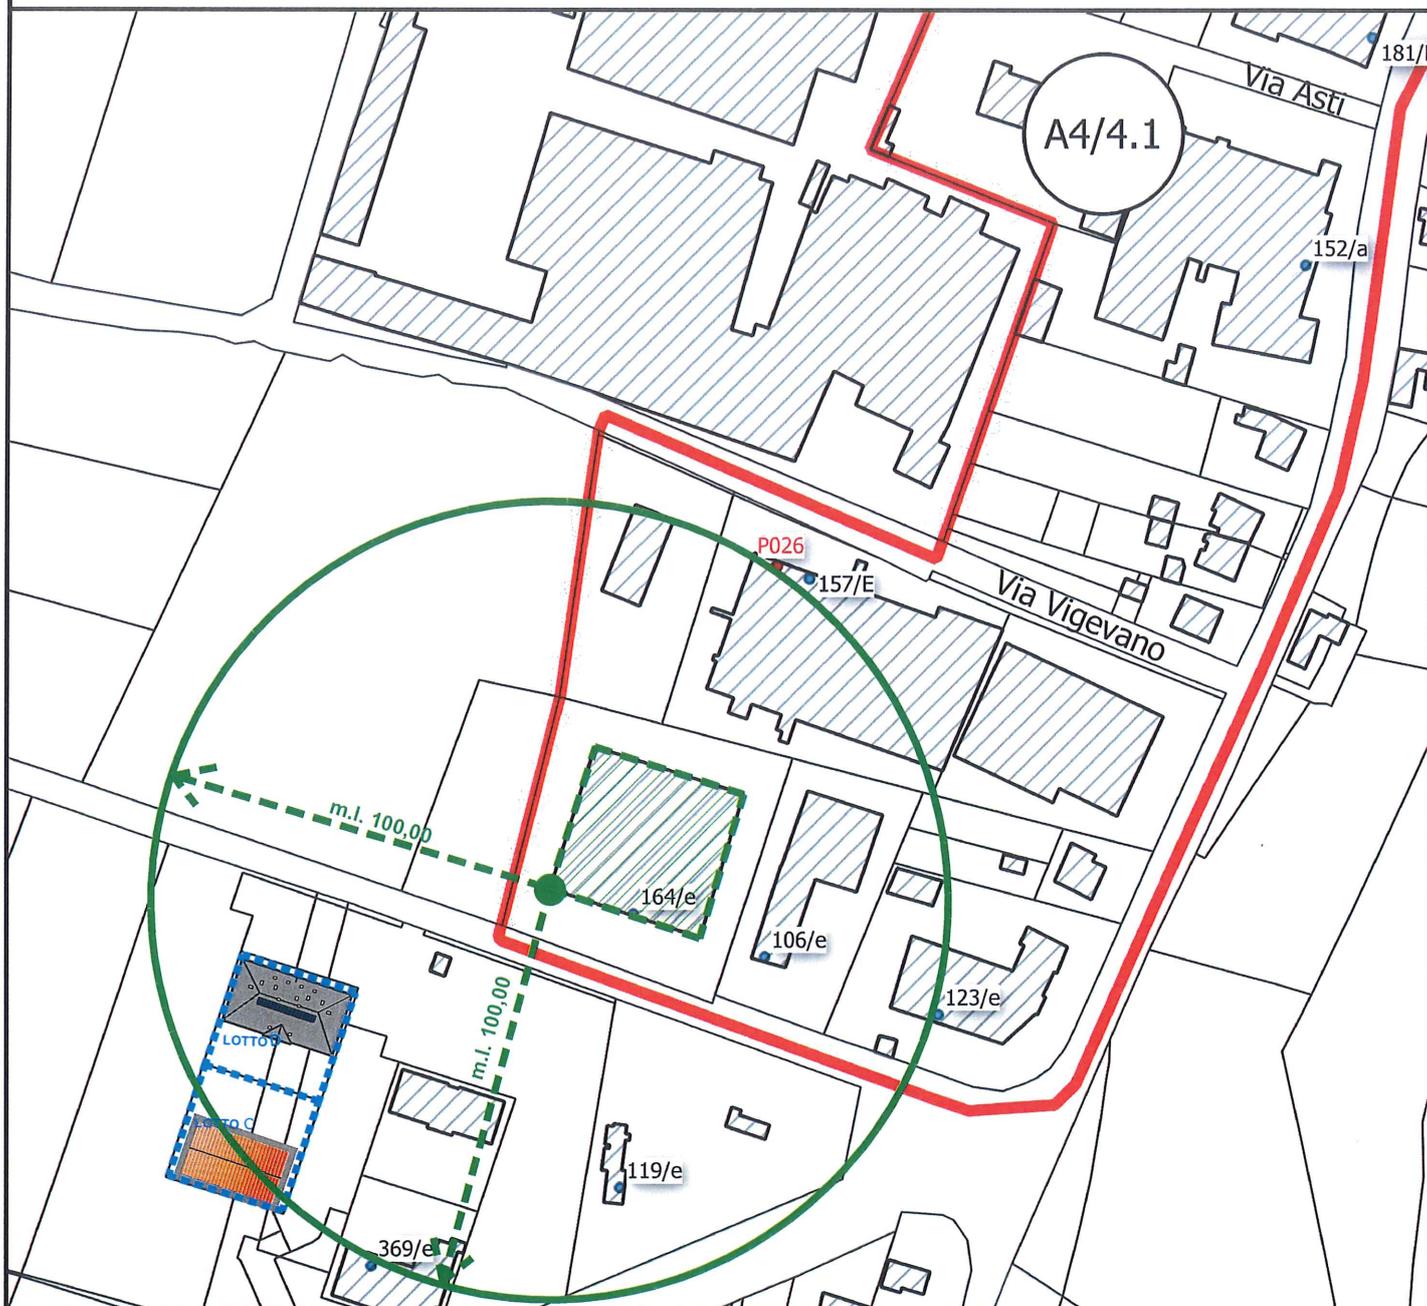

SCALA 1:2000

