

COMUNE DI MONDOVI'
PROVINCIA DI CUNEO

SECONDA VARIANTE AL PIANO ESECUTIVO
CONVENZIONATO CR III/13



Tav. V PROGETTO: Planovolumetrico e Sezioni

DATA:
FEBBRAIO 2020
SCALA 1:500

IMMOBILIARE BERTELOTTI G. S.R.L.

Corrente in Villanova Mondovì,
Via Roccaforte n.1/A
P.IVA 03320330040

DE CARLO MATILDE

Nata a Torino il 29/05/1951

Residente in Mondovì, Via Carboni n.25

c.f. DCRMLD51E69L219U

KEROCARBO S.R.L.

Corrente in Alba, Via Flavia n.1

P.IVA 00664370012

CAUDA ARCH. CRISTIAN

nato a Cuneo il 27/01/1963

residente in Roccaforte M.vi, Via Casali Ghirarde n.21

c.f. CDA CST 83A27 D205B

CASTELLINO GEOM. MARCO

nato a Cuneo il 16/03/1965

residente in Villanova M.vi, Via Don B. Quaranta n.1

c.f. CST MRC 65C16 D205R

IMMOBILIARE BERTELOTTI G. S.R.L.
12069 VIA CARLOTTA - Roccaforte, 1/A
Tel. 0174 899034 - Fax 0174 599042
P.IVA - Reg. Imprese 03320330040
R.E.A. 268926

Matilde De Carlo
firma

Marco Castellino
firma

IL TECNICO
PROFESSIONE ARCHITETTURA
PROFESSIONE INGEGNERIA
PROFESSIONE GEOMETRI
16/03/2020
- timbro e firma
ARCHITETTO
CRISTIAN CAUDA

IL TECNICO
16/03/2020
- timbro e firma
Geometra
MARCO CASTELLINO


Sezione A - A

Vista da strada interna del P.E.C.



Sezione B - B

Vista da strada denominata Via delle Langhe

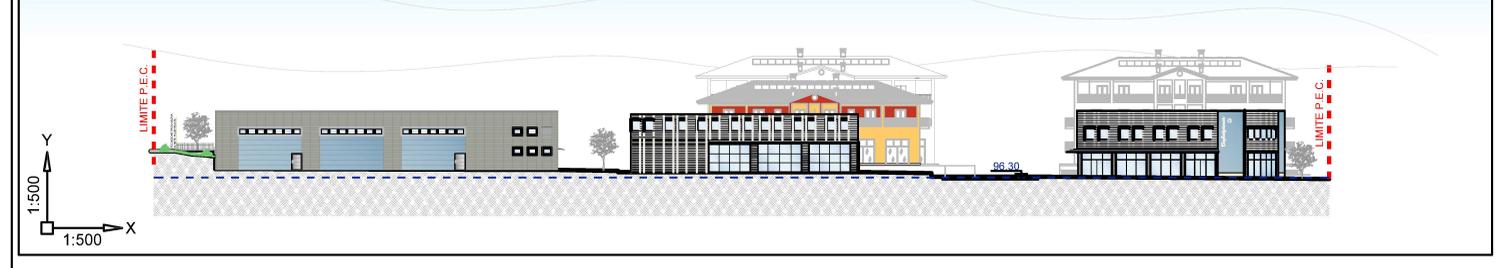

Sezione C - C

Vista da strada denominata Viale Rimembranza




PLANIVOLUMETRICO
VISTA 1

PLANIVOLUMETRICO
VISTA 3



PLANIVOLUMETRICO
VISTA 2

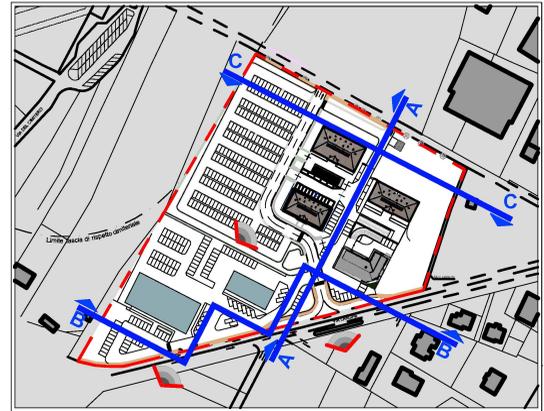

PLANIMETRIA DI RIFERIMENTO - Scala 1:1000

LEGENDA

- Ambito P.E.C. (CR III 13)
- Vista su planivolumetrico
- 96.30 - Linea della quota di riferimento per il calcolo delle altezze

Ponte della Madonna n.6 - MONDOVI'
TEL 0174-40648 FAX 0174-555176
info@studiocastellino.it
P.I. 03807700046

STUDIO TECNICO ASSOCIATO CASTELLINO
di Arch. Cauda Cristian, Geom. Gasco Simone
e Geom. Castellino Marco