

COMUNE DI MONDOVI'

PROVINCIA DI CUNEO

SECONDA VARIANTE AL PIANO ESECUTIVO CONVENZIONATO CR III/I 3



Tav. VI/A PROGETTO: Aree destinate
a parcheggio pubblico (ai sensi dell'Art.
21 della L.R. 56/77)

DATA:
FEBBRAIO 2020
SCALA 1:1000

IMMOBILIARE BERTELOTTI G. S.R.L.

Corrente in Villanova Mondovì,
Via Roccaforte n.1/A
P.IVA 03320330040

DE CARLO MATILDE

Nata a Tonno il 29/05/1951
Residente in Mondovì, Via Carbonen n.25
c.f. DCRMLD51EG9L219U

KEROCARBO S.R.L.

Corrente in Alba, Via Plave n.1
P. IVA 00664370012

IMMOBILIARE BERTELOTTI G. S.R.L.
12089 VILLANOVA MONDOVI' Roccaforte, 1/a
Tel. 0174 699034 - Fax 0174 599042
P. IVA - Reg. Imprese 03320330040
R.E.A. 286926
C.F. 08100010012

Simone Bertolotti
firma
Matilde De Carlo
firma
Kerocarbo
firma

CAUDA ARCH. CRISTIAN

nato a Cuneo il 27/01/1983
residente in Roccaforte M.vi, Via Casali Ghirarde n.21
c.f. CDA CST 83A27 D205B

IL TECNICO
ORDINE DEGLI ARCHITETTI PARAFACIARI
PRESIDIO DISTRETTO CONSERVATORI
DELLA PROVINCIA DI CUNEO
Cristian Cauda
16/02/2020
Architetto
CRISTIAN CAUDA

CASTELLINO GEOM. MARCO

nato a Cuneo il 16/03/1965
residente in Villanova M.vi, Via Don B. Quaranta n.1
c.f. CST MRC 65C16 D205R

IL TECNICO
Collegio dei Geometri
e Geometri
Cuneo
16/02/2020
Limbo e firma
M. Castellino

Ponte della Madonna n.6 - MONDOVI'


TEL 0174-40648 FAX 0174-555176
info@studiocastellino.it

P.I. 03807700046

STUDIO TECNICO ASSOCIATO CASTELLINO

di Arch. Cauda Cristian, Geom. Gasco Simone

e Geom. Castellino Marco

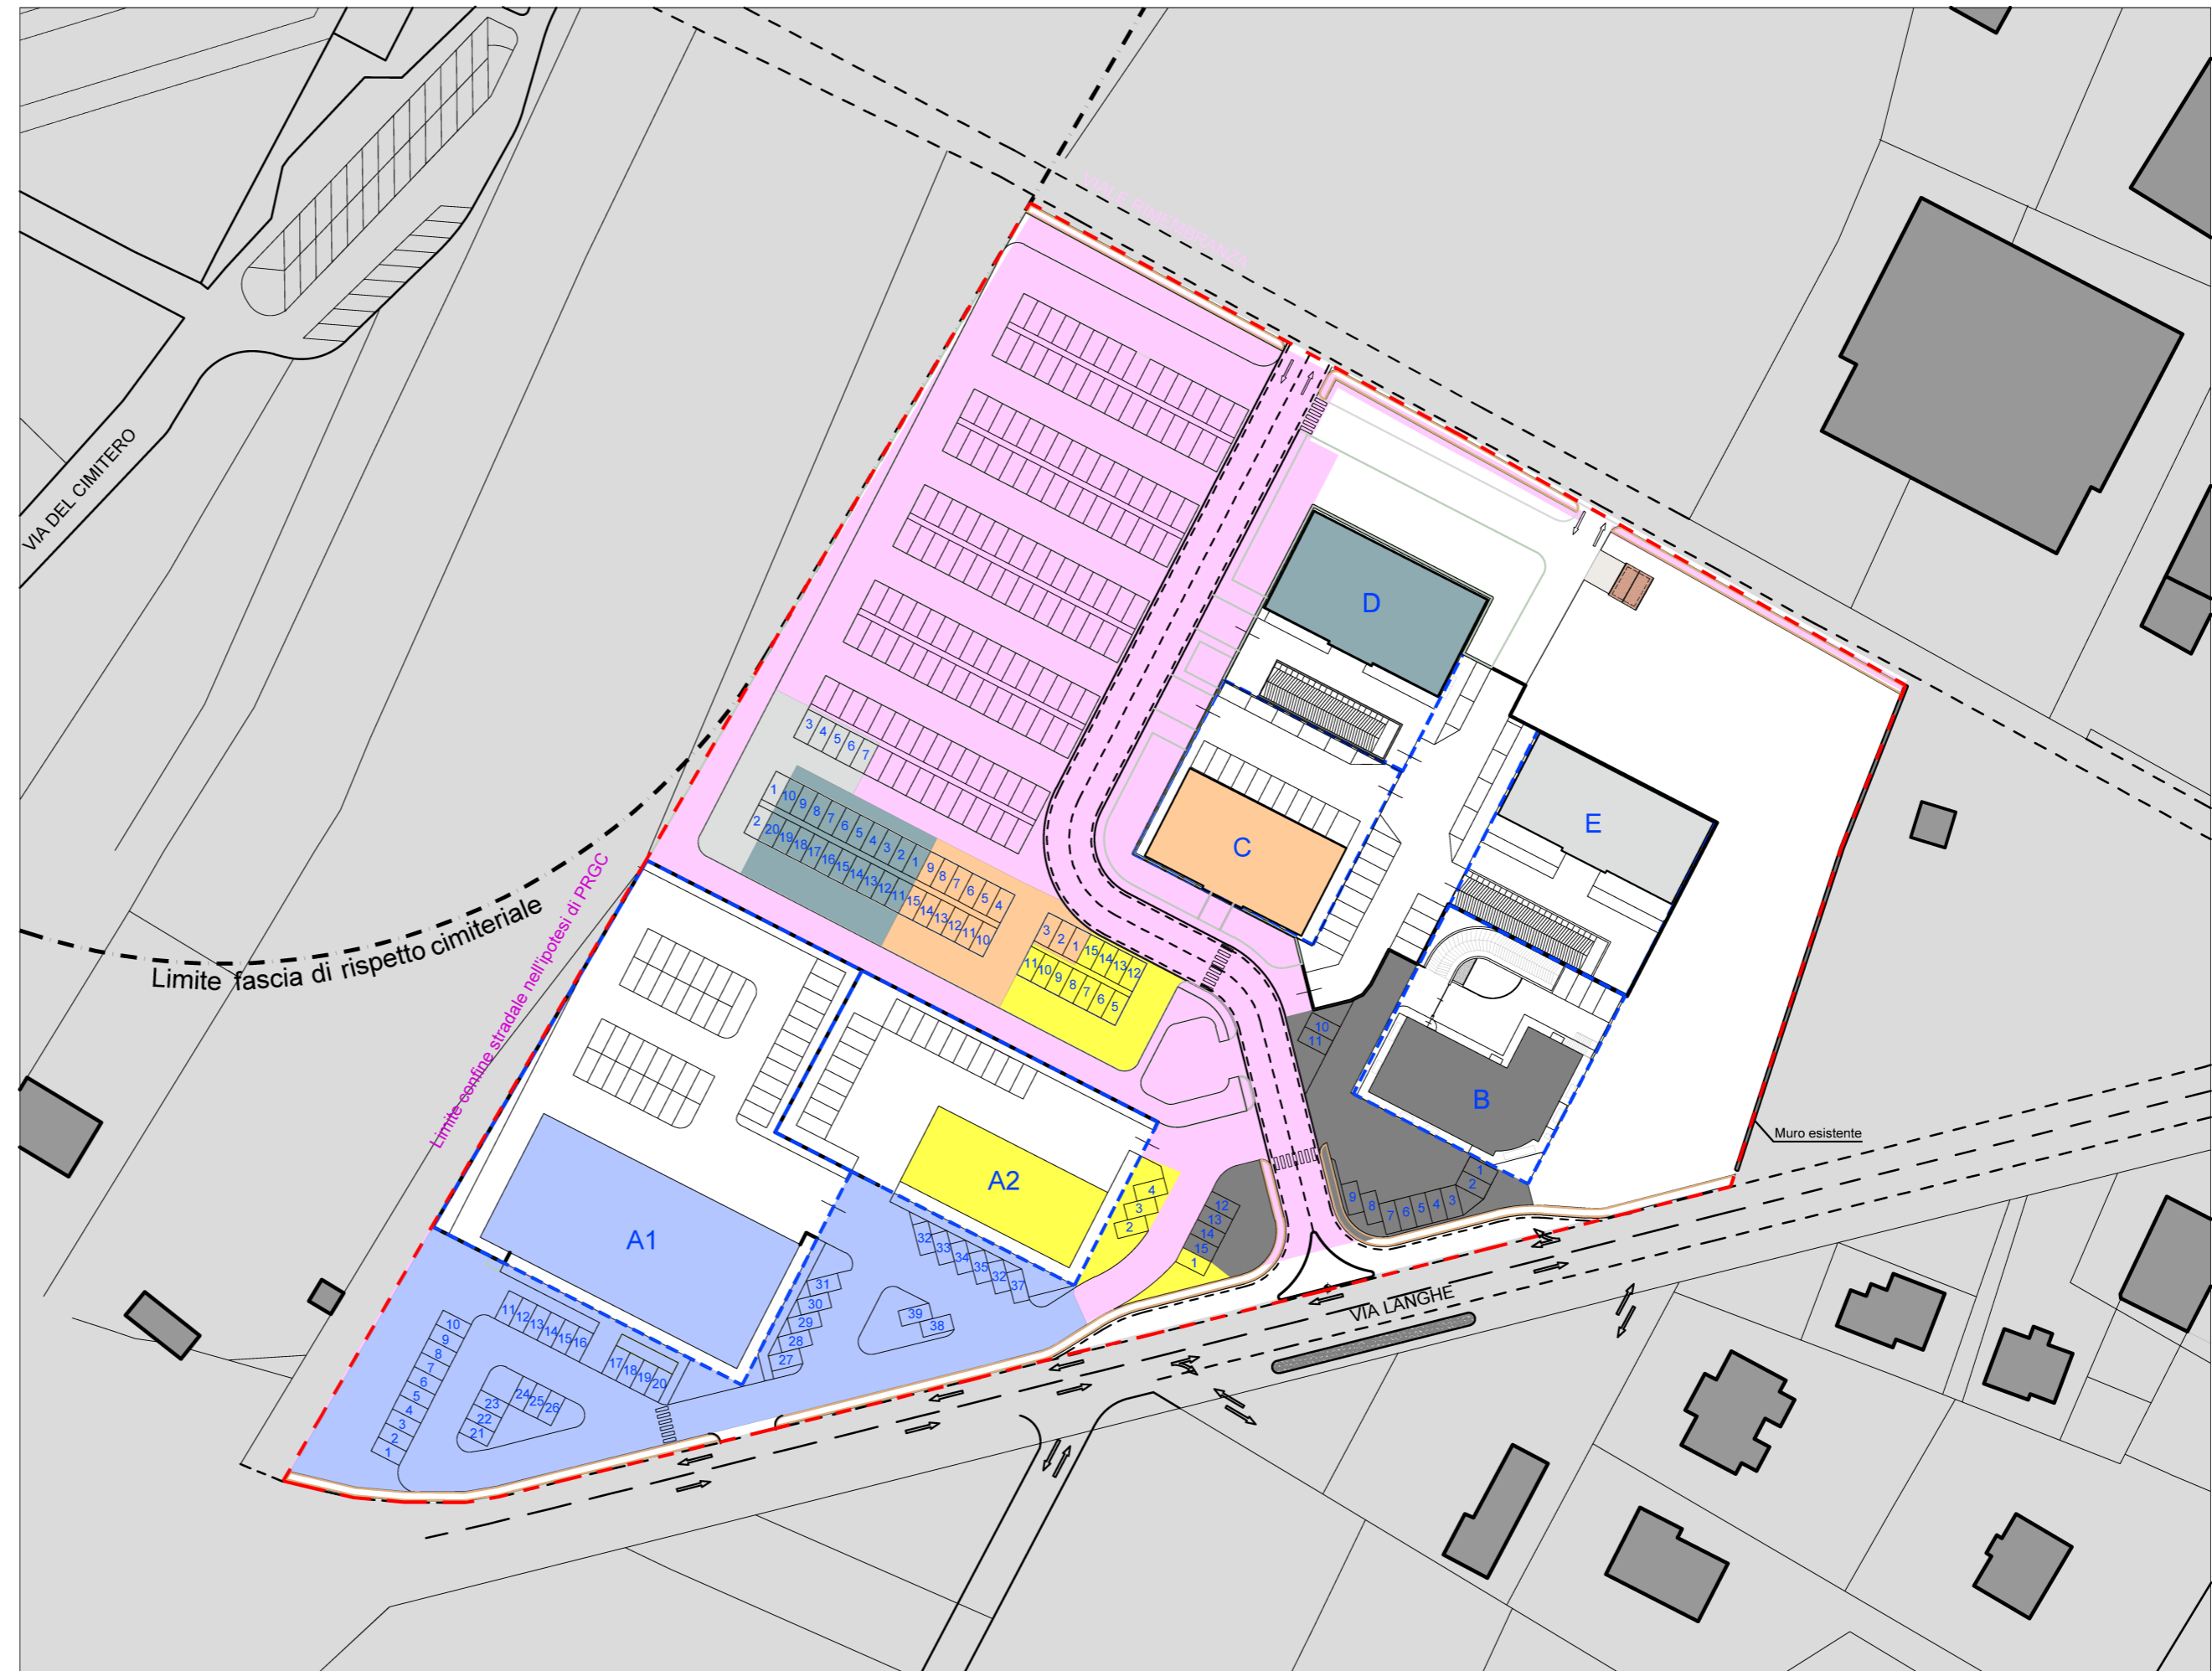

LEGENDA

- LOTTO A1(39 Parcheggi)
- LOTTO A2(15 Parcheggi)
- LOTTO B (15 Parcheggi)
- LOTTO C (15 Parcheggi)
- LOTTO D (20 Parcheggi)
- LOTTO E (7 Parcheggi)

PLANIMETRIA GENERALE - AREE A PARCHEGGIO PUBBLICO
AI SENSI DELL'ART. 21 DELLA L.R. 56/77